



1 ÁGUAS PLUVIAIS - COBERTURA
ESCALA.....1/100

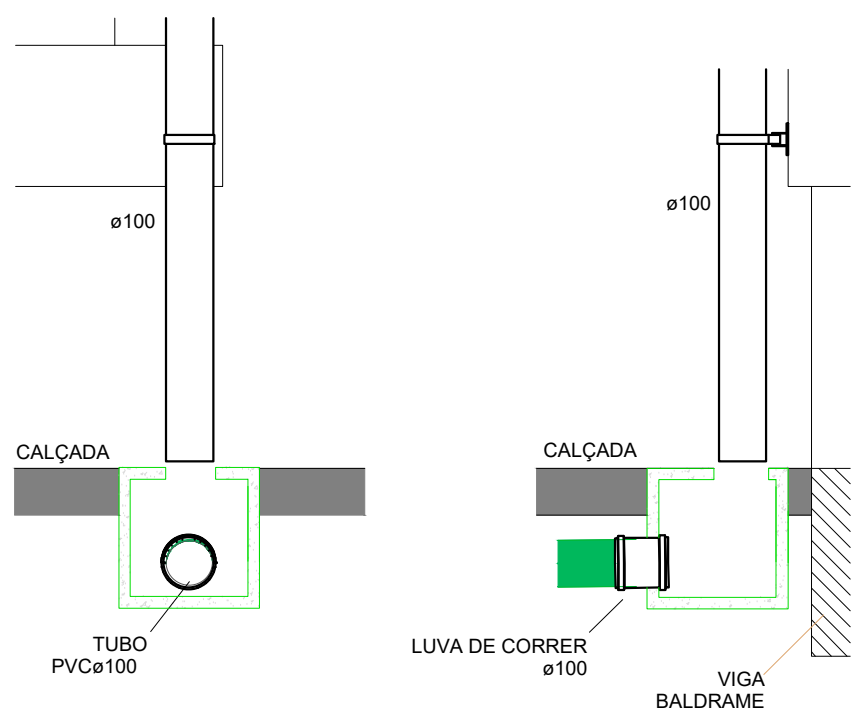


DETALHE - ÁGUAS PLUVIAIS
DET. GENÉRICO DRENAGEM
SEM ESCALA

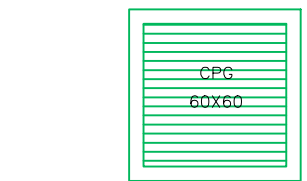

CAIXA P/ PASSAGEM DE ÁGUA PLUVIAL,
DIMENSÃO 60X60 COM TAMPA EM GRELHA

TUBULAÇÃO DE ÁGUA PLUVIAL

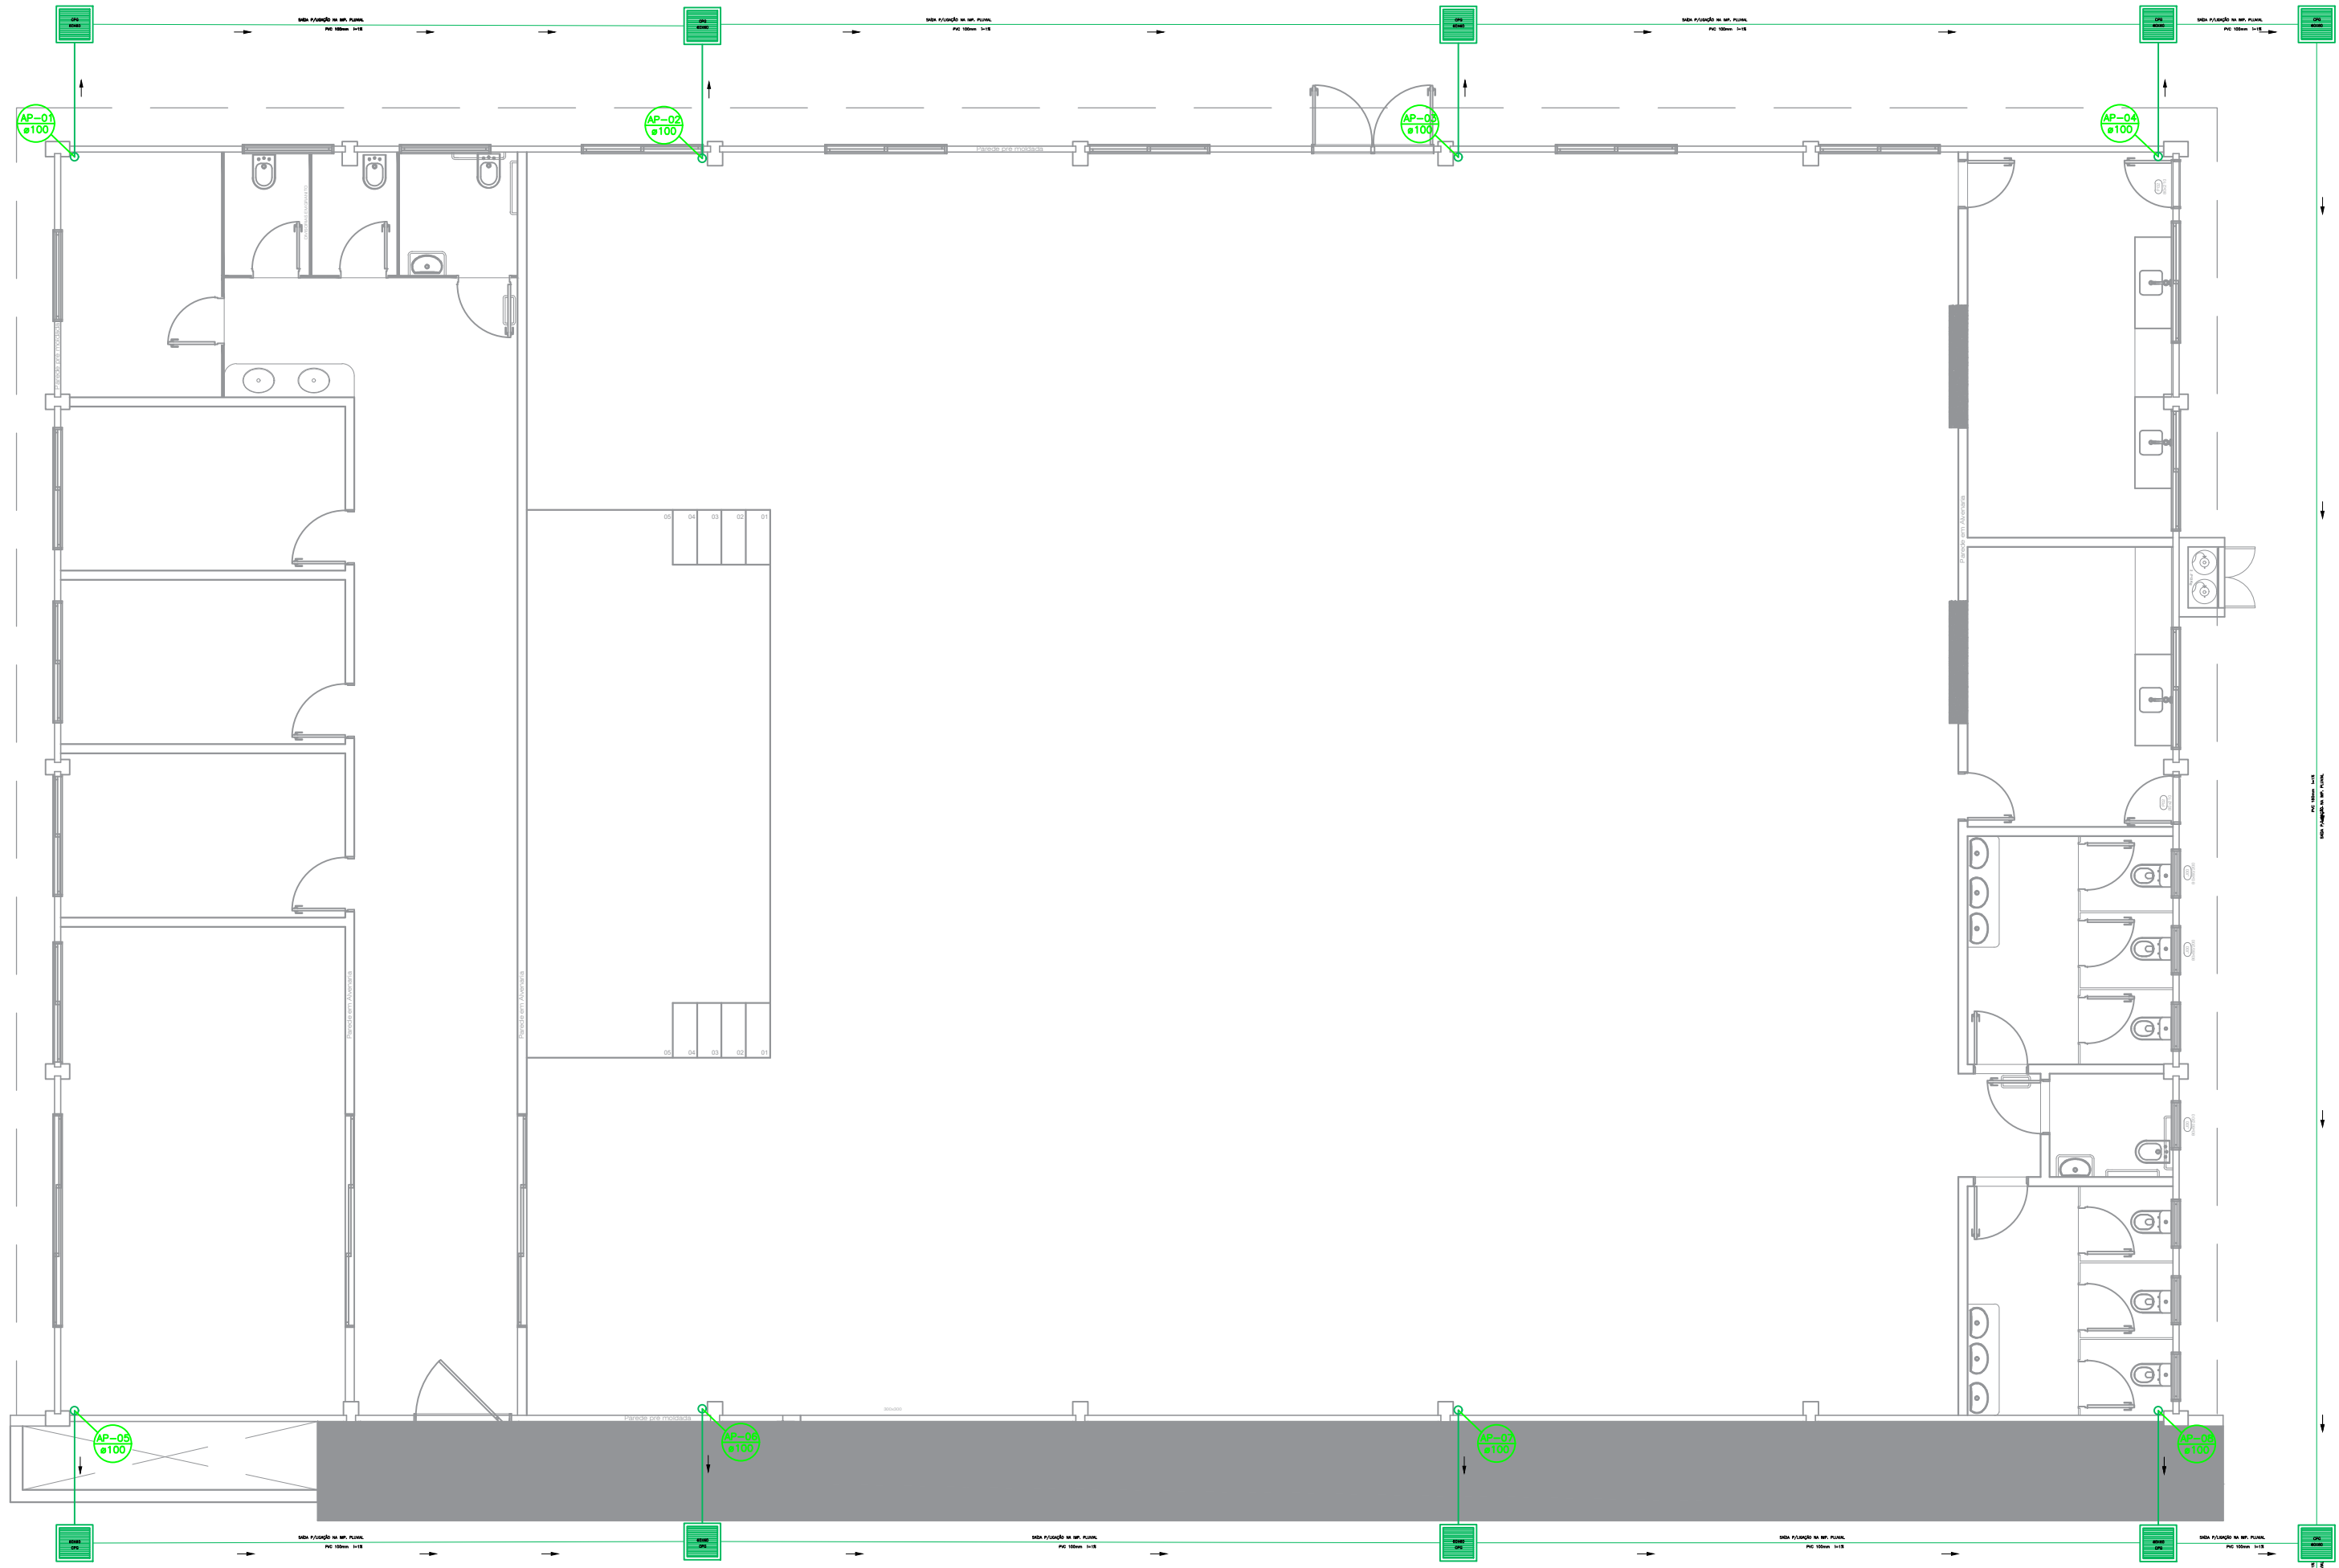

2 ÁGUAS PLUVIAIS - PLANTA BAIXA
ESCALA.....1/100

OBRAS

CENTRO DE CONVIVÊNCIA DO IDOSO

CONTEÚDO

PLANTA BAIXA - COBERTURA

ENDEREÇO DA OBRA:
RUA PROJETADA A, S/N - BAIRRO DOS ESPORTES - LARANJAL/PR.

PROPRIETÁRIO:	ESTATÍSTICAS:
MUNICÍPIO DE LARANJAL CNPJ: 95.684.536/0001-80	ÁREA TOTAL BARRACÃO.....786,72m ² ÁREA DO TERRENO1.751,00m ²
RESPONSÁVEIS TÉCNICOS:	TAXA DE OCUPAÇÃO..... 44,92% COEF. DE APROVEITAMENTO..... 0,4492 ÁREA ÚTIL.....705,87m ² TAXA DE PERMEABILIDADE..... 55,07%
SIMONE DE ANDRADE ARQUITETA E URBANISTA CAU A45011-1	



PRANCHAS

Única

Laranjal, 08 de julho de 2025

ESCALAS:
Indicadas

DESENHO:
arq. Simone de Andrade