



Rua Projetada A

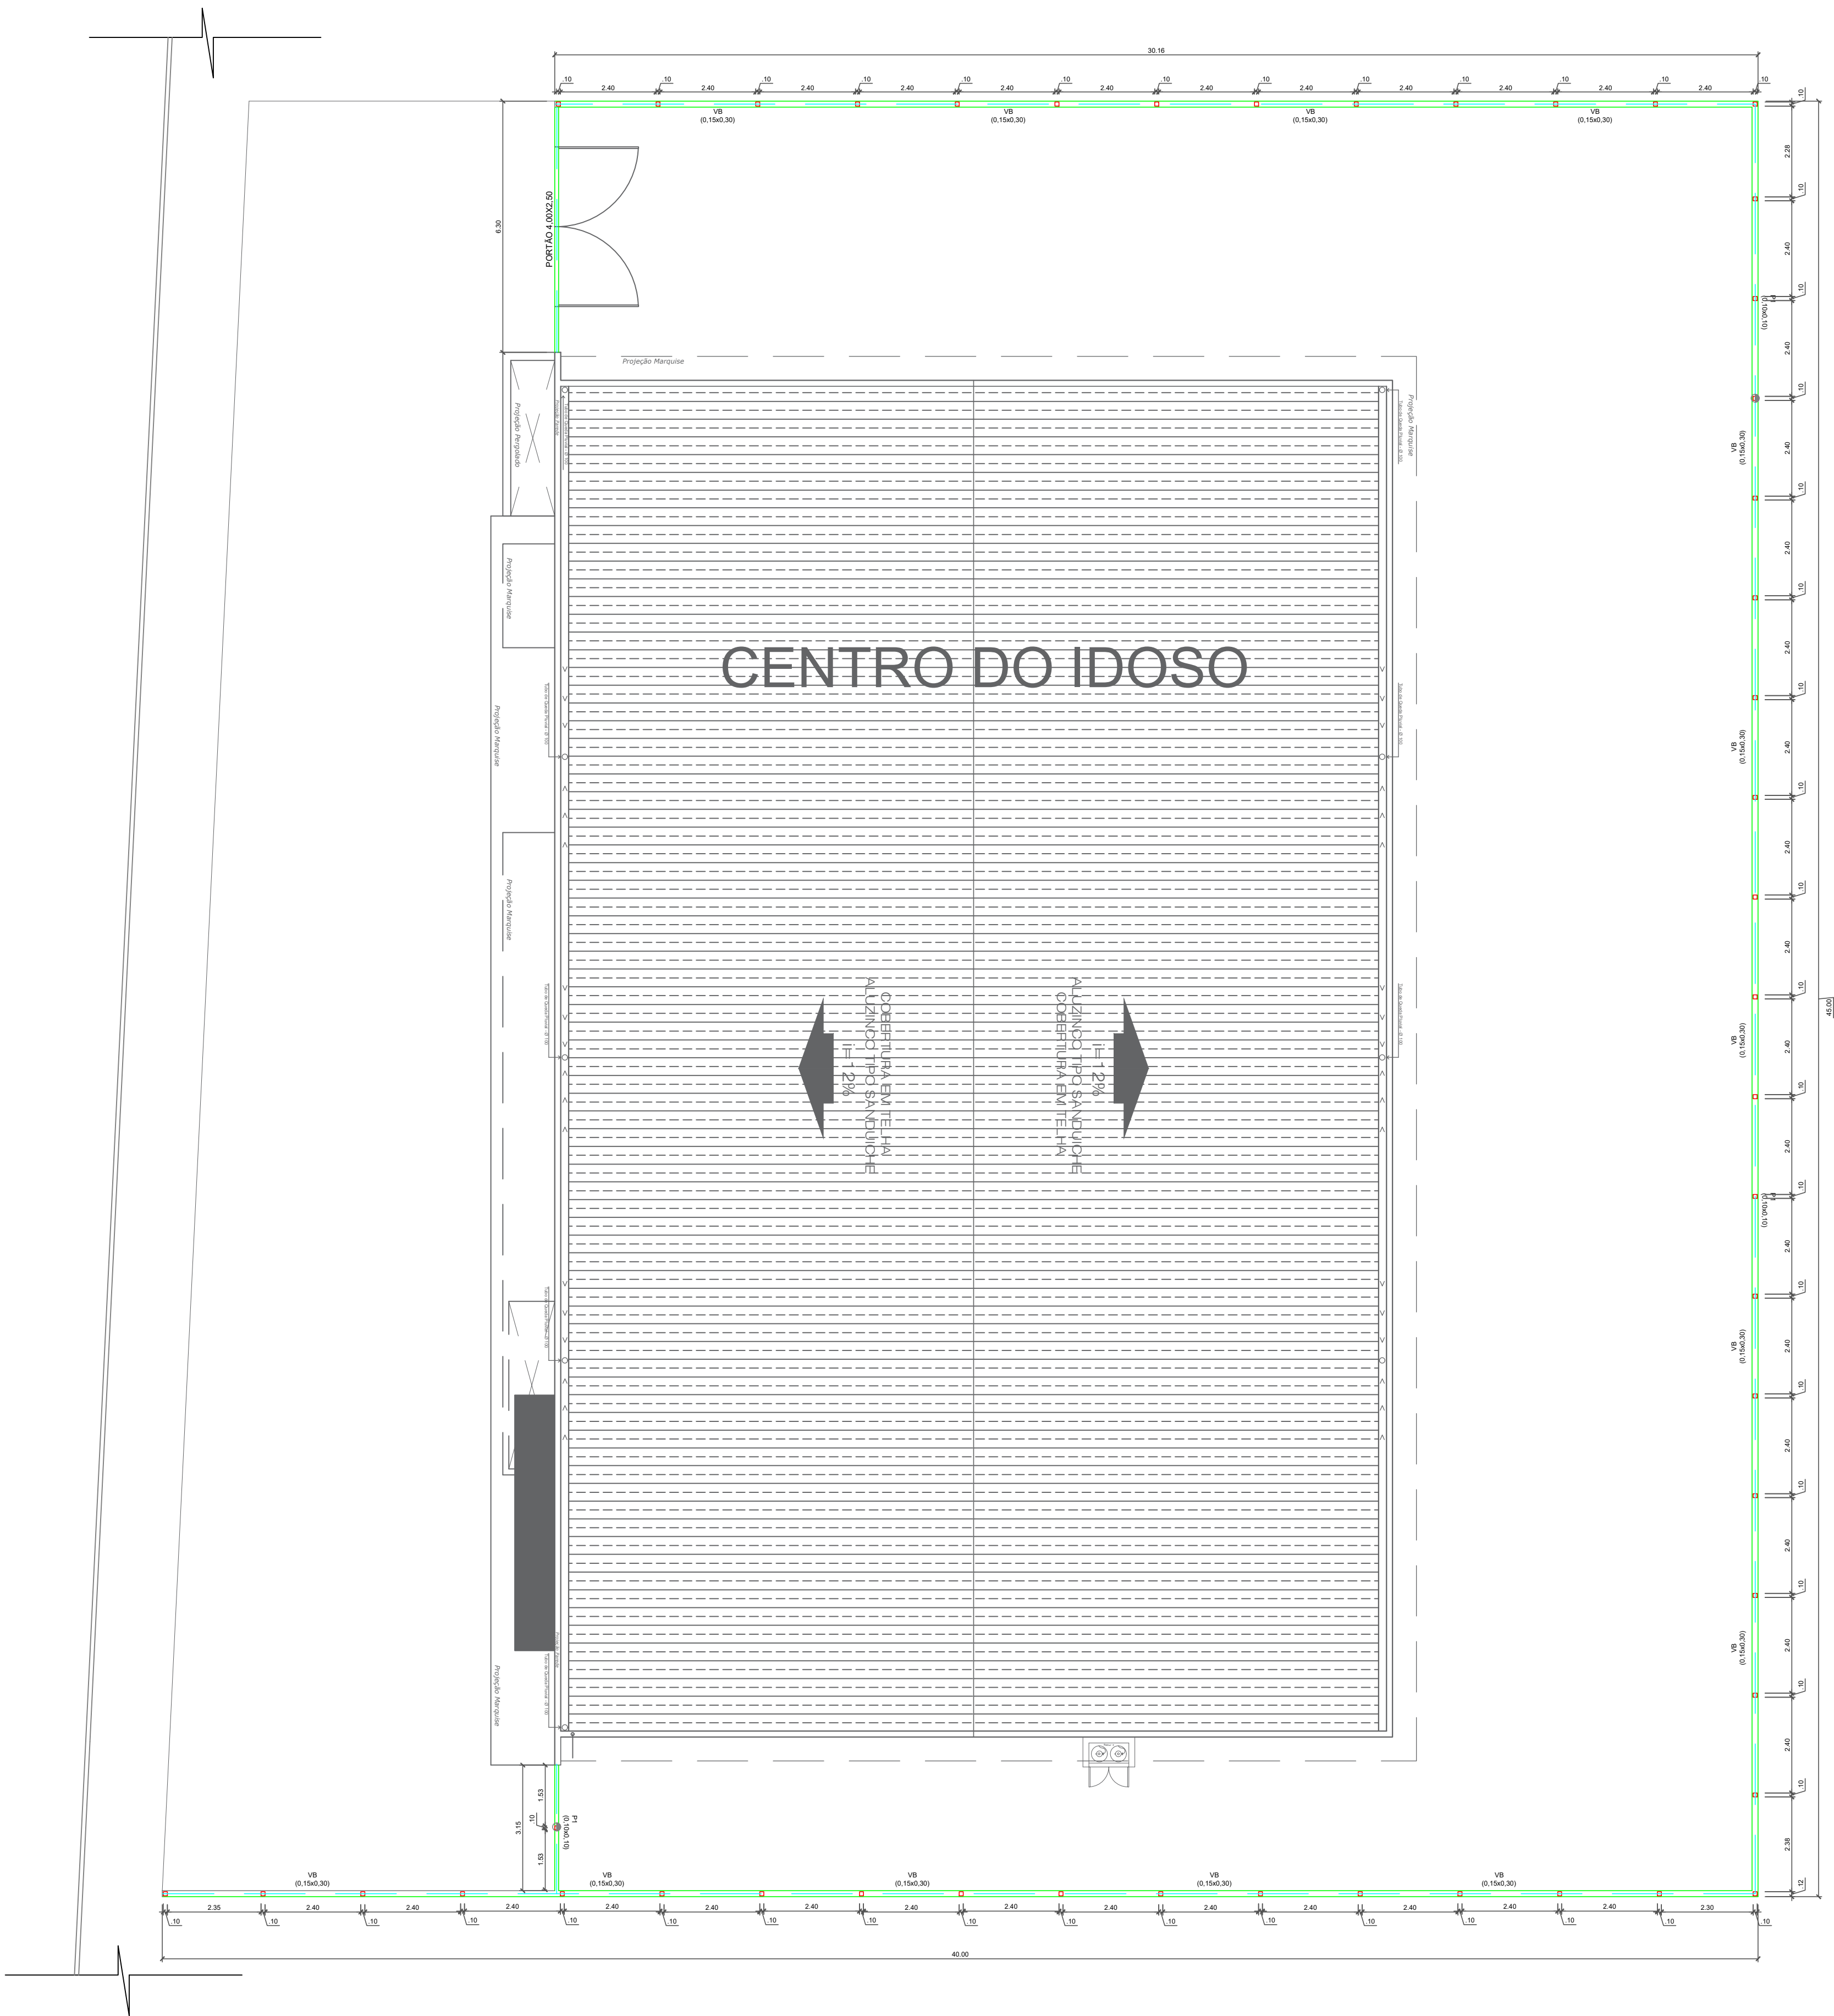


PLANTA DE LOCAÇÃO DAS VIGAS BALDRAMES
ESCALA 1:100

VB 1 (15X30)

ESC 1:20

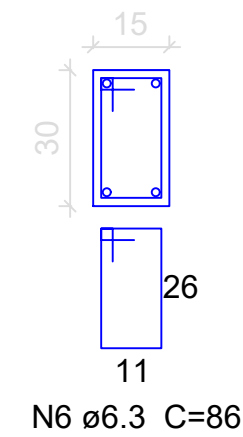

ESC 1:50

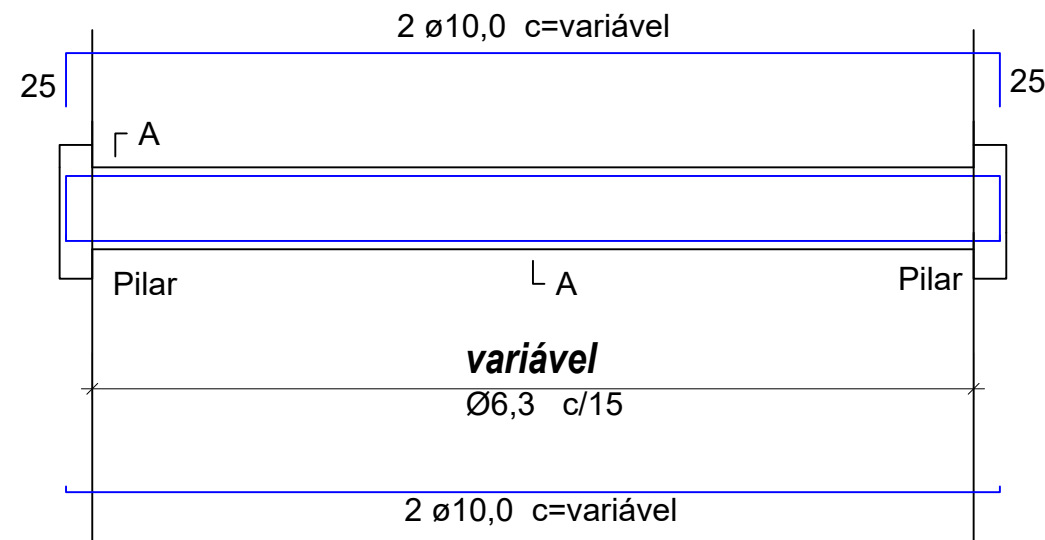

RESUMO AÇO CA 50-60			
AÇO	BIT (mm)	COMPR (m)	PESO (kg)
50	6,3	720,00	176,40
50	10,0	500,00	308,50

Volume de concreto= 5,62 m³

DEPARTAMENTO DE ENGENHARIA

OBRA:

CENTRO DE CONVIVÊNCIA DO IDOSO

ENDEREÇO DA OBRA:

RUA PROJETADA A

CONTEÚDO:

PROJETO ESTRUTURAL DO MURO

PROPRIETÁRIO:

Maycon Lopes Simioni
Prefeito do Município de Laranjal
CNPJ: 95.604.536/0001-80

DESENHO:

PAULO H.

ESCALA:

Indicada

RESPONSÁVEL TÉCNICO PELO PROJETO:

SIMONE DE ANDRADE
ARQUITETA E URBANISTA CAU A45011-1

Laranjal, 16 de setembro de 2025.



PRANCHA

02/02