


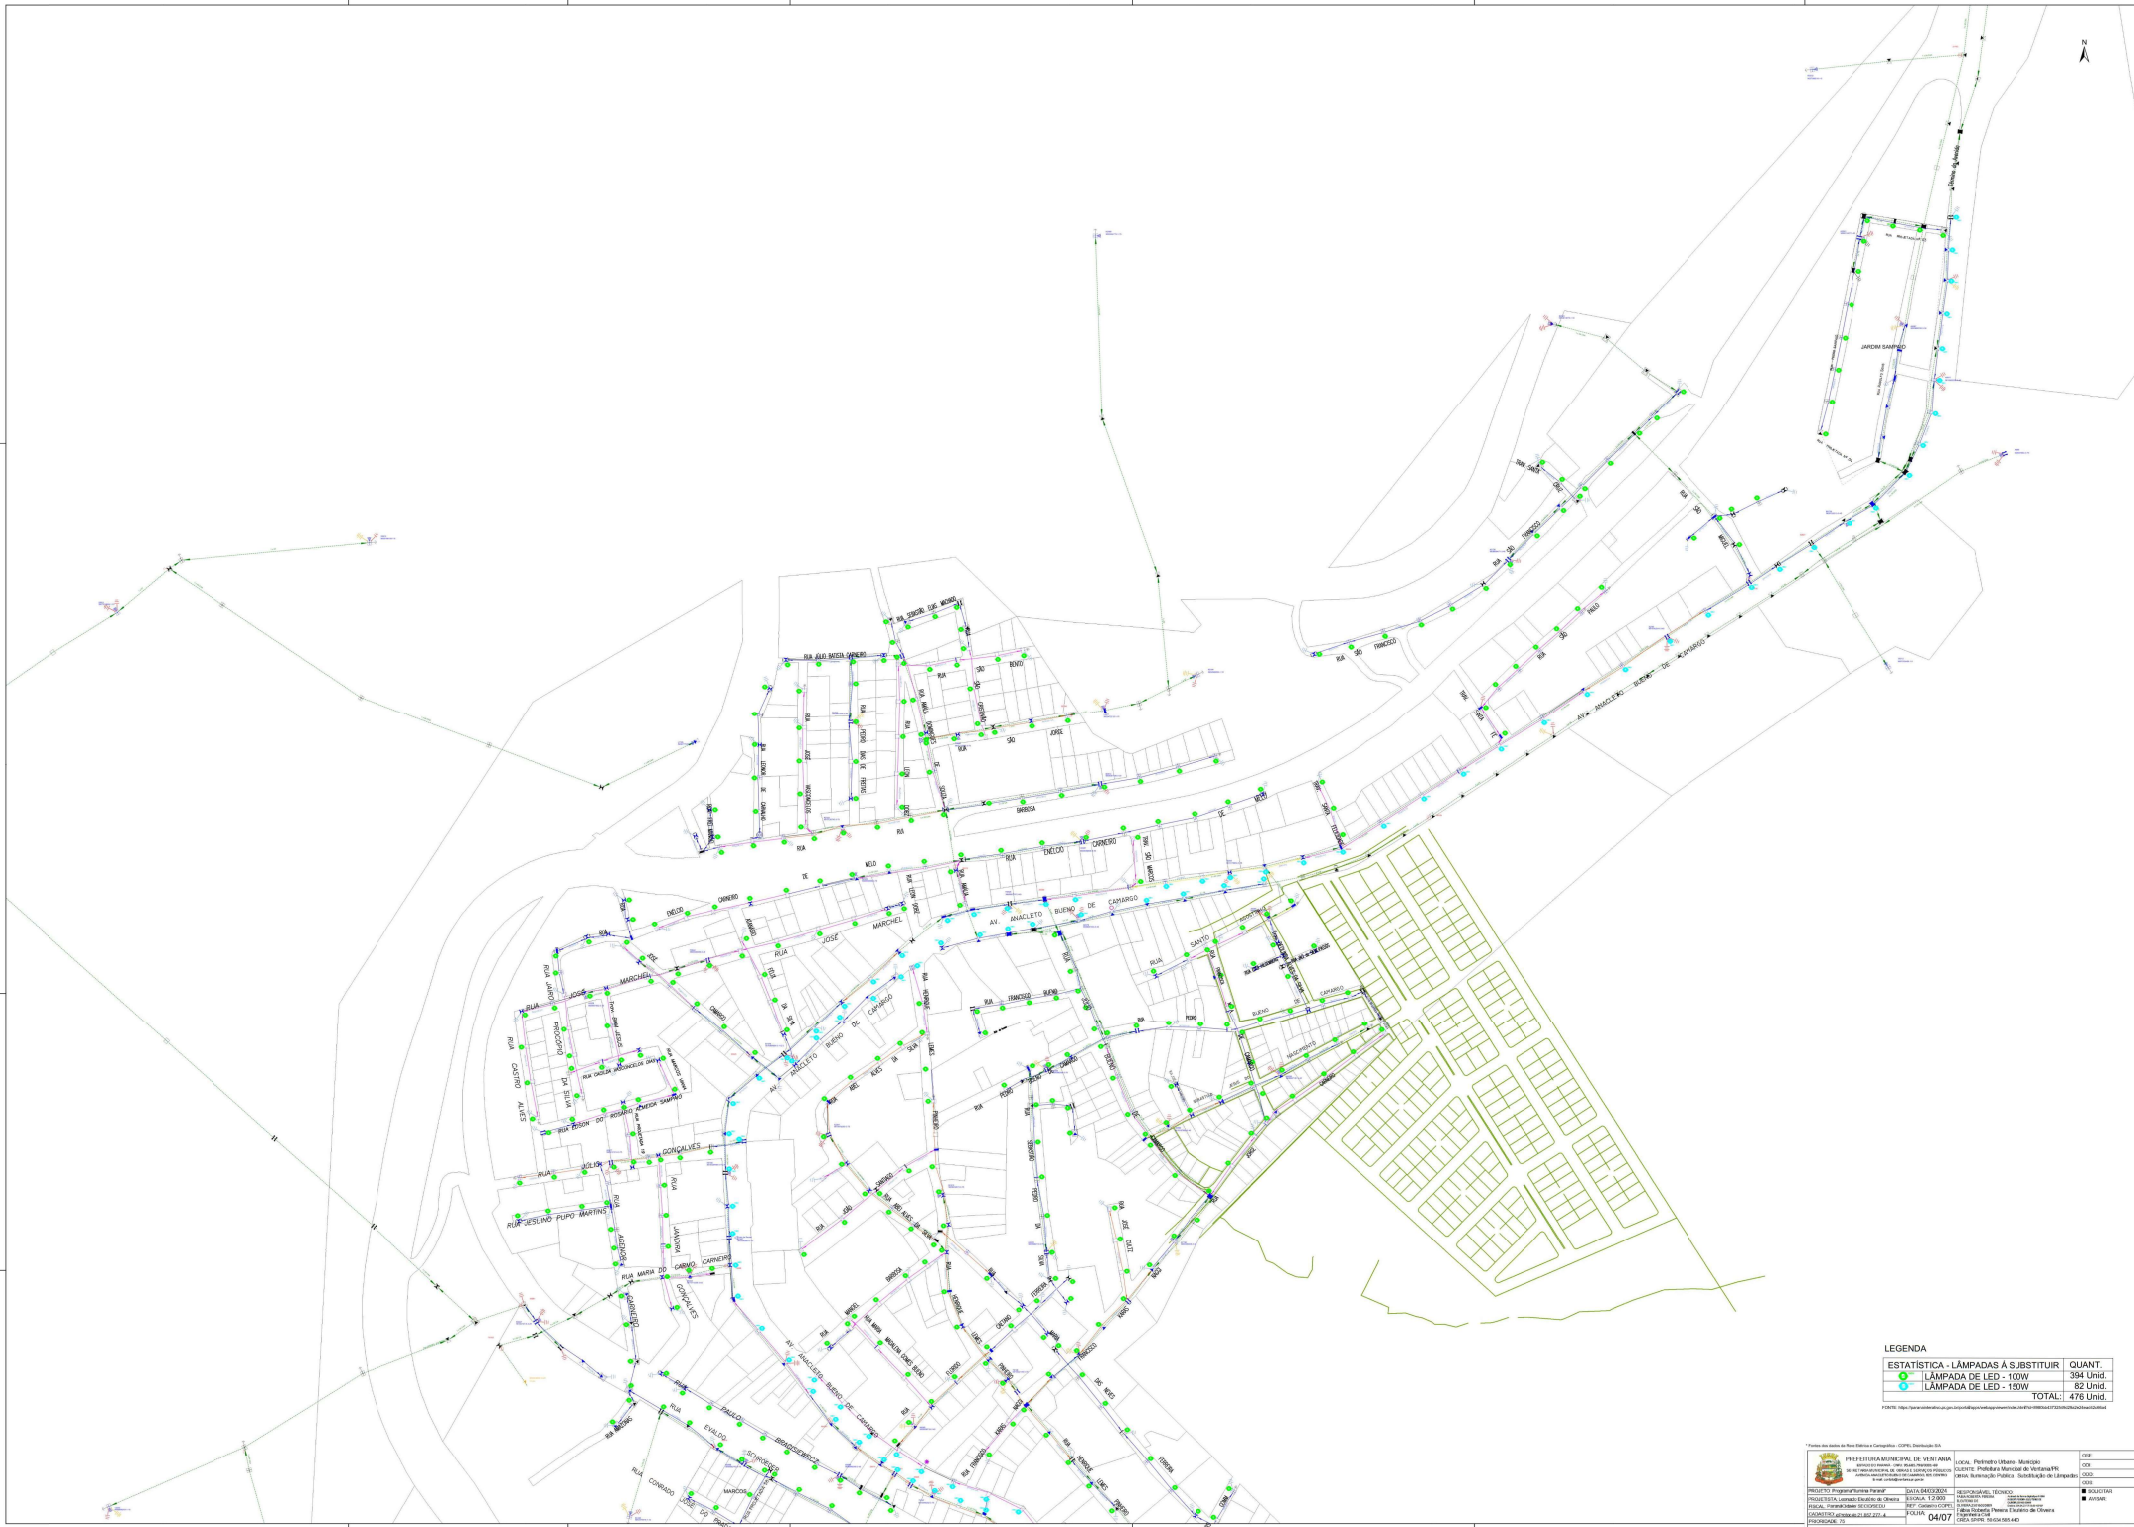

LEGENDA		
ESTATÍSTICA - LÂMPADAS A SUBSTITUIR		
		QUANT.
	TOTAL:	476 Unid.










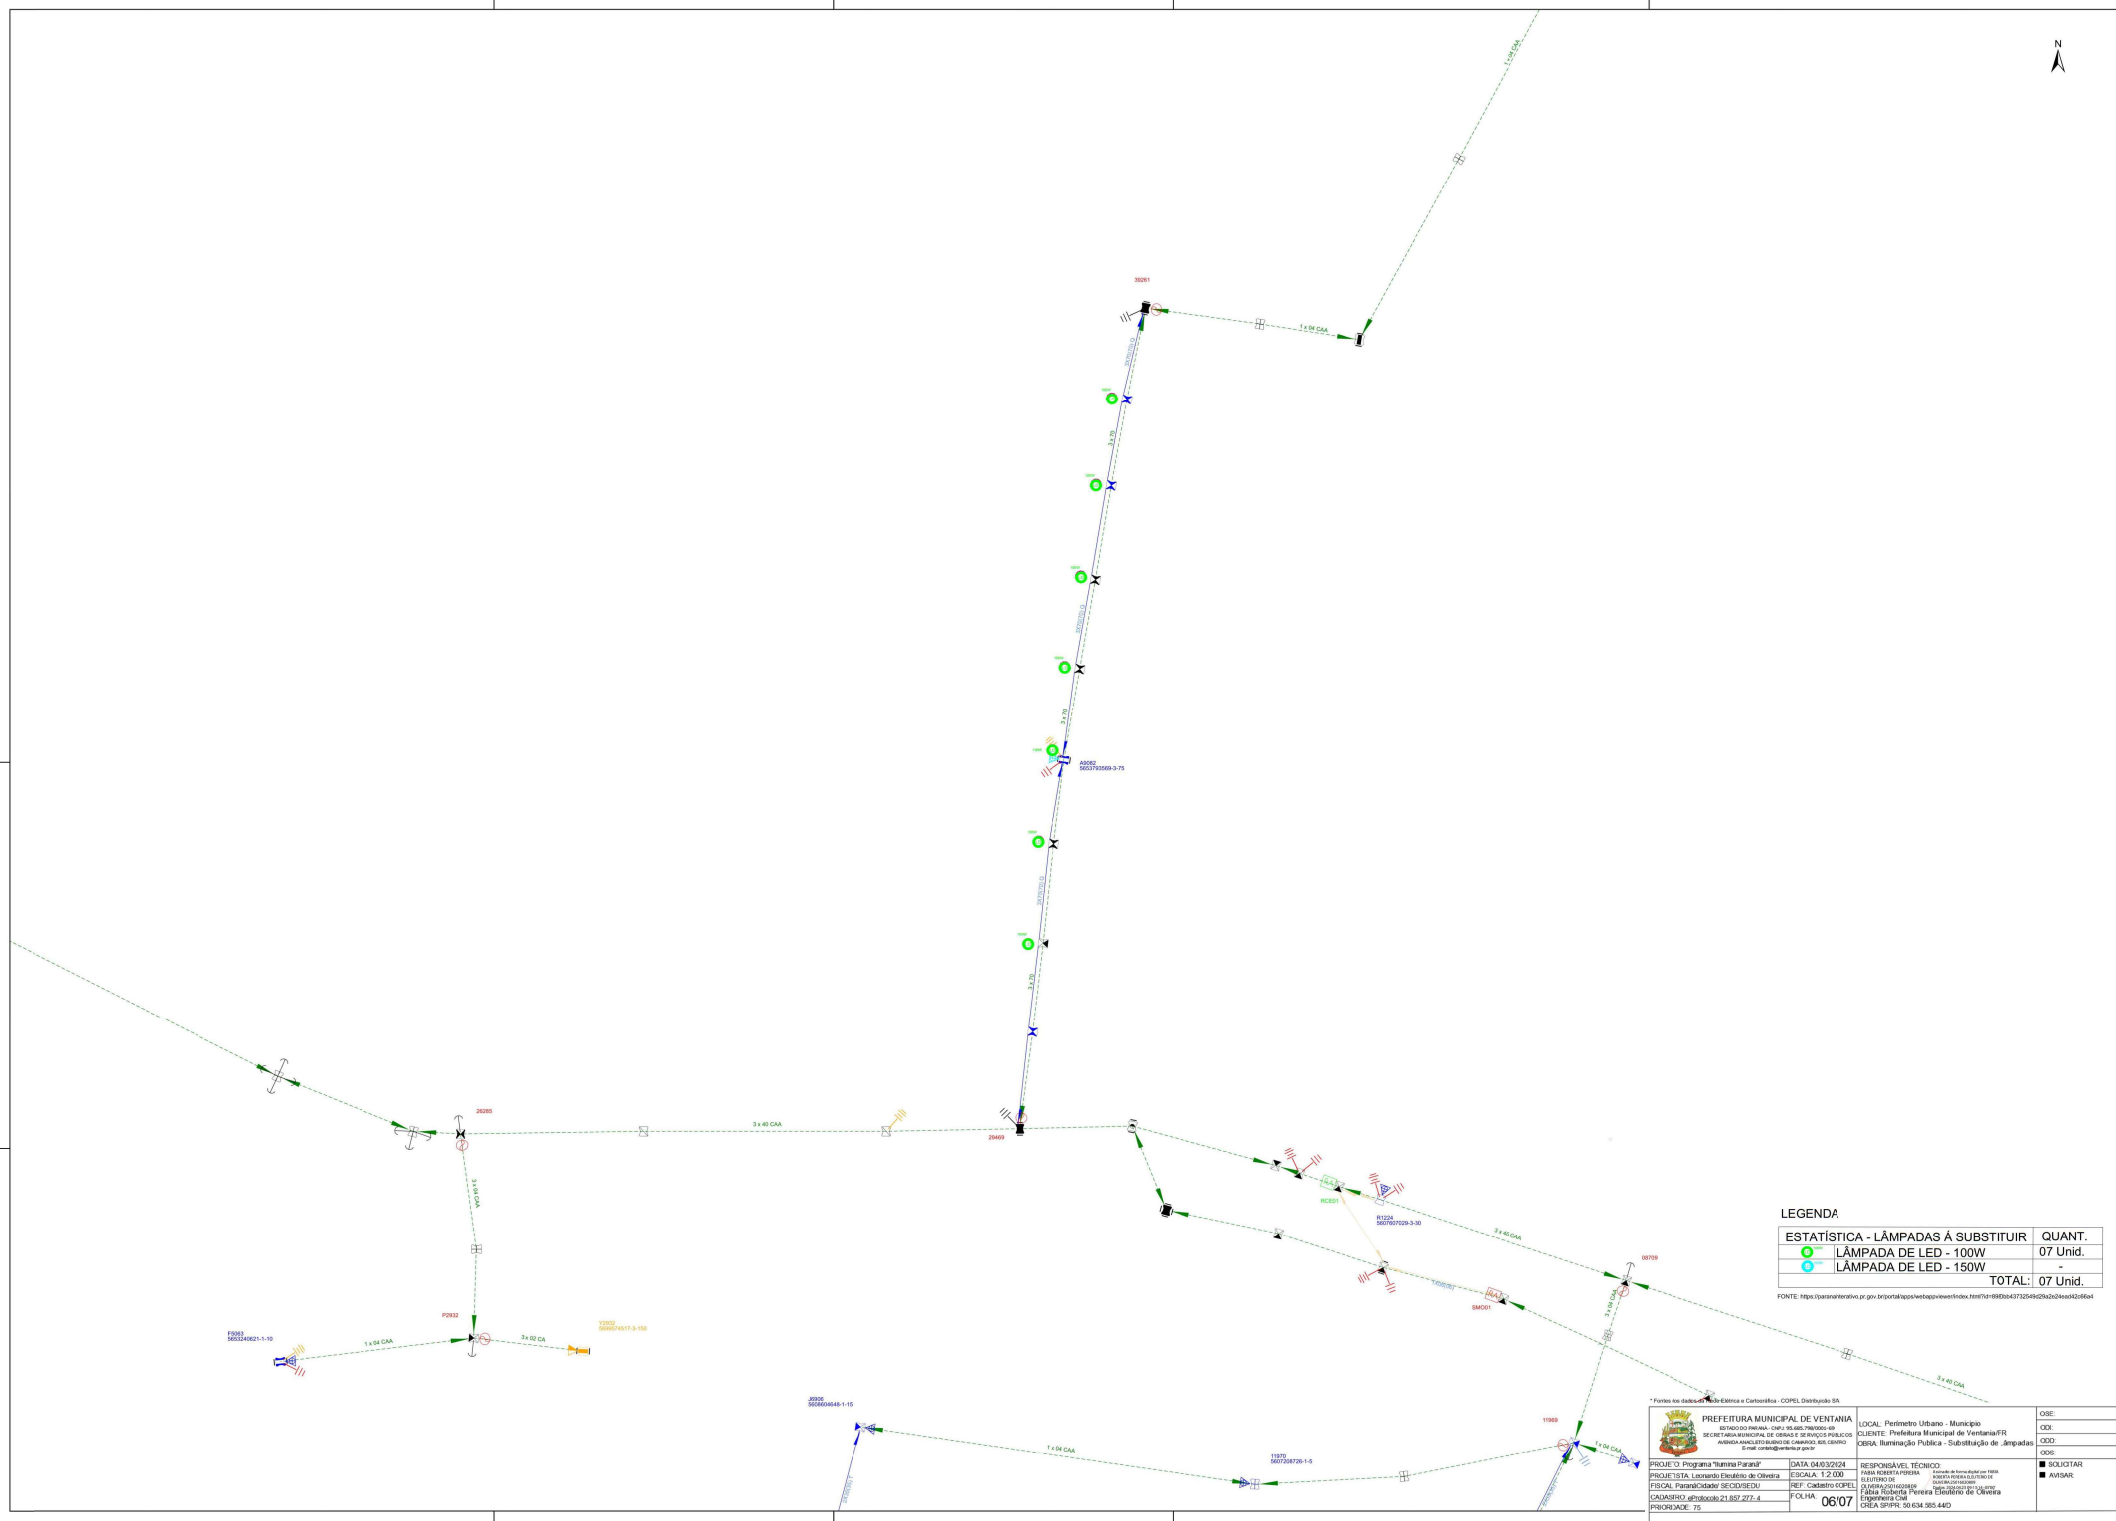

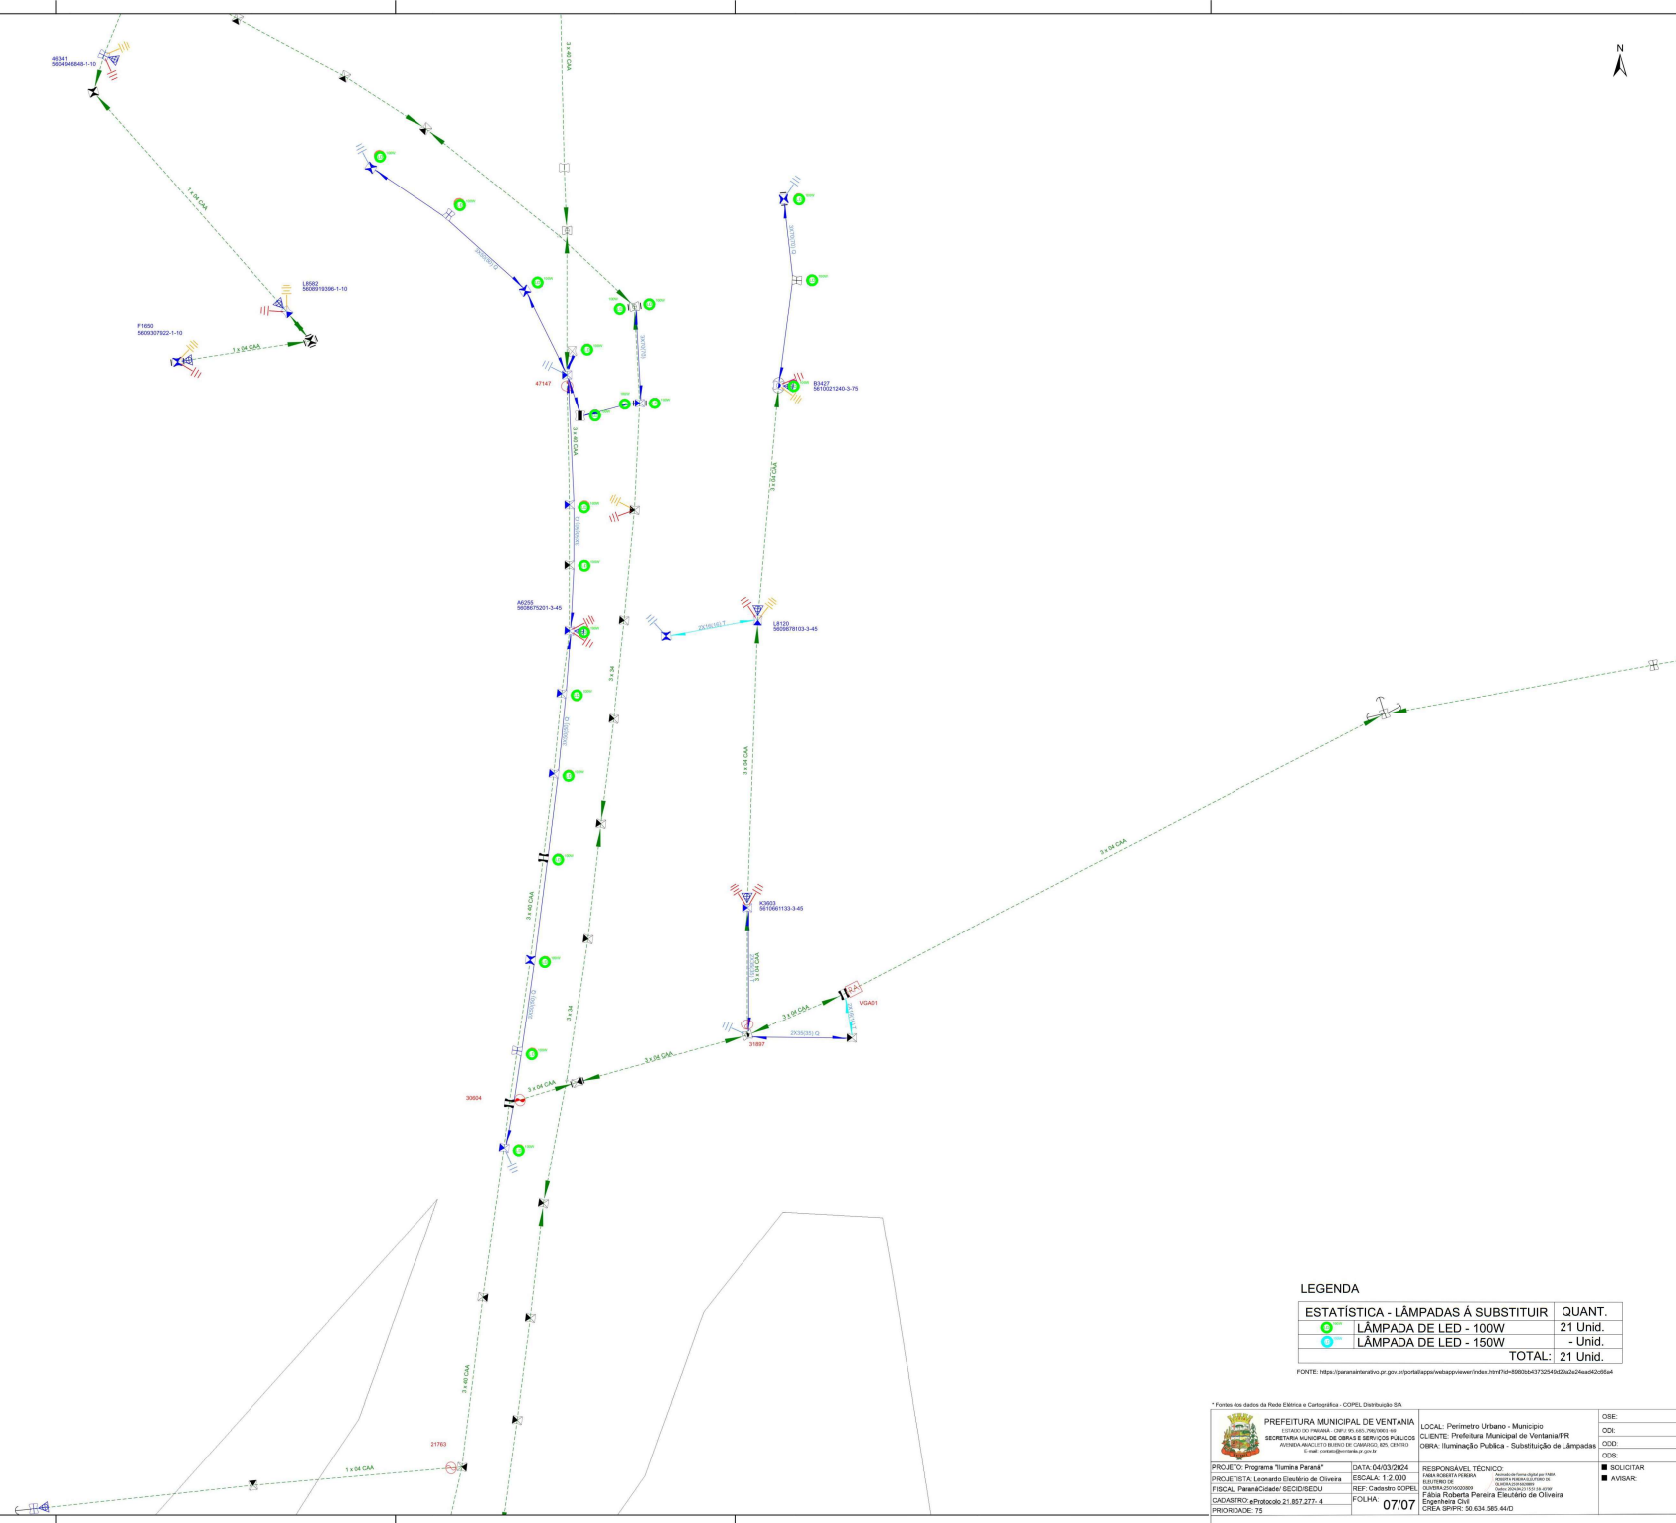

LEGENDA		QUANT.
	LÂMPADA DE LED - 100W	21 Unid.
	LÂMPADA DE LED - 150W	- Unid.
TOTAL:		21 Unid.

FONTE: <https://pernainformativo.pr.gov.br/portallappi/webapp/viewer/index.html?id=85602b433752549d23a2a24ead42c95a4>


---	--	--

















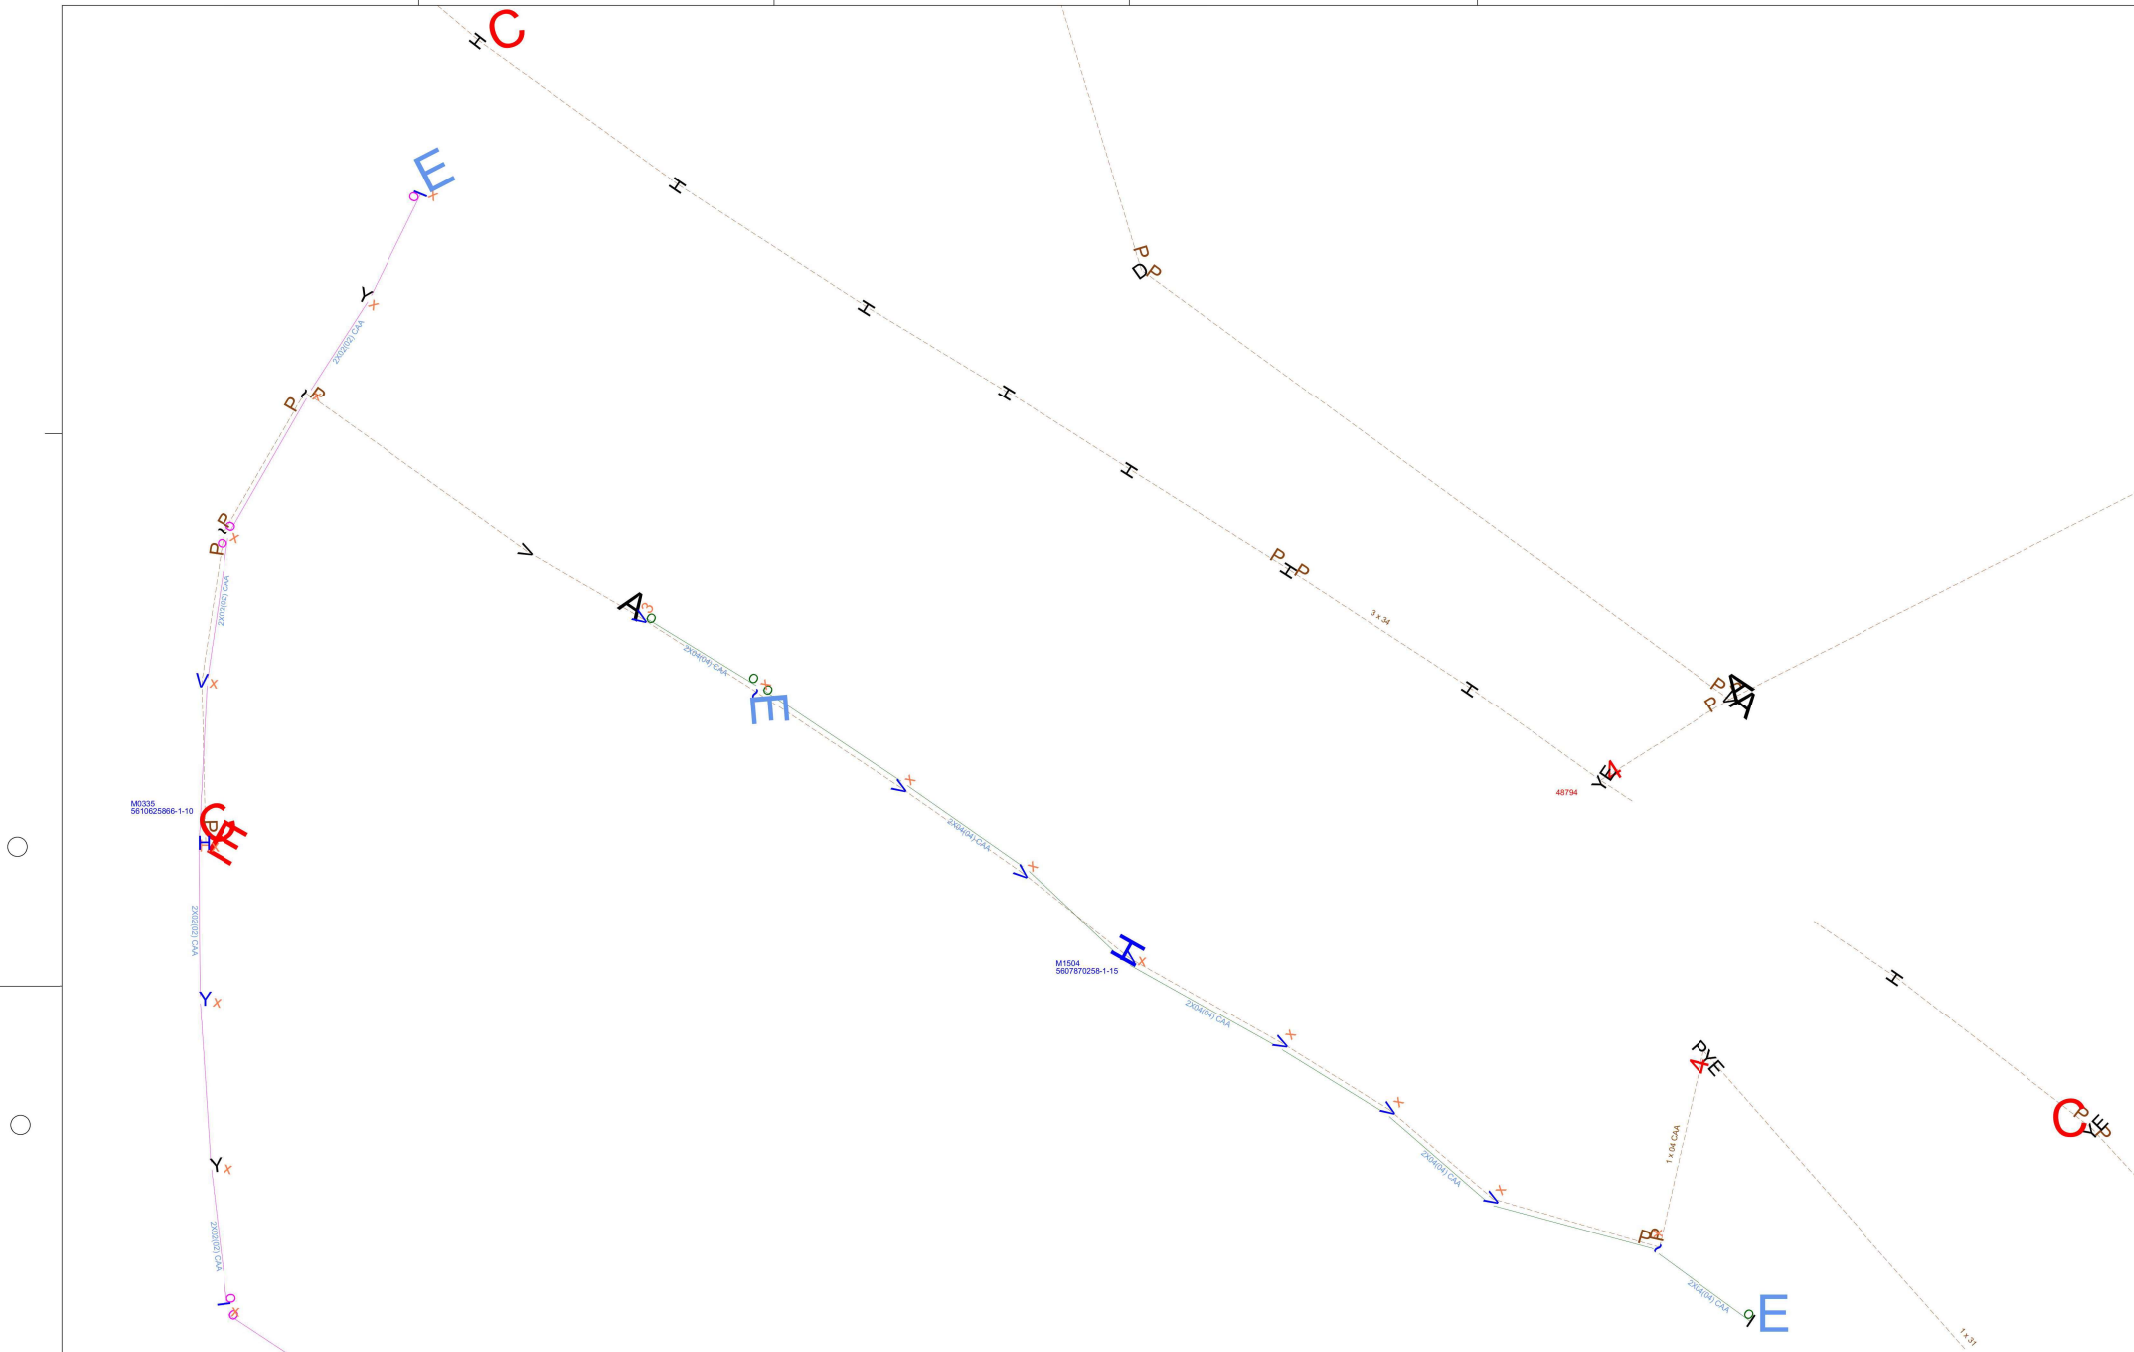

LEGENDA

ESTATÍSTICA - LÂMPADAS EXISTENTES		QUANT.
	FLUORESCENTE	-
	VAPOR DE MERCÚRIO	-
	VAPOR DE SÓDIO	19 Unid.
TOTAL:		19 Unid.

PREFEITURA MUNICIPAL DE VENTANIA
ESTADO DO PARANÁ - CNPJ 05.685.788/0001-69
SECRETARIA MUNICIPAL DE OBRAS E SERVIÇOS PÚBLICOS
AVENIDA ANACLETO BUENO DE CAMARGO, 825, CENTRO
E-mail: construcao@ventania.pr.gov.br

PROJETO: Programa "Ilumina Parana"
PROJETISTA: Leonardo Eleutério de Oliveira
FISCAL: ParanáCidade/ SEC/DISEDU
CADASTRO: eProtocolo 21.857.277- 4
PRIORIDADE: 75

DATA: 04/03/2024
ESCALA: 1:2.000
REF: Cadastro COPEL
FOLHA: 05/07

LOCAL: Perímetro Urbano - Município
CLIENTE: Prefeitura Municipal de Ventania/PR
OBRA: Iluminação Pública - Substituição de Lâmpadas

RESPONSÁVEL TÉCNICO:
FÁBIA ROBERTA PEREIRA
INGENHEIRA ELETRÔNICA DE
CURSOS E ESPECIALIZADA EM
ELETRICIDADE
Engenheira Civil
CREA SP/PR: 50.631-585-44/D

OSE:
ODI:
ODO:
ODS:

☒ SOLICITAR
☒ AVISAR:

