


ESQUEMAS COBERTURA ÁREAS DE PROJETO ESTRUTURAL

LEGENDA

ESCALA 1/175

- Cobertura 3
- Cobertura 2
- Cobertura 1
- Cobertura Existente

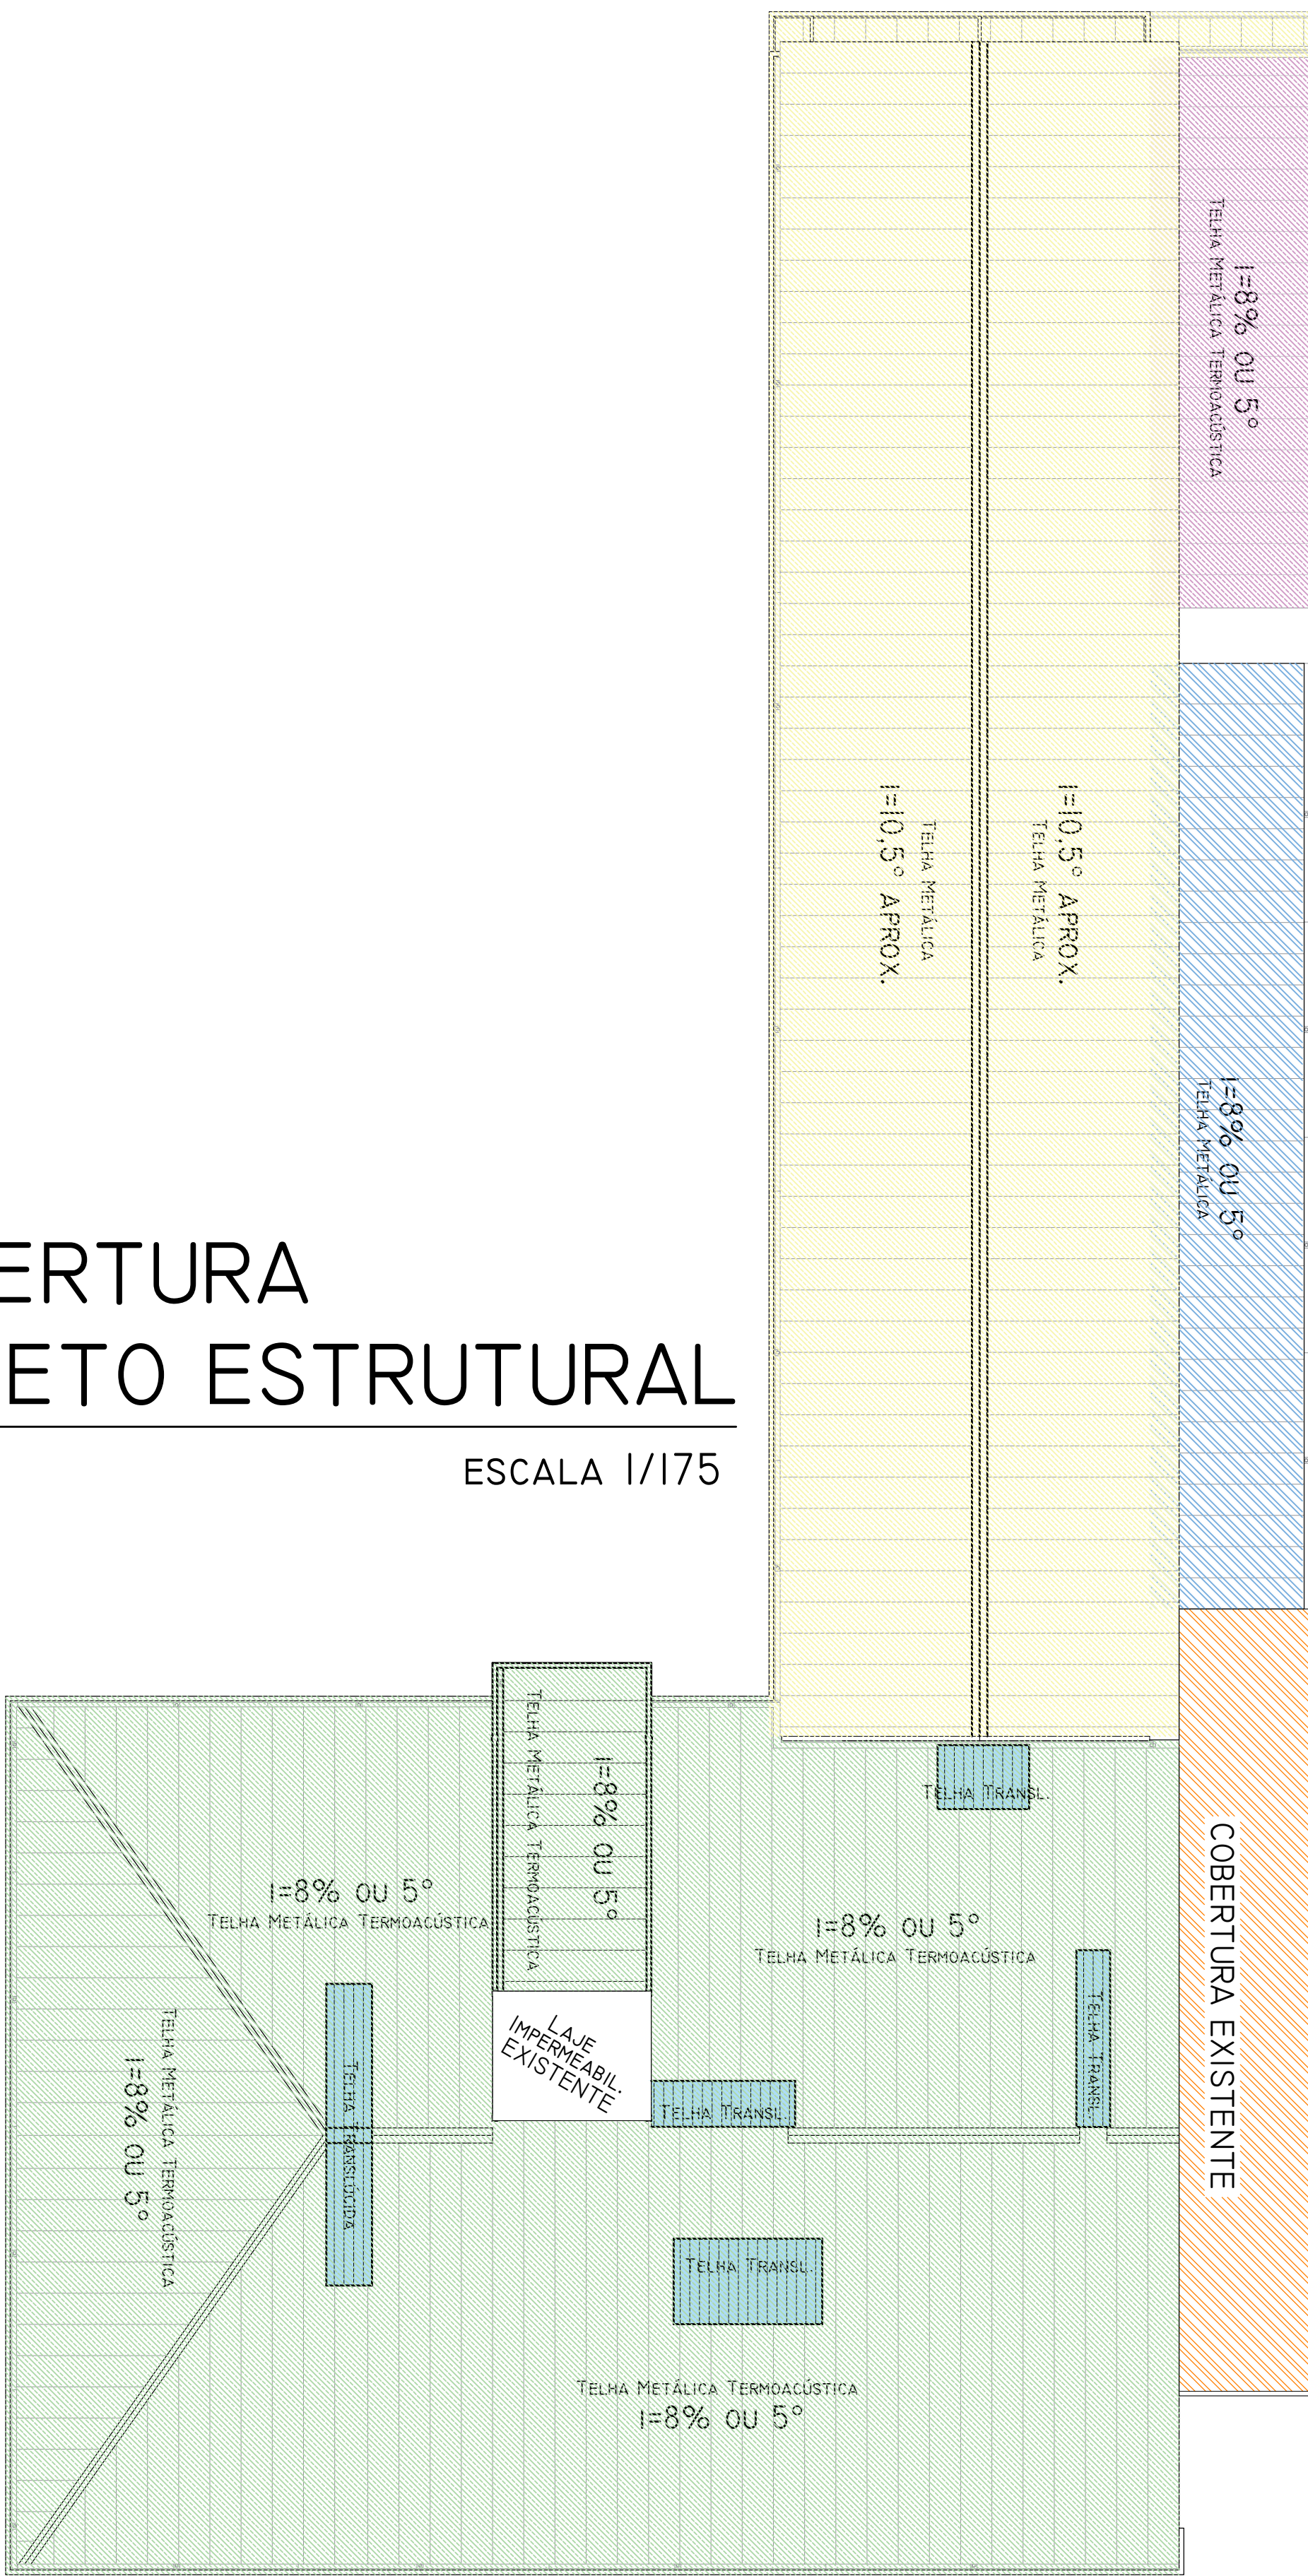

(PREFEITURA/PROTOCOLO)			
PREFEITURA MUNICIPAL DE COCAL DO SUL			
ENDEREÇO: AVENIDA POLIDORO, 519, COCAL DO SUL - SC			
PROPRIETÁRIO: Prefeitura Municipal de COCAL DO SUL - SC			
CNPJ do proprietário: 05.778.056/2001-88			
AUTOR DO PROJETO : CLETON GONÇALVES DE OLIVEIRA JUNIOR			
N. do RRT: SI189144356100CT001			
PROPRIETÁRIO: Prefeitura Municipal De Cocal do Sul - SC			
CNPJ do proprietário: 05.778.056/2001-88			
CLETON GONÇALVES DE OLIVEIRA JUNIOR (AUTOR DO PROJETO)			
CAD DE nº A166270			
RESPONSÁVEL TÉCNICO			CREA
<div><div>(DEAP)</div><div><div>(CREA)</div><div>(CBMSP)</div></div></div>			
P R O J E T O D E E S T R U T U R A			
USO:		P Ú B L I C O	
A. CONSTRUIDA: 2.084,33m²		COBERTURA	
Nº DE PAVIMENTOS: 01			
DATA: ABRIL/2026	DESENHO: CLETON GONÇALVES	VISTO: 08/06/2026	PRANCHA: 01 / 0 4