




Detalhe Isométrico Quadros Camarim
Escala: 1/25

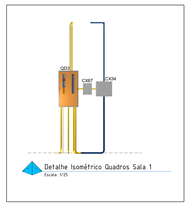

Detalhe Isométrico Quadros Sala 1
Escala: 1/25

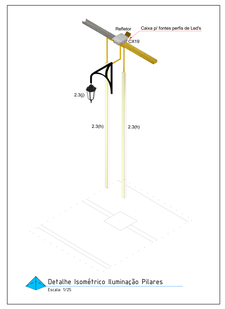

Detalhe Isométrico Iluminação Pilares
Escala: 1/25

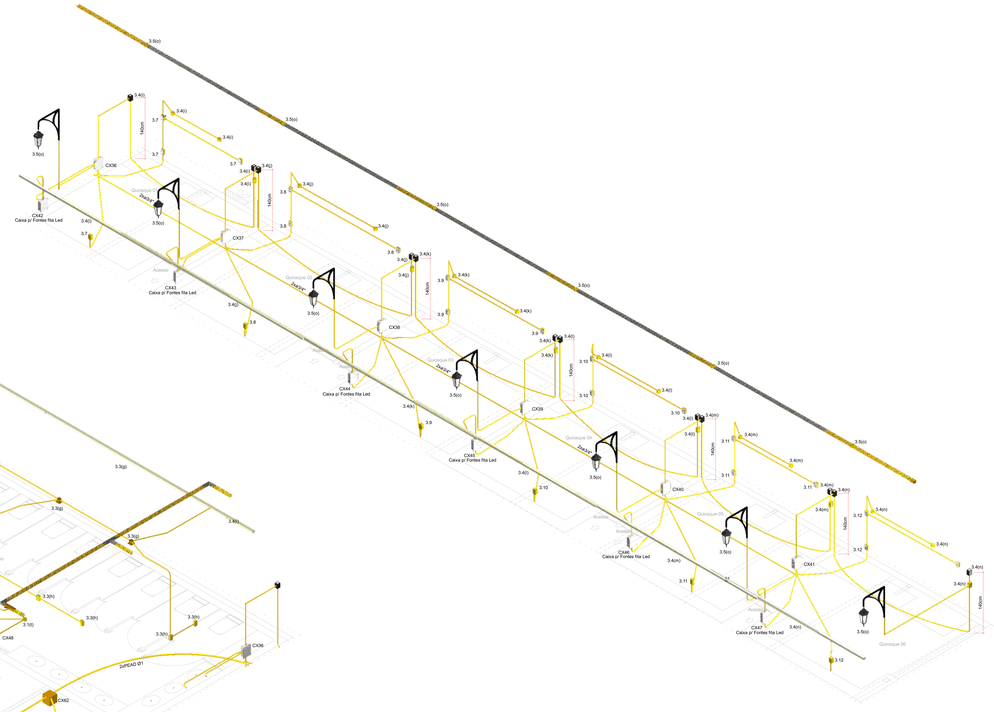
3.5(o)
3.5(o)
3.5(o)