


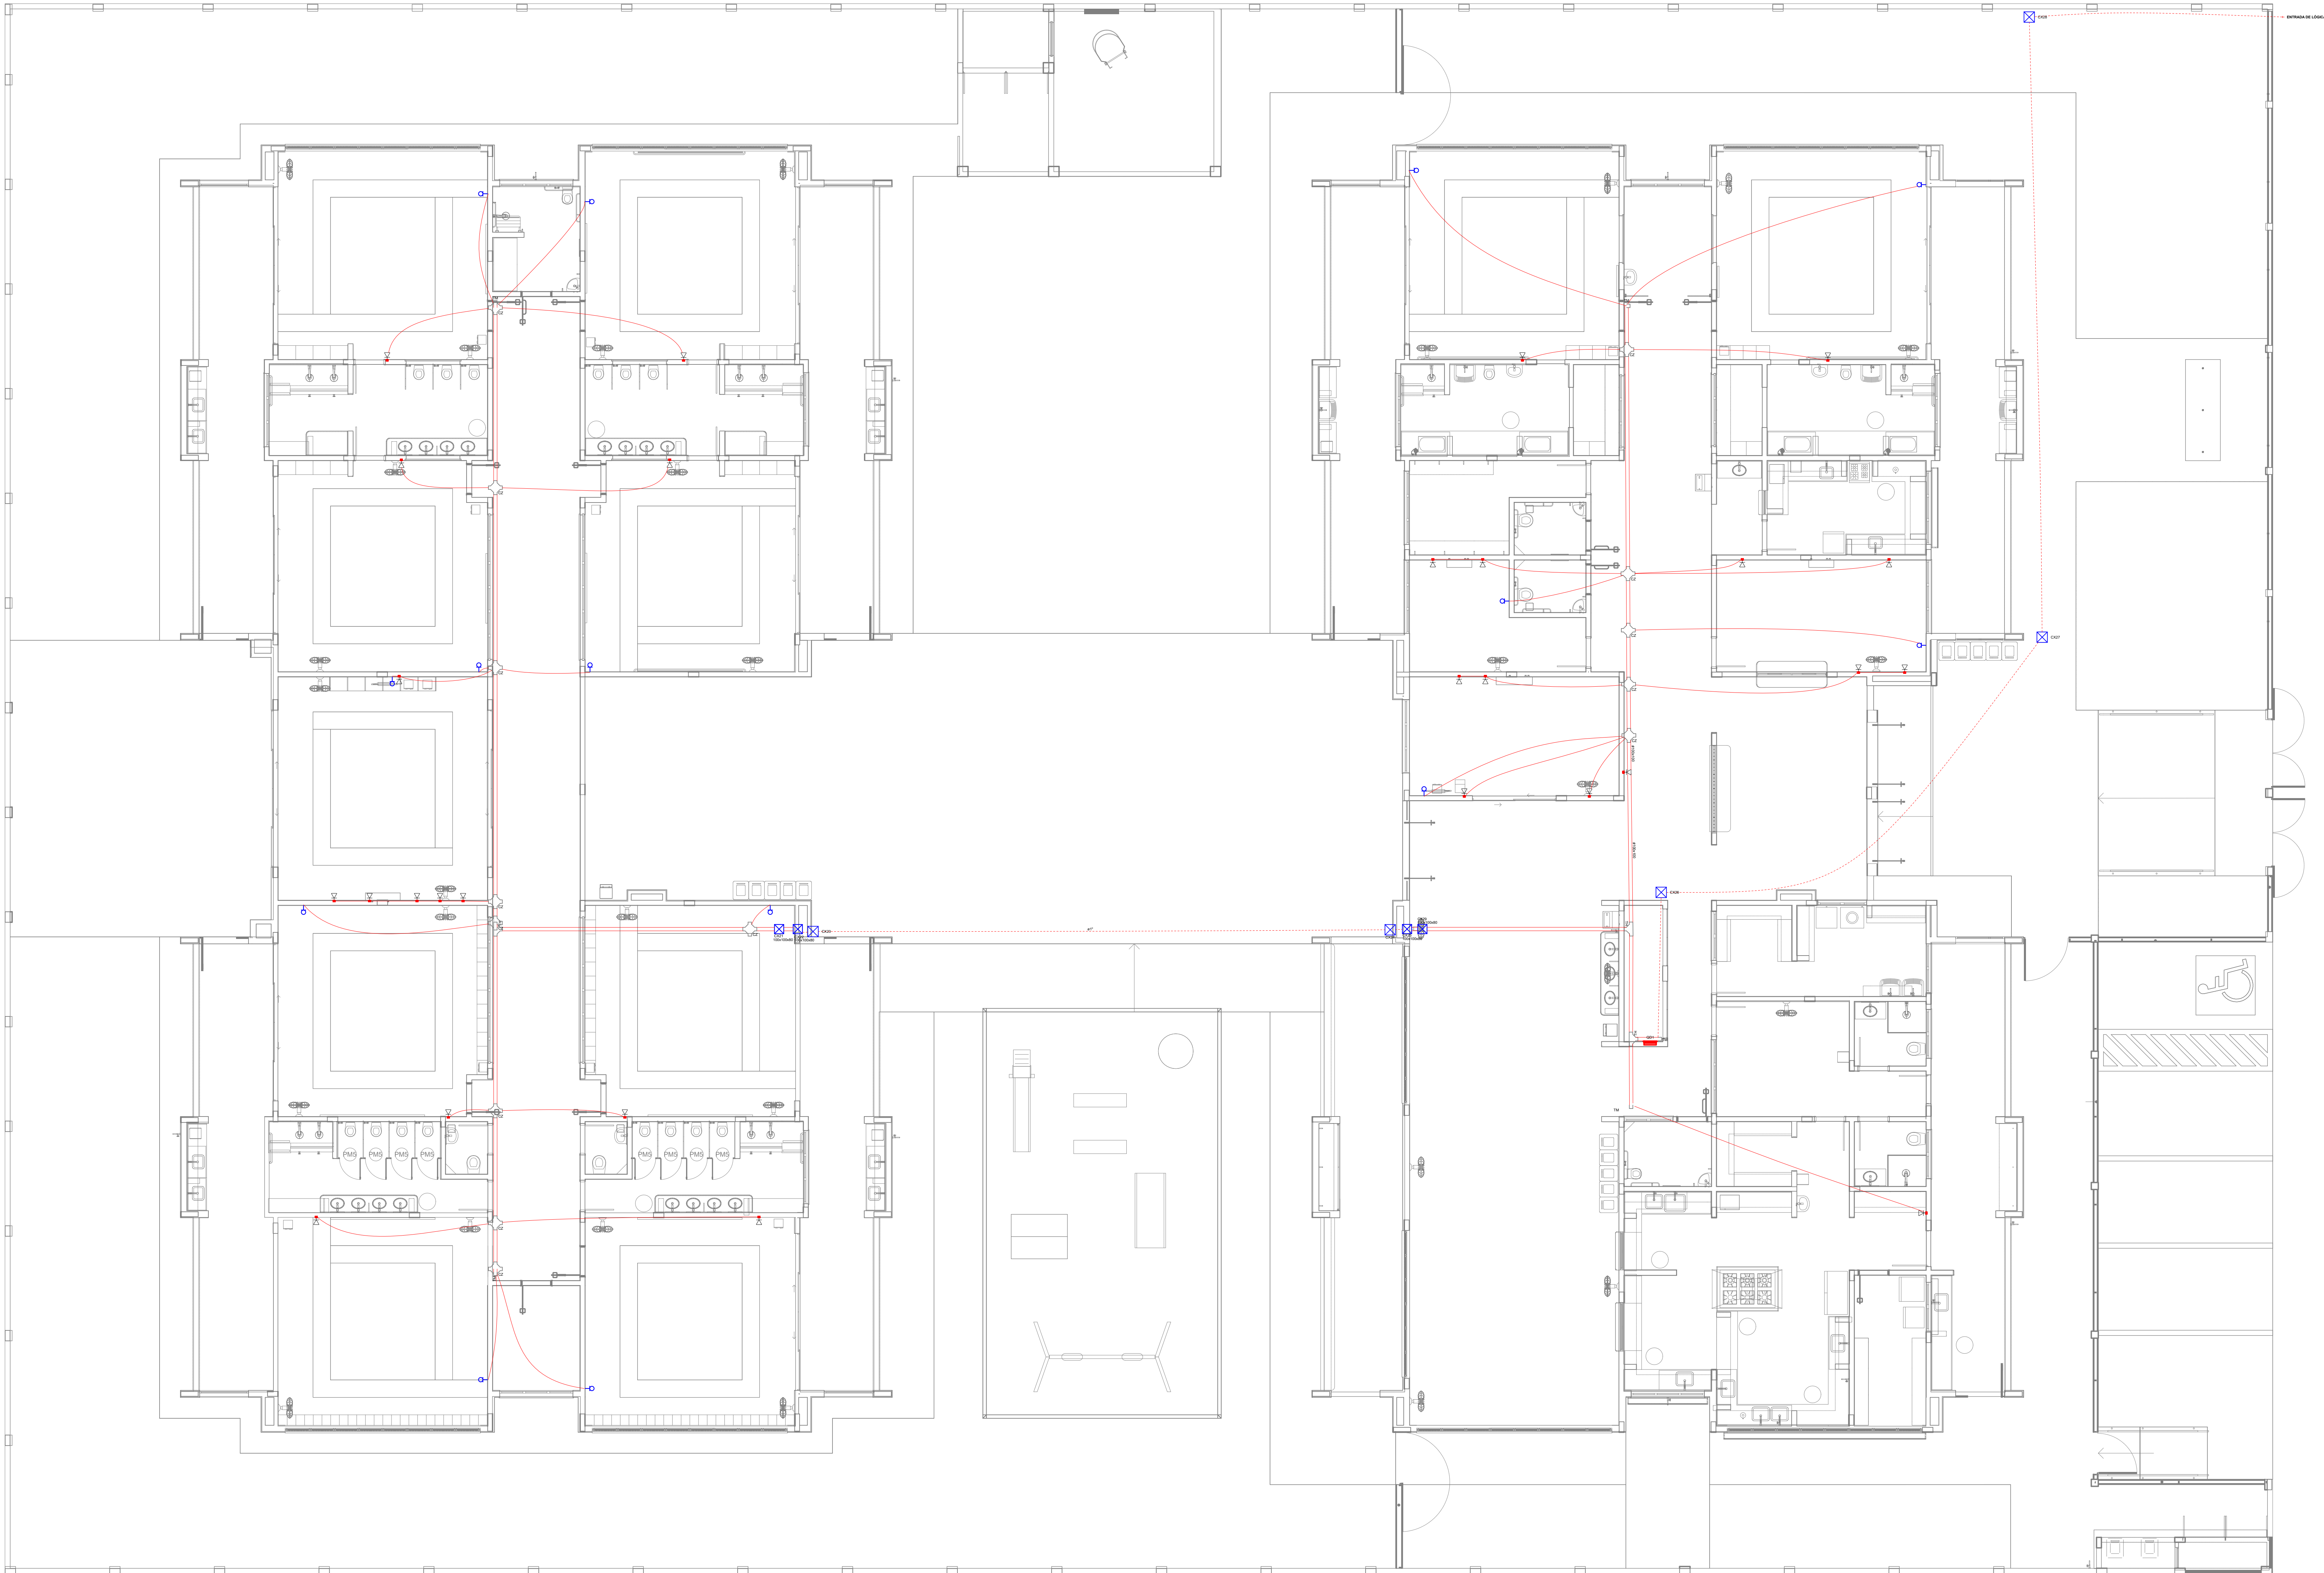

Legenda	
●	Espera para rede lógica 0,50m do piso
●	Espera para rede lógica 1,50m do piso
●	Espera para rede lógica 2,50m do piso
●	Quanto de TV 1,50m do piso
●	Quanto de Passagem de Sinal no Teto
●	Quanto de Passagem de Enredo no Piso
●	Quanto de Distribuição Lógica

- NOTAS IMPORTANTES**
- AS TUBULAÇÕES AQU ESPECIFICADAS DEVEM TER SEU USO ÚNICO E EXCLUSIVO PARA O FIM QUE FOI ESPECIFICADO EM PROJETO.
 - DEVEM SER UTILIZADAS PARA TODA A INSTALAÇÃO ESPECIFICADA NESTE PROJETO.
 - ELETRODUTOS FLEXÍVEIS CORRUGADOS REFORÇADOS EM PARDE E FORRO, E ELETRODUTO DE AÇO GALVANIZADO ENTERRADO.
 - OS ELETRODUTOS AQU ESPECIFICADOS NÃO DEVEM SER SUBMETIDOS A CURVAS.
 - DEVEM SER UTILIZADOS PARA ESTE FIM, CURVAS PRÉ-FABRICADAS COM DIÂMETRO E MATERIAL COMPATÍVEIS COM A TUBULAÇÃO EM QUE ESTÃO.
 - UTILIZAR BUCHAS E ARVÉLHAS COM DIÂMETRO E MATERIAL COMPATÍVEIS COM A TUBULAÇÃO PARA A FIXAÇÃO DOS ELETRODUTOS ÀS CAIXAS DE PASSAGEM.
 - TODOS OS MATERIAIS EMPREGADOS PARA A CORREÇÃO DOS PROJETOS AQU DESCRITOS, DEVEM ATENDER ÀS ESPECIFICAÇÕES PRECONIZADAS NAS NORMAS VIGENTES.
 - A REDE DE ANTENAS DE TV SERÁ APARENTE SOB O TELHADO. A ANTENA SERÁ POSICIONADA NO LOCAL DE MELHOR SINAL A DISPOSIÇÃO DO INSTALADOR.
 - TUBOS NÃO INDICADOS SERÃO DE 63x4. CAIXAS NÃO INDICADAS SERÃO 90x1 - 6x10.
 - A REDE DEVERÁ SER CERTIFICADA PARA CAT E.

- NOTAS**
- AS TERMINAÇÕES DAS TUBULAÇÕES TERÃO BUCHAS E ARVÉLHAS METÁLICAS.
 - TODA A TUBULAÇÃO SERÁ QUADRA COM ARAME GALVANIZADO COM Ø = 1,85mm no nº 14 AWG.
 - DEVERÁ SER DESLIZADA, EM CADA CAIXA DE SAÍDA OU PASSAGEM, UMA FOLHA NOS FIOS DE TRÊS VÉZES O LADO DA CAIXA.
 - OS FIOS DEVEM IR DIRETO ÀS CENTRAIS DE DADOS/VOZ.
 - OS FIOS NÃO DEVEM TER ENDEIAS AO LONGO DO SEU TRAJETO.

- NOTAS:**
- EXECUTAR ESTE PROJETO AJUNTAMENTE COM O PROJETO ESTRUTURAL.
 - ANTES DA CONCRETAGEM PREVER PASSAGEM PARA AS TUBULAÇÕES DENTRO DOS LIMITES ESTABELECIDOS PELA NBR 6118:2014.
 - PARA POSICIONAMENTO DAS LUMINÁRIAS OBSERVAR LOCALIZAÇÃO NA PLANTA DE FORRO.
 - OS ELETRODUTOS QUE SEGUEM ATÉ O QUADRO DE ALIMENTAÇÃO GERAL DEVERÃO SER EM PVC RÍGIDO ROSCAVEL.
 - OS ELETRODUTOS APARENTES (PÁTIO) DEVERÃO SER DE AÇO GALVANIZADO.
 - ALTERAÇÕES NESTE PROJETO SOMENTE COM AUTORIZAÇÃO EXPRESSA DO FNDE.
- REFERÊNCIAS:**
- MEMORIA DESCRITIVO E ESPECIFICAÇÕES TÉCNICAS.
 - PLANILHA DE QUANTITATIVOS.

03	JANEIRO/2023	Revisão geral da disciplina conforme a atualização da arquitetura. Redimensionamento das portas de infraestrutura para telecomunicações para adequação da arquitetura e novo layout. Alteramento a NBR 14930:2015.
02	JANEIRO/2017	Alteração: quadro de área, fechamento frontal, sanitários 1 e 2, altura da plataforma, mobiliário e equipamento, altura da cerâmica nos sanitários, cor das portas dos sanitários e altura da porta PMA. Acréscimo: gradil e quadro de cargas no castelo d'água, de duchas higiênicas e escaninhos pré-escala.
01	JULHO/2016	Alteração paredes - shaft para tubulação hidráulica e detalhamento; alteração da altura da plataforma.
Nº	DATA	DESCRIÇÃO

CONTROLE DE REVISÕES

PROJETO PADRÃO - FNDE	
PROPRIETÁRIO: PREFEITURA MUNICIPAL DE SANGÃO	
ENDEREÇO: RUA PROJETADE Q. S/N, LOT. HERCÍLIO PEREIRA MORRO GRANDE	
MUNICÍPIO - UF: SANGÃO/SC	
PROPRIETÁRIO: PREFEITURA MUNICIPAL DE SANGÃO	
RESP. TÉCNICO:	CAU / CREA
AUTOR DO PROJETO:	CAU / CREA
APROVAÇÕES	CAU / CREA
MUNICÍPIO DE SANGÃO Secretaria de Administração Setor de Planejamento APROVADO EM: 28 / 11 / 2024. De conformidade com a Legislação em vigor	
Larissa Fernanda T. S. Lima Engenheira Civil CREA SC 2056695-6	
PREFEITURA / RA	
PREFEITURA MUNICIPAL DE SANGÃO SC	

OBSERVAÇÕES:

CRECHE PRÉ-ESCOLA TIPO1			
PROJETO DE CABEAMENTO ESTRUTURADO			
COORDENAÇÃO		PRANCHA	
CGEST - Coordenação Geral de Infraestrutura Educacional		ECE	
REVISÃO		ESCALA	
R.00 R.03		1:75	
R.01 R.02		DATA EMISSÃO	
FORMATO (1189x841)		JAN/2023	
		01/01	