


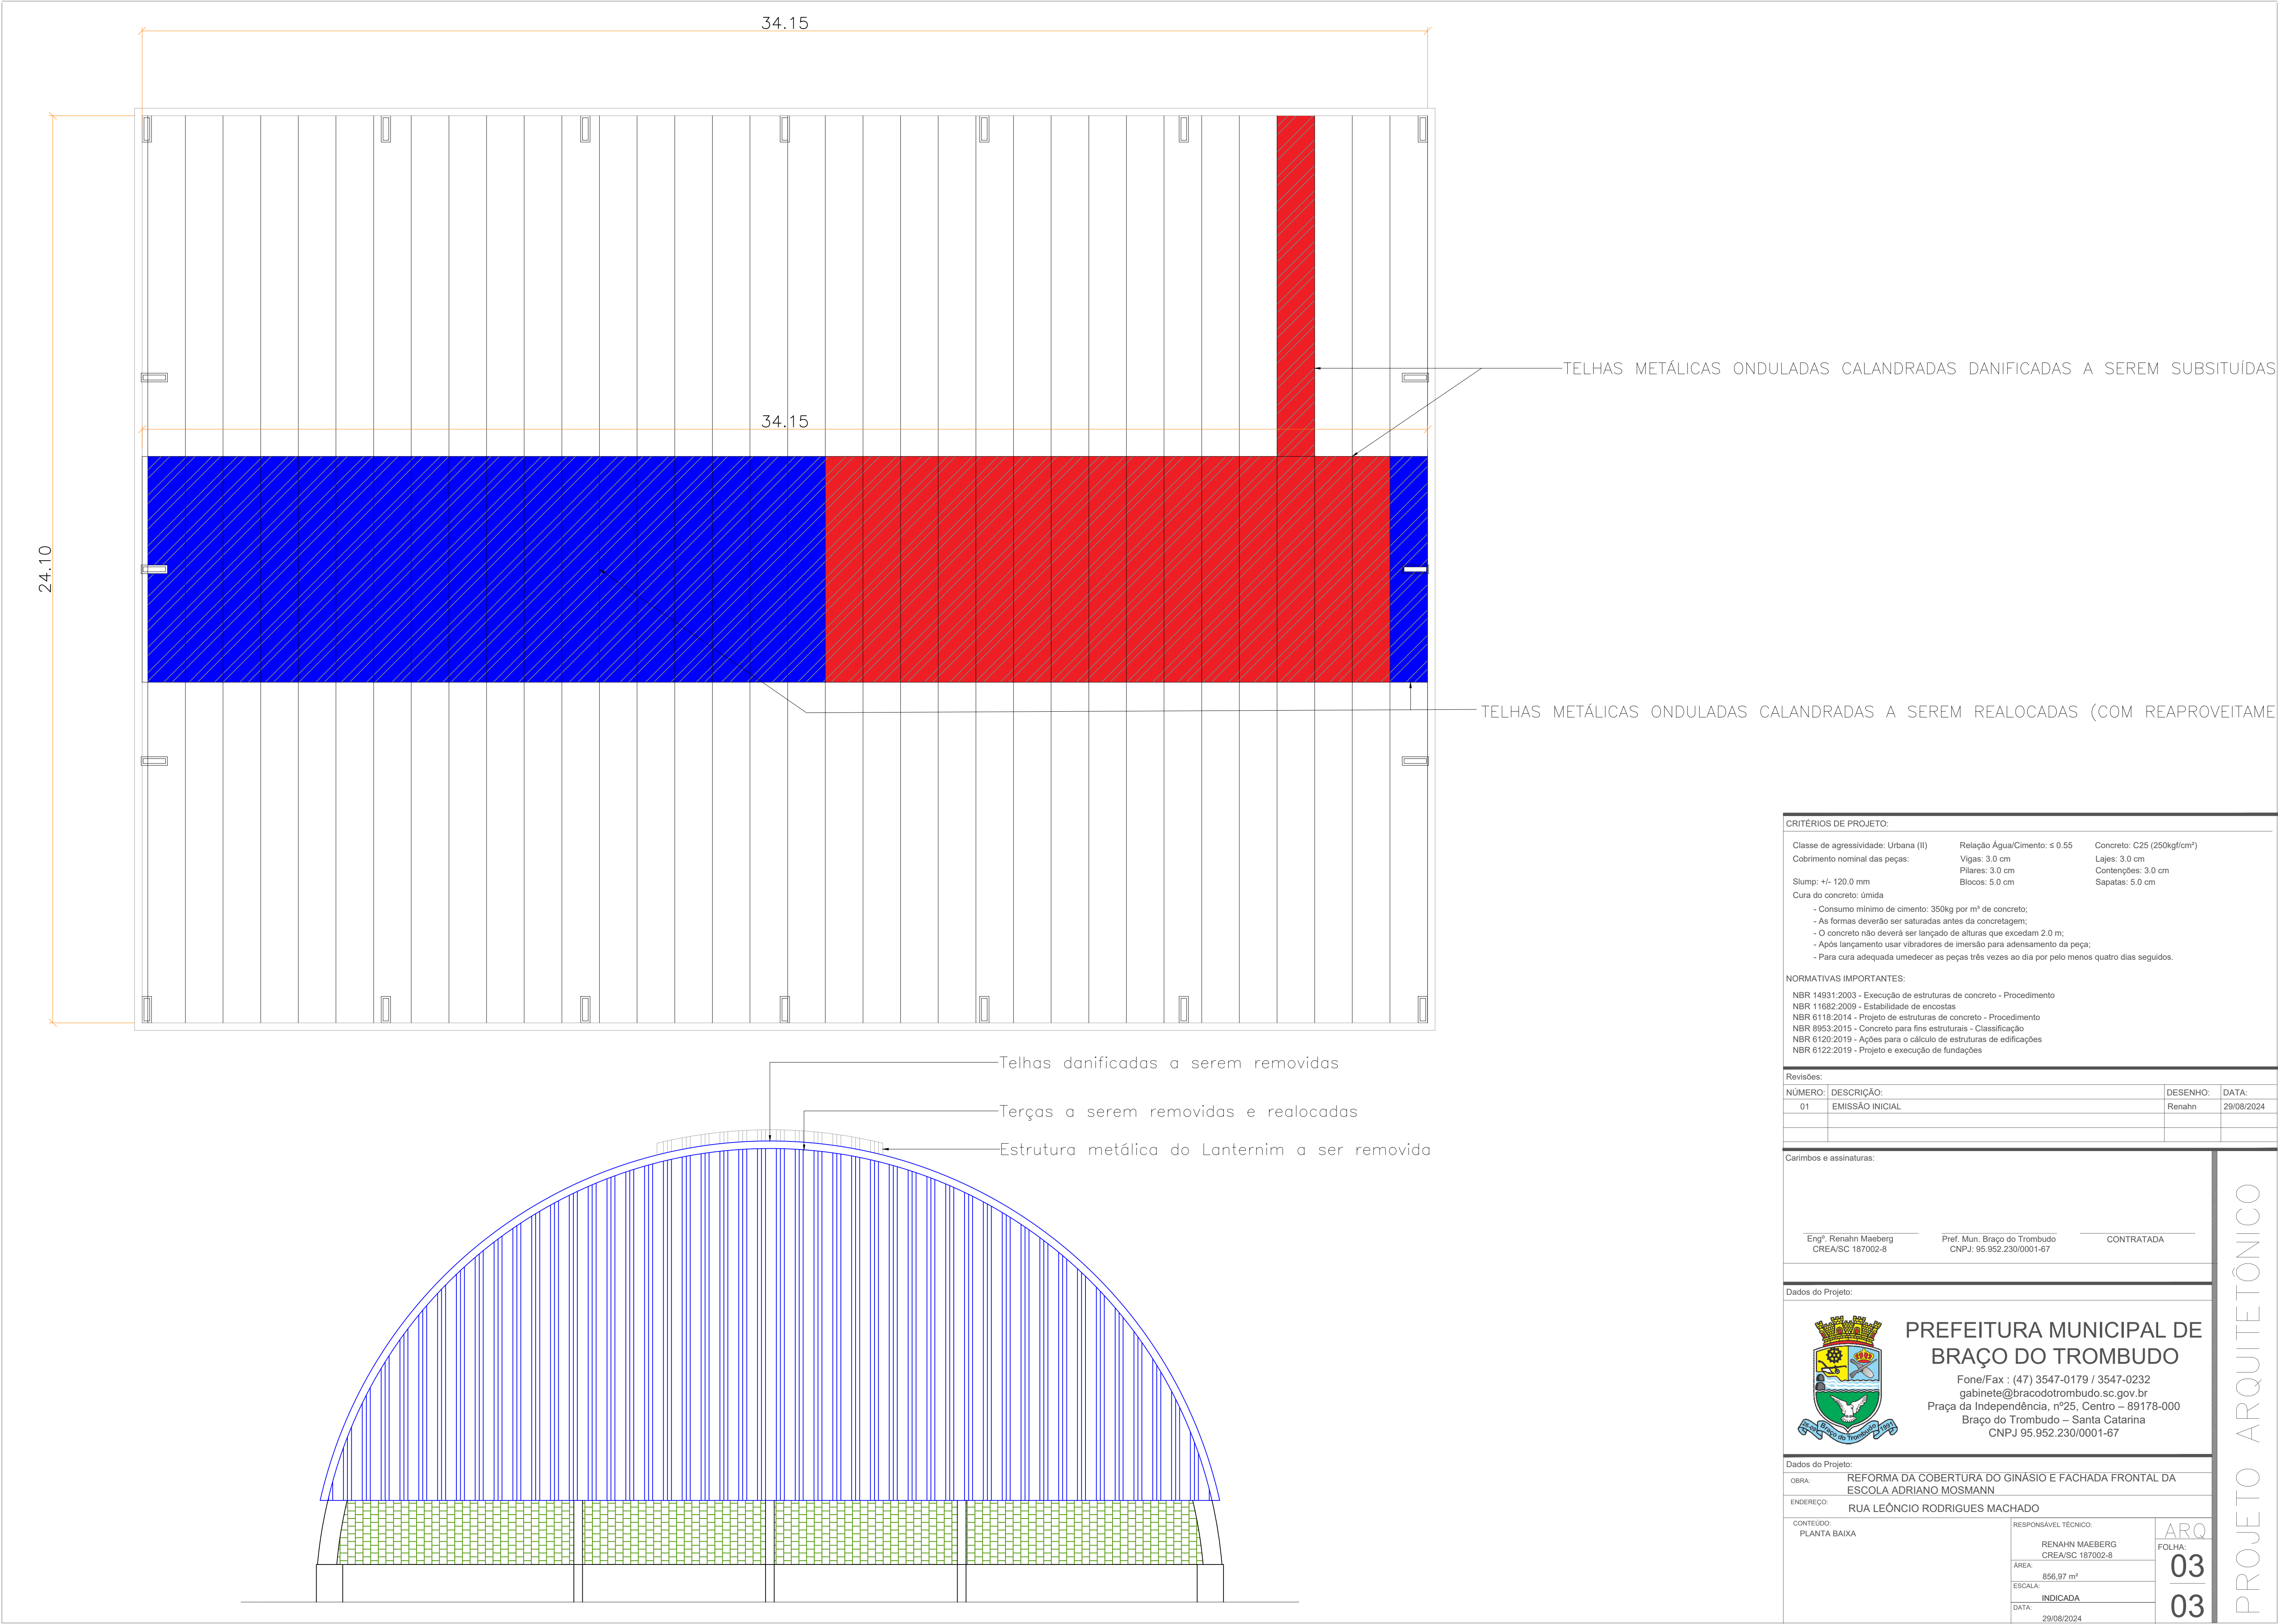

CRITÉRIOS DE PROJETO:

Classe de agressividade: Urbana (II)	Relação Água/Cimento: ≤ 0.55	Concreto: C25 (250kgf/cm²)
Cobrimento nominal das peças:	Vigas: 3.0 cm	Lajes: 3.0 cm
	Pilares: 3.0 cm	Contenções: 3.0 cm
	Blocos: 5.0 cm	Sapatas: 5.0 cm
Slump: +/- 120.0 mm		
Cura do concreto: úmida		

- Consumo mínimo de cimento: 350kg por m³ de concreto;
- As formas deverão ser saturadas antes da concretagem;
- O concreto não deverá ser lançado de alturas que excedam 2.0 m;
- Após lançamento usar vibradores de imersão para adensamento da peça;
- Para cura adequada umedecer as peças três vezes ao dia por pelo menos quatro dias seguidos.

NORMATIVAS IMPORTANTES:

NBR 14931:2003 - Execução de estruturas de concreto - Procedimento
NBR 11682:2009 - Estabilidade de encostas
NBR 6118:2014 - Projeto de estruturas de concreto - Procedimento
NBR 8953:2015 - Concreto para fins estruturais - Classificação
NBR 6120:2019 - Ações para o cálculo de estruturas de edificações
NBR 6122:2019 - Projeto e execução de fundações

Revisões:		DESENHO:	DATA:
NÚMERO:	DESCRIÇÃO:	Renahn	29/08/2024
01	EMIÇÃO INICIAL		

Carimbos e assinaturas:

Engº. Renahn Maeberg CREA/SC 187002-8	Pref. Mun. Braço do Trombudo CNPJ: 95.952.230/0001-67	CONTRATADA
--	--	------------

Dados do Projeto:



**PREFEITURA MUNICIPAL DE
BRAÇO DO TROMBUDO**

Fone/Fax : (47) 3547-0179 / 3547-0232
gabinete@bracodotrombudo.sc.gov.br
Praça da Independência, nº25, Centro – 89178-000
Braço do Trombudo – Santa Catarina
CNPJ 95.952.230/0001-67

Dados do Projeto:		ARQ FOLHA: 03 03
OBRA:	REFORMA DA COBERTURA DO GINÁSIO E FACHADA FRONTAL DA ESCOLA ADRIANO MOSMANN	
ENDEREÇO:	RUA LEÔNCIO RODRIGUES MACHADO	
CONTEÚDO:	PLANTA BAIXA	
RESPONSÁVEL TÉCNICO:	RENAHN MAEBERG CREA/SC 187002-8	
ÁREA:	856.97 m²	
ESCALA:	INDICADA	
DATA:	29/08/2024	

PROJETO ARQUITETÔNICO