


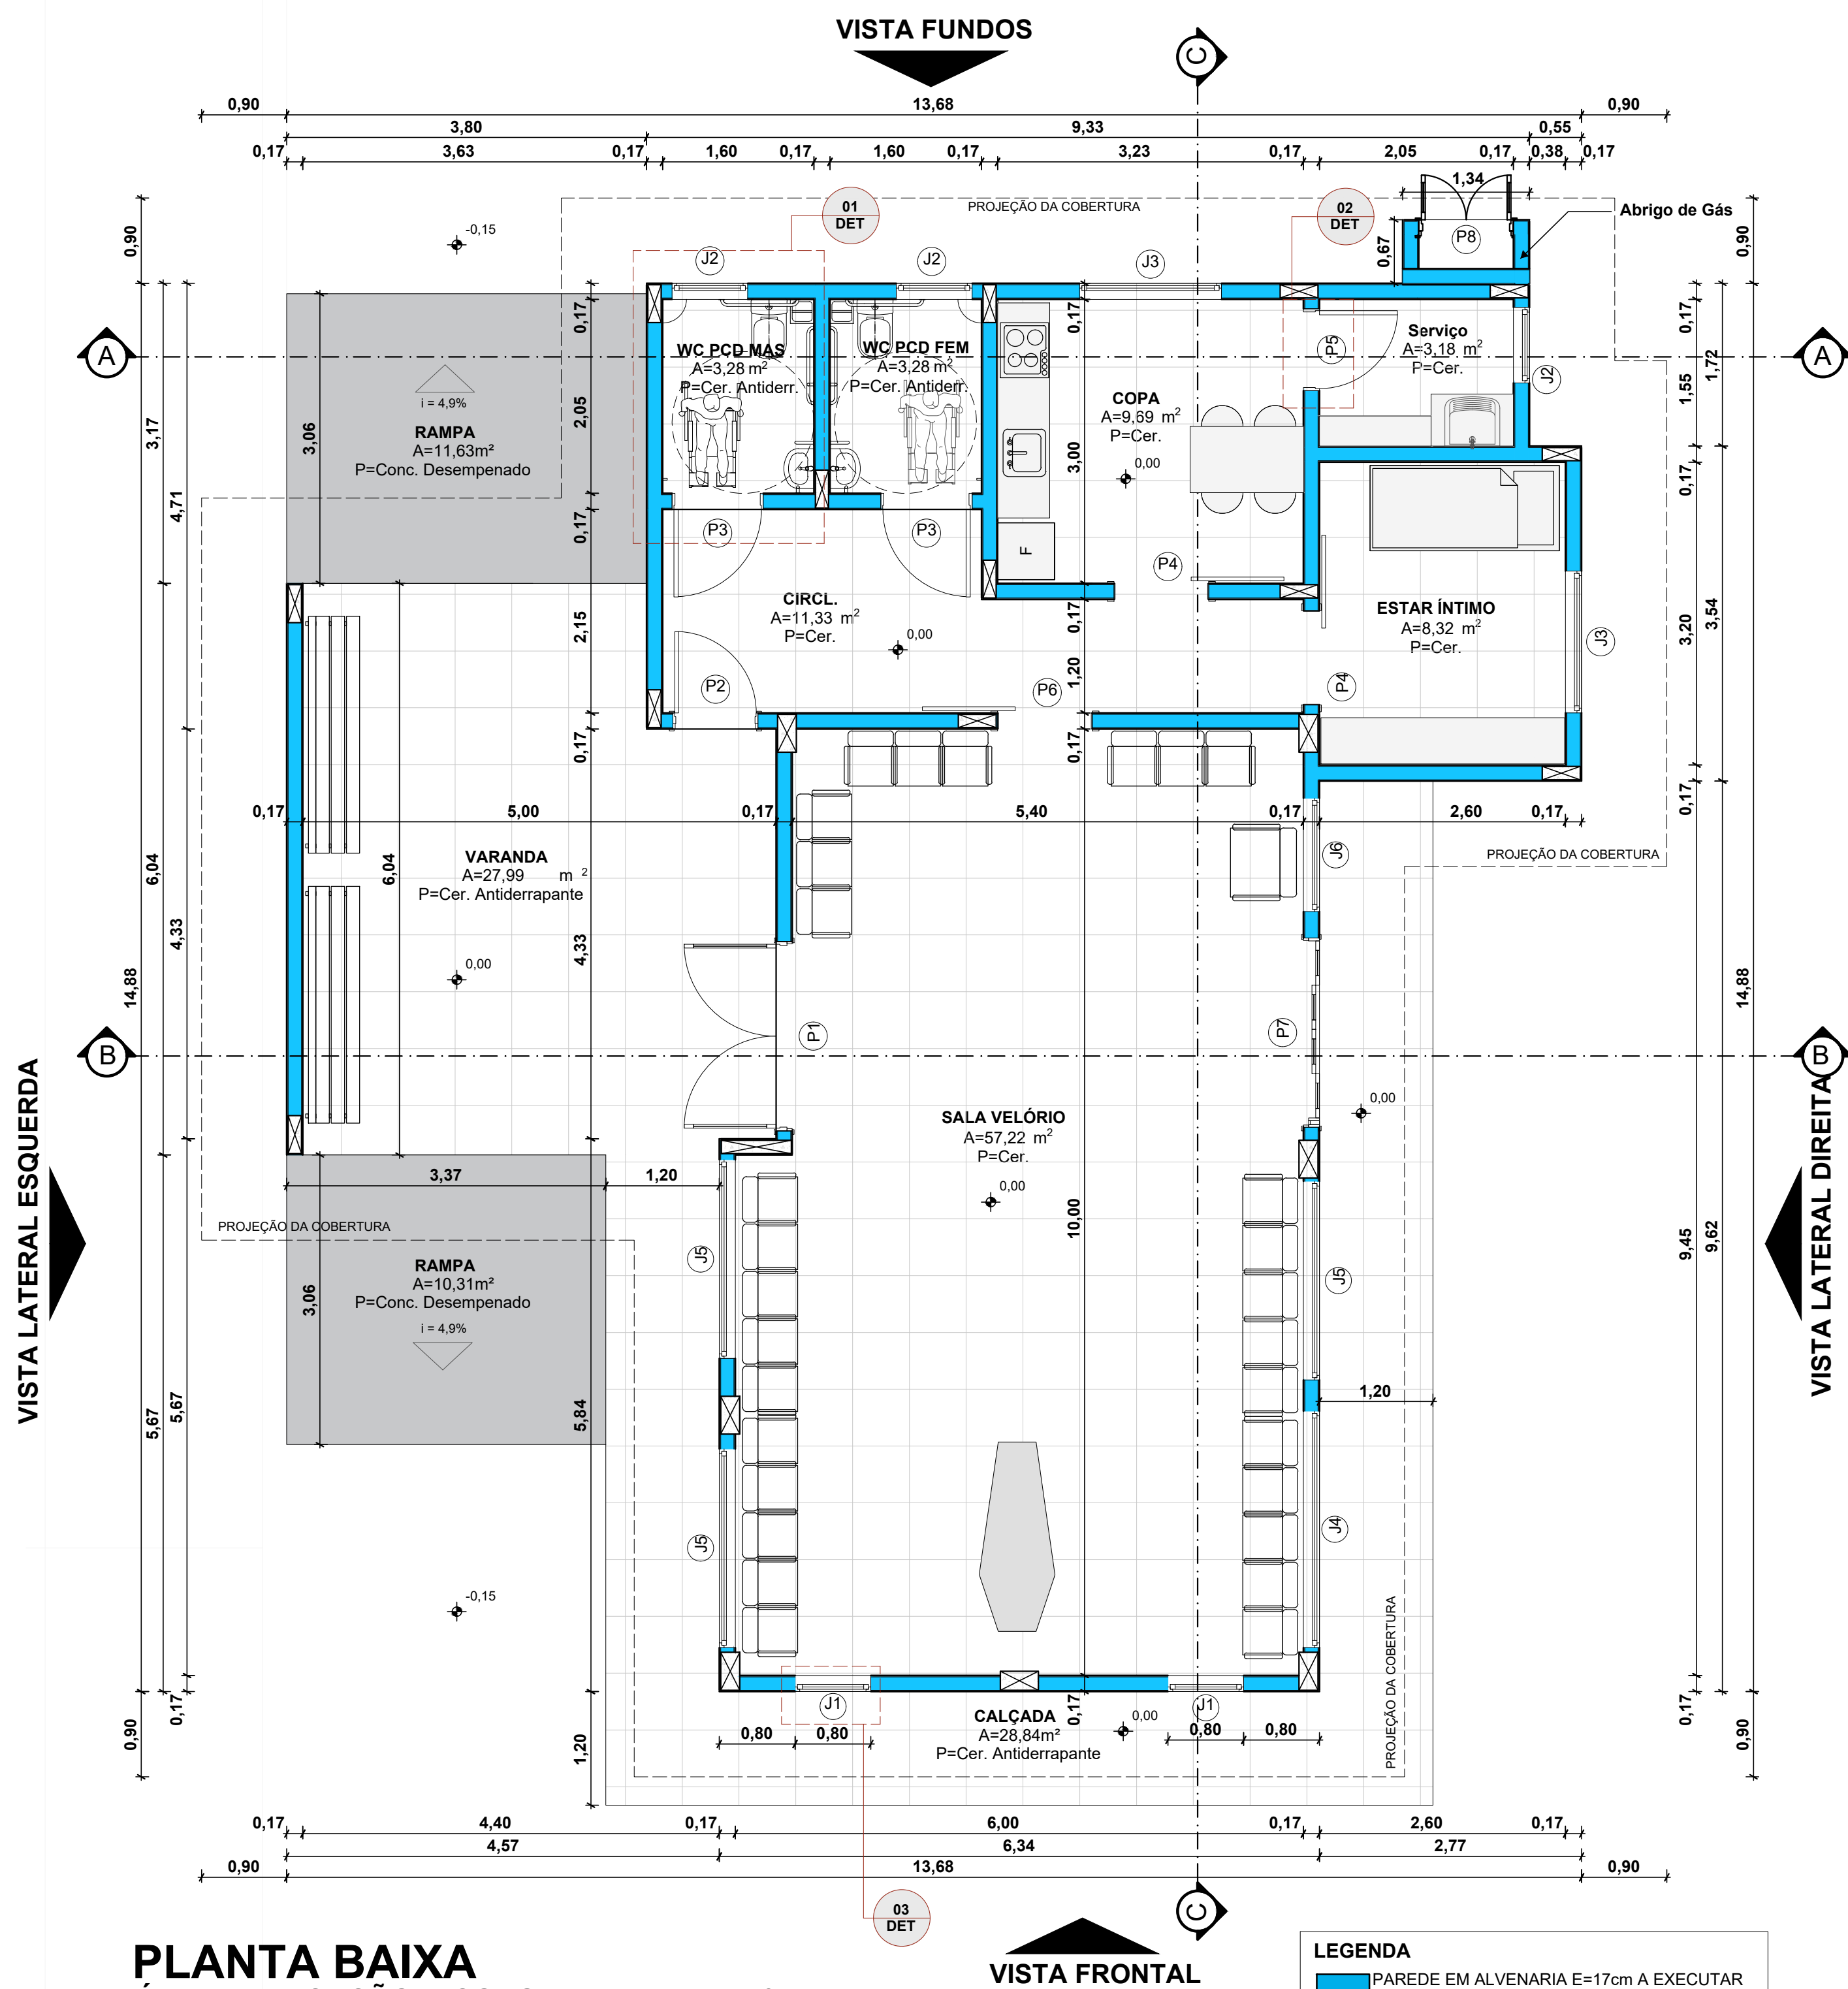

Lista de Janelas					
ID	Qty	L x A	Peitoril	Modelo	Material
J1	2	0,80x2,00	0,50	1 FL MAXIMO AR COM 1 BANDEIRA FIXA INF.	ALUMÍNIO E VIDRO
J2	3	0,80x0,80	1,70	1 FOLHA MAXIMO AR	ALUMÍNIO E VIDRO
J3	2	1,50x1,50	1,00	2 FOLHAS DE CORRER	ALUMÍNIO E VIDRO
J4	1	2,50x1,60	0,90	2 FLS DE CORRER COM 2 BANDEIRAS INF.	ALUMÍNIO E VIDRO
J5	3	2,10x1,60	0,90	2 FLS DE CORRER COM 2 BANDEIRAS INF.	ALUMÍNIO E VIDRO
J6	1	1,20x1,60	0,90	2 FLS DE CORRER COM 2 BANDEIRAS INF.	ALUMÍNIO E VIDRO

Lista Portas					
ID	Qty	L x A	Tipo	Modelo	Material
P1	1	2,00x2,50	Porta	02 FLS DE ABRIR COM 2 BANDEIRAS FIXAS	ALUMÍNIO E VIDRO
P2	1	0,90x2,50	Porta	01 FL DE ABRIR COM BANDEIRA FIXA	ALUMÍNIO E VIDRO
P3	2	0,90x2,10	Porta	01 FL DE ABRIR COM LAMBRI	ALUMÍNIO
P4	2	1,00x2,10	Porta	01 FL DE CORRER COM LAMBRI	ALUMÍNIO
P5	1	0,80x2,10	Porta	01 FL DE ABRIR COM LAMBRI	ALUMÍNIO
P6	1	1,00x2,50	Porta	01 FL DE CORRER COM LAMBRI E BANDEIRA	ALUMÍNIO E VIDRO
P7	1	2,00x2,50	Porta	02 FLS DE CORRER COM 2 FLS FIXAS E BAND.	ALUMÍNIO E VIDRO
P8	1	1,00x1,00	Porta	2 FLS DE ABRIR COM VENEZIANA	ALUMÍNIO

TABELA DE REVESTIMENTOS			
Ambiente	Piso	Parede	Teto
Copa	Cerâmico Acetinado Fosco PEI-5 / Cor Bege a executar	Azulejo 30x60 cor Branco até o teto	Pintura Acrilica Cor Branca
Circulação	Cerâmico Acetinado Fosco PEI-5 / Cor Bege a executar	Pintura Acrilica Cor Cinza Claro	Pintura Acrilica Cor Branca
Estar Intimo	Cerâmico Acetinado Fosco PEI-5 / Cor Bege a executar	Pintura Acrilica Cor Cinza Claro	Pintura Acrilica Cor Branca
Sala Velório	Cerâmico Acetinado Fosco PEI-5 / Cor Bege a executar	Pintura Acrilica Cor Cinza Claro	Pintura Acrilica Cor Branca
SERVIÇO	Cerâmico Acetinado Fosco PEI-5 / Cor Bege a executar	Azulejo 30x60 cor Branco até o teto	Pintura Acrilica Cor Branca
WC PCD Masc	Cerâmico Antiderrapante PEI-5 / Cor Bege a executar	Azulejo 30x60 cor Branco até o teto	Pintura Acrilica Cor Branca
WC PCD Fem	Cerâmico Antiderrapante PEI-5 / Cor Bege a executar	Azulejo 30x60 cor Branco até o teto	Pintura Acrilica Cor Branca
Varanda	Cerâmico Antiderrapante PEI-5 / Cor Bege a executar	Pintura Acrilica Cor Cinza Claro	Pintura Acrilica Cor Branca
Calçada	Cerâmico Antiderrapante PEI-5 / Cor Bege a executar		

CARIMBOS E APROVAÇÕES:

Revisões:			
NÚMERO:	DESCRIÇÃO:	DESENHO:	DATA:
01	EMIÇÃO INICIAL	Thayse	30/01/2025

Carimbos e assinaturas:

Engº. Thayse Perini Aparicio
CREA/SC 155622-6

Prof. Mun. Braço do Trombudo
CNPJ: 95.952.230/0001-87

CONTRATADA

Dados do Projeto:



**PREFEITURA MUNICIPAL DE
BRAÇO DO TROMBUDO**

Fone/Fax : (47) 3547-0179 / 3547-0232
gabinete@bracodotrombudo.sc.gov.br
Praça da Independência, nº25, Centro – 89178-000
Braço do Trombudo – Santa Catarina
CNPJ 95.952.230/0001-67

Dados do Projeto:

OBRAS: CONSTRUÇÃO DE UMA CAPELA MORTUÁRIA

ENDEREÇO: LOCALIDADE KM 15

CONTEÚDO:
PROJETOS DE VIGAS 200

RESPONSÁVEL TÉCNICO:
THAYSE PERINI APARICIO
CREA/SC 155622-6

ÁREA:
138,01 m²

ESCALA:
INDICADA

DATA:
30/01/2025

ARQ

FOLHA:

02

04

PROJETO ARQUITETÔNICO