


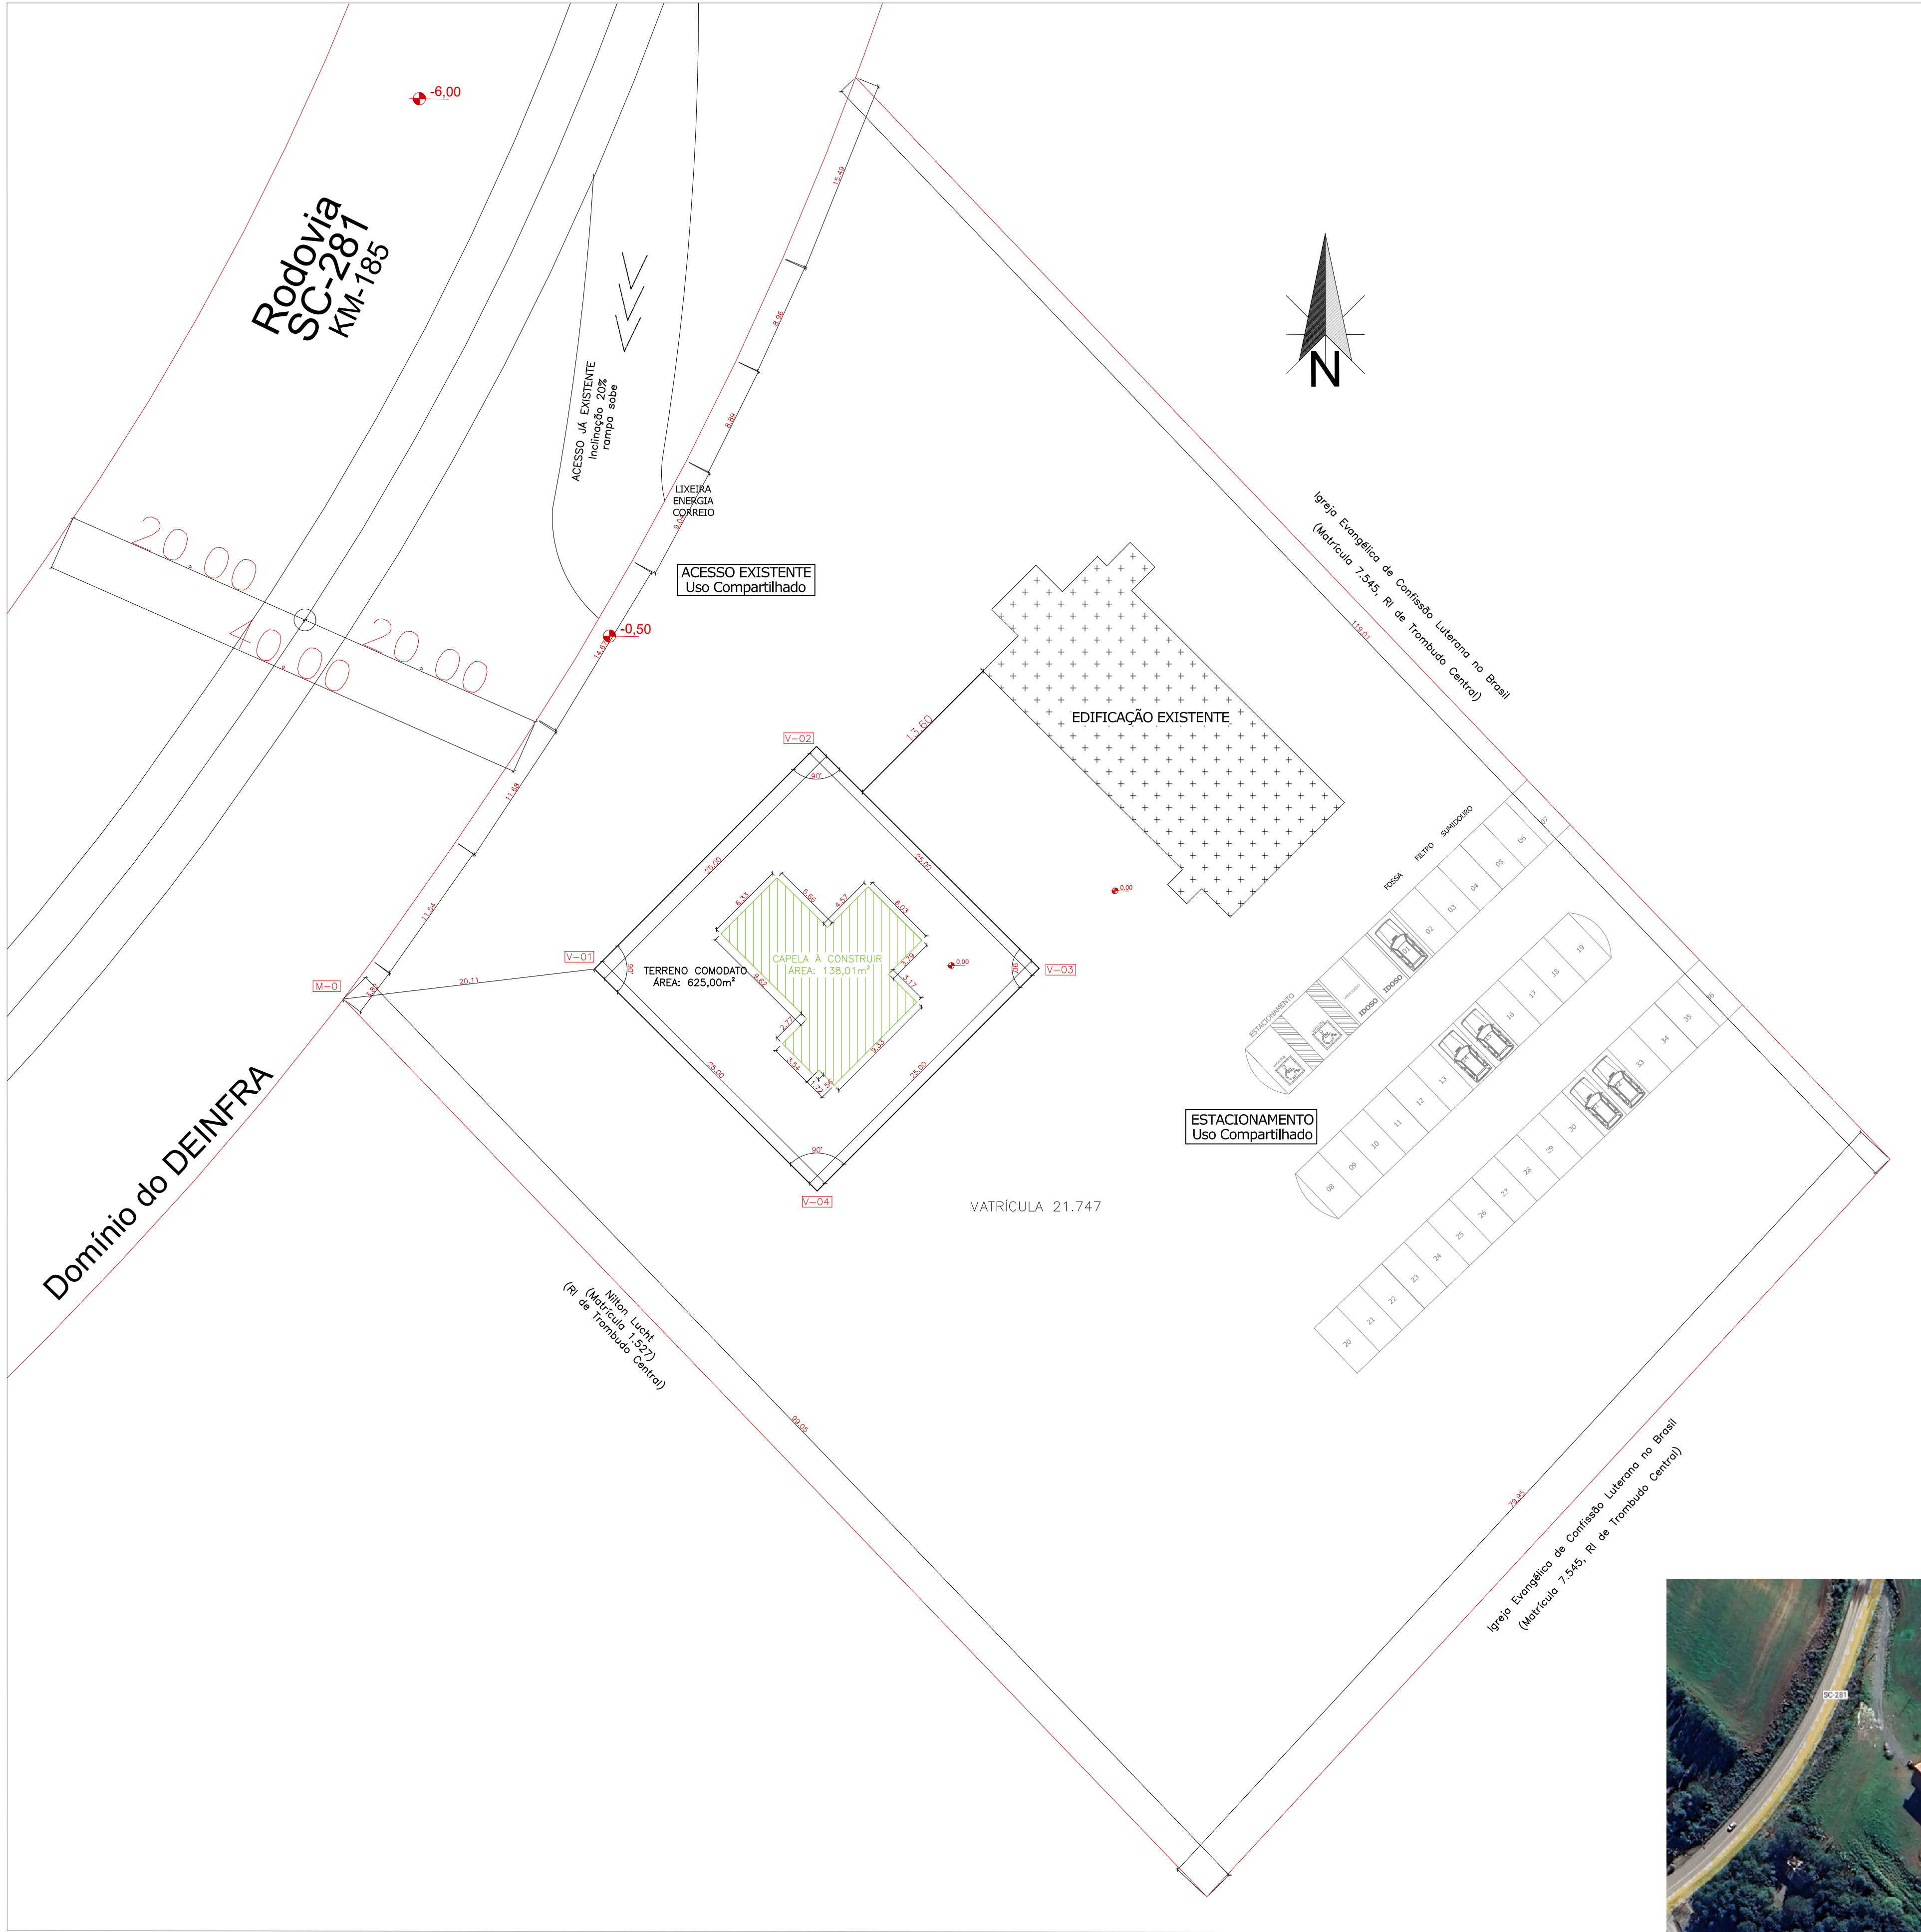

SITUAÇÃO E LOCALIZAÇÃO - COMODATO

Esc. 1/300


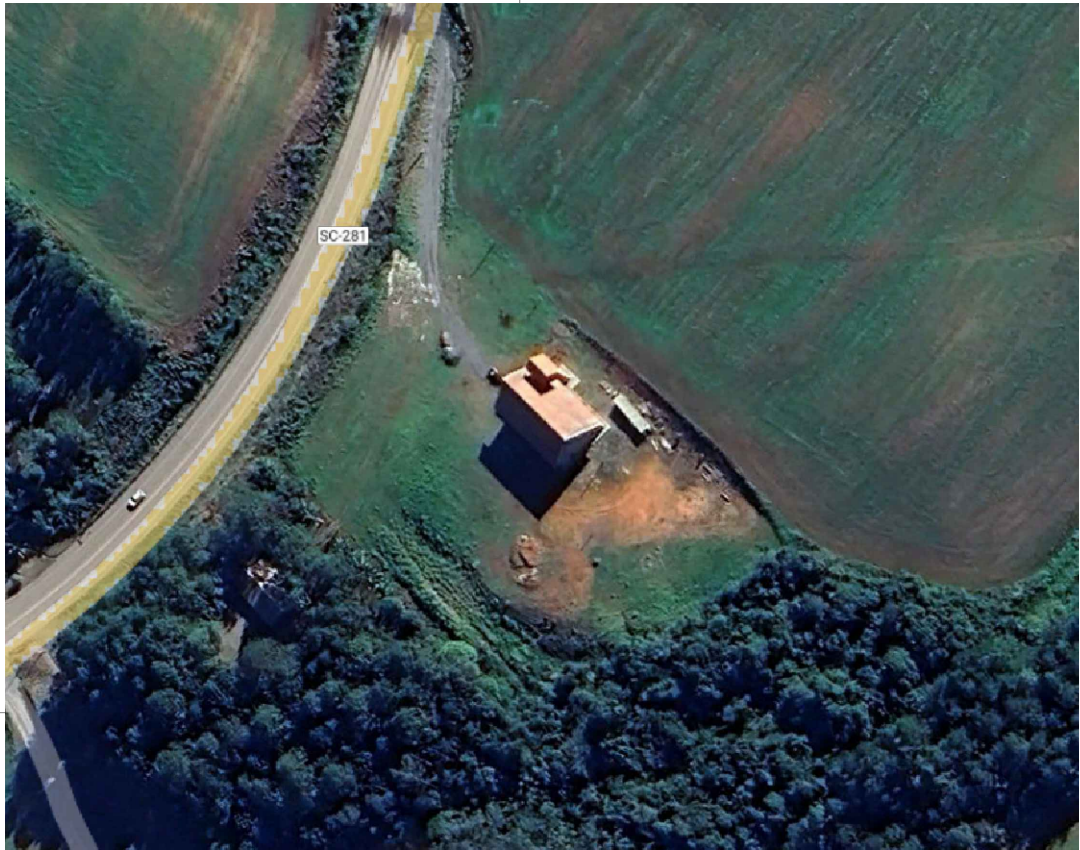


IMAGEM DE SATÉLITE
Fonte: Google Earth

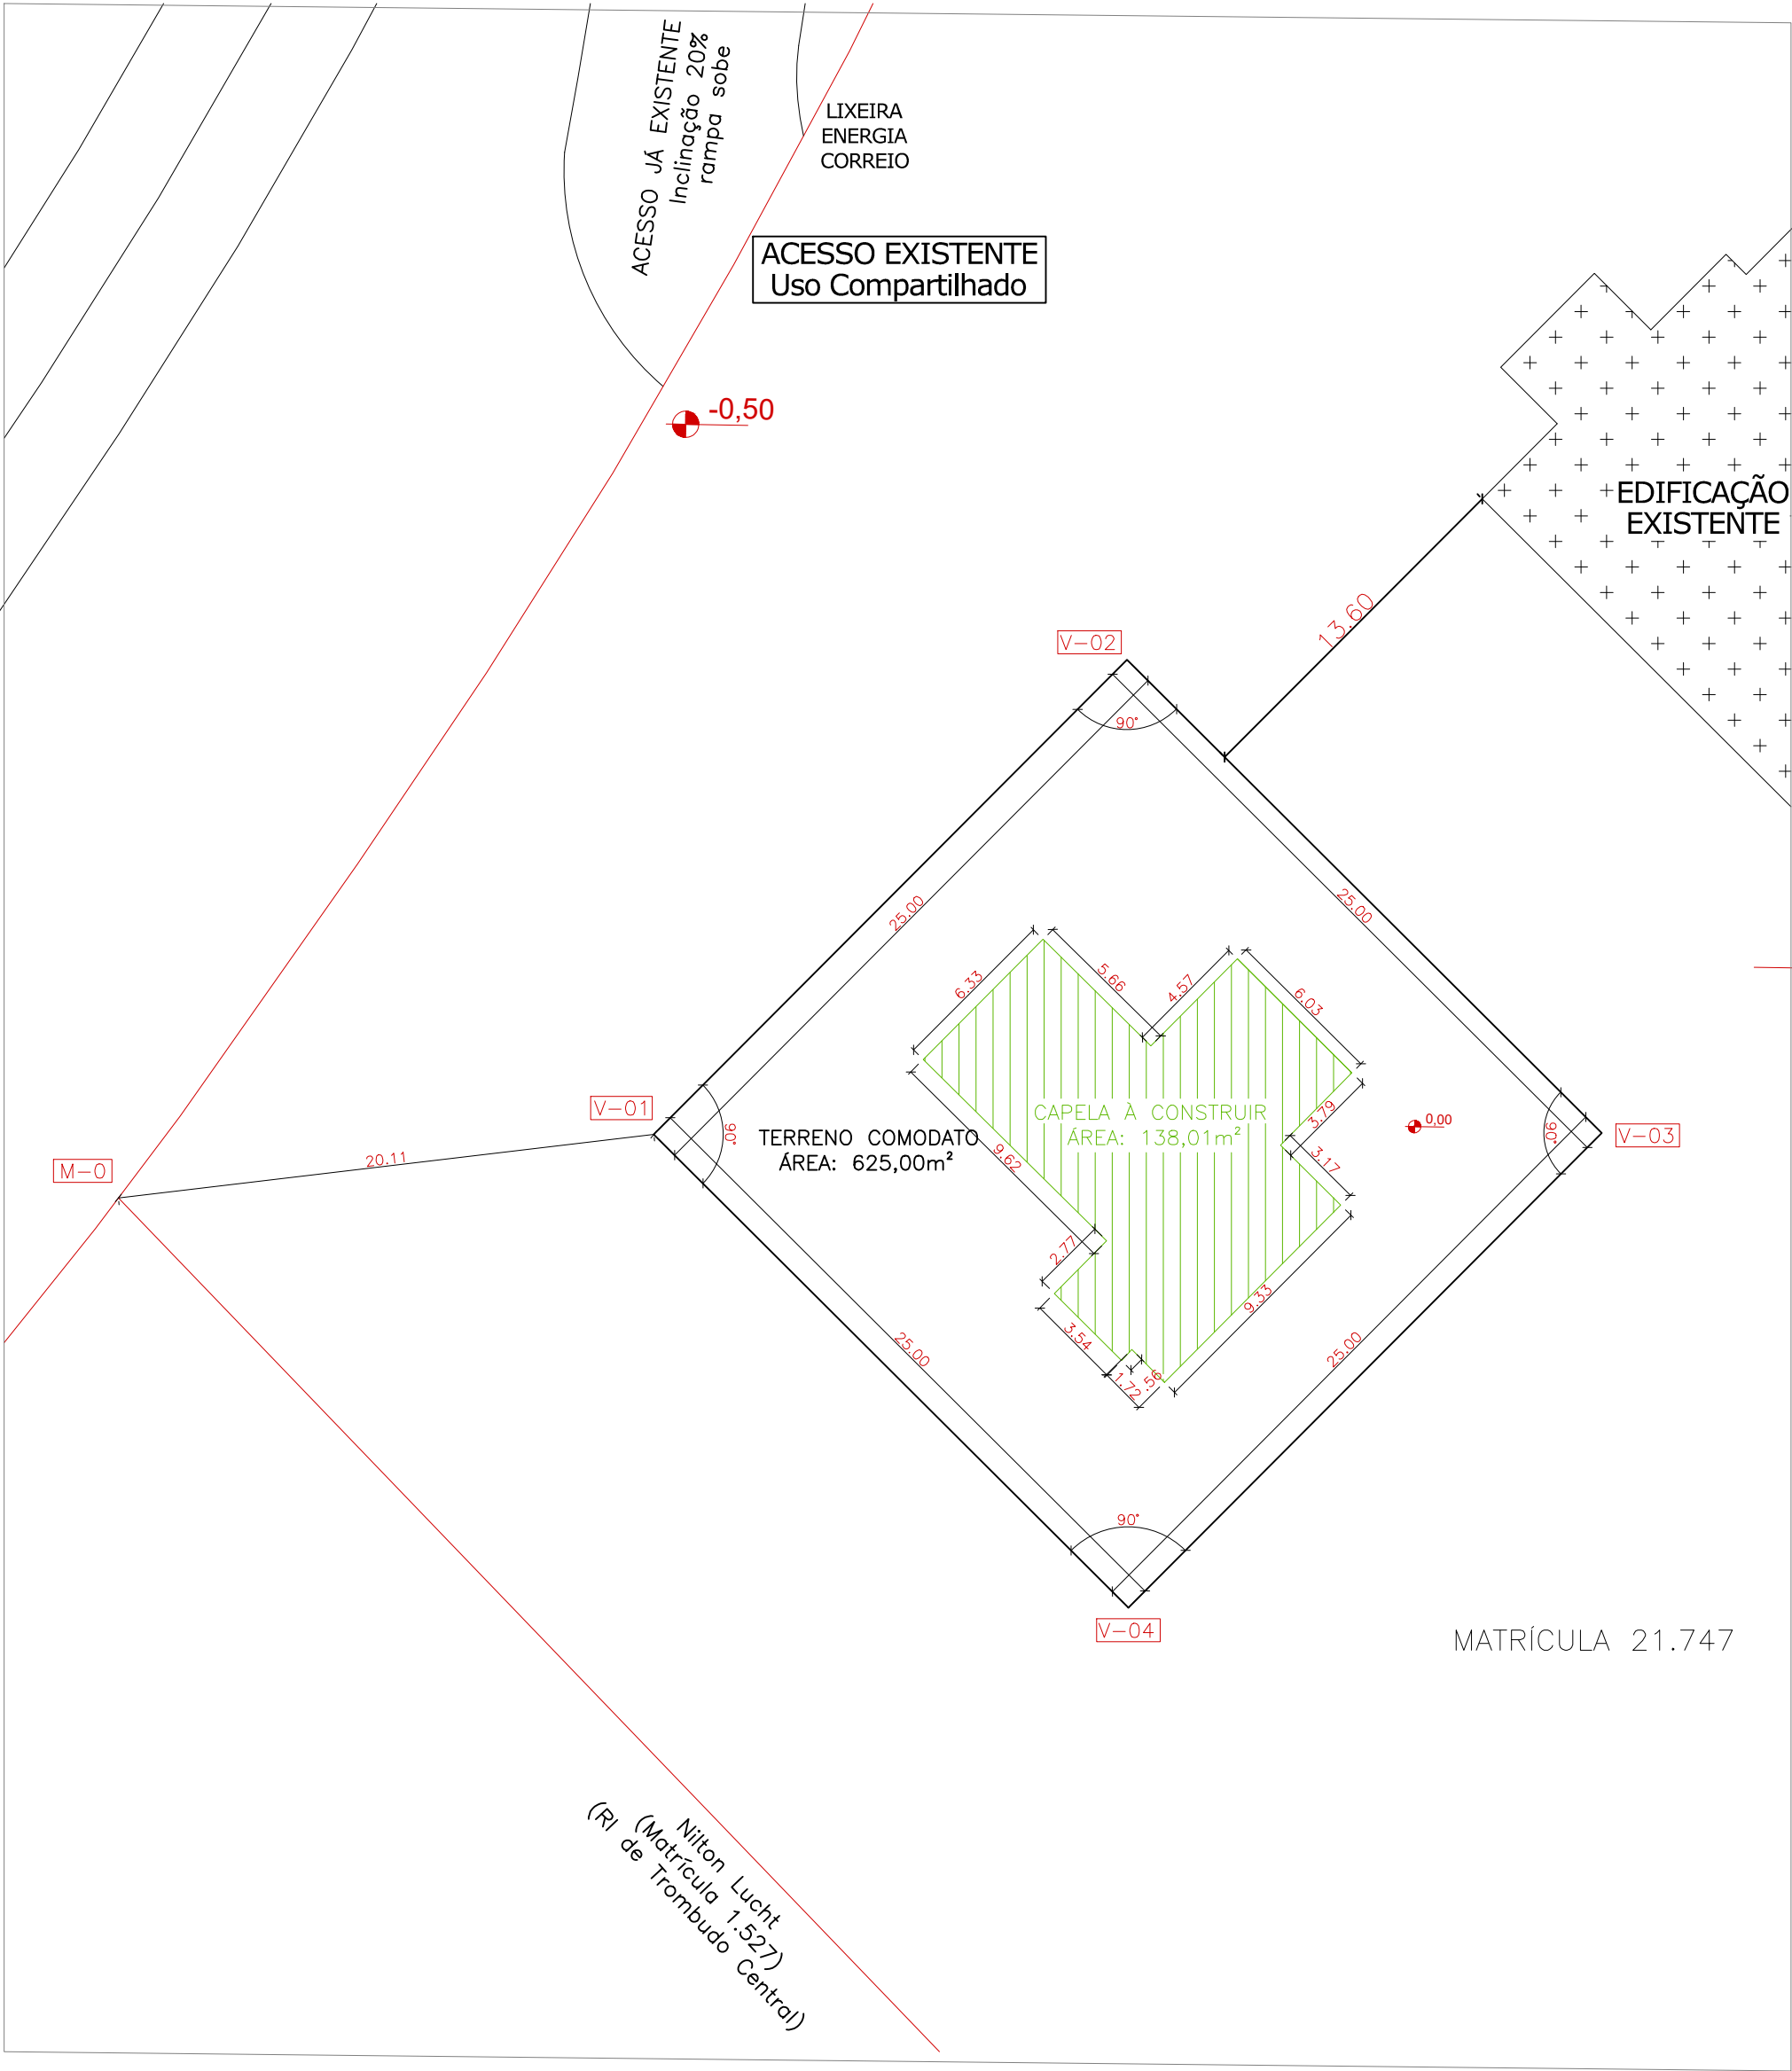

SITUAÇÃO E LOCALIZAÇÃO - COMODATO

Esc. 1/200

Revisões:			
NÚMERO:	DESCRIÇÃO:	DESENHO:	DATA:
01	EMIÇÃO INICIAL	Thayse	14/12/2024
Carimbos e assinaturas:			
Engº. Thayse Perini Aparicio CREA/SC 155622-6		Pref. Mun. Braço do Trombudo CNPJ: 95.952.230/0001-67	CONTRATADA
Dados do Projeto:			
 PREFEITURA MUNICIPAL DE BRAÇO DO TROMBUDO Fone/Fax : (47) 3547-0179 / 3547-0232 gabinete@bracodotrombudo.sc.gov.br Praça da Independência, nº25, Centro – 89178-000 Braço do Trombudo – Santa Catarina CNPJ 95.952.230/0001-67			
Dados do Projeto:			
OBRA:	CONSTRUÇÃO DE UMA CAPELA MORTUÁRIA		
ENDEREÇO:	LOCALIDADE KM 10		
CONTEÚDO:	PLANTA DE SITUAÇÃO E LOCALIZAÇÃO		
RESPONSÁVEL TÉCNICO:		THAYSE PERINI APARICIO CREA/SC 155622-6	SIT FOLHA: 01 01
ÁREA:		138,01 m²	
ESCALA:		INDICADA	
DATA:		14/12/2024	