



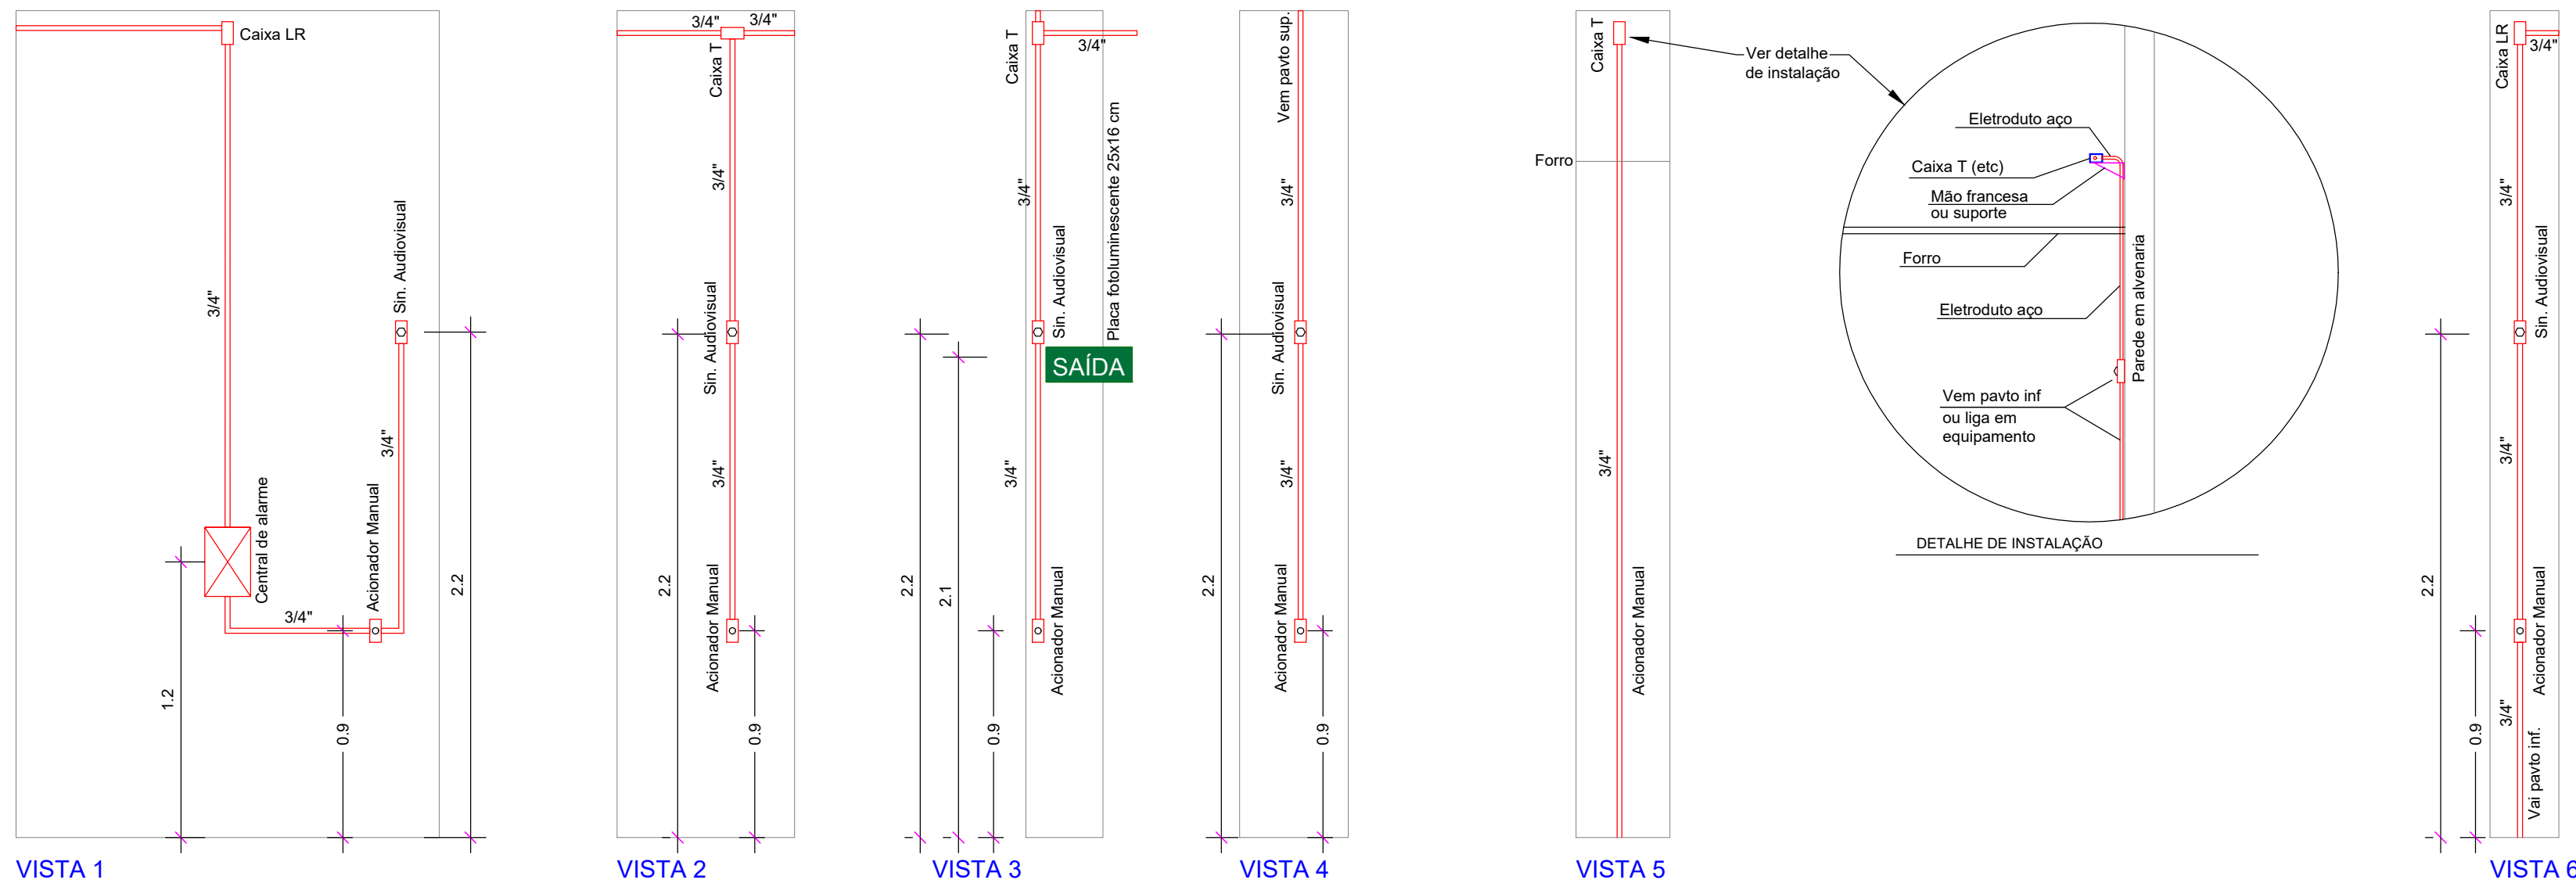


- LEGENDA:
- bloco autônomo 100 lumens
 - Bloco autônomo 2 faretetes - 1200 lumens
 - Sinalizador audiovisual
 - Acionador Manual
 - Caixas condutiles de alumínio
 - Curva 90
 - Central de alarme
 - Eletroduto de aço aparente
 - Eletroduto que Sobee
 - Eletroduto que Desce
 - Placa Luminosa de Saída 50x32 cm
 - Placa fotoluminescente 25x16 cm

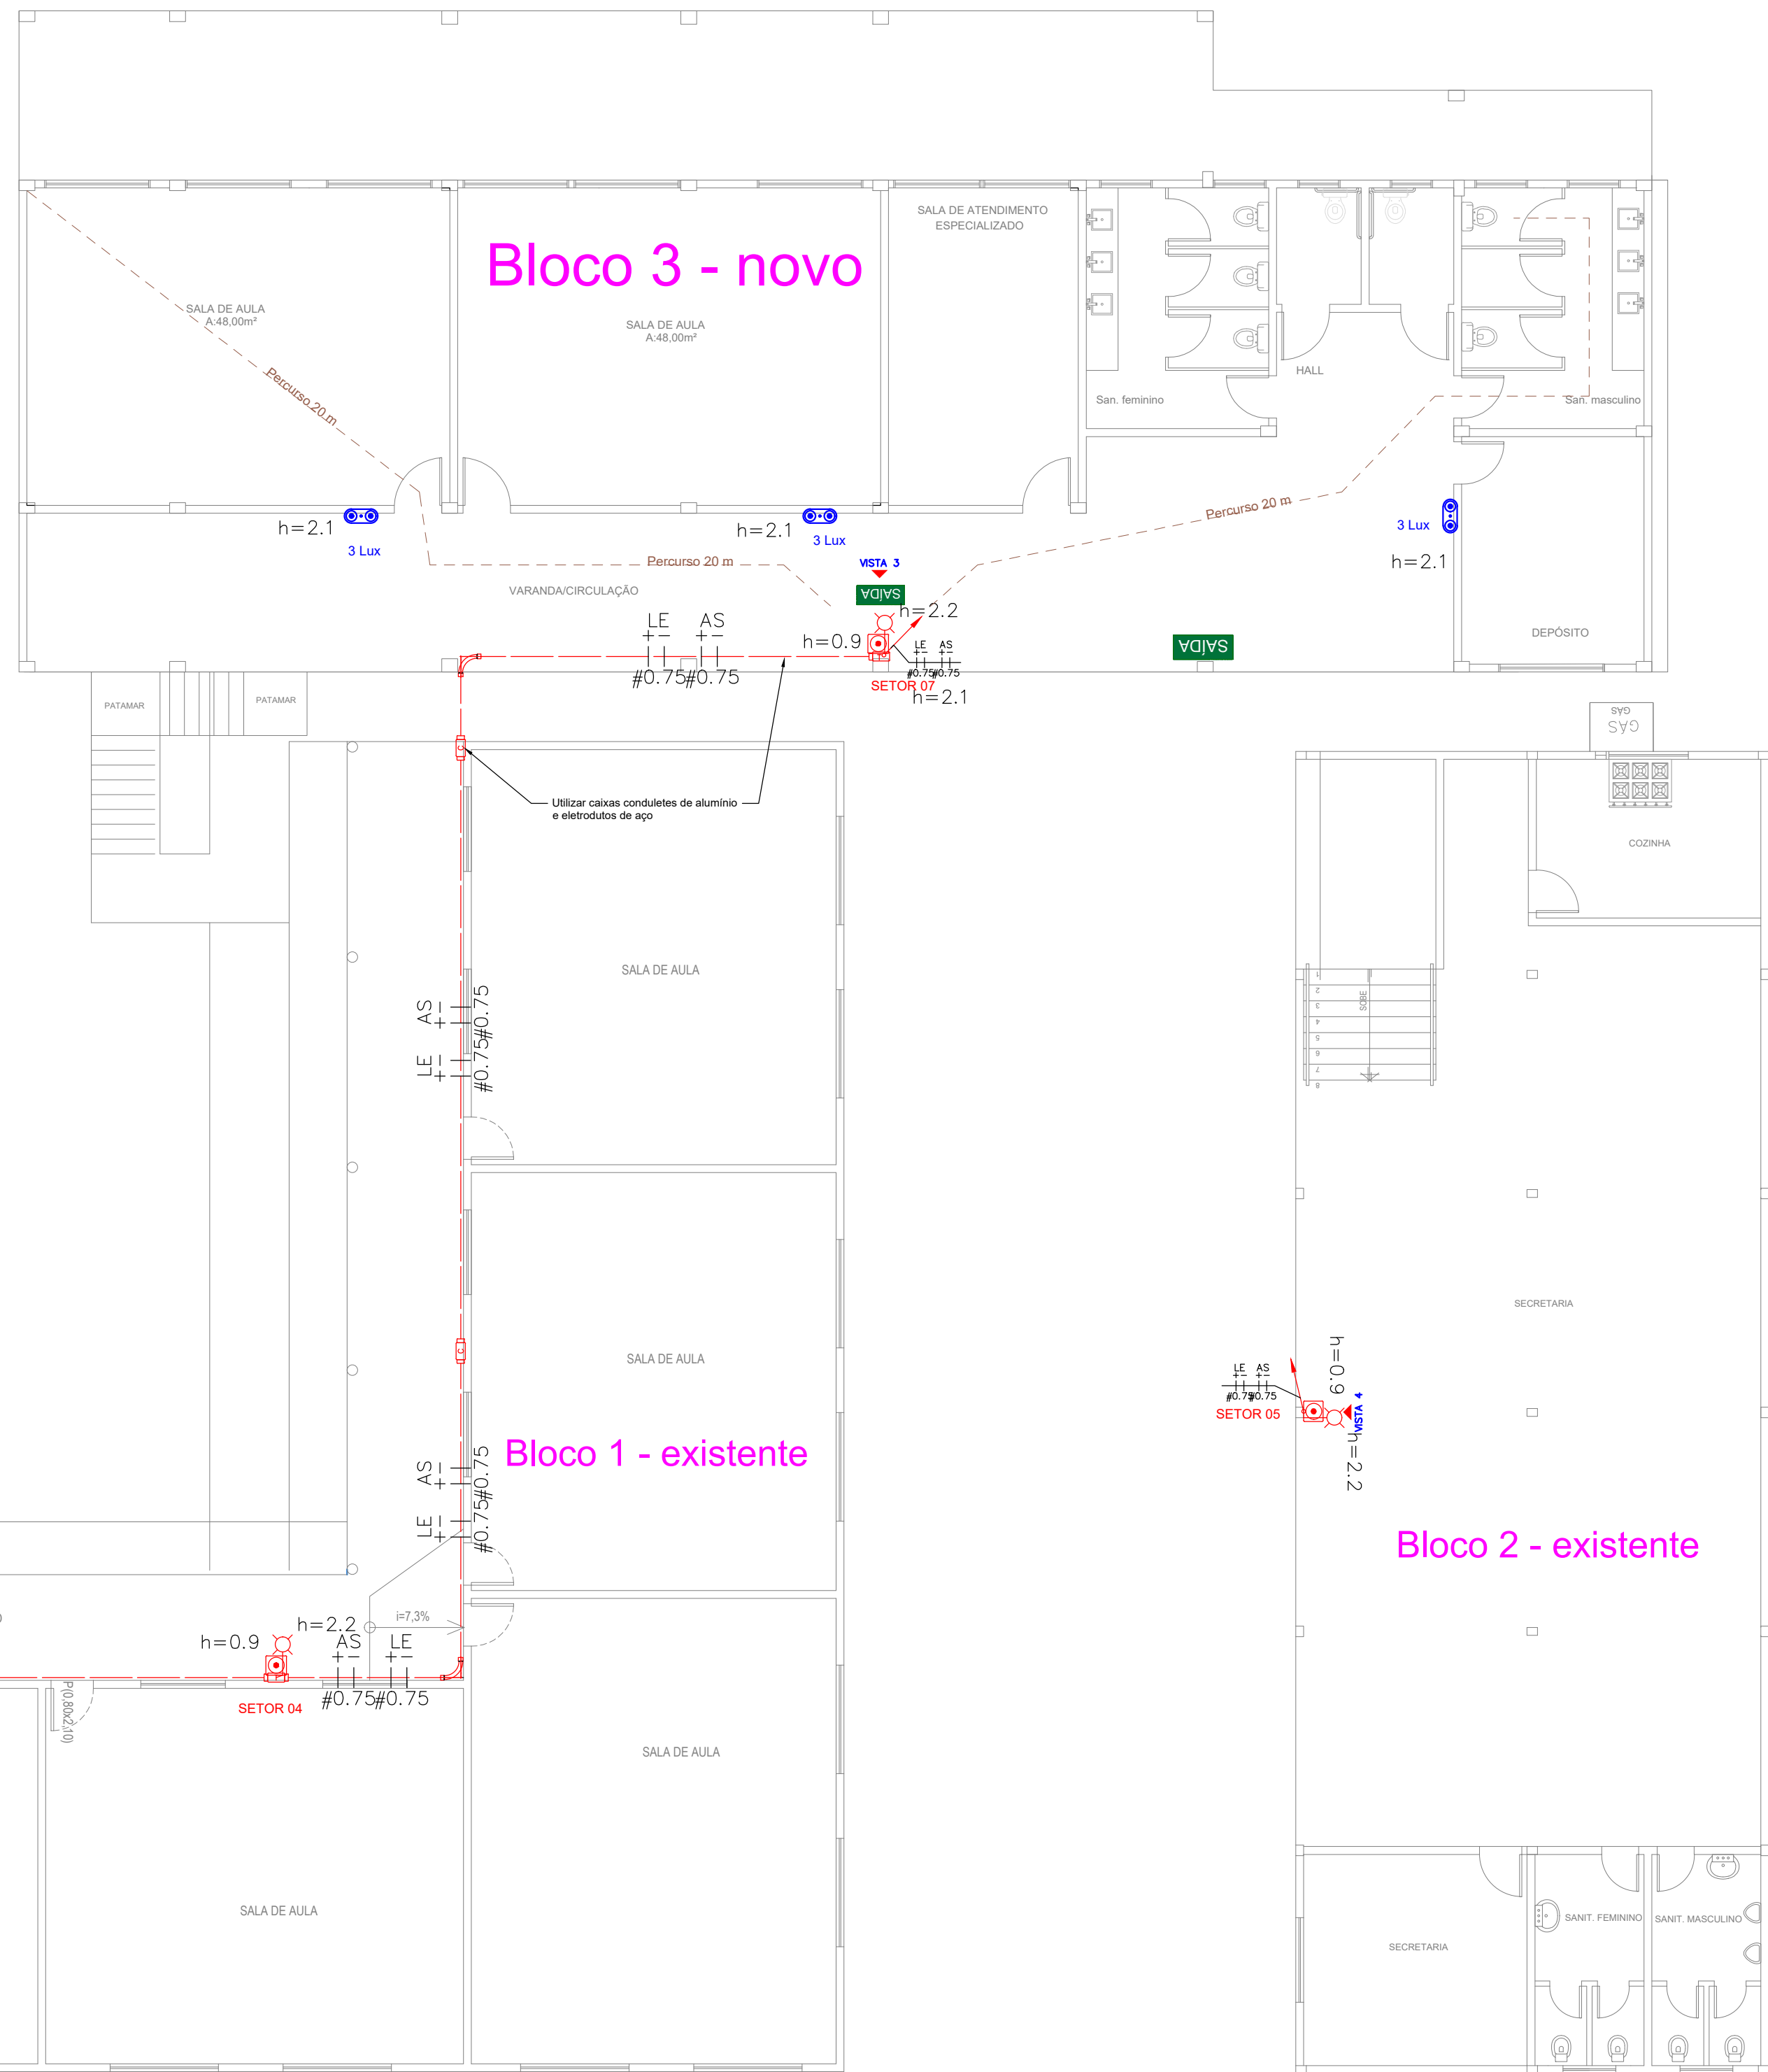


- NOTAS:
- PROJETO DOS SISTEMAS DE ILUMINAÇÃO DE EMERGÊNCIA E SISTEMA DE SINALIZAÇÃO PARA ABANDONO DE LOCAL, APENAS PARA O BLOCO 3.4. CONSTRUIR NOS OUTROS BLOCOS SISTEMAS JÁ APROVADOS EM OUTRA OCASIÃO
 - PROJETO DO SISTEMA DE ALARME PARA OS 3 BLOCOS
 - AS INSTALAÇÕES ELÉTRICAS ESTÃO DE ACORDO COM A NBR 5410
 - OS BLOCOS AUTÔNOMOS SERÃO ALIMENTADOS POR CIRCUITO ESPECÍFICO PARA OS SISTEMAS DE ILUMINAÇÃO DE EMERGÊNCIA E SINALIZAÇÃO DE EMERGÊNCIA
 - NAS ROTAS DE FUGA HORIZONTAIS E VERTICAIS DO IMÓVEL, CIRCULAÇÃO, CORREDORES, HALLS, ESCADAS, A ILUMINAÇÃO CONVENCIONAL DESTES AMBIENTES TEM ACOMODAMENTO AUTOMÁTICO COM O USO DE SENSOR DE PRESENÇA - VER PROJETO DE INSTALAÇÕES ELÉTRICAS.

- Notas de instalação:
- Os eletrodutos do circuito de alarme de incêndio deverão ser na cor vermelha ou possuir anéis vermelhos de 2 cm de espessura a cada 3 metros, sendo no mínimo 1 anel para cada eletroduto.
 - Em caso de divergência entre especificações de materiais contidas nas pranchas e no memorial deve-se consultar o engenheiro projetista.

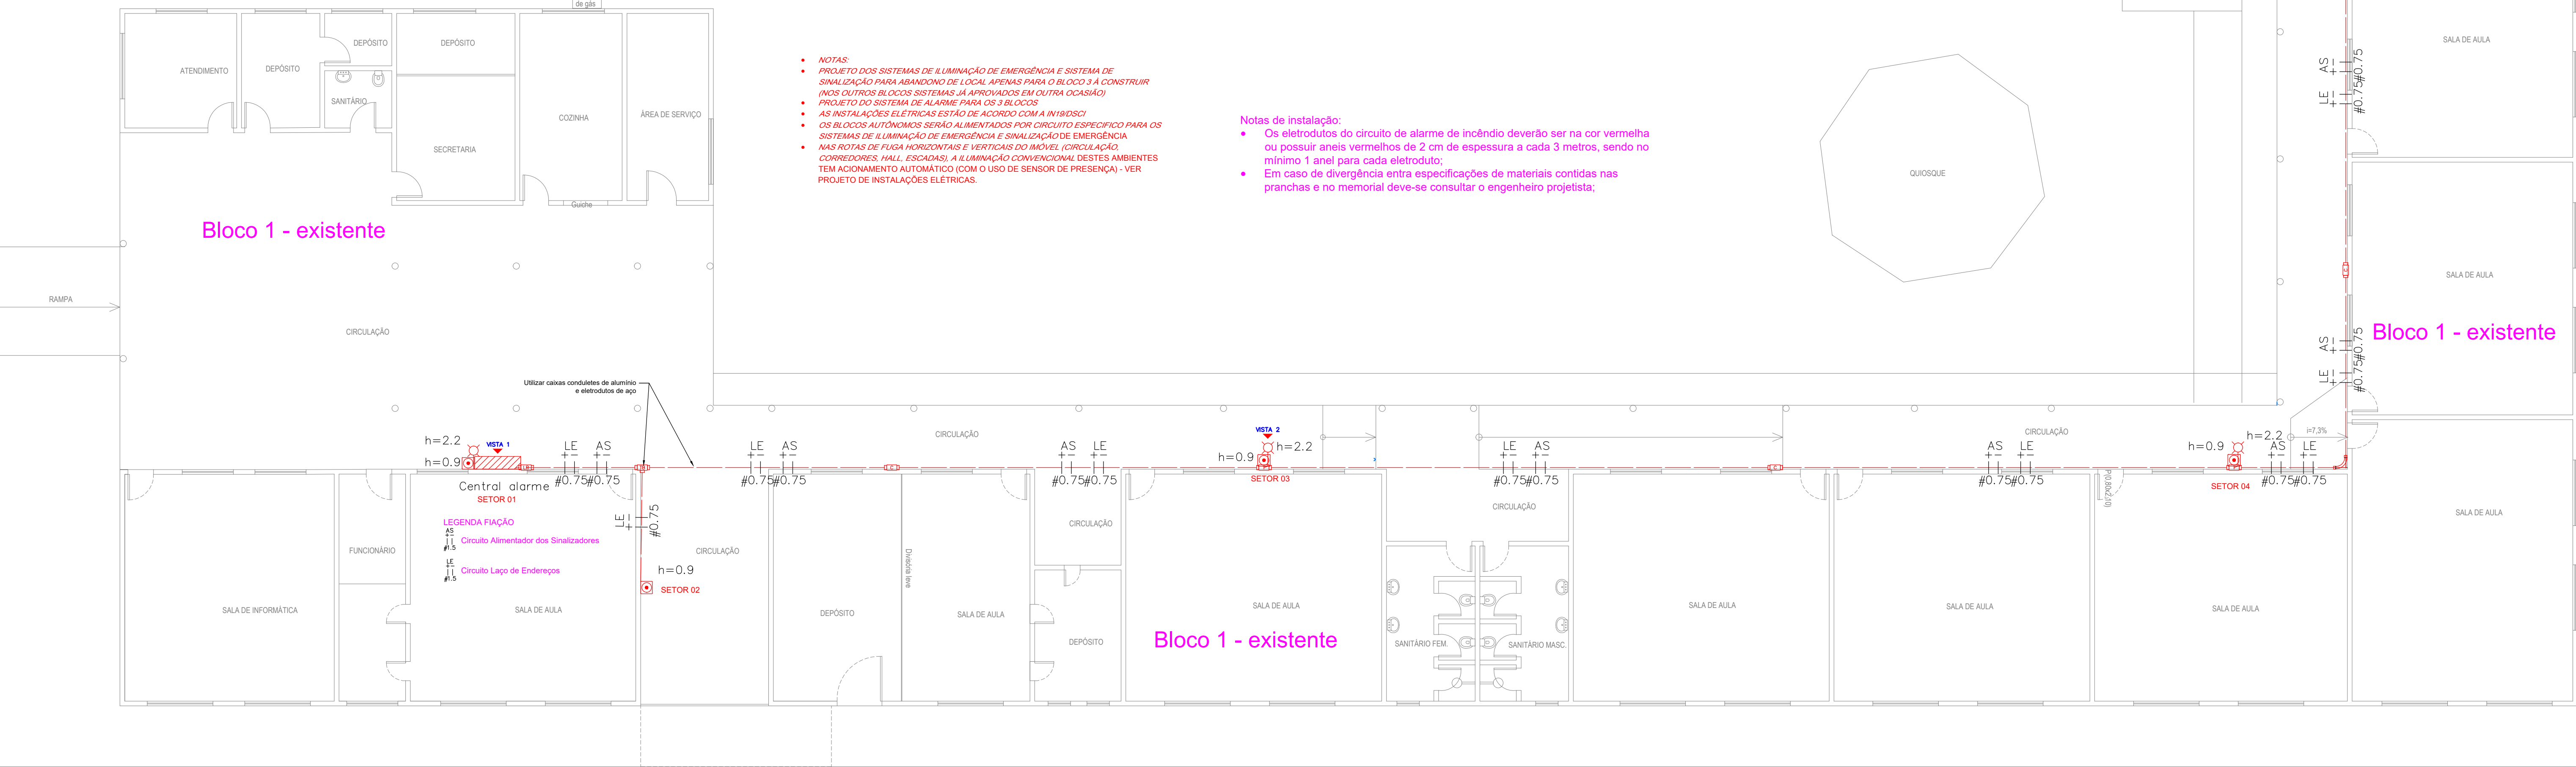

PLANTA BAIXAS - TÉRREO BLOCOS 1 E 2 E SUBSOLO BLOCO 3

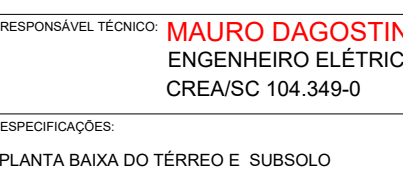	ASSOCIAÇÃO DOS MUNICÍPIOS DO ENTRE RIOS-SC BOM JESUS DO OESTE CABO CAMPO ERE UNIA POR CUNHATA FLOR DO SERTÃO BRACERNA MARAVILHA NOCELO PLANTAS RIQUEZA ARCELANDA SALTIHO SANTA TEREZINHA DO PROGRESSO SÃO MIGUEL DA BOA VISTA SAUDADES TIGRINHOS
	MUNICÍPIO DE RIQUEZA - SC
	AMPLIAÇÃO E REFORMAS DO CEM IZABEL BASSANI
RESPONSÁVEL TÉCNICO: MAURO DAGOSTIN ENGENHEIRO ELÉTRICO CREA/SC 104.349-0	
CARIMBO:	
PROPRIETÁRIO: MUNICÍPIO DE RIQUEZA LOCAL: RUA 25 DE JULHO Nº 249, ESQUINA COM A RUA DOZE DE OUTUBRO. MUNICÍPIO DE RIQUEZA CNPJ 09.988.309/0001-48	
ASSINATURA: MAURO DAGOSTIN CNPJ 09.988.309/0001-48	
FOLHA: ELE PPCI 01/03	
Nº DESENHO: D10202RIQUEZASETEMBRO DATA: SETEMBRO 2022 INDICAÇÃO:	