


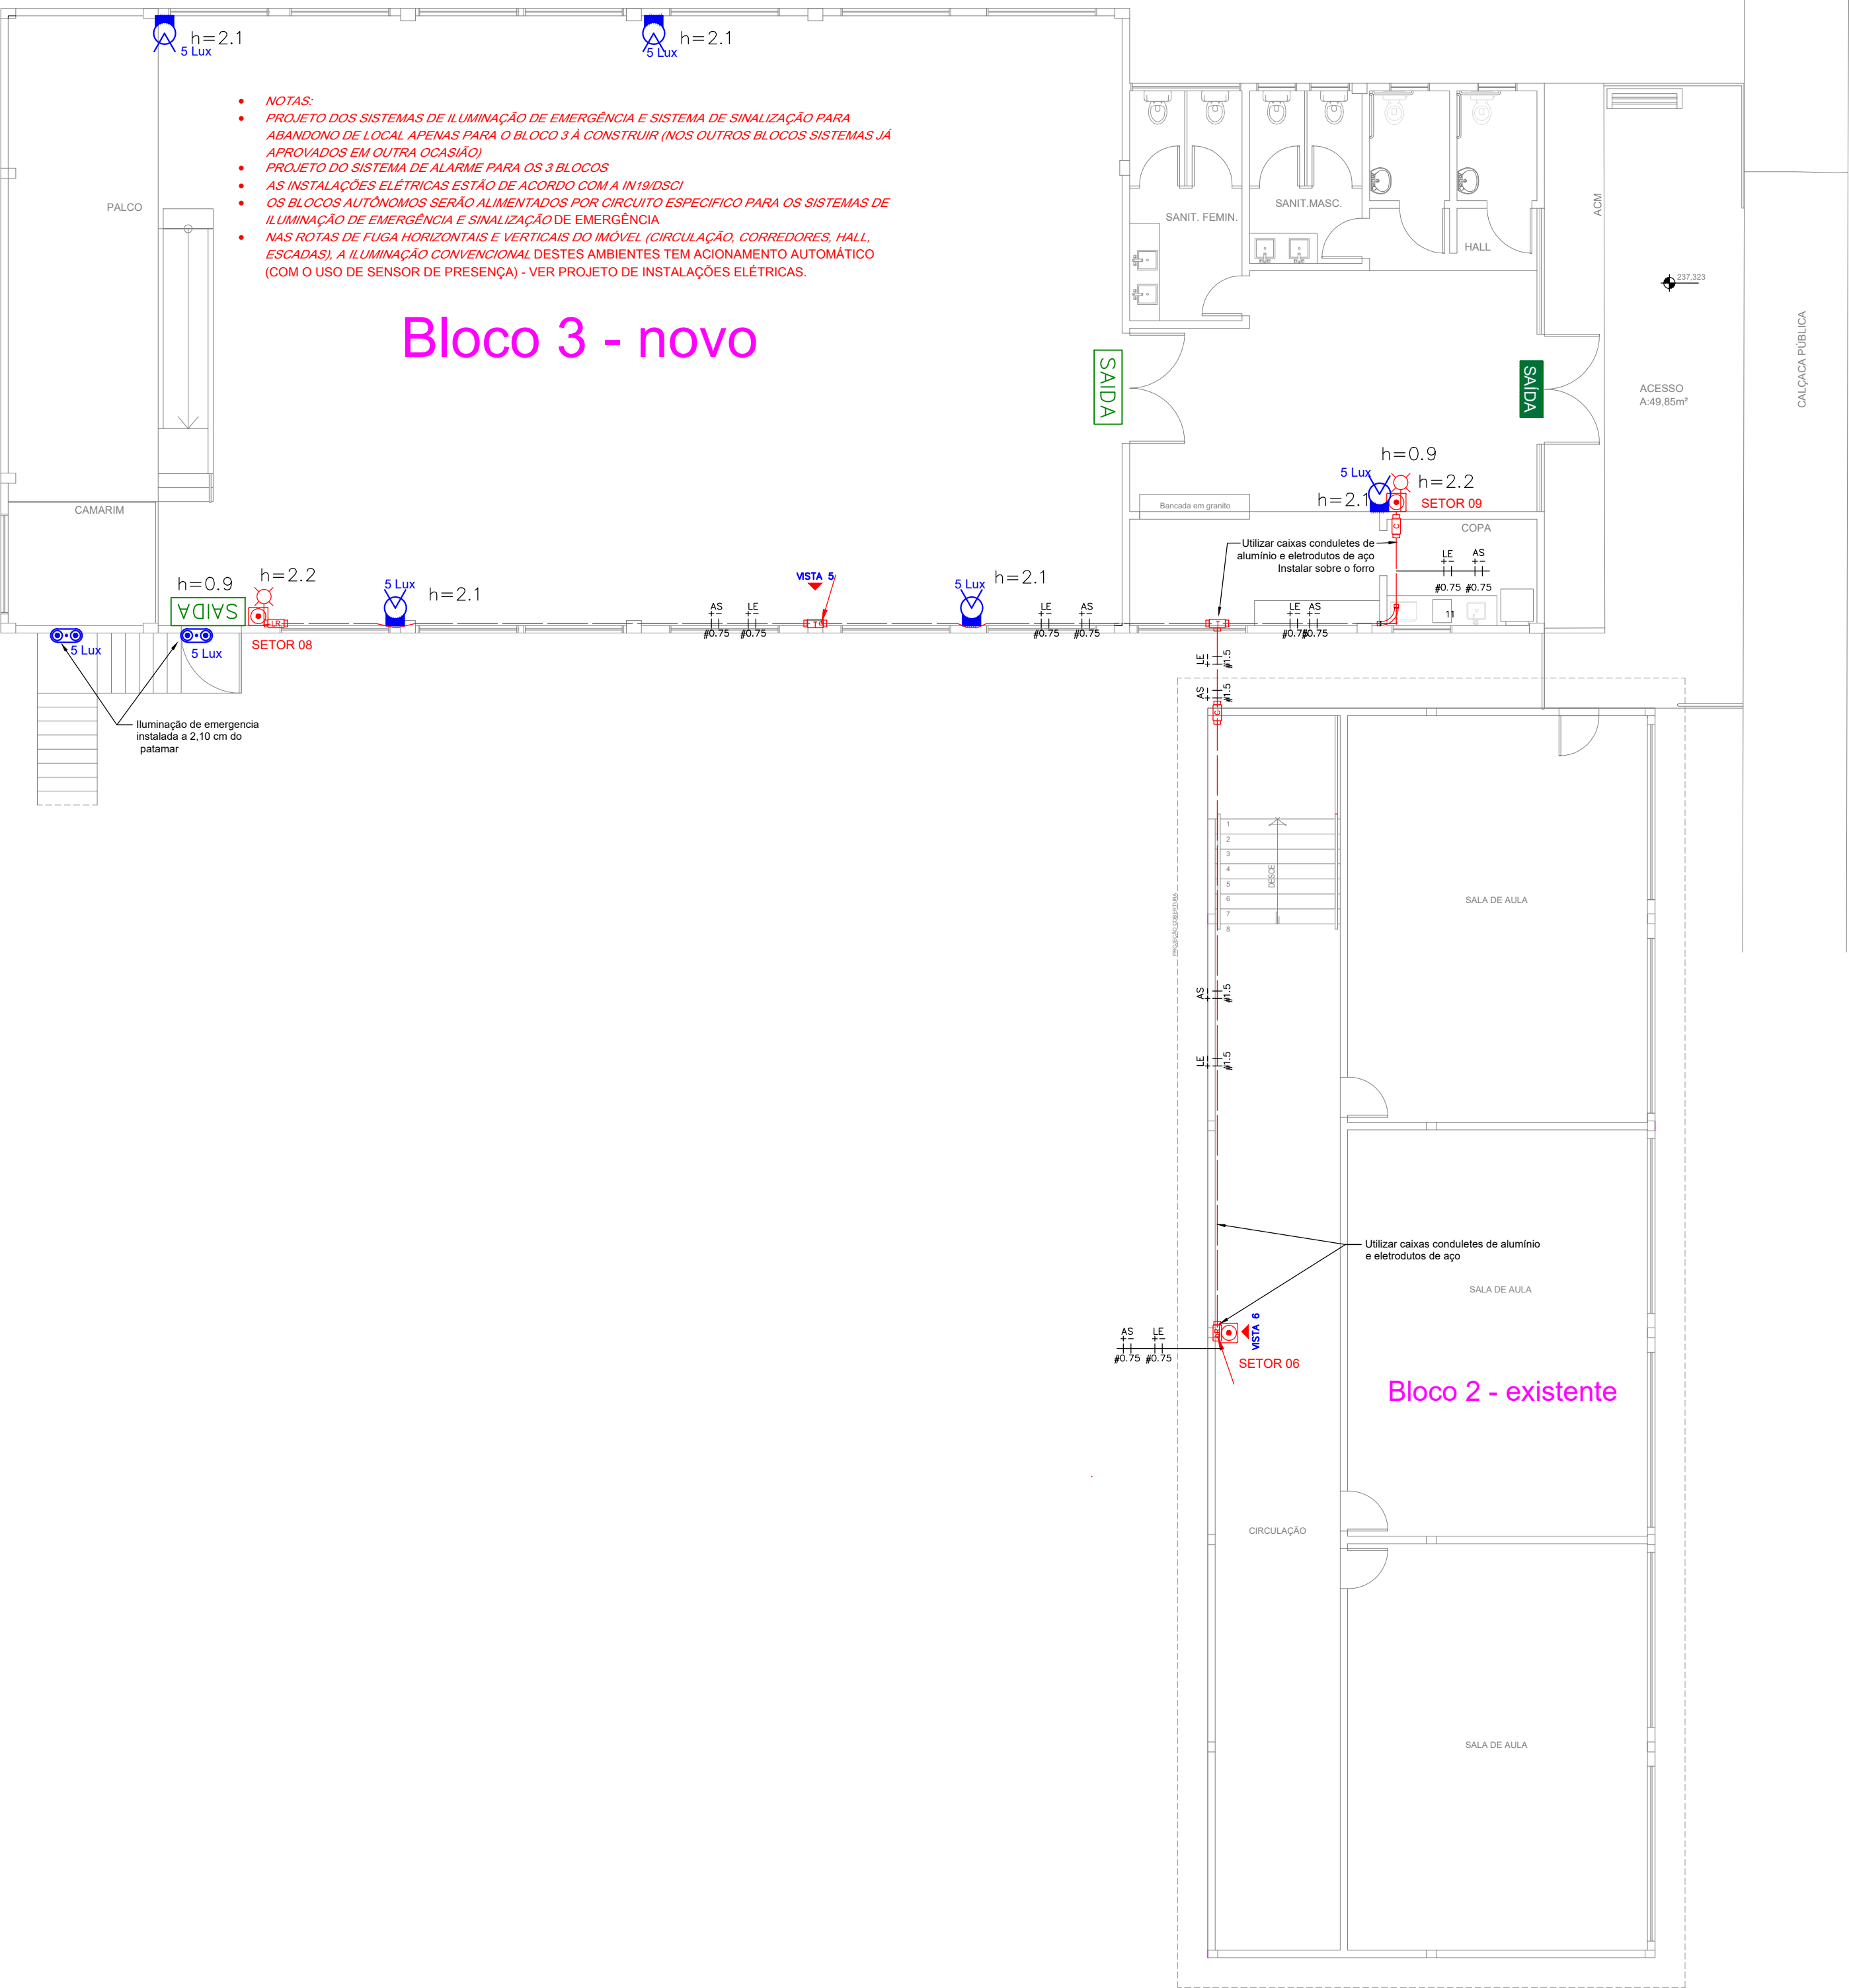

LEGENDA:

- bloco autonomo 100 lumens
- Bloco autonomo 2 faroletes - 1200 lumens
- Sinalizador audiovisual
- Acionador Manual
- Caixas condutiles de aluminio
- Curva 90
- Central de alarme
- Eletroduto de aço aparente
- Eletroduto que Sobe
- Eletroduto que Desce
- Placa Luminosa de Saída 50x32 cm
- Placa fotoluminescente 25x16 cm

RUA CRINSTIAN SCHOLL

	ASSOCIAÇÃO DOS MUNICÍPIOS DO ENTRE RIOS-SC BOM JESUS DO OESTE-CAIBI-CAMPO ERÉ-CUNHA PORÃ-CUNHATAÍ-FLOR DO SERTÃO IRACEMINHA-MARAVILHA-MODELO-PALMITOS-RIQUEZA-ROMELÂNDIA-SALTINHO SANTA TEREZINHA DO PROGRESSO-SÃO MIGUEL DA BOA VISTA-SAUADES-TIGRINHOS	
	ENDEREÇO: Avenida Euclides da Cunha, 160 - Cx. P. 47 - Bairro Centro 89.874-000 - MARAVILHA - Santa Catarina Fone/Fax: (0*49) 3664-0282 - e-mail: amerios@amerios.org.br CNPJ 00.961.206/0001-88	
	MUNICÍPIO RIQUEZA - SC	
	OBRA: AMPLIAÇÃO E REFORMAS DO CEM IZABEL BASSANI	
RESPONSÁVEL TÉCNICO: MAURO DAGOSTIN ENGENHEIRO ELÉTRICO CREA/SC 104.349-0		CARIMBO:
ESPECIFICAÇÕES: PLANTA BAIXA DO TÉRREO		
PROPRIETÁRIO: MUNICÍPIO DE RIQUEZA		ASSINATURA:
LOCAL: RUA 25 DE JULHO N° 249, ESQUINA COM A RUA DOZE DE OUTUBRO.		MUNICÍPIO DE RIQUEZA CNPJ: 95.988.309/0001-48
DESENHO: Mauro	N° DESENHO: D1/2022/RIQUEZA/SETEMBRO	DATA: SETEMBRO/2022
ÁREA EXISTENTE: 1.547,90m² ÁREA AMPLIADA: 695,42m² ÁREA TOTAL: 2.243,32m²		ESCALA: INDICAÇÃO
FOLHA: ELE PPCI 02/03		

PLANTA BAIXAS - TÉRREO BLOCO 3 E SUPERIOR BLOCO 2