

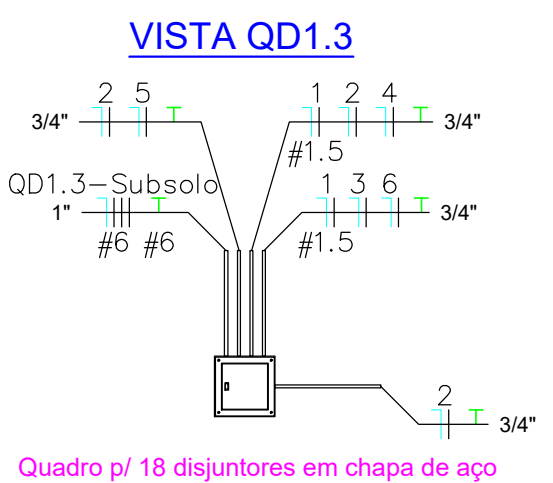


Quadro de Cargas															
QD1.3-Subsolo															
Circ.	Descrição	Iluminação			Tomadas			Ar Cond.		Pot. W	Pot. V.A	Demanda (%)	Fat. Pot.	Corr. A	Fases
		13W	20W	2x20W	15W	90W	180W	270W		2200W	3600W				
1	Iluminação	2	9	27						1286.0	1428.9	100%	0.90	6.49	1
2	Tomadas Sala 01 e 02					18	2			1980.0	2200.0	100%	0.90	10.00	1
3	Tomadas Sala 03 e depósito					7	1	2		1350.0	1500.0	100%	0.90	6.82	1
4	Ar Condicionado Sala 01								1	3600.0	4000.0	100%	0.90	18.18	1
5	Ar Condicionado Sala 02								1	3600.0	4000.0	100%	0.90	18.18	1
6	Ar Condicionado Sala 03								1	2200.0	2444.4	100%	0.90	11.11	1
11	Iluminação de emergência				3					45.0	50.0	100%	0.90	0.23	1
Total		2	9	27	3	25	3	2	1	2	14016.0	15573.3			
Aliment.	C=15,32m QT=2%										14016.0	15573.3	100%	0.90	23.60

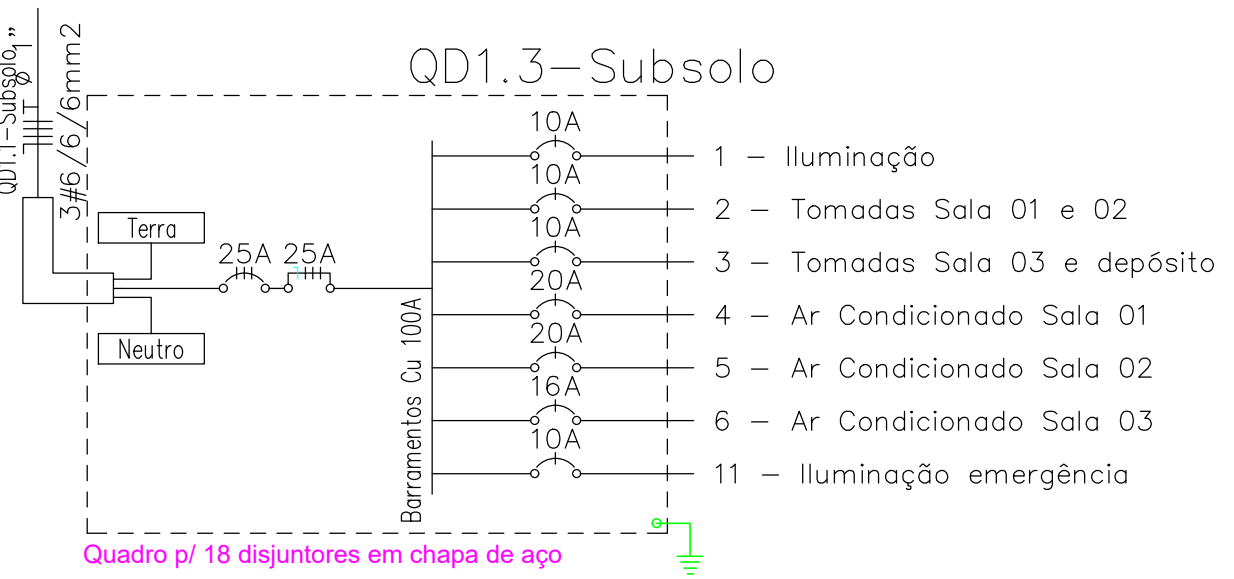

LEGENDA:

- Arandela
- Plafon LED 13W
- Plafon LED 62x62 cm para encaixe perfil T
- SPOT LED embutido no ACM
- Tomada SPCL (Iluminação e sinalização emerg.)
- Tubular LED 20W
- Tubular LED 2x20W
- Interruptor duplo
- Interruptor paralelo
- Interruptor simples
- Interruptor simples e paralelo
- Tomada baixa - 40 cm do piso
- Tomada média - 1 metro do piso
- Tomada Trifásica - Ar cond - 2,3 m
- Tomada Teto
- Tomada no piso
- Sensor de Presença teto ou parede
- Alarme San PCD
- Botoeira Alarme PCD
- Junção Reta 'L' Reforçada 38x38mm
- Junção Reta 'T' 6 furos 38x38mm
- Saída Lateral 3/4" 38x38mm
- Quadro de disjuntores
- Condutores embutidos em alvenaria ou instalados em isoladores quando sobre o forro
- Condutores soltos sobre o forro
- Perfilado perfurado 38mmx38mm em aço
- Neutro, Fase, Retorno, Terra

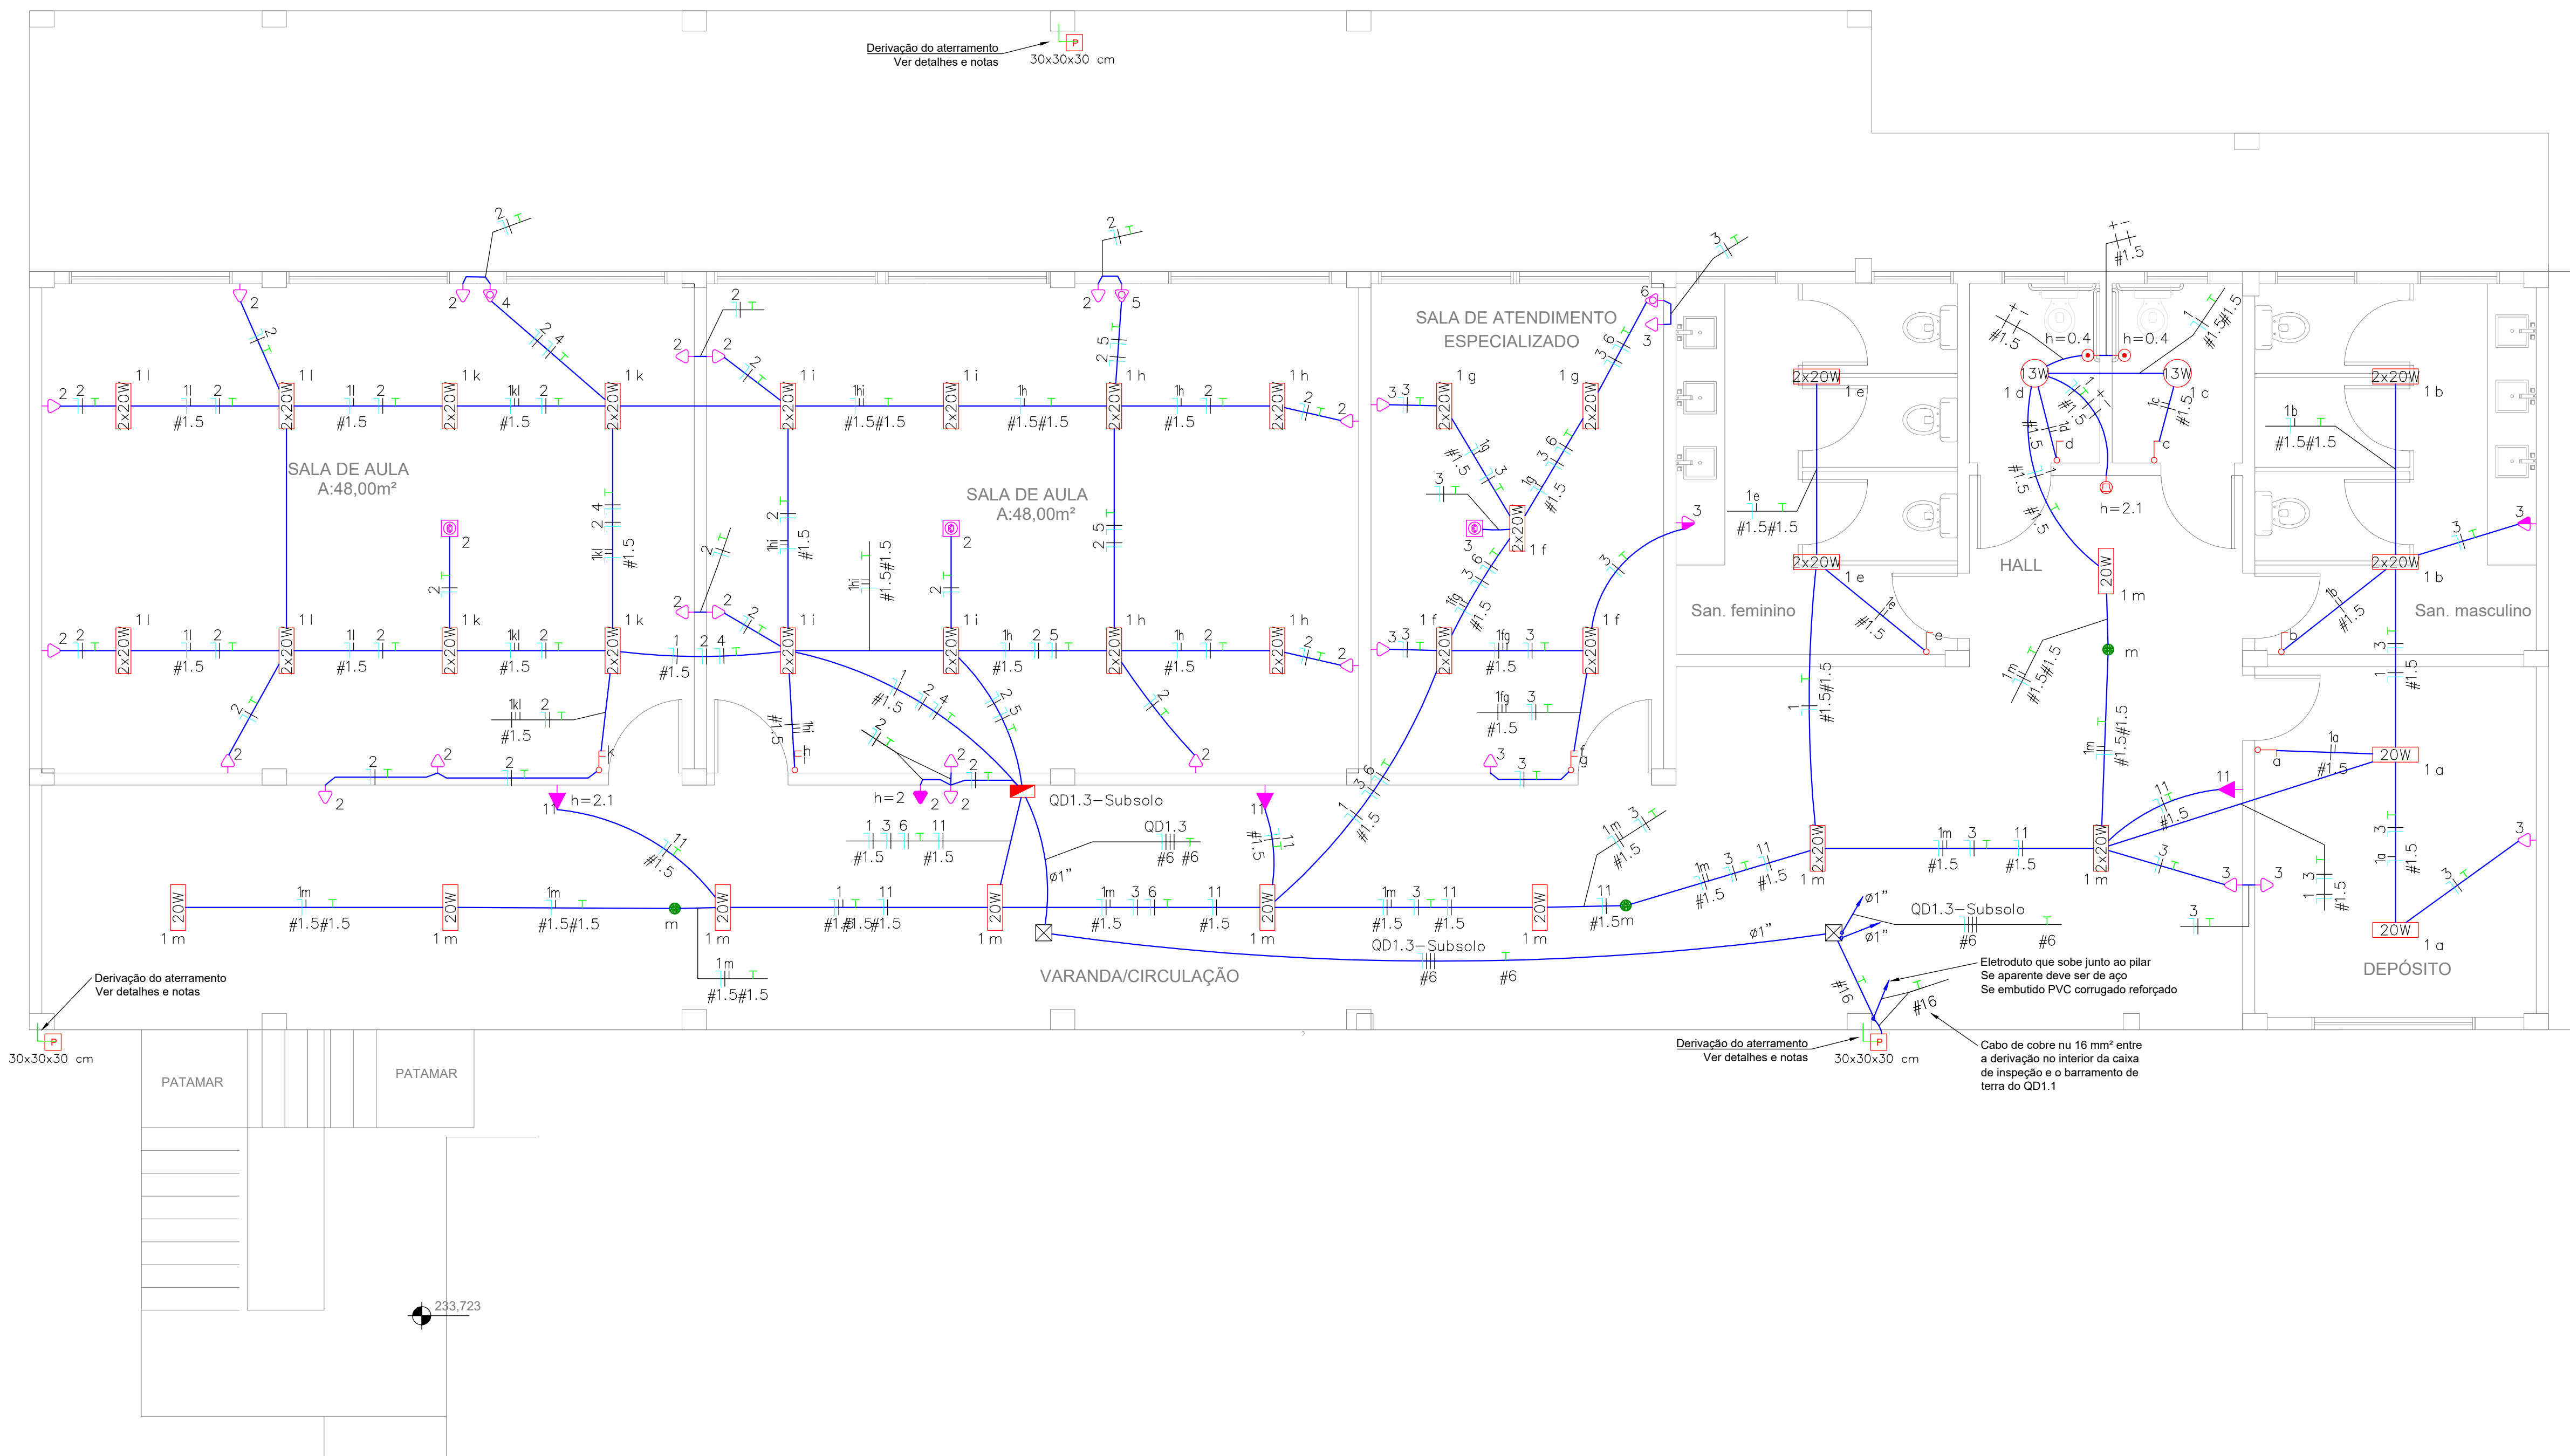

PLANTA BAIXA - PAVIMENTO SUBSOLO
ESC: 1/50
ÁREA: 423,58 m²

ASSOCIAÇÃO DOS MUNICÍPIOS DO ENTRE RIOS-SC

BOM JESUS DO OESTE-CABU CAMPO BRÉ-CUNHA PORÁ-CUNHATAI-FLORES DO SERTÃO
IRACEMINHA-MARAVILHA-MODELO-PALMITOS-RIQUEZA-ROMELÂNDIA-SALTINHO
SANTA TEREZINHA DO PROGRESSO-SÃO MIGUEL DA BOA VISTA-SALDADES-TIGRINHOS

ENCOMENDADO: Avenida Euclides da Cunha, 160 - Cx. P. 47 - Bairro Centro
89.874-000 - MARAVILHA - Santa Catarina
Fone/Fax: (0**49) 3664-0282 - e-mail: amerios@amerios.org.br
CNPJ 00.961.206/0001-88

MUNICÍPIO
RIQUEZA - SC

OBJETO: AMPLIAÇÃO E REFORMAS DO CEM IZABEL BASSANI

RESPONSÁVEL TÉCNICO: MAURO DAGOSTIN
ENGENHEIRO ELÉTRICO
CREA/SC 104.349-0

ASSINATURA: _____

PROPRIETÁRIO: MUNICÍPIO DE RIQUEZA

LOCAL: RUA 25 DE JULHO Nº 249, ESQUINA COM A RUA DOZE DE OUTUBRO.
CNPJ 96.988.309/0001-48

DESENHO: _____ DATA: AGOSTO/2025

ÁREA EXISTENTE: 1.647,80m²
ÁREA NOVA: 3.247,80m²
ÁREA TOTAL: 4.895,60m²

ESCALA: _____ INDICADO: _____

FOLHA: ELE 01/07