

LEGENDA:


	- Tomadas (ver nota 5)
	- Tomada RJ45 na parede (1P)
	- Tomada RJ45 no piso (2P)
	- Tomada RJ45 no teto
	- Ponto CFTV
	- Ponto para caixa de som
	- Caixa de passagem no teto (na laje) octogonal
	- Junção Reta 'L' Reforçada 38x38mm
	- Junção Reta 'T' 6 furos 38x38mm
	- Saída Final 3/4" 38x38mm
	- Saída Lateral 3/4" 38x38mm
	- Quadro/Rack para equipamentos
	- Eletroduto no Teto/embutido em parede
	- Eletroduto no Piso
	- Perfilado perfurado 38mmx38mm
	- Tubo que Sabe (Unifilar)
	- Cabo para lógica

LEGENDA PONTO:

Tipo de ponto	PTXX	Indicação do número do(s) ponto(s)
Quantidade de ponto(s)	2P	

LEGENDA CABOS:

Numero de cabos no eletroduto	2xC5U4P	Tipo do cabo: CSU4P - UTP Cat6 - 4 pares
	Pontos	Pontos a serem ligados

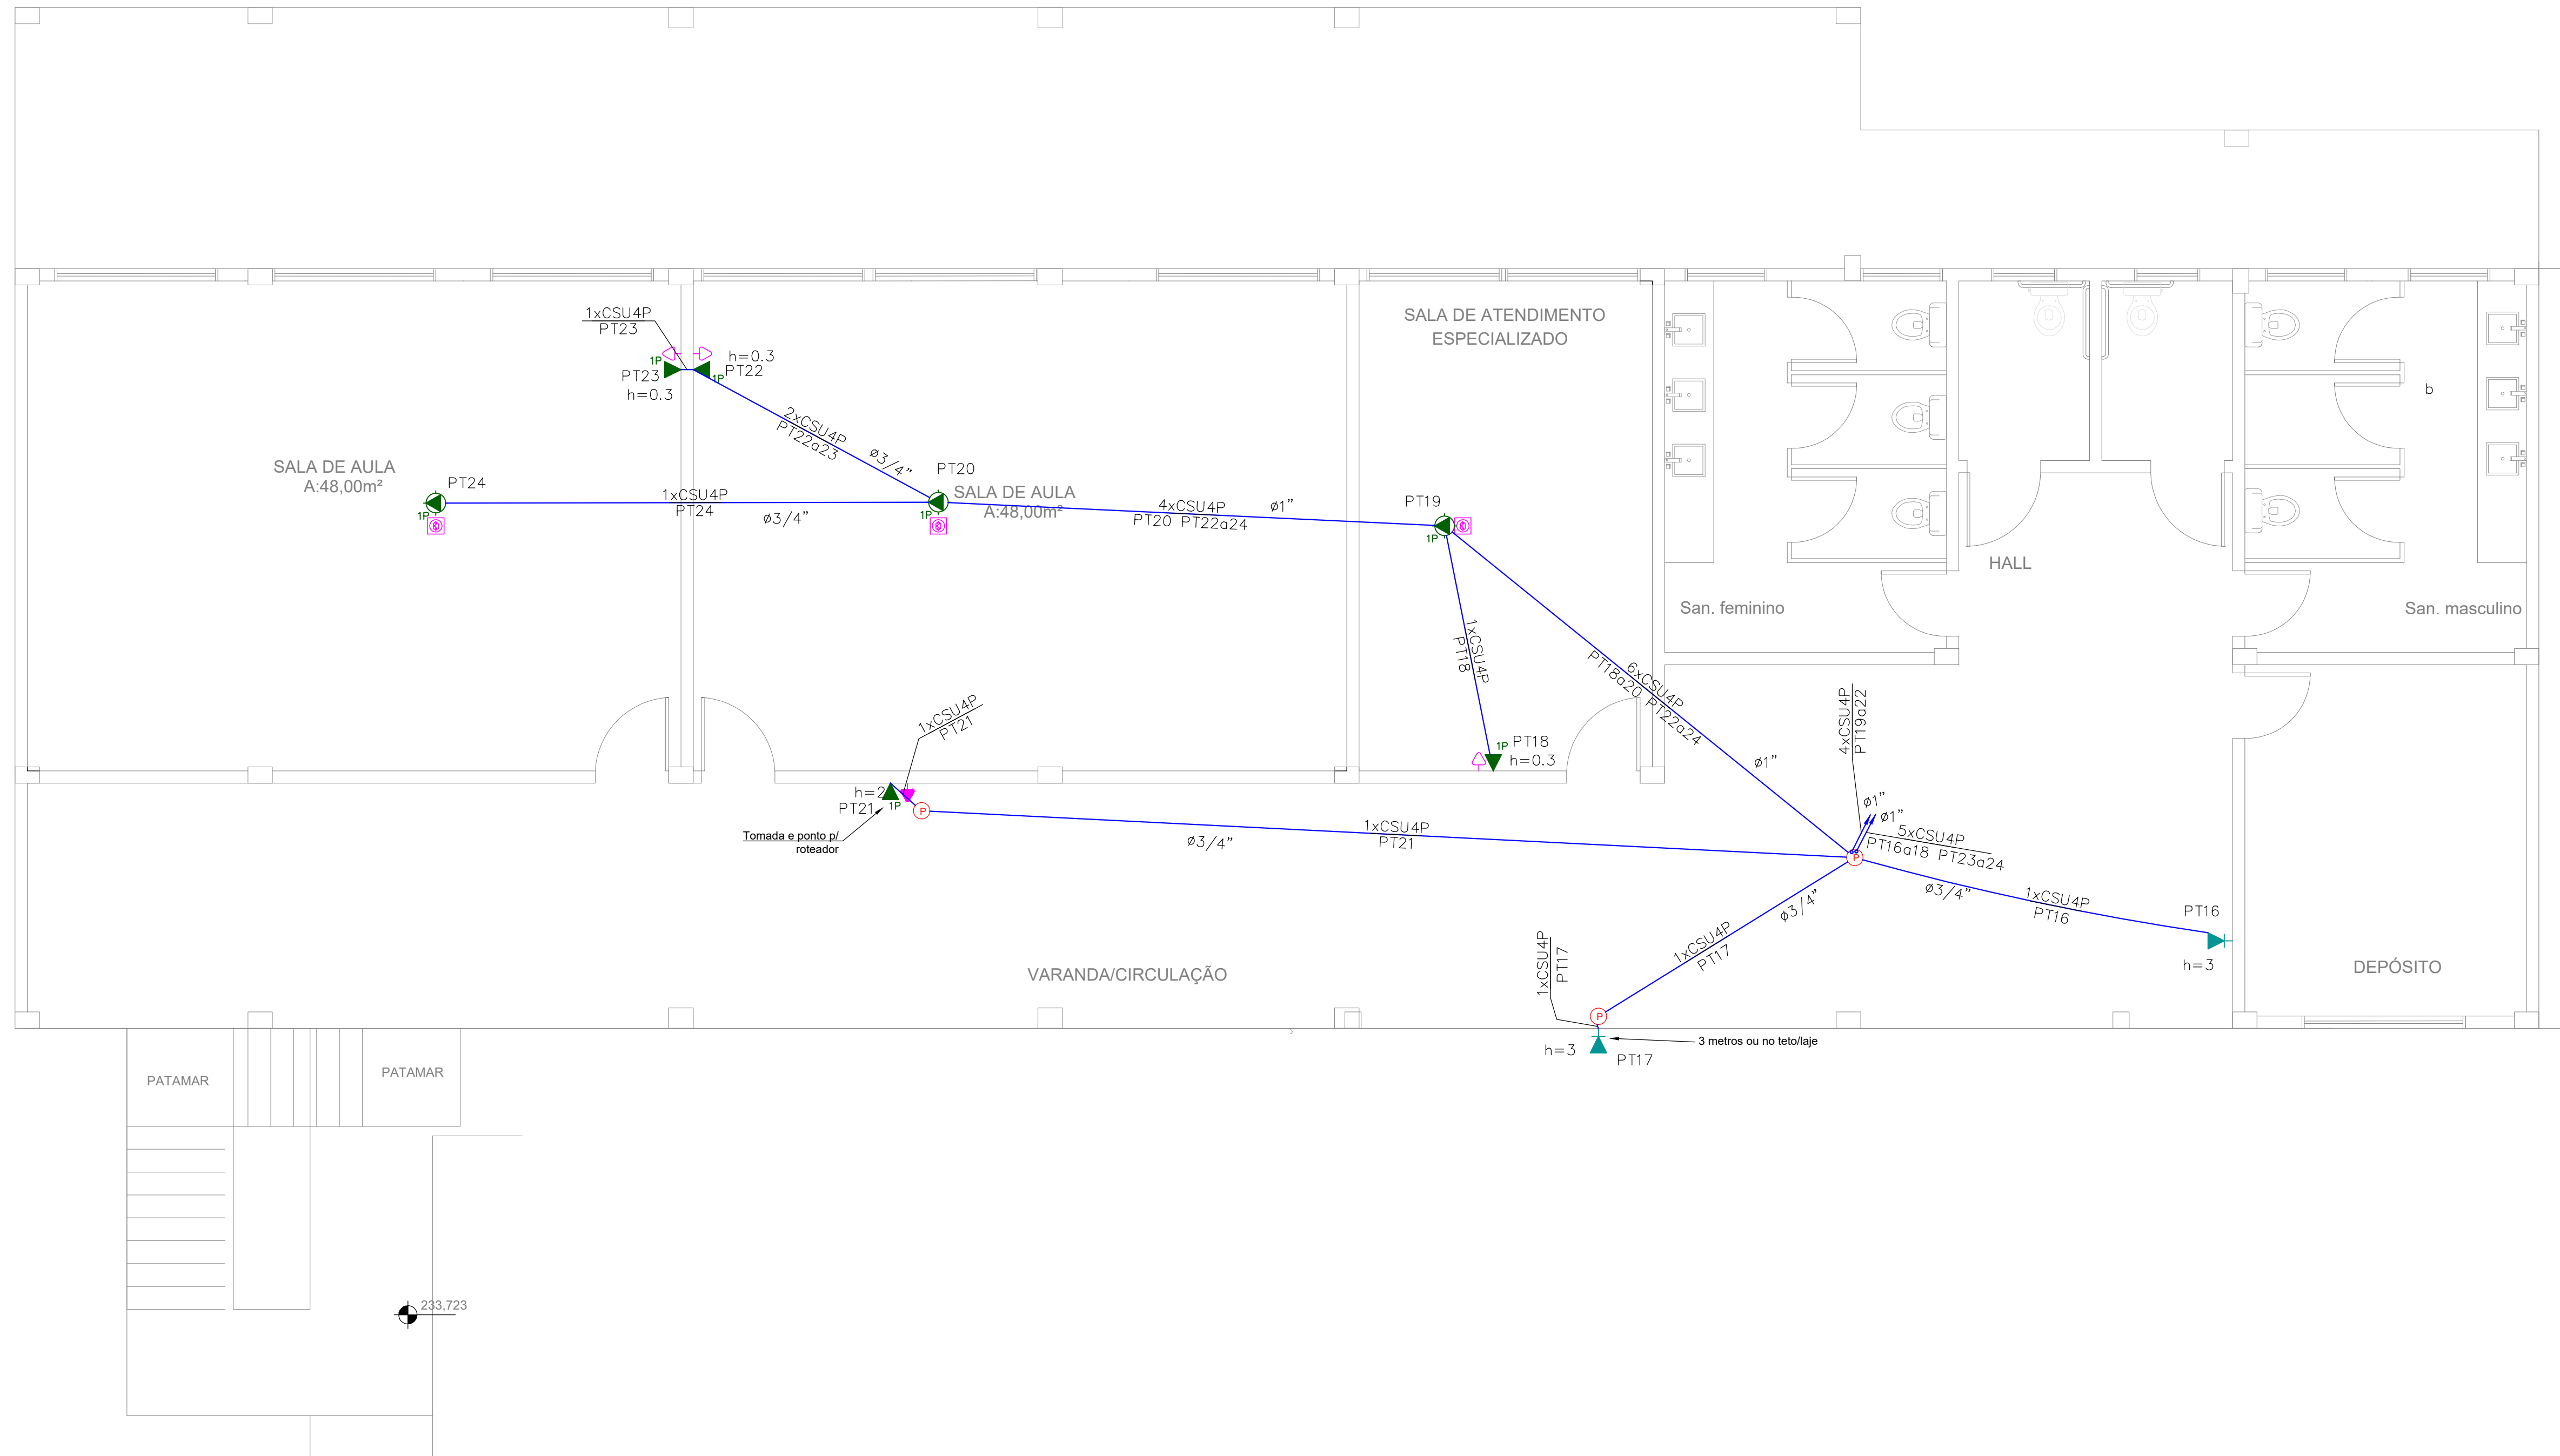

PLANTA BAIXA - PAVIMENTO SUBSOLO
ESC: 1/50
ÁREA : 423,58 m²

- Notas:
- A fibra entre o poste particular e o RACK01 não está contemplada neste projeto ficando a cargo da operadora de internet/telefone contratada. Contempla neste projeto a estrutura de fixação, armação secundária e isolador roldana e o eletroduto de entrada na edificação.
 - Para o sistema de som foi apenas previsto os pontos de instalação, sendo tubulação sem condutores, estes deverão ser dimensionados de acordo com o sistema adquirido.
 - Na lateral do palco foi previsto um ponto de instalação no piso para mesa de controle, prever 2 eletrodutos de 1 polegada para este ponto. Foi previsto mais um ponto de controle no nível do auditório em frente ao ponto no palco, prever a utilização de 2 eletrodutos de 1 polegada para este ponto também.
 - No meio do auditório sobre o foro está previsto tomada e ponto de dados para instalação de projetor.
 - Os pontos de tomadas indicados nestas pranchas servem apenas como referencia para instalação dos pontos de dados/internet. Especificações e dimensionamento dos mesmos estão contidos nas pranchas do projeto de instalações elétricas.
 - Eletrodutos não indicados terão bitola 3/4"
 - Instalar o perfilado para condutores de dados no mesmo suporte do perfilado dos condutores elétricos
 - Perfilados sem indicação deverão ser de 38x38 mm
 - Verificar a descrição das luminárias no memorial descritivo
 - Os eletrodutos plasticos deverão ser normatizados NBR 15465
 - O suporte para perfilado deverá ter tamanho e resistencia suficiente para instalação de mais um perfilado paralelo ao existente
 - Utilizar condutores CAT6 de 4 pares

		ASSOCIAÇÃO DOS MUNICÍPIOS DO ENTRE RIOS-SC BOM JESUS DO OESTE-CABI-CAMPO ERÊ-CUNHA-PORÁ-CUNHATAI-FLORES DO SERTÃO RAZEMINHA-MARAVILHA-MODELO-O-PALMITOS-RIQUEZA-ROMELÂNDIA-SALTINHO SANTA TEREZINHA DO PROGRESSO-SÃO MIGUEL DA BOM VISTA-SAUDADES-TIGREINHOS	
ENDEereço: Avenida Euclides da Cunha, 160 - Cx. P. 47 - Bairro Centro 89.874-000 - MARAVILHA - Santa Catarina Fone/Fax: (0**49) 3664-0282 - e-mail: amerios@amerios.org.br CNPJ 00.961.206/0001-88			
		MUNICÍPIO RIQUEZA - SC	
COPIA:		AMPLIAÇÃO E REFORMAS DO CEM IZABEL BASSANI	
RESPONSÁVEL TÉCNICO: MAURO DAGOSTIN ENGENHEIRO ELETRICO CREA/SC 104.349-0		CARIMBO:	
ESPECIFICAÇÕES: PLANTA BAIXA DADOS DO SUBSOLO			
PROPRIETÁRIO: MUNICÍPIO DE RIQUEZA		ASSINATURA:	
LOCAL: LOCAL: RUA 25 DE JULHO N° 249, ESQUINA COM A RUA DOZE DE OUTUBRO.		MUNICÍPIO DE RIQUEZA CNPJ 95.988.309/0001-48	
DESIGNO: Mauro		DATA: AGOSTO/2025	
N° DESENHO: D1/2025/RIQUEZA/AGOSTO		INDICAÇÃO:	
FOLHA: ELE 05/07			