


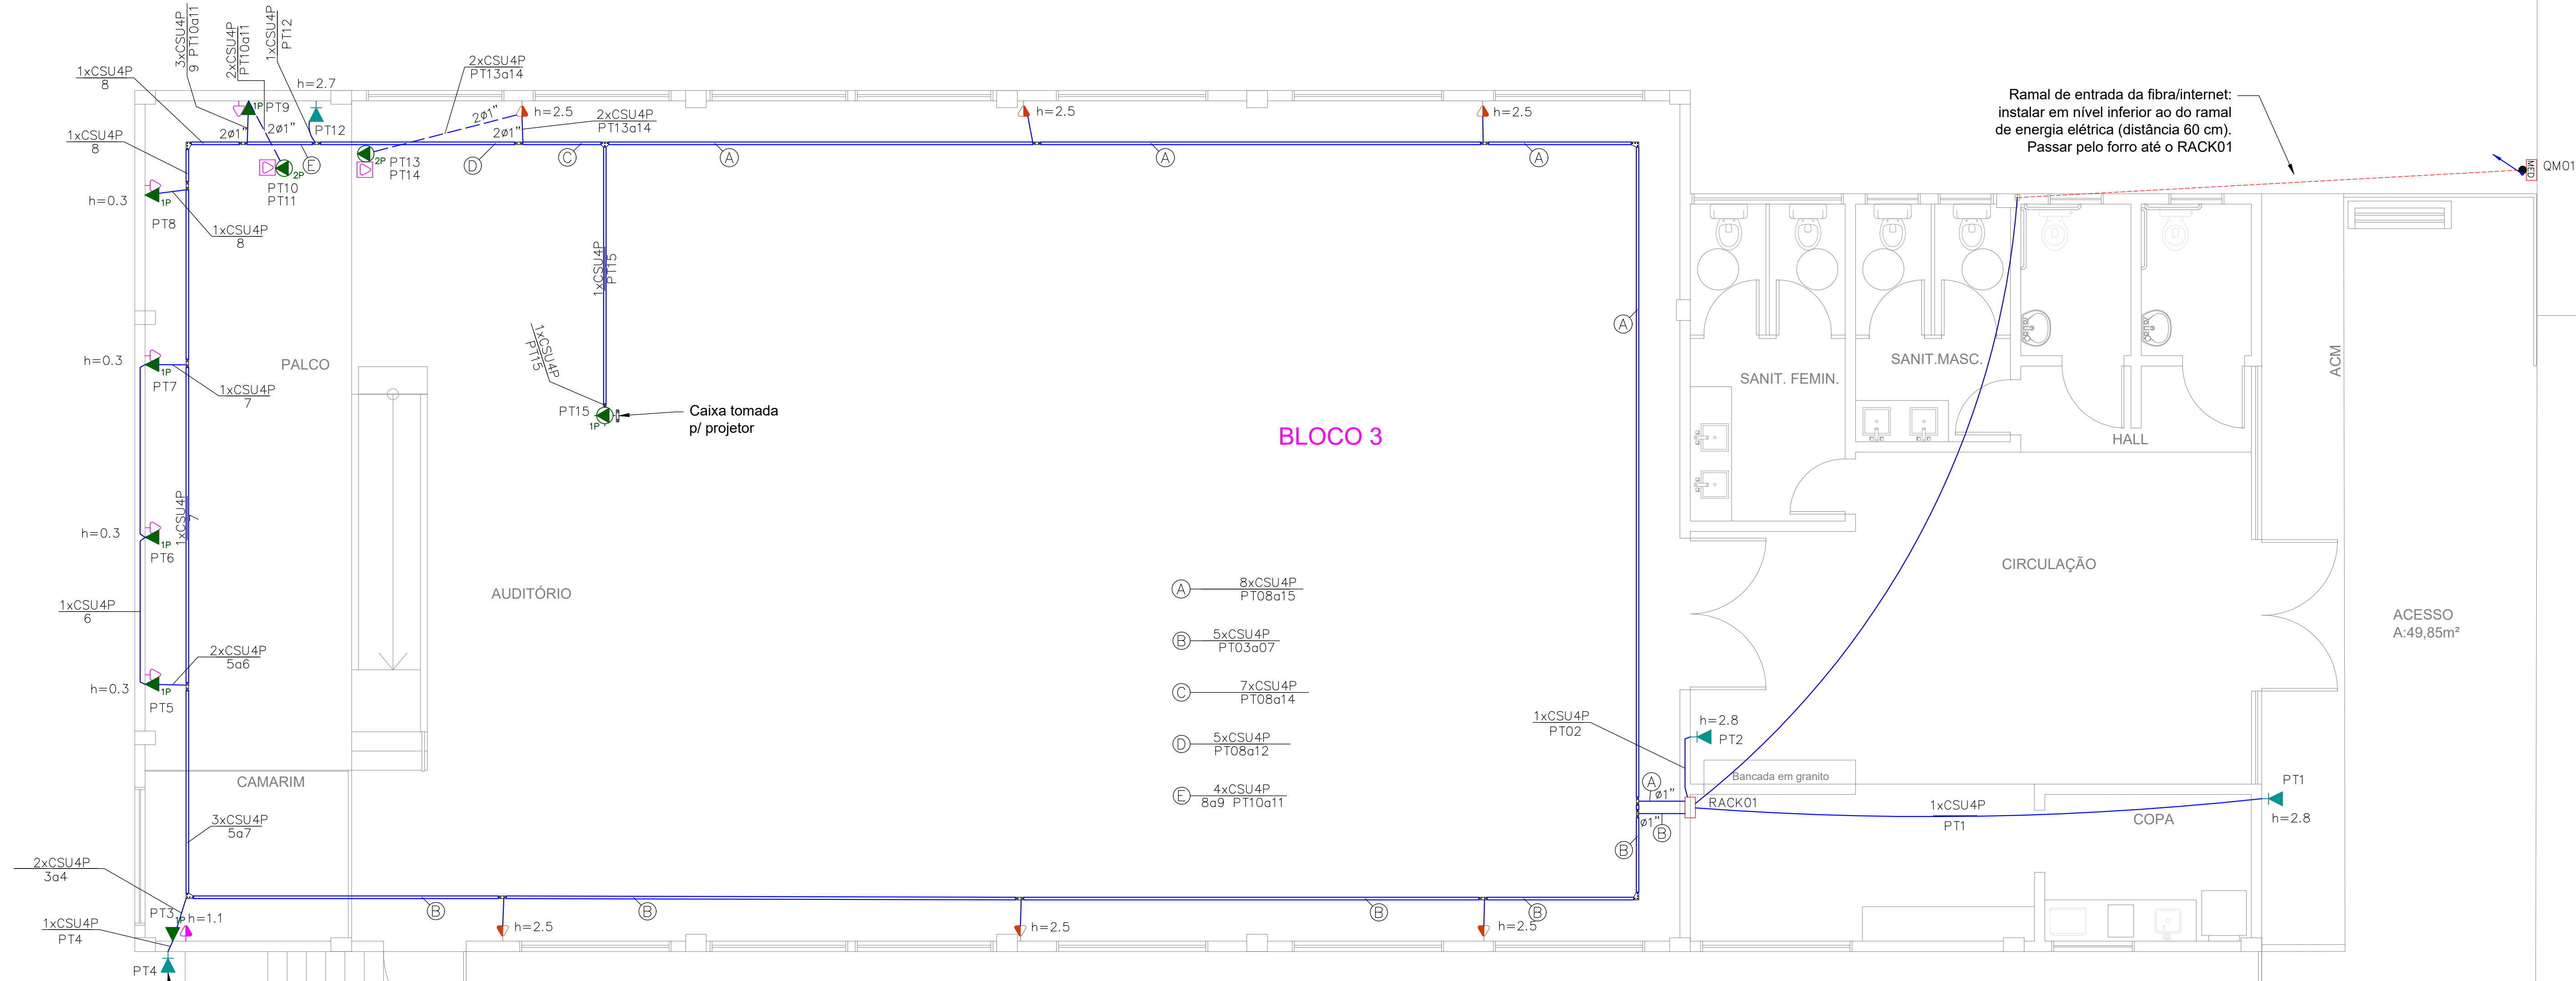


- Notas:
- A fibra entre o poste particular e o RACK01 não está contemplada neste projeto ficando a cargo da operadora de internet/telefone contratada. Contempla neste projeto a estrutura de fixação, armação secundária e isolador roldana e o eletroduto de entrada na edificação.
 - Para o sistema de som foi apenas previsto os pontos de instalação, sendo tubulação sem condutores, estes deverão ser dimensionados de acordo com o sistema adquirido.
 - Na lateral do palco foi previsto um ponto de instalação no piso para mesa de controle, prever 2 eletrodutos de 1 polegada para este ponto. Foi previsto mais um ponto de controle no nível do auditório em frente ao ponto no palco, prever a utilização de 2 eletrodutos de 1 polegada para este ponto também.
 - No meio do auditório sobre o foro está previsto tomada e ponto de dados para instalação de projetor.
 - Os pontos de tomadas indicados nestas pranchas servem apenas como referencia para instalação dos pontos de dados/internet. Especificações e dimensionamento dos mesmos estão contidos nas pranchas do projeto de instalações elétricas.
 - Eletrodutos não indicados terão bitola 3/4"
 - Instalar o perfilado para condutores de dados no mesmo suporte do perfilado dos condutores elétricos
 - Perfilados sem indicação deverão ser de 38x38 mm
 - Verificar a descrição das luminárias no memorial descritivo
 - Os eletrodutos plasticos deverão ser normatizados NBR 15465
 - O suporte para perfilado deverá ter tamanho e resistencia suficiente para instalação de mais um perfilado paralelo ao existente
 - Utilizar condutores CAT6 de 4 pares


PLANTA BAIXA - PAVIMENTO TÉRREO

ESC: 1/50
ÁREA : 423,58 m²

LEGENDA PONTO:

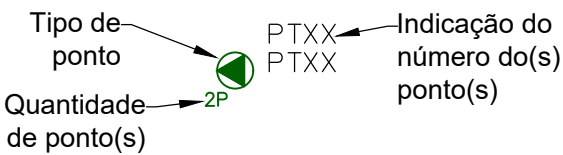

LEGENDA CABOS:

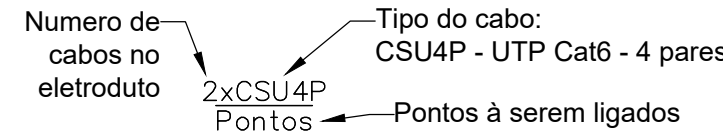

LEGENDA:

- Tomadas (ver nota 5)
- Tomada RJ45 na parede (1P)
- Tomada RJ45 no piso (2P)
- Tomada RJ45 no teto
- Ponto CFTV
- Ponto para caixa de som
- Caixa de passagem no teto (na laje) octogonal
- Junção Reta 'L' Reforçada 38x38mm
- Junção Reta 'T' 6 furos 38x38mm
- Saída Final 3/4" 38x38mm
- Saída Lateral 3/4" 38x38mm
- Quadro/Rack para equipamentos
- Eletroduto no Teto/embutido em parede
- Eletroduto no Piso
- Perfilado perfurado 38mmx38mm
- Tubo que Sobe (Unifilar)
- Cabo para lógica

	ASSOCIAÇÃO DOS MUNICÍPIOS DO ENTRE RIOS-SC BOM JESUS DO OESTE-CABÍ-CAMPO ERÉ-CUNHA PORÁ-CUNHATAI-FLOR DO SERTÃO IRACEMINHA-MARAVILHA-MODELO-PALMITOS-RIQUEZA-ROSELÂNDIA-SALTINHO SANTA TEREZINHA DO PROGRESSO-SÃO MIGUEL DA RUA-VISTA SAUNDARES-TIGRINHOS
	MUNICÍPIO RIQUEZA - SC
AMPLIAÇÃO E REFORMAS DO CEM IZABEL BASSANI	
RESPONSÁVEL TÉCNICO: MAURO DAGOSTIN ENGENHEIRO ELÉTRICO CREA/SC 104.349-0	CARIMBO
ESPECIFICAÇÕES PLANTA BAIXA DADOS DO TERREIO	
PROPRIETÁRIO: MUNICÍPIO DE RIQUEZA LOCAL: RUA 25 DE JULHO N° 249, ESQUINA COM A RUA DOZE DE OUTUBRO. DESENHO: Mauro N° DESENHO: D1/2025/RIQUEZA/AGOSTO DATA: AGOSTO/2025	ASSINATURA MUNICÍPIO DE RIQUEZA CNPJ 95.986.309/0001-48 ÁREA: ÁREA DE ENFERMAGEM INDICAÇÃO
FOLHA ELE 06/07	