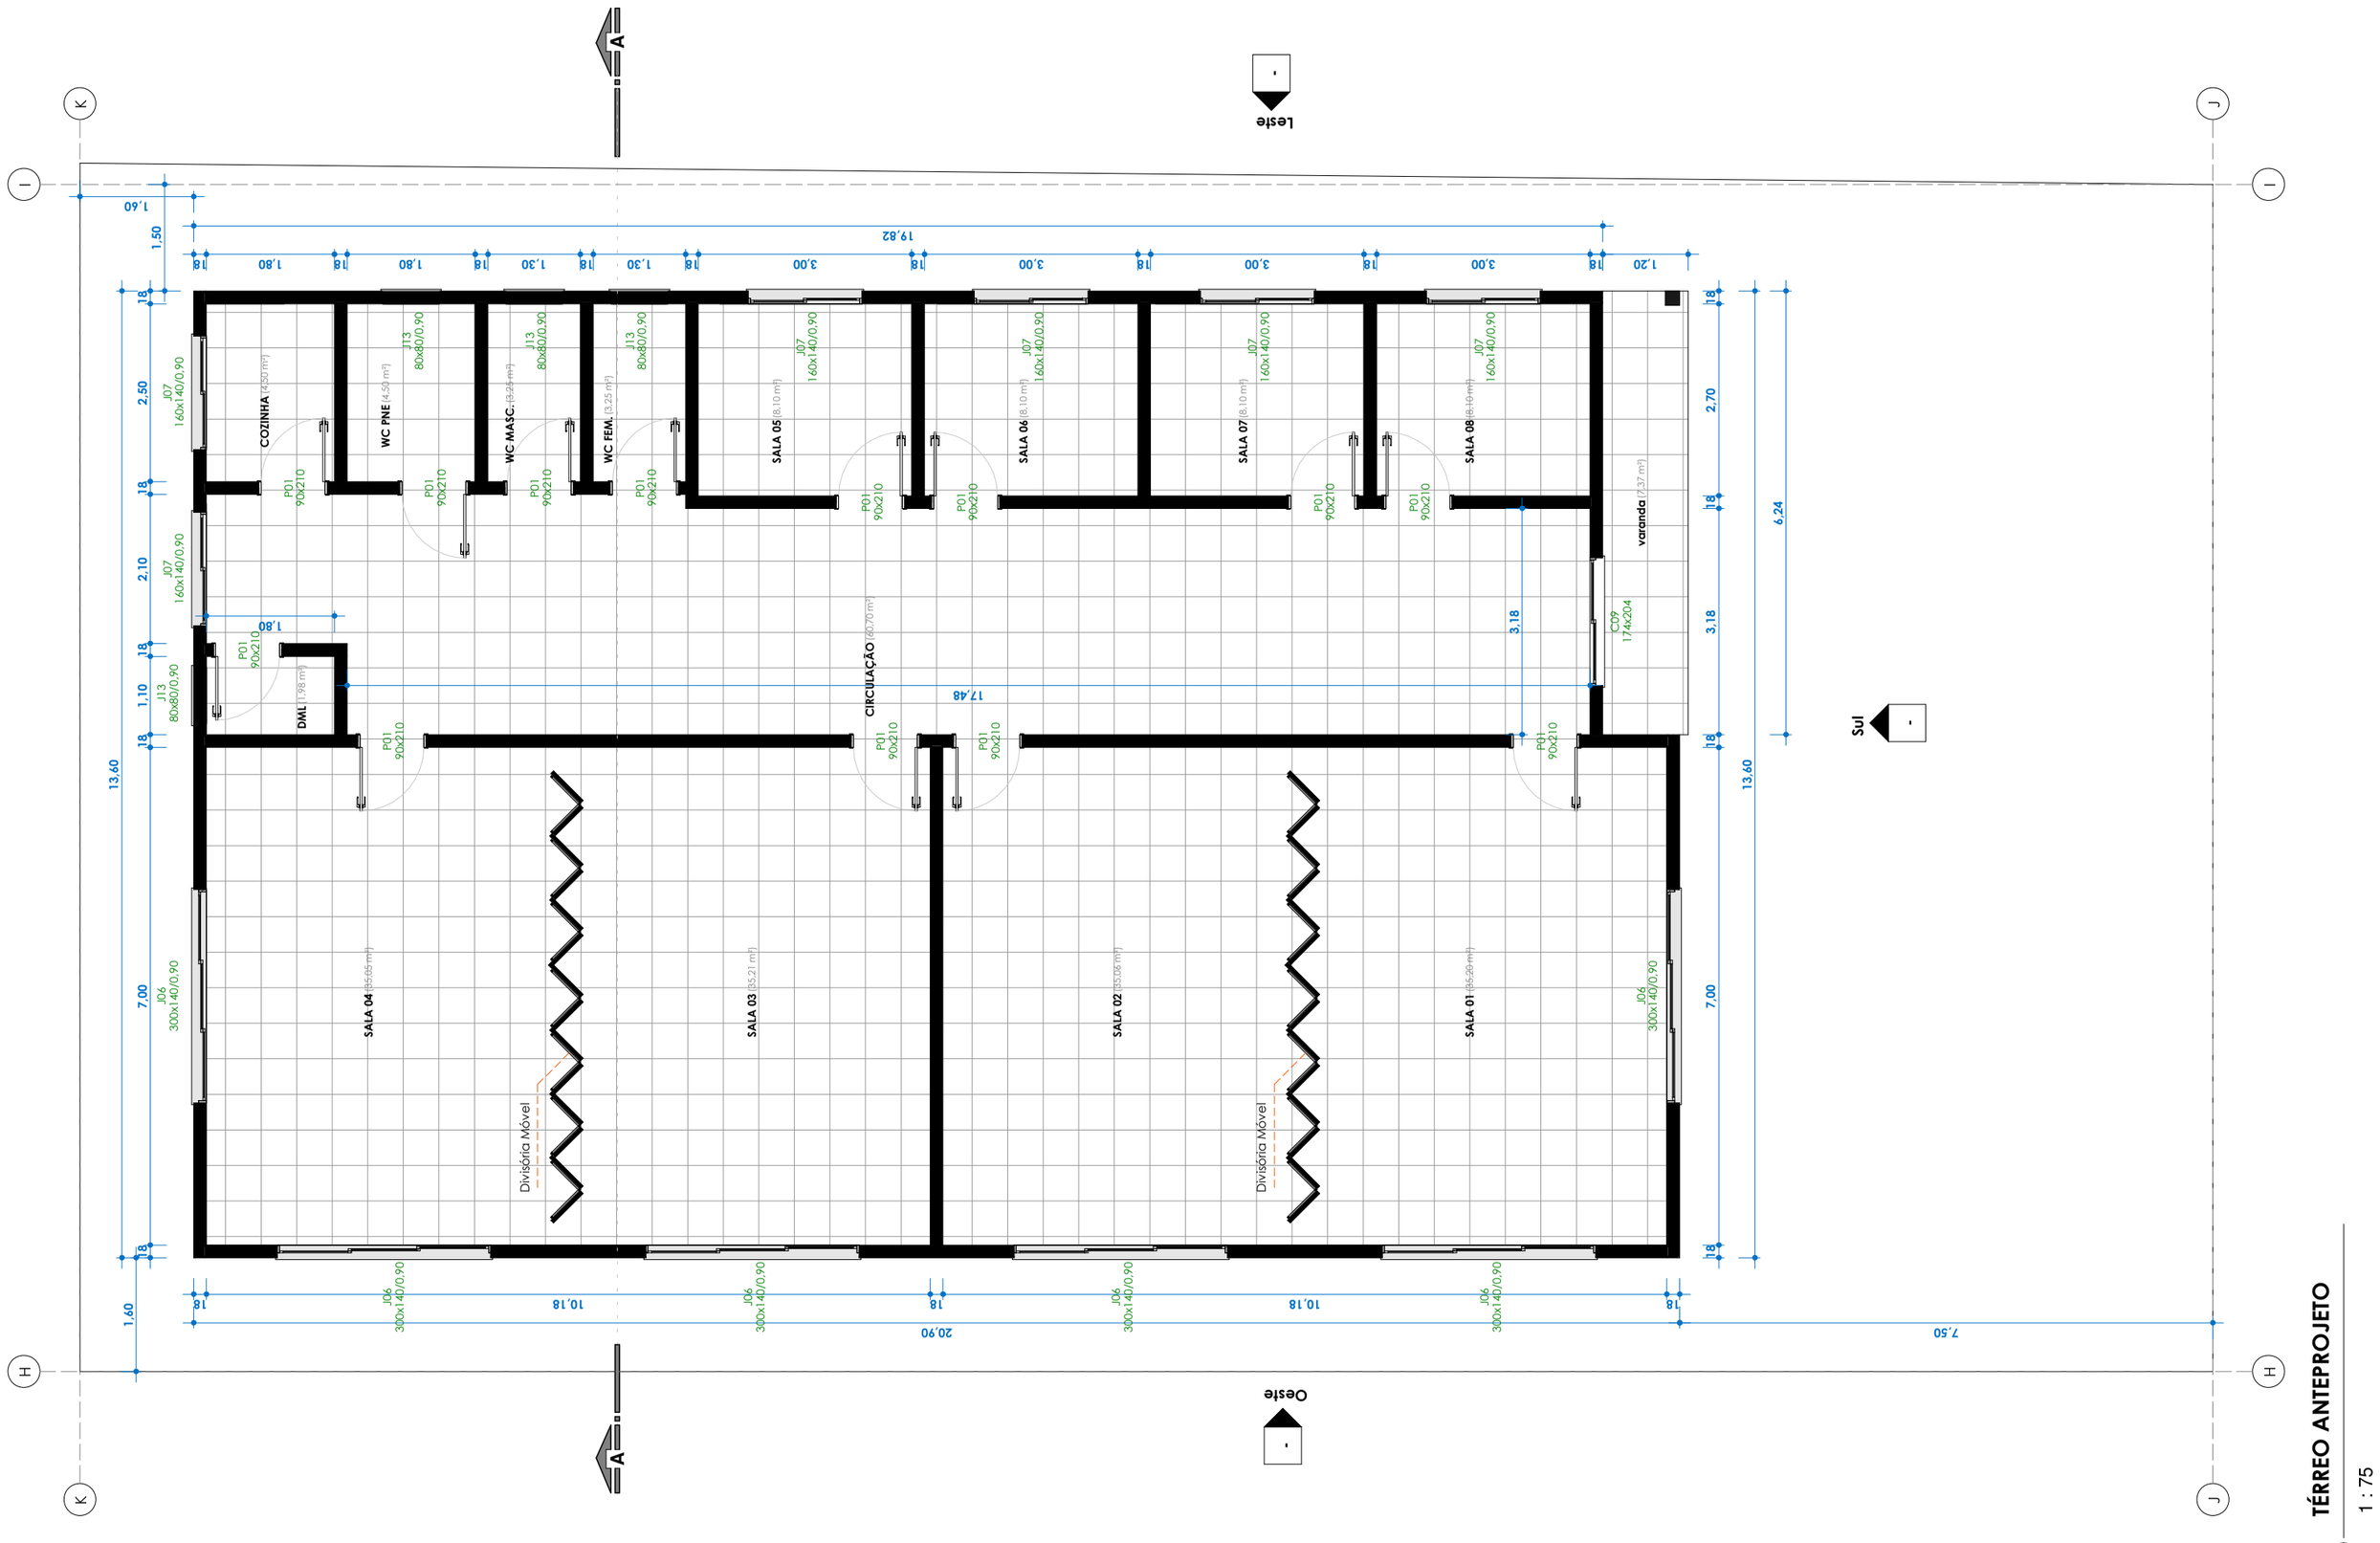

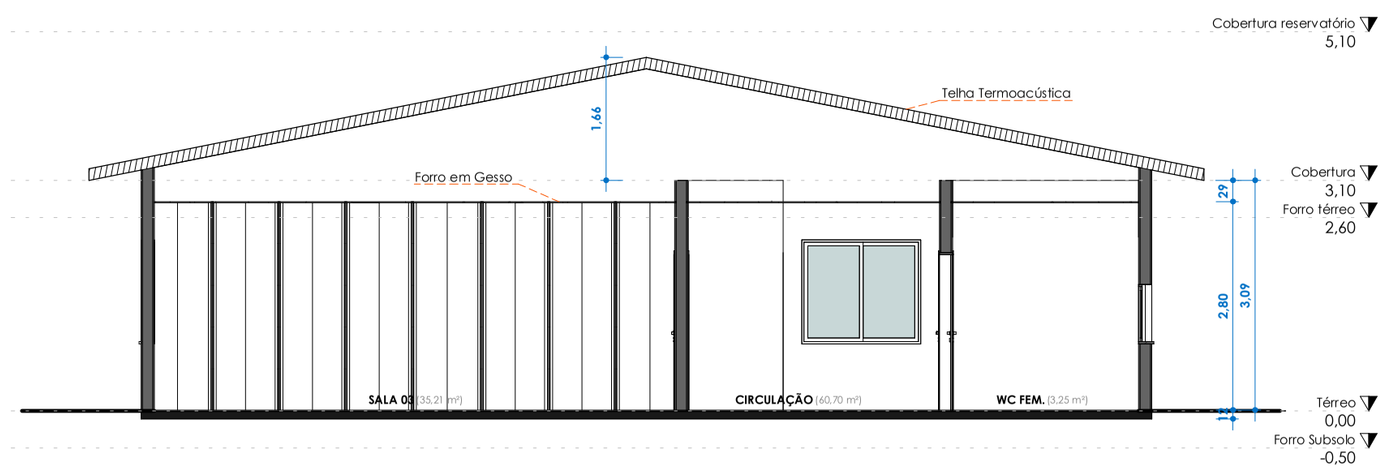

2 A
1 : 75

1 TÉRREO ANTEPROJETO
1 : 75

MUNICÍPIO DE RIQUEZA/SC

NOME DA OBRA:
ACADEMIA DE SAÚDE

ENDEREÇO:

RESPONSÁVEL TÉCNICO:
insira aqui o responsável técnico

ASS. RESPONSÁVEL TÉCNICO:

ESPECIFICAÇÕES:
Nome do projeto

ASS. PREFEITO:

ESCALA:	DATA:	DESENHISTA:	Nº DESENHO:	Nº DA FOLHA:
1 : 75	22/07/2026	Cristian Ternus	C:\Users\User\Desktop\Prefeitura Riqueza\Projetos\2026\7 Julho\Academia de saude 1.rvt	01 / 0001

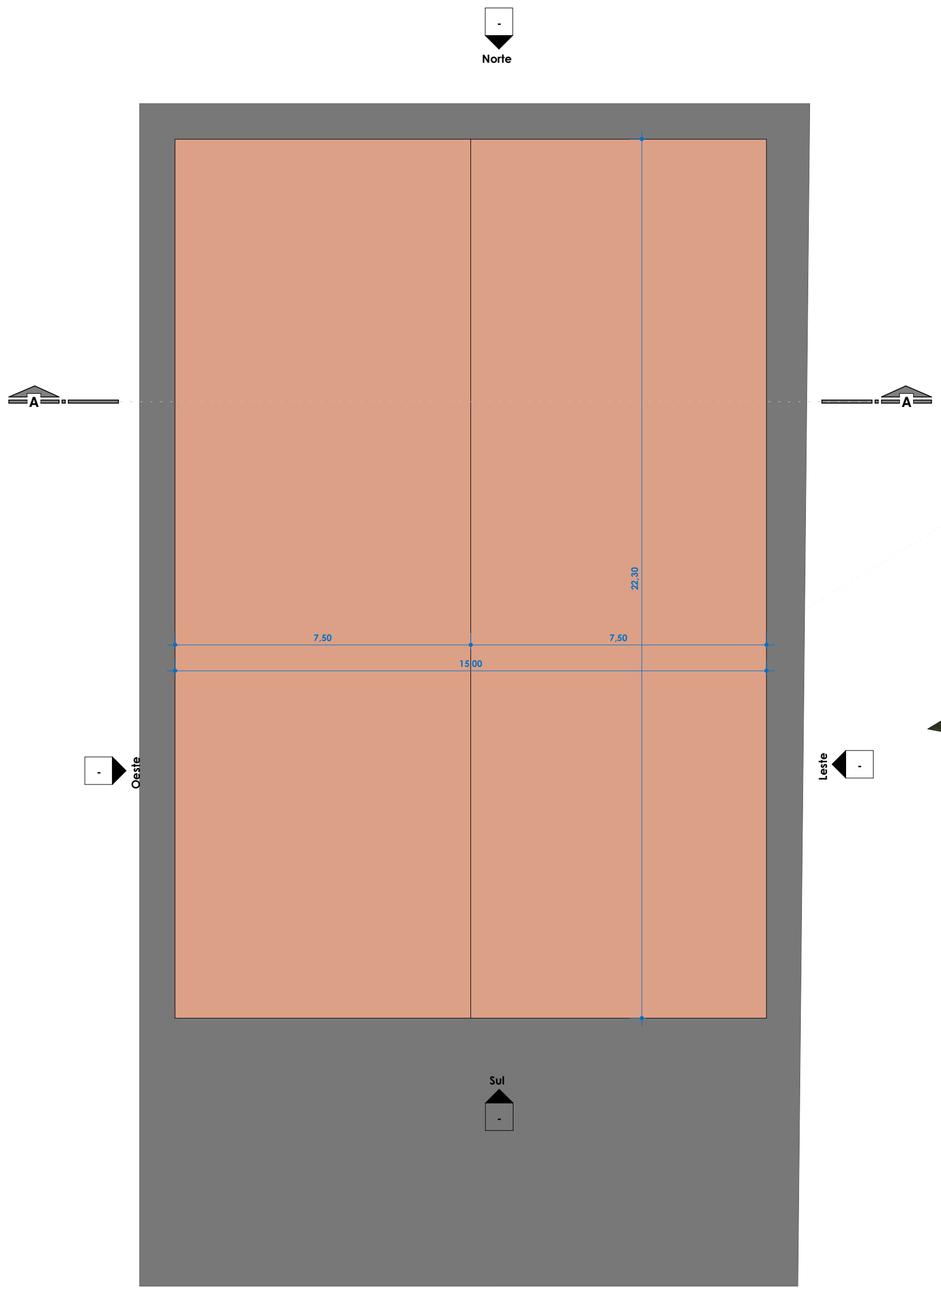

1 **Cobertura**

1 : 100

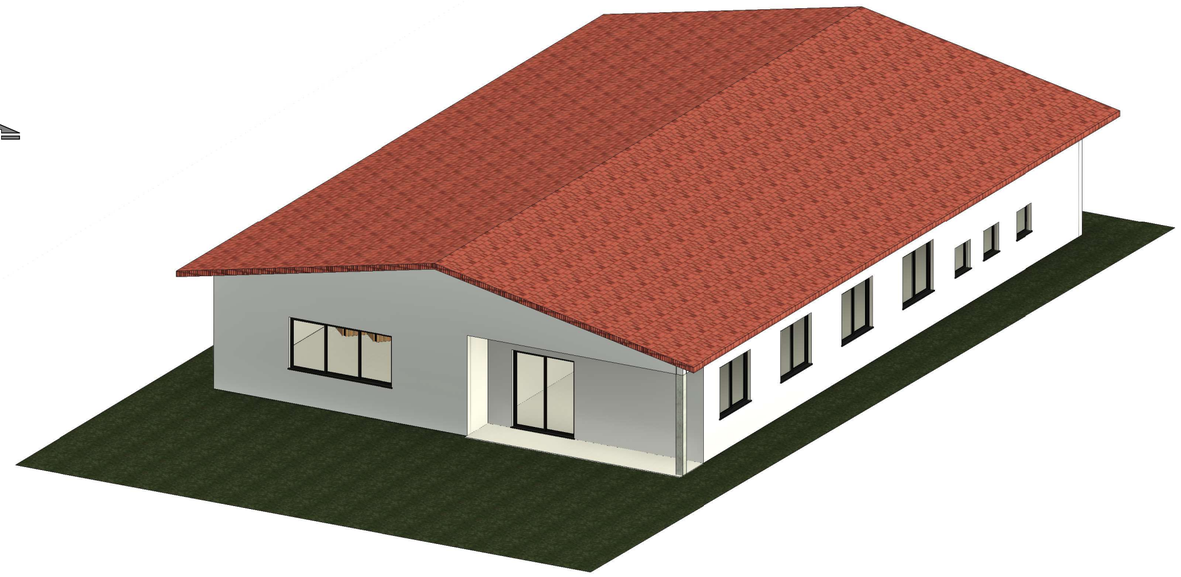

2 **{3D}**

MUNICÍPIO DE RIQUEZA/SC

NOME DA OBRA:
ACADEMIA DE SAÚDE

ENDEREÇO:

RESPONSÁVEL TÉCNICO:
insira aqui o responsável técnico

ASS. RESPONSÁVEL TÉCNICO:

ESPECIFICAÇÕES:
Nome do projeto

ASS. PREFEITO:

ESCALA:	DATA:	DESENHISTA:	Nº DESENHO:	Nº DA FOLHA:
1 : 100	22/07/2026	Cristian Ternus	C:\Users\User\Desktop\Prefeitura Riqueza\Projetos\2026\7 Julho\Academia de saude 1.rvt	02 / 0001