

LEGENDA

- Parede a Existente
- Parede a Executar
- Mureta em Alvenaria h = 1,30 m
- Tábua de Araucária 2,5 x 30 cm
- Degrau em alvenaria

LEGENDA



- SOLERA EM GRANITO DIMENSÕES CONFORME PROJETO
- PEITORIL EM GRANITO DIMENSÕES CONFORME PROJETO
- PISO DESEMPENADO

Granito embutido
1 cm na alvenaria

Peitoril em granito cinza
andorinha 22 cm e=2cm

DETALHE- PEITORIL

SEM ESCALA

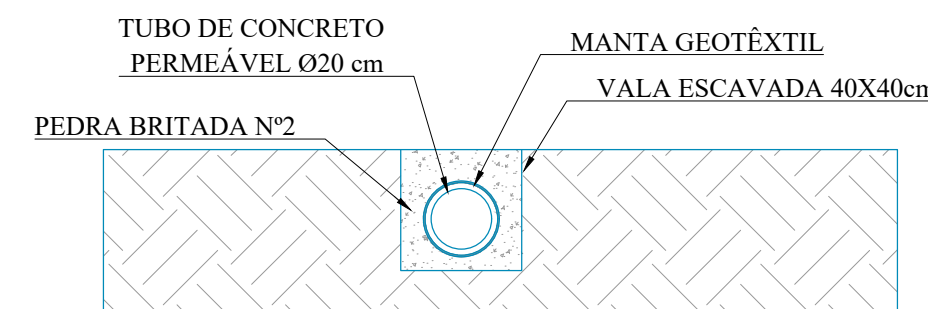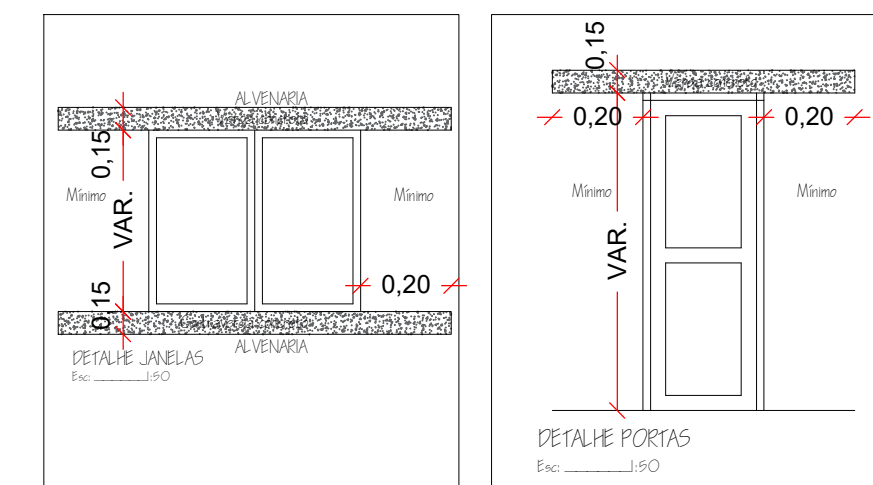


DETALHE- DRENO

SEM ESCALA

APROVAÇÃO/CARIMBO:



PROJETO:	ARQUITETÔNICO	
OBRA:	AMPLIAÇÃO / CONSTRUÇÃO CANCHA DE BOCHA	
ENDEREÇO:	LINHA SÃO MARCOS NOVO HORIZONTE - SC	
PROPRIETÁRIO:	MUNICÍPIO DE NOVO HORIZONTE-SC CNPJ Nº 95.990.115/0001-87	
RESPONSÁVEL TÉCNICO:	AMARILDO MARTINS MARTINS RIBEIRO/05079131918 Assinado de forma digital por AMARILDO MARTINS RIBEIRO/05079131918 Data: 2024.06.25 16:11:35 -03'00' Engº Civil Amarildo M. Ribeiro - CREA-SC 156004-7	
RESPONSÁVEL TÉCNICO:	Engº Civil Jaison R. dos Santos - CREA SC 178513-5	
RESPONSÁVEL TÉCNICO:	Engº Matheus Bez da Silveira - CREA-SC 202276-0	
RESPONSÁVEL TÉCNICO:	Engº Eletricista Charlan Smaniotto Luzzatto - CREA-SC 127695-8	
DESENHO CAD:	Eliveltro Jesus Passini - CFT - 01901295907 Edivanda Meurer - CREA SC 179524-5	
DESCRIÇÃO	IMPLANTAÇÃO - PLANTA TÉCNICA IMPLANTAÇÃO - PLANTA DE PAGINAÇÃO CORTE AA TABELA DE ESQUADRIAS DETALHES / LEGENDA	PRANCHA: ARQ. 01-02
ÁREA A AMPLIAR :	167,30 m²	ESCALA: INDICADA
CONTATO:	E-MAIL: amnoroste@amnoroste.org.br - TEL: (49)3344-1991	

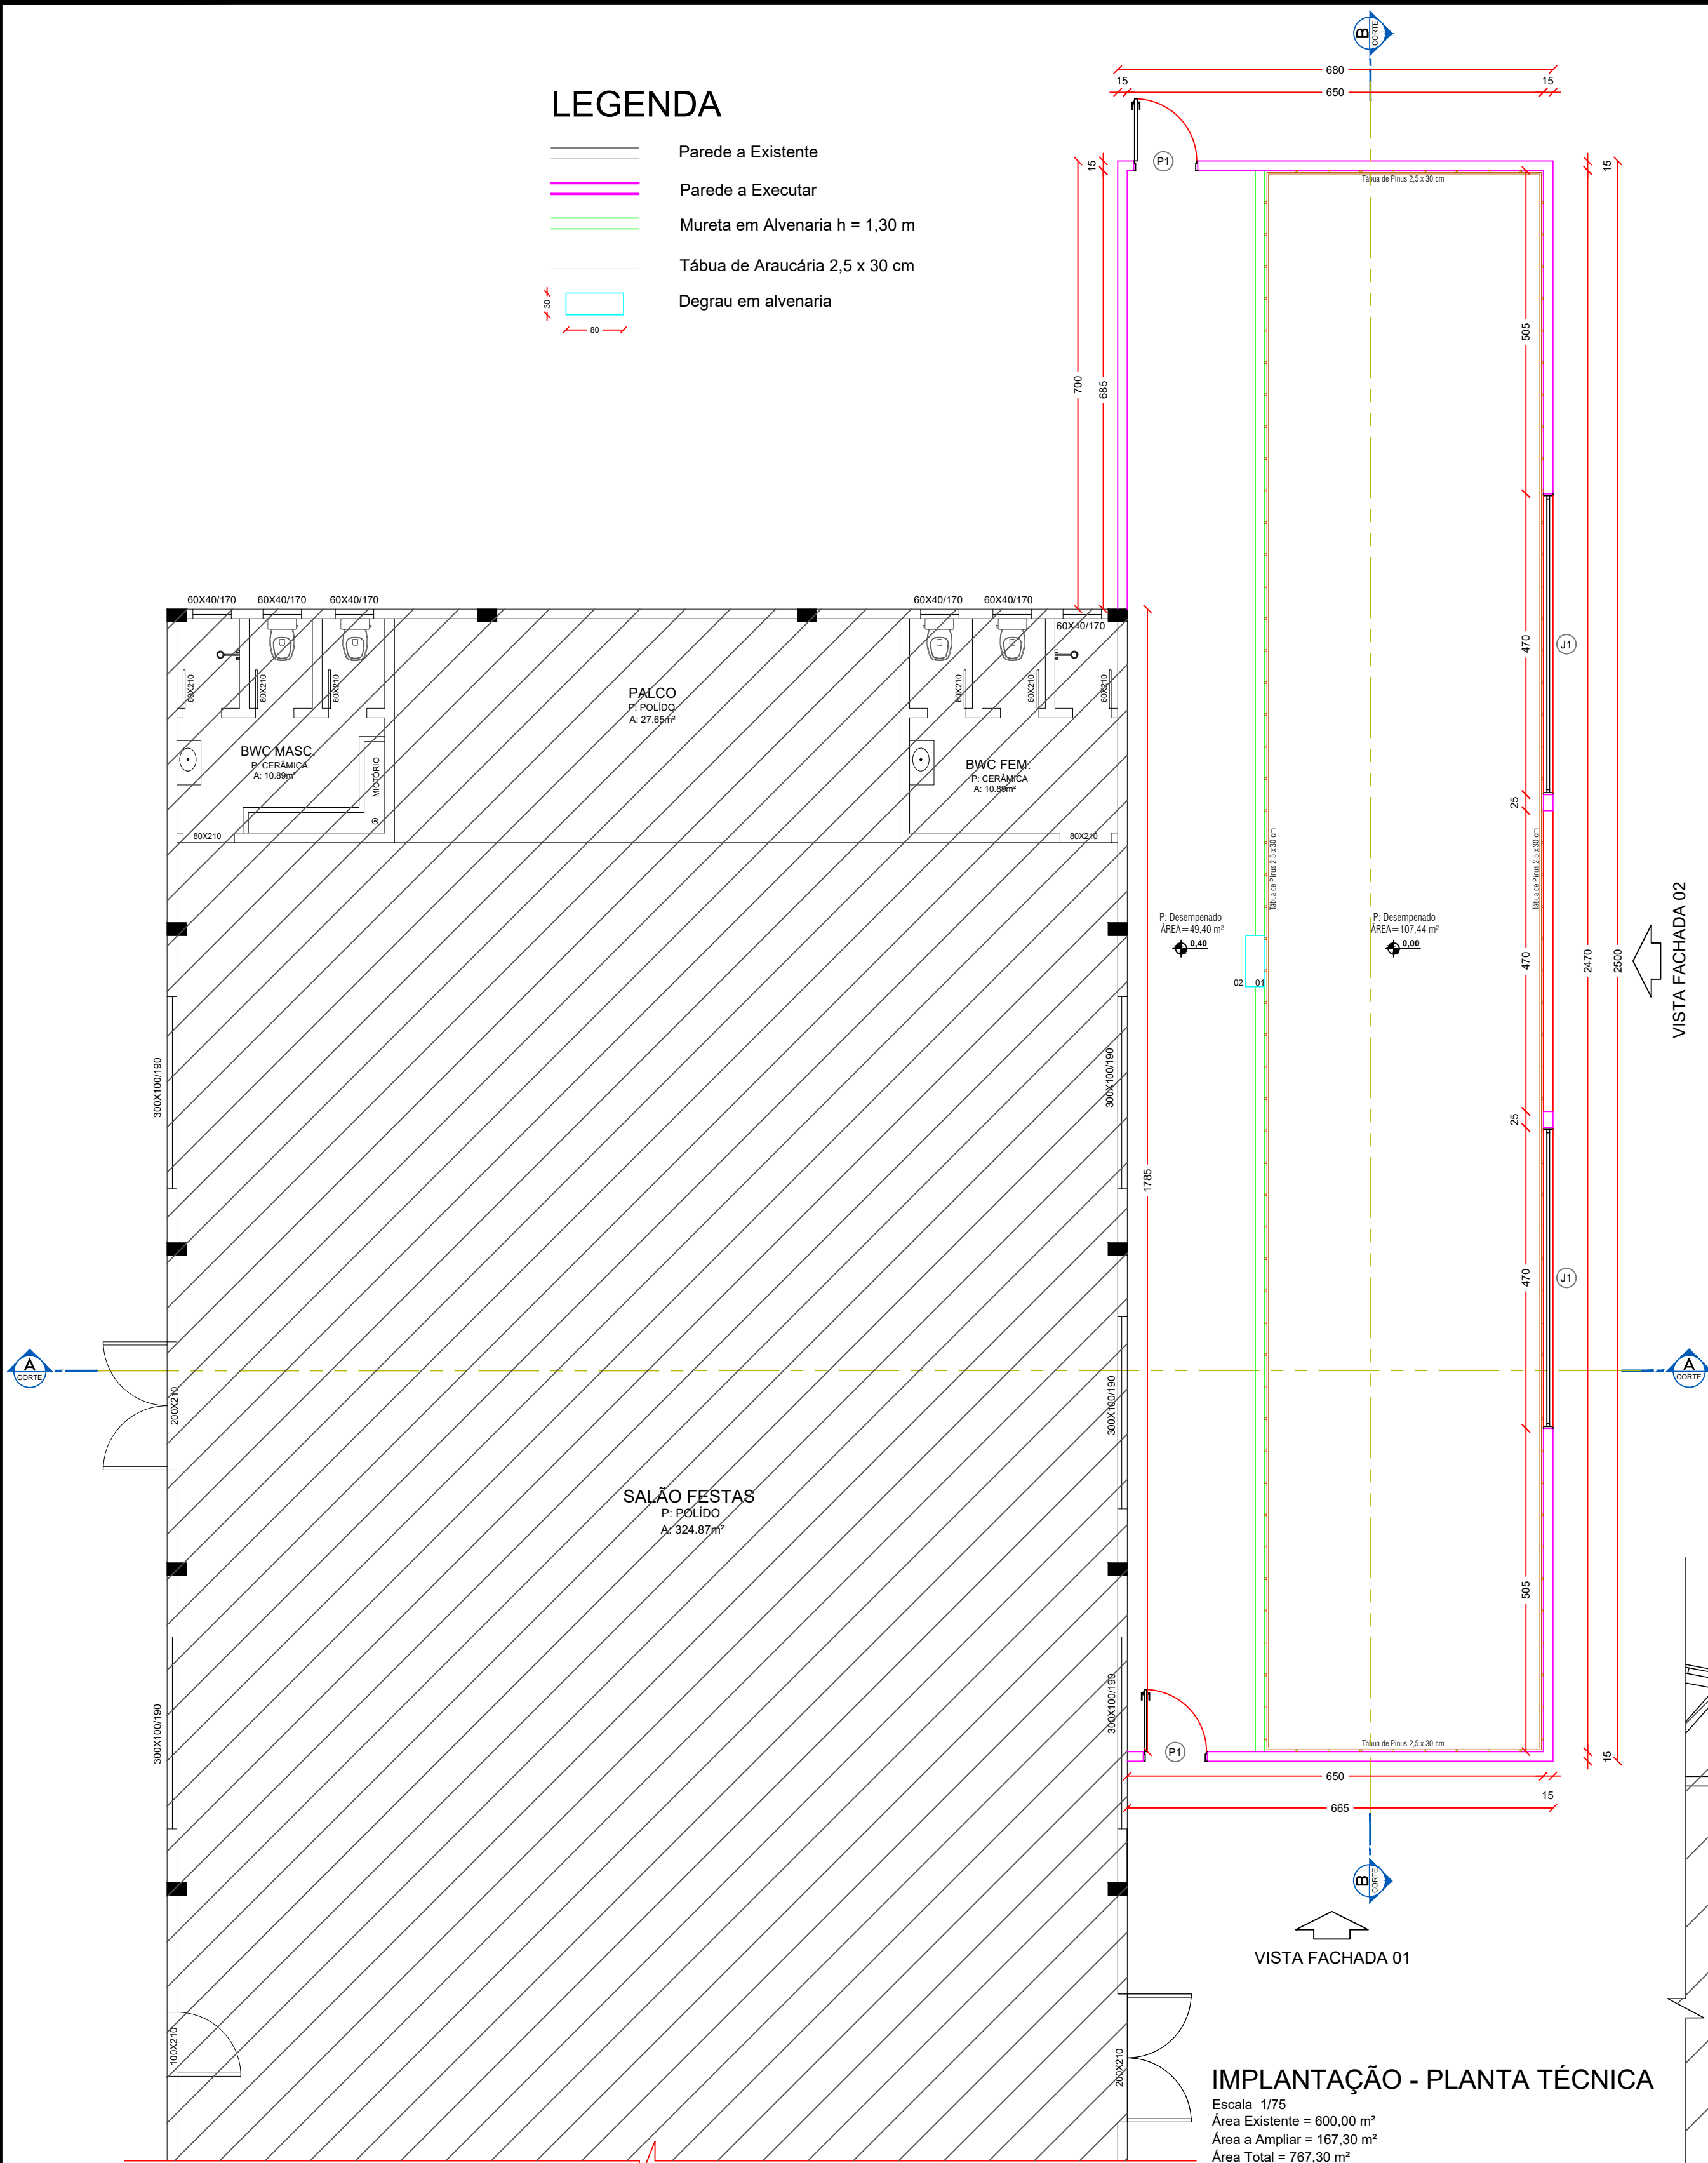

IMPLANTAÇÃO - PLANTA TÉCNICA

Escala 1/75


Área Existente = 600,00 m²

Área a Ampliar = 167,30 m²

Área Total = 767,30 m²


TABELA DE ESQUADRIAS

COD	TIPO	LARGURA	ALTURA	PARAPEITO	MATERIAL	QTD
J1	Janela de correr	470	80	310	Alumínio e Vidro	3
P1	Porta de abrir	100	210	-	Alumínio	2

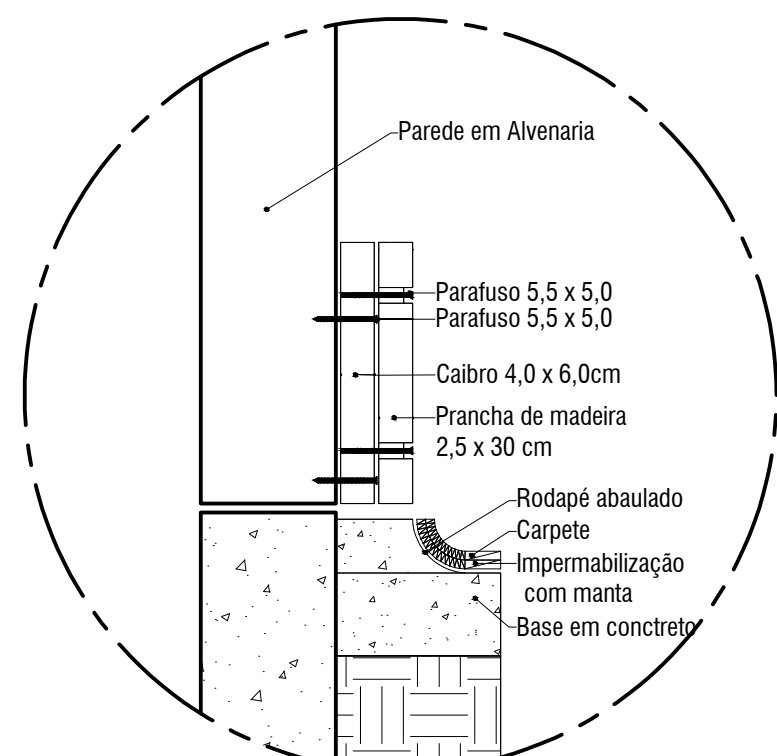

DETALHE 01 - CANCHA

SEM ESCALA

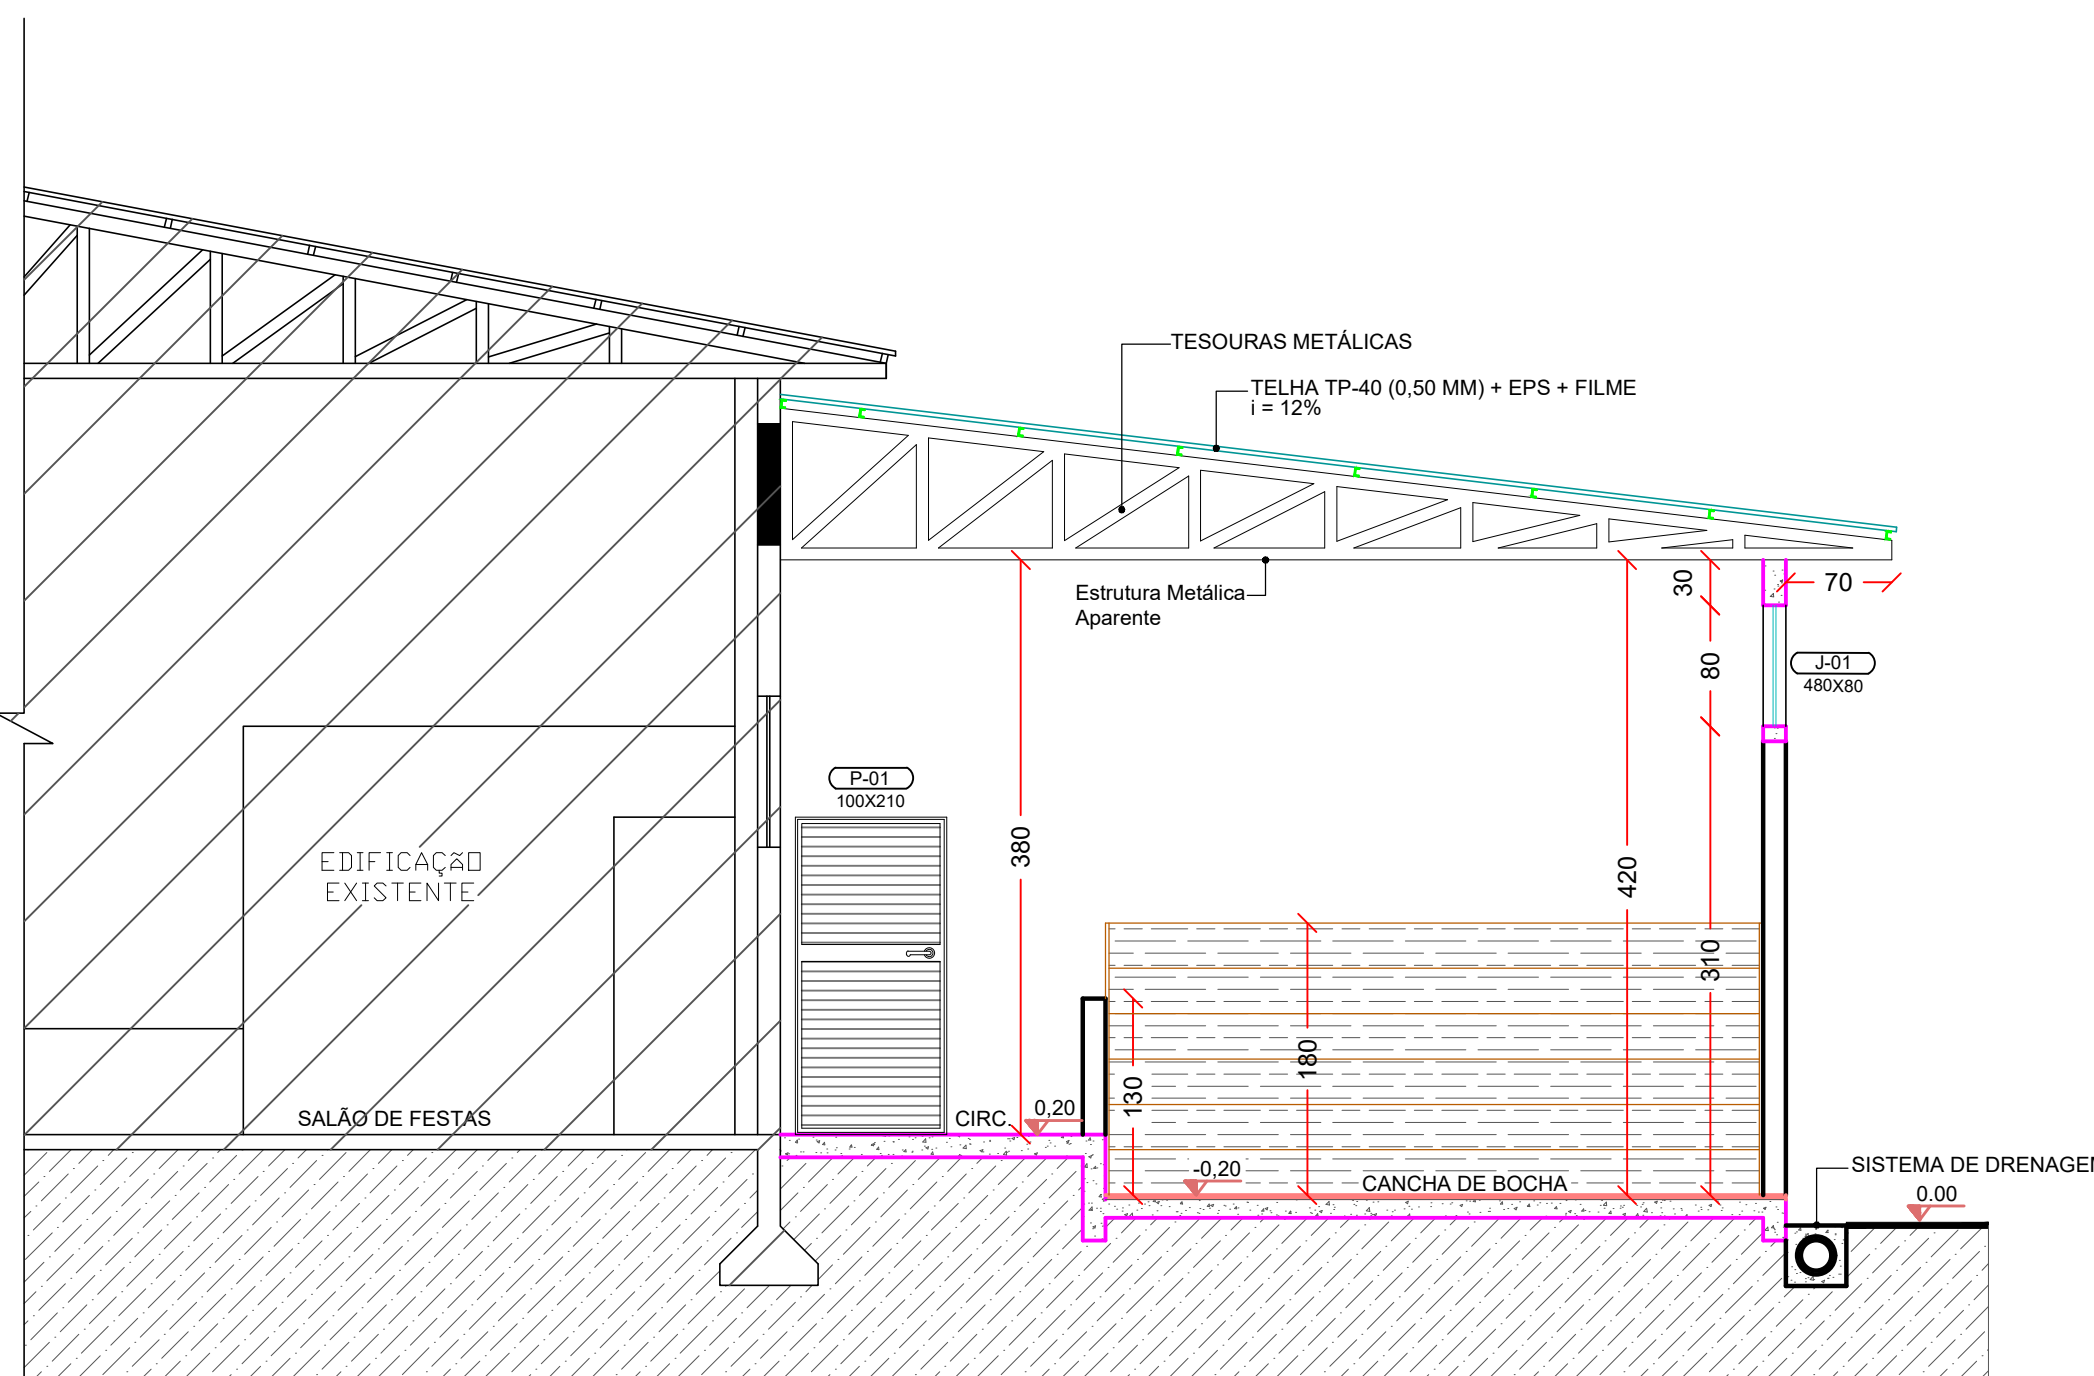

CORTE AA

Escala 1/50