PLACA DE ADVERTÊNCIA
ESCALA: 1:4




NOTAS DA PLACA DE ADVERTÊNCIA:

1. A PLACA DE ADVERTÊNCIA DEVERÁ SER POLIMÉRICA OU METÁLICA COM TRATAMENTO À PROVA DE CORROSÃO, COM FUNDO AMARELO E CARACTERES PRETOS, COM OS DIZERES:

"PERIGO DE MORTE ALTA TENSÃO"


2. DEVERÁ SER FIXADA NA PORTA DA SUBESTAÇÃO;
3. DIMENSÕES (LARGURA x ALTURA) DA PLACA: 280 x 180mm
4. DIMENSÕES (LARGURA x ALTURA) DAS LETRAS:
   PERIGO DE MORTE - 35 x 35mm
   ALTA TENSÃO - 20 x 20mm
4. AS DIMENSÕES INDICADAS SÃO OS VALORES MÍNIMOS EXIGIDOS, EM **MILÍMETROS**.


VENEZIANA DA SUBESTAÇÃO COM TELA DE PROTEÇÃO INTERNA
ESCALA: 1:10

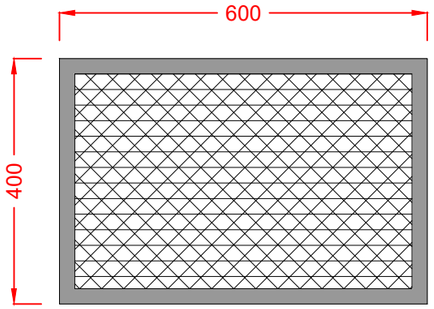


VER ITEM 9.

DETALHE
CAIXA DE INSPEÇÃO POLIMÉRICA
ESCALA: 1:16

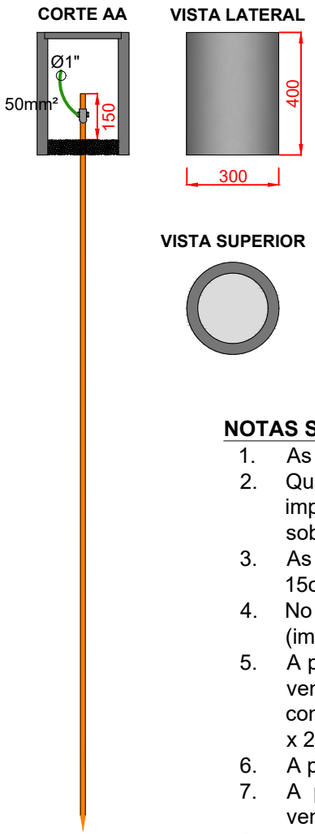


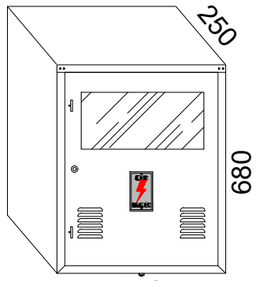


Caixa para medidores de demanda (kWh-kW) Tipo MDR (Alumínio)
ESCALA: 1:20

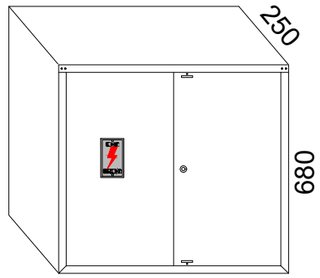

Caixa para transformadores de corrente Tipo TC2 (Alumínio)
ESCALA: 1:20

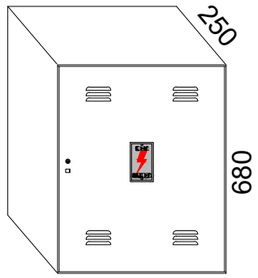

Caixa para Proteção Geral (Alumínio)
ESCALA: 1:20

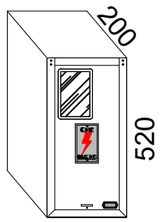

Caixa BEP-DPS (Alumínio)
ESCALA: 1:20

NOTAS SOBRE A CABINE DE MEDIÇÃO:

1. As paredes, o teto e o piso deverão ser construídos com materiais incombustíveis;
2. Quando construída em alvenaria ou blocos de concreto, a laje de cobertura deverá ser impermeabilizada e construída de modo a não permitir o escoamento de água de chuva sobre os condutores;
3. As paredes internas deverão ter, no mínimo, 10cm de espessura se forem de concreto e 15cm se forem de alvenaria;
4. No caso de paredes de alvenaria (internas ou externas), estas deverão ser rebocadas (impermeabilizadas) e pintadas por dentro e por fora;
5. A porta da subestação deverá ser de material incombustível (metálica), abrir para fora, com venezianas, trinco e fechadura (chave entregue para Celesc D) e de dimensões convenientes, para permitir a entrada e/ou retirada de quaisquer equipamentos (mínimo 80 x 200cm);
6. A porta e as venezianas deverão possuir acabamento anticorrosivo.
7. A porta deverá ser de ferro galvanizado, com fechadura (chave para a celesc), com veneziana total e tela de proteção interna malha 5mm;
8. A porta e as venezianas deverão ser interligadas ao BEP por meio de cabo de cobre nu #25mm²;
9. Serão 6 venezianas 400x600mm (fechamento total) de ferro galvanizado, com tela de proteção interna malha 5mm.

NOTAS DAS CAIXAS METÁLICAS:

1 - MEDIDAS EM MILÍMETROS.
2 - A CAIXA DE PROTEÇÃO GERAL DEVE TER ESPELHO INTERNO E TAMPA COM PROTEÇÃO DO MANÍPULO DO DISJUNTOR LACRÁVEL, APARENTE OU IMBUTIDO NA TAMPA.

CHARLAN SMANIOTTO LUZZATTO:07464648943

Assinado digitalmente por CHARLAN SMANIOTTO LUZZATTO:07464648943
ND: C=BR, CN=CHARLAN SMANIOTTO LUZZATTO:07464648943, O=ICP-Brasil, OU=AC SyngularID Multipla
Razão: Eu sou o autor deste documento
Localização:
Data: 2026.11.10 08:22:48-03'00'
Foxit PDF Reader Versão: 2026.1.2

AMNOROESTE – ASSOCIAÇÃO DOS MUNICÍPIOS DO NOROESTE DE SANTA CATARINA	**DESCRIÇÃO:** DETALHES	**DATA:** 22/10/2026	**PROTOCOLO:** 8089541190
RESPONSÁVEL TÉCNICO: CHARLAN SMANIOTTO LUZZATTO ENGENHEIRO ELETRICISTA CREA/SC: 127.695-8	**PROPRIETÁRIO:** MUNICÍPIO DE NOVO HORIZONTE CNPJ: 95.990.115/0001-87	**ENDEREÇO DA OBRA:** SC-157, SN - CENHO CENTRO NOVO HORIZONTE - SC	**PRANCHA:** 07 /08