


01 SITUAÇÃO
ESCALA: 1/1000



02 FACHADA EXISTENTE
SEM ESCALA

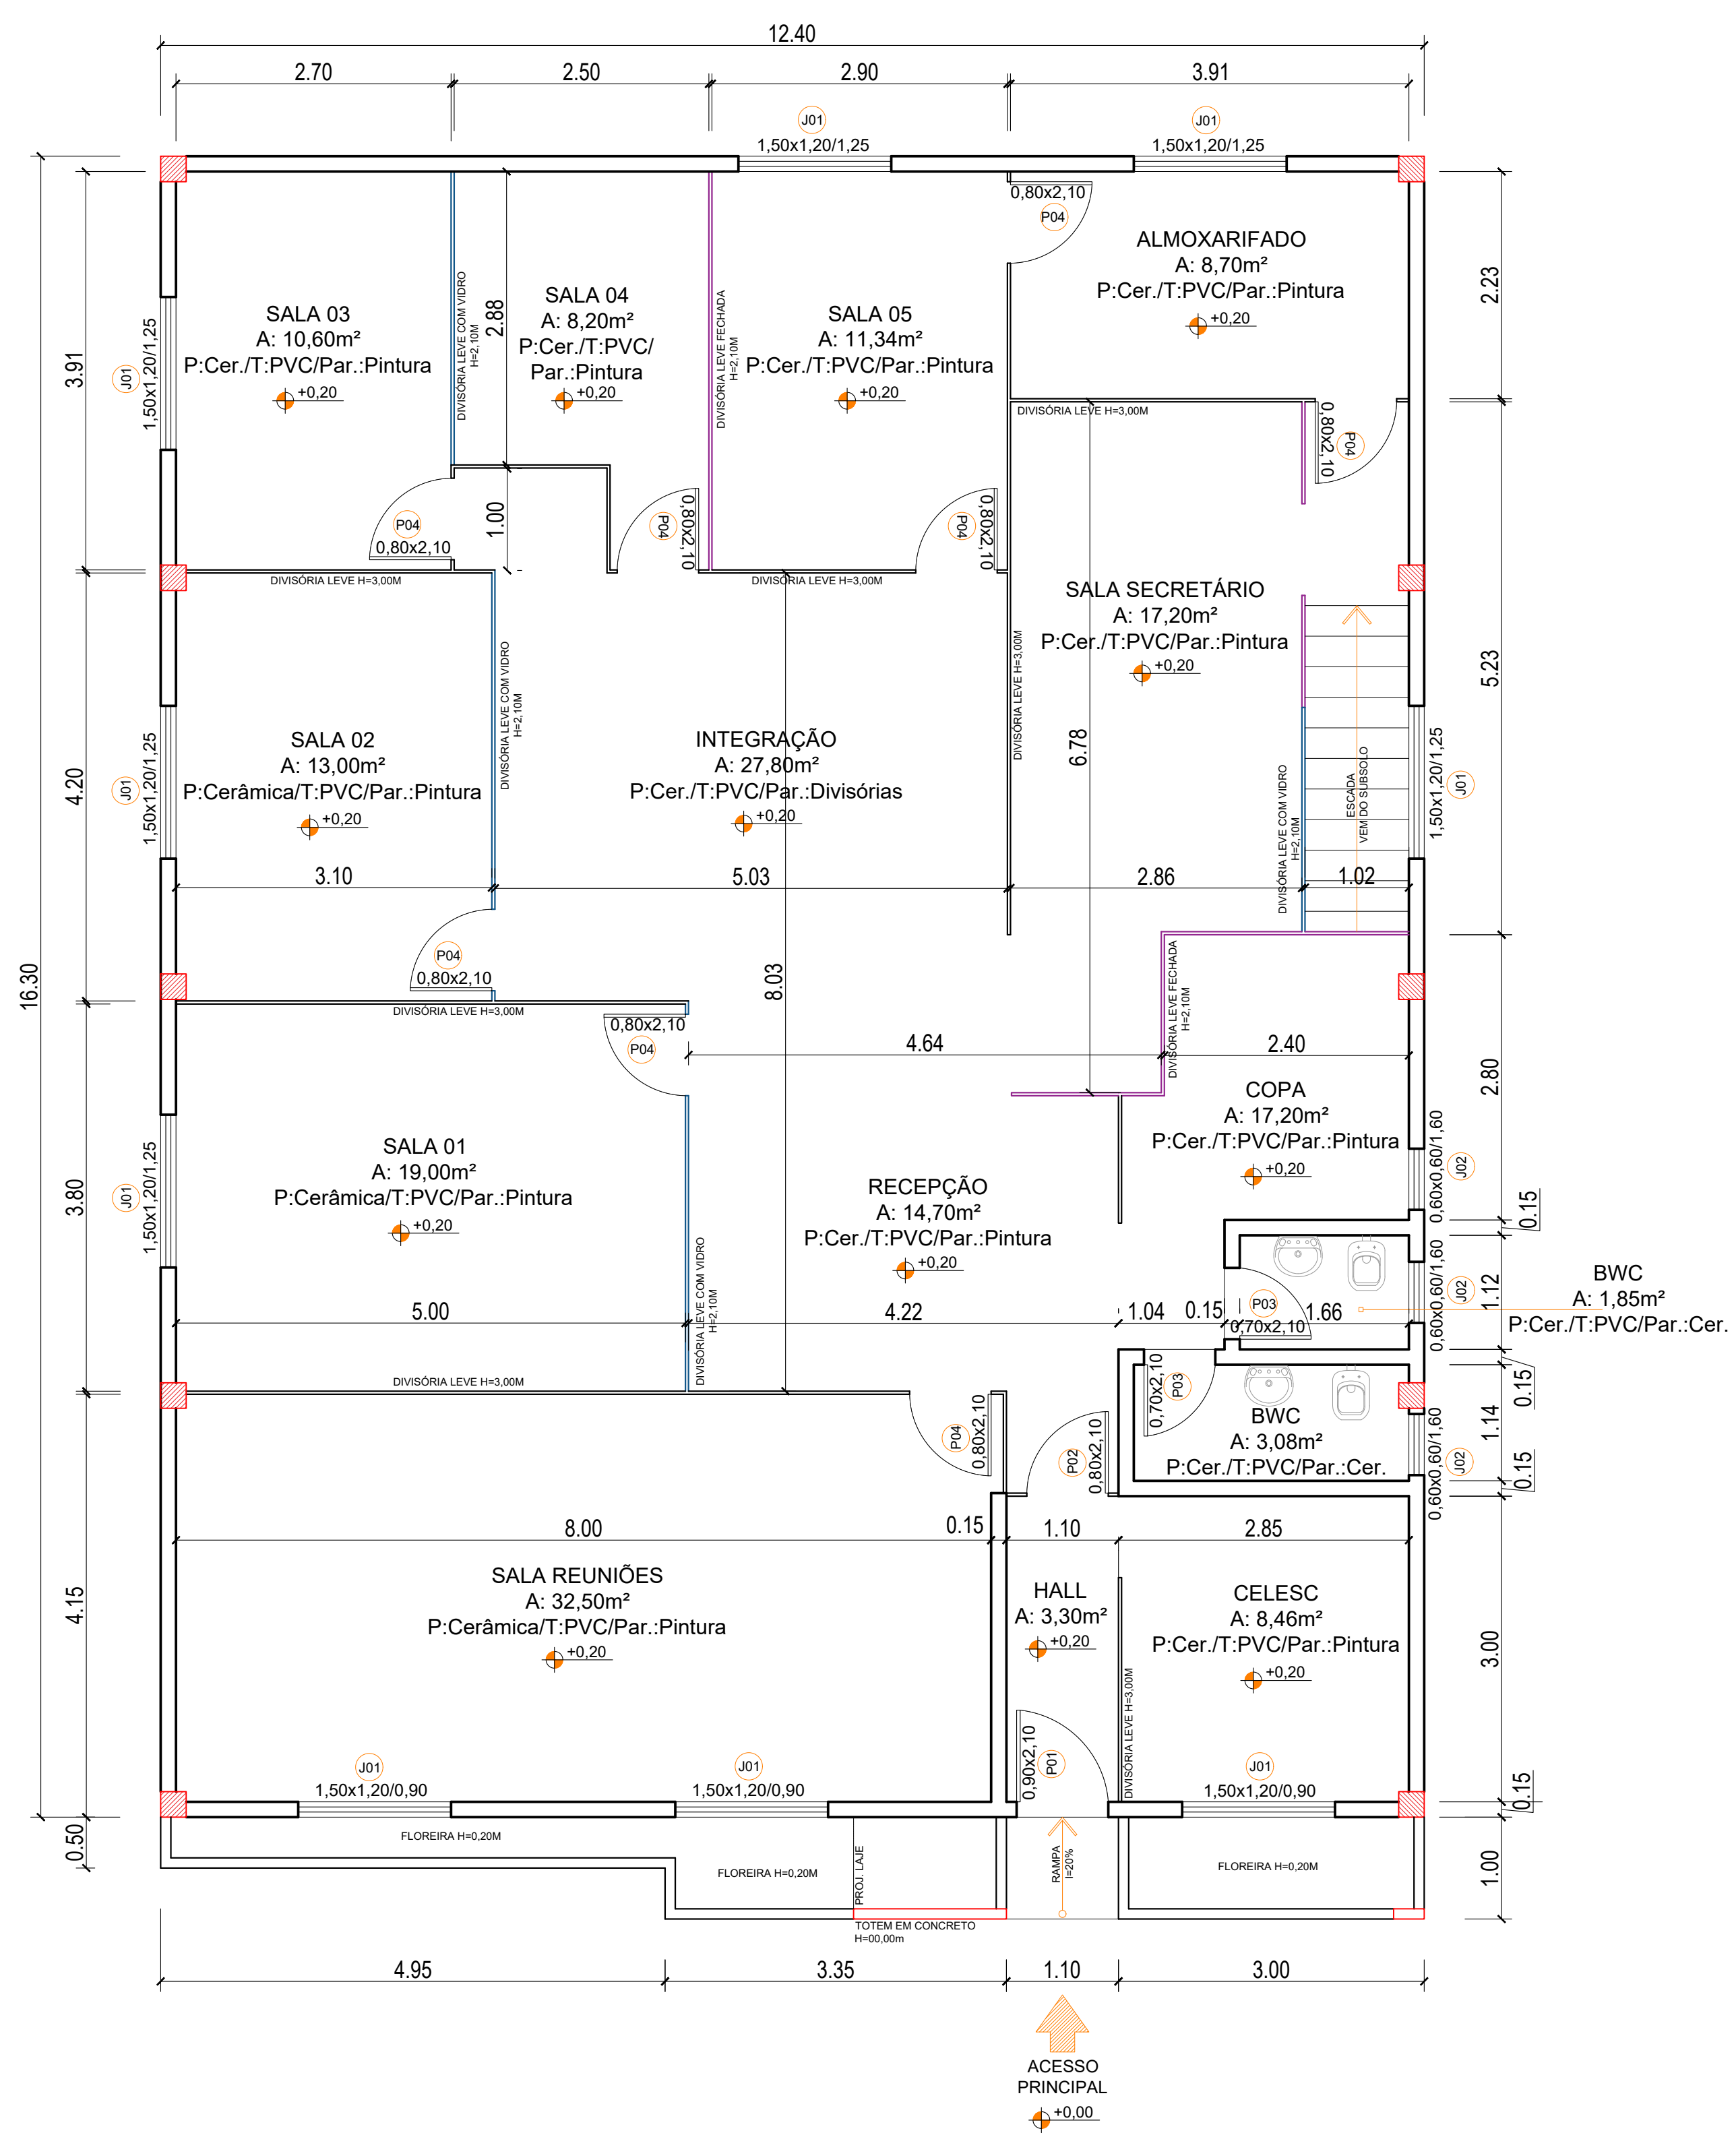

03 SITUAÇÃO ATUAL (LEVANTAMENTO)
ESCALA: 1/50

TABELA DE ESQUADRIAS (EXISTENTE)					
	CODIGO	LARGURA	ALTURA	PEITORIL	MATERIAL/TIPO
JANELA	J01	1,50	1,20	VARIÁVEL (0,90 ou 1,25m)	Vidro temperado e grade de ferro/Correr 4 folhas (02 fixas e duas correm)
	J02	0,60	0,60	1,60	Vidro temperado/Basculante 1 folha
PORTA	P01	0,90	2,10	-	Vidro temperado/Abrir 1 folha
	P02	0,80	2,10	-	Madeira/Abrir 1 folha
	P03	0,70	2,10	-	Madeira/Abrir 1 folha
	P04	0,80	2,10	-	Divisória/Abrir 1 folha

LEGENDA:

- DIVISÓRIA CEGA ATÉ O TETO (30m)
- DIVISÓRIA CEGA H=2,10m (14m)
- DIVISÓRIA COM VIDRO H=2,10m (4,20m + 2,90m + 2,20m = 9,30m)

IMPORTANTE:

PÉ DIREITO (ALTURA INTERNA) = 2,70m

OBSERVAÇÕES IMPORTANTES:

- As dimensões das esquadrias referem-se AO VÃO LUZ (dimensão final);
- Observar a documentação na sua integralidade (projeto, orçamento e memorial) para a execução dos serviços.



REFORMA SECRETARIA MUNICIPAL DA AGRICULTURA

Escala:
INDICADA

Conteúdo da Prancha:
LEVANTAMENTO DA EDIFICAÇÃO EXISTENTE

Área do projeto:
207,72m²

Data:
DEZEMBRO/2025

Proprietário:
MUNICÍPIO DE ÁGUAS FRIAS/SC
CNPJ: 95.990.180/0001 - 02

Prancha:
01/08

Desenho:
DAYANA ZANELLA

Responsável Técnico Projeto:
Dayana Mayer Cassol Zanella
Arquiteta e Urbanista
CAU n. A59.369 - 9