


04 PLANTA DE DEMOLIÇÕES
ESCALA: 1/50

TABELA DE ESQUADRIAS (REFORMA)						
	CODIGO	LARGURA	ALTURA	PEITORIL	MATERIAL/TIPO	QUANTIDADE
JANELA	J01	1,50	1,20	VARIÁVEL (0,90 ou 1,25m)	Vidro temperado e grade de ferro/Correr 4 folhas (02 fixas e duas correm)	10,00 (uma nova)
	J02	0,60	0,60	1,60	Vidro temperado/Basculante 1 folha	2,00
	J03	1,00	1,20	0,90	Vidro temperado/Bandeira Fixa (0,40m) + Maxim-ar (0,80m)	1,00 (nova)
PORTA	PV01	2,00	2,10	-	Vidro temperado/Correr duas folhas (1 fixa e 1 abre)	1,00 (nova)
	PV02	0,90	2,10	-	Vidro temperado/Abrir 1 folha	1,00
	PM01	0,90	2,10	-	Madeira/Abrir 1 folha com acessórios acessibilidade	2,00 (novas)
	PD01	0,80	2,10	-	Divisória /Abrir 1 folha	1,00 (nova)
	PD02	1,00	2,10	-	Divisória /Abrir 1 folha	1,00 (nova)
	PD03	0,80	2,10	-	Divisória/Abrir 1 folha	8,00
					Copa, Sala 03, Sala 02, Sala 01, Sala 04, Sala 05, Escada e Motoristas	

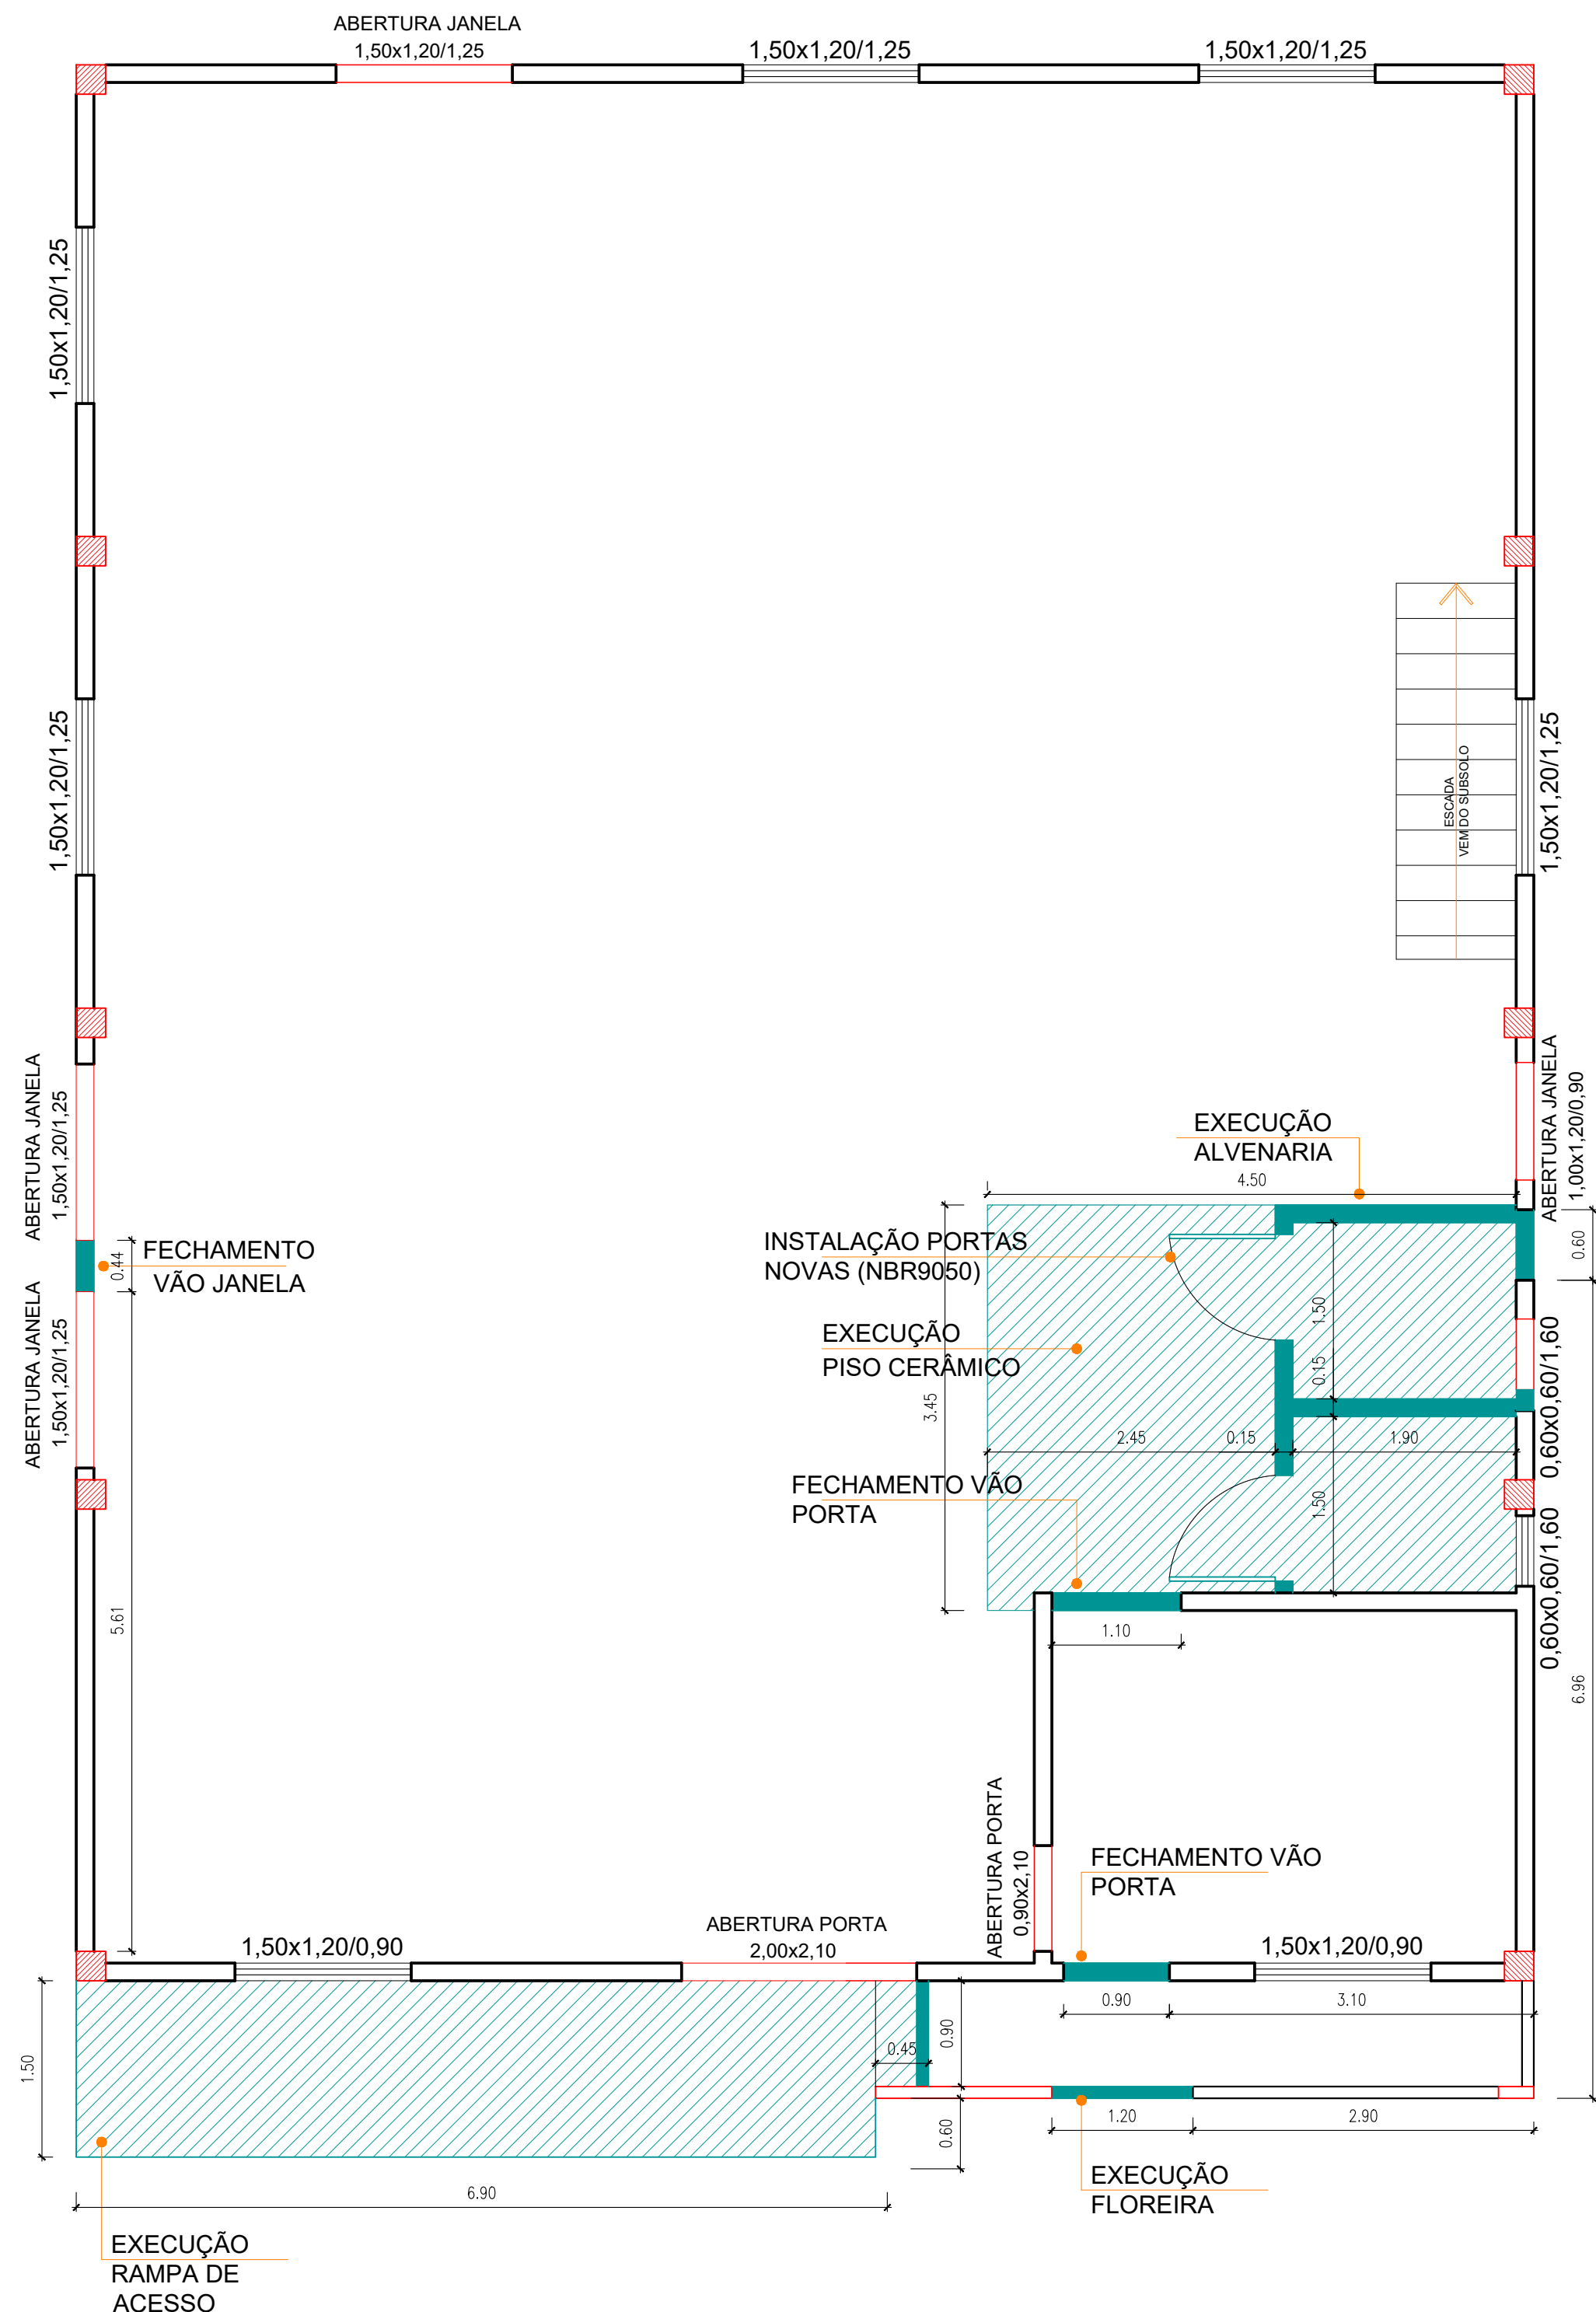

05 PLANTA DE EXECUÇÕES
ESCALA: 1/50

- OBSERVAÇÕES IMPORTANTES:
- As dimensões das esquadrias referem-se AO VÃO LUZ (dimensão final);
 - Observar a documentação na sua integralidade (projeto, orçamento e memorial) para a execução dos serviços.



REFORMA SECRETARIA MUNICIPAL DA AGRICULTURA

Escala: INDICADA	Conteúdo da Prancha : PLANTA DE DEMOLIÇÃO E EXECUÇÃO	Área do projeto: 207,72m²
Data: DEZEMBRO/2025	Proprietário:	Prancha: 02/08
Desenho: DAYANA ZANELLA	MUNICÍPIO DE ÁGUAS FRIAS/SC CNPJ: 95.990.180/0001 - 02	
Responsável Técnico Projeto: Dayana Mayer Cassol Zanella Arquiteta e Urbanista CAU n. A59.369 - 9		