


13 INSTALAÇÃO SANITÁRIA
ESCALA: 1/50

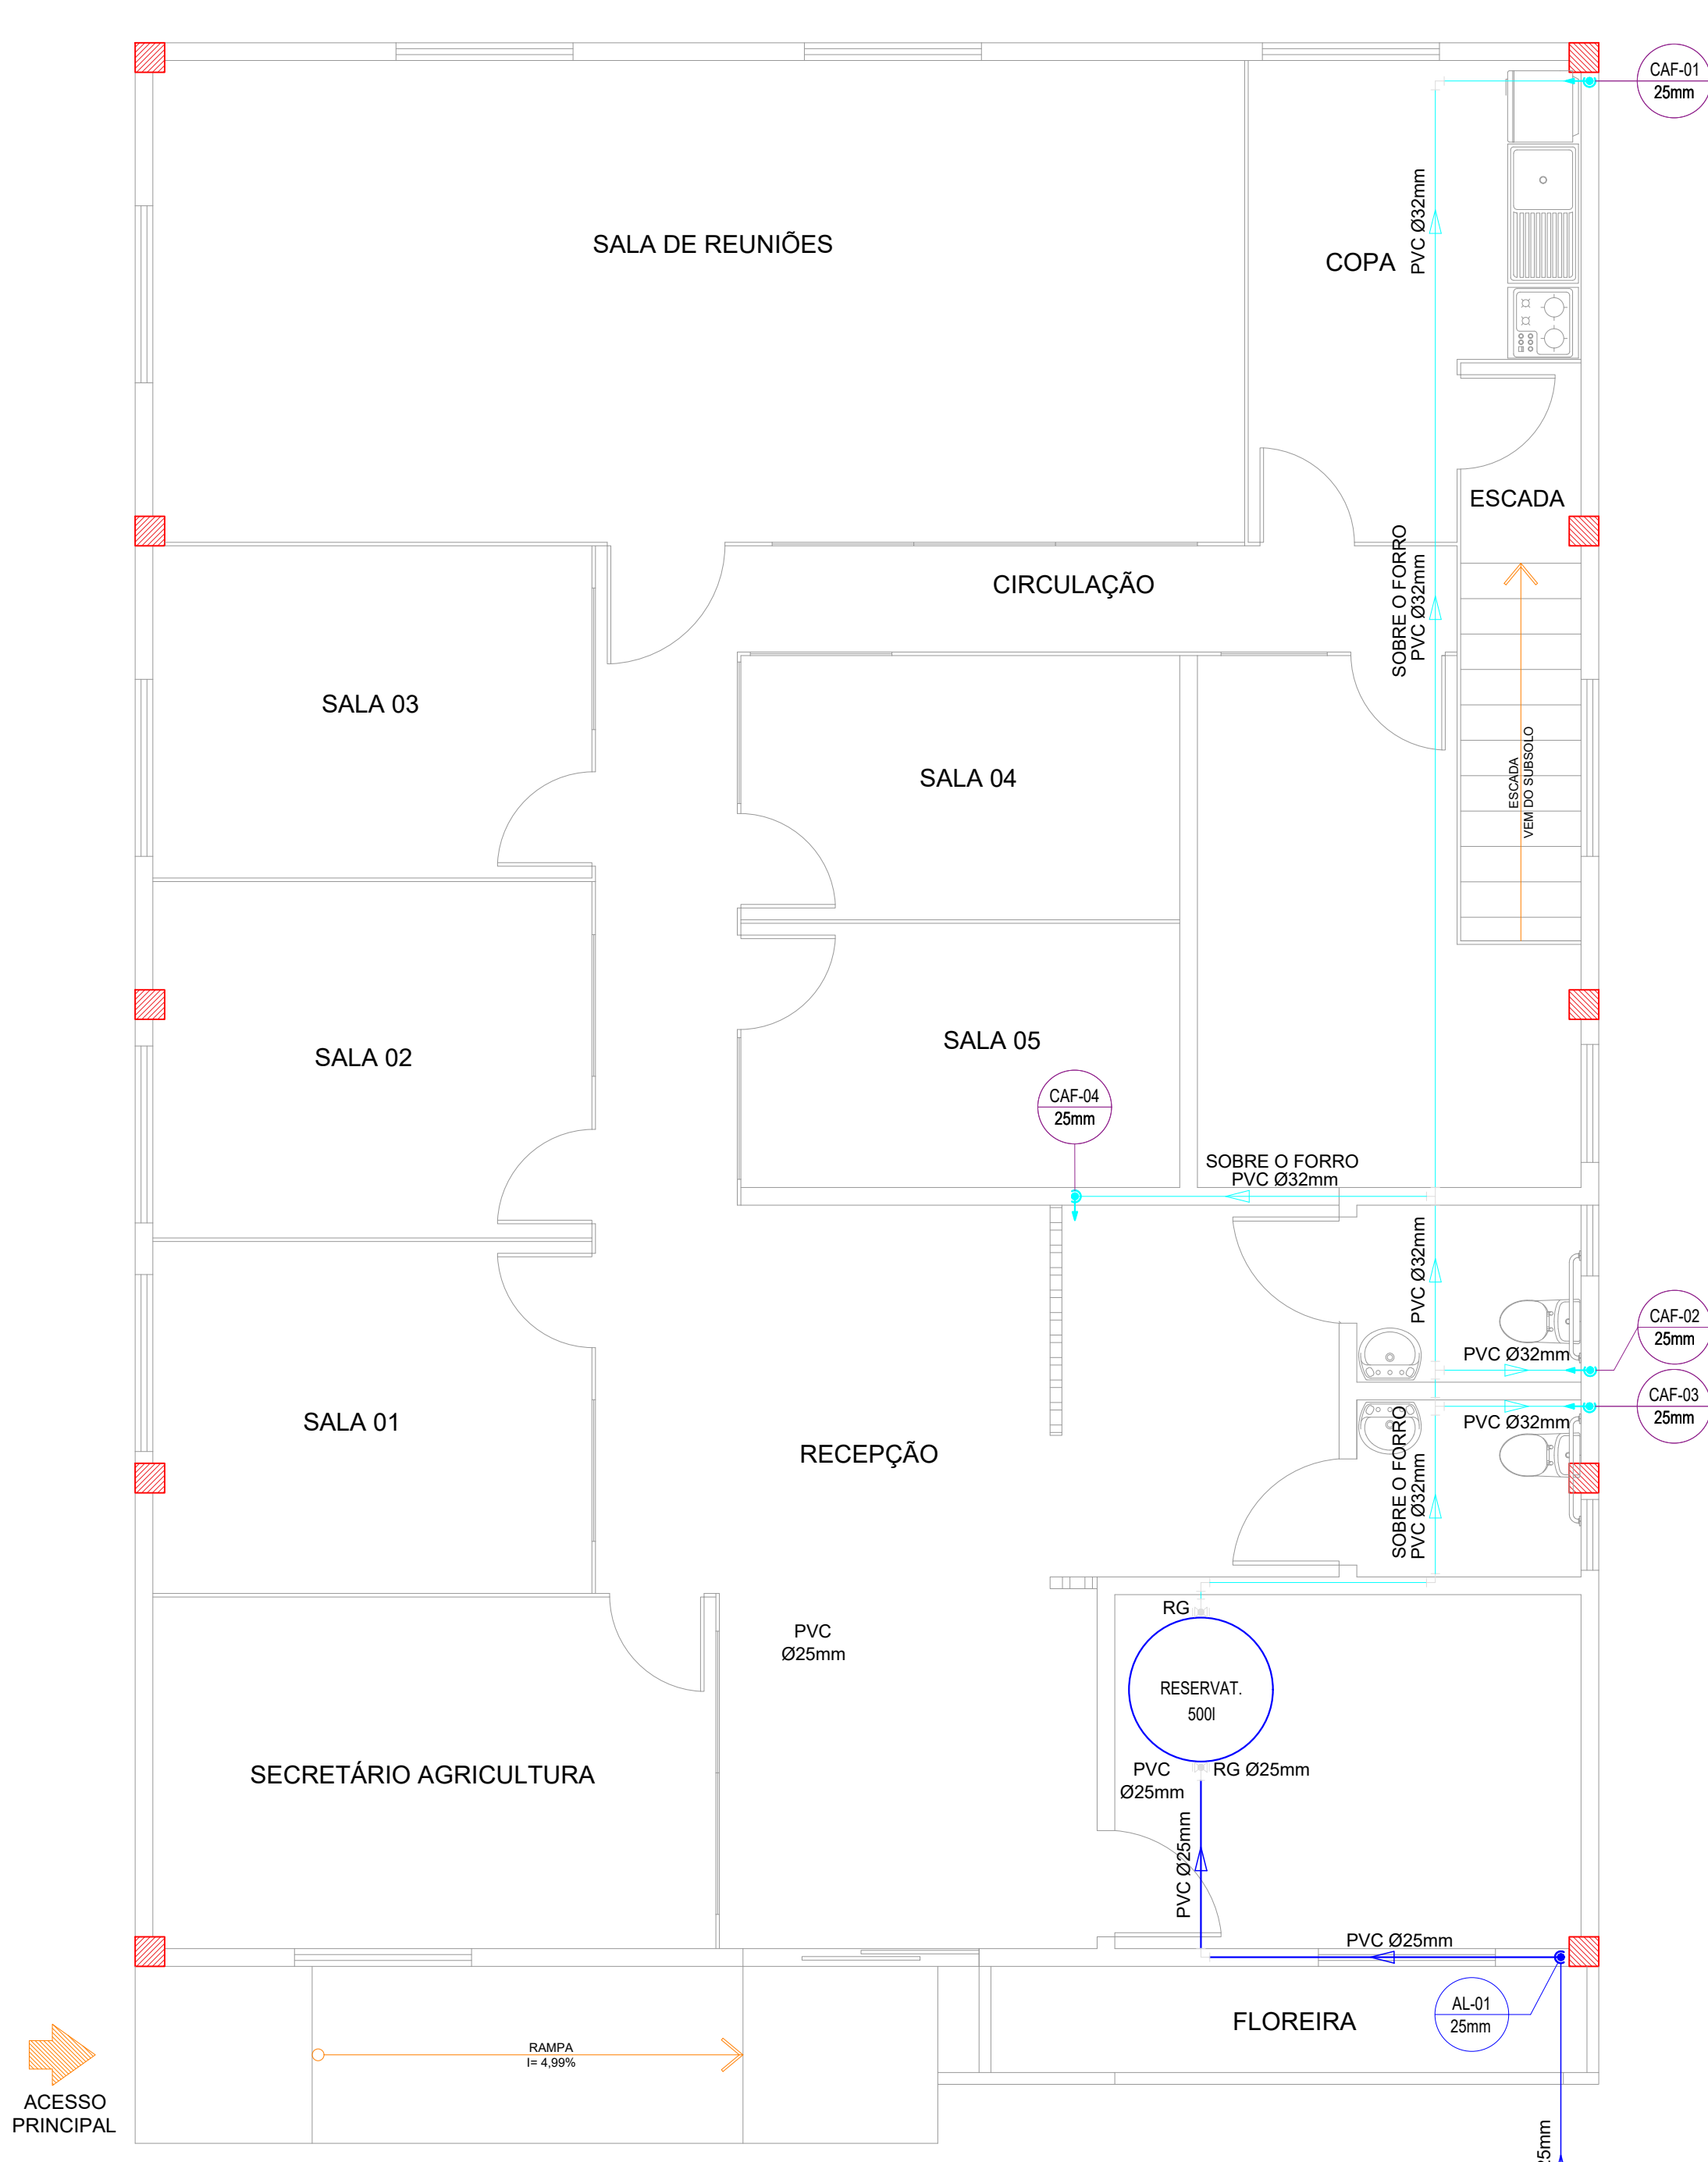

14 INSTALAÇÃO HIDRÁULICA - BARRILETE
ESCALA: 1/50

- OBSERVAÇÕES IMPORTANTES:
- As dimensões das esquadrias referem-se AO VÃO LUZ (dimensão final);
 - Observar a documentação na sua integralidade (projeto, orçamento e memorial) para a execução dos serviços.

		
REFORMA SECRETARIA MUNICIPAL DA AGRICULTURA		
Escala: INDICADA	Conteúdo da Prancha: PROJETO HIDROSSANITÁRIO	Área do projeto: 207,72m²
Data: DEZEMBRO/2025	Proprietário: MUNICÍPIO DE ÁGUAS FRIAS/SC CNPJ: 95.990.180/0001 - 02	Prancha: 07/08
Responsável Técnico Projeto: Dayana Mayer Cassol Zanella Arquiteta e Urbanista CAU n. A59.369 - 9		