


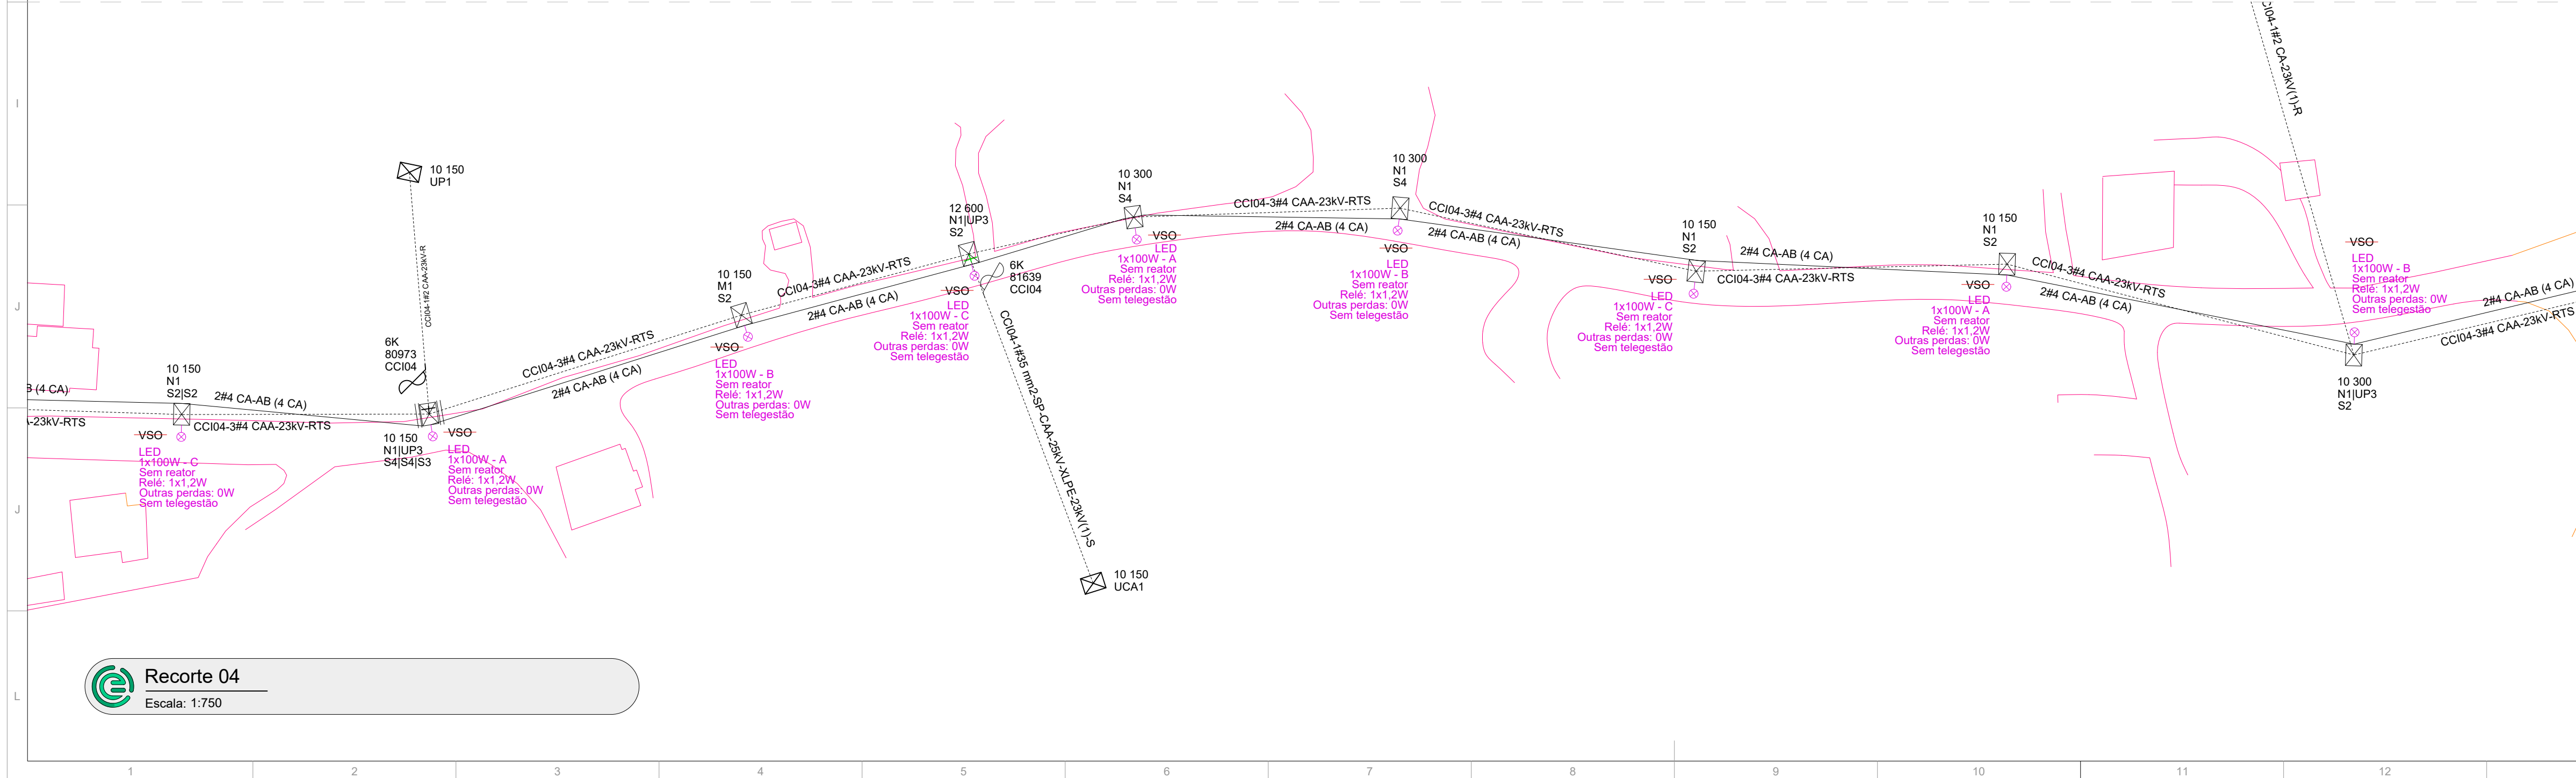

		NOTAS GERAIS			
		1 - Este projeto deve seguir os critérios das normas NBR 10 e ABNT NBR 5410. 2 - Estruturas de aço não coladas sobre o alô® "x" #11 5 mm² respectivamente. 3 - Ponto de fixação da ferrugem não colada sobre laje política de 100 RF. 4 - Todos as cargas das luminárias devem ser alterados quando estas são em "tabuleiro" quando estão fora para ponteira à flange alternando. 5 - A fiação entre quadros ou entre quadros e medidores deve ser unipolar do cobre com isolamento EPR no ALPCE 1 x 1. 6 - A fiação das externas que passam pela área externa da edificação pode ser unipolar de cobre com isolamento EPR ou ULPE F 1 x 1 e atrelado em estruturas técnicas de PEAD. 7 - A fiação dos demais circuitos internos à edificação pode ser composta por cabos isolados de cobre que isolam PVC 750 V. 8 - Todas as estruturas que passem por áreas molhadas devem ser protegidas com DR, mesmo que não estejam no diagrama. 9 - Todos os chuveiros devem ser blindados, completa com DR.			
		LIBERADO PARA EXECUÇÃO SO 788915 - CELESC			
PE-R00		Emissão executiva	14/02/2024	Eduardo P. Oliveira	
PL-R00		Revisão geral - Simbolização e postamento	27/01/2024	Eduardo P. Oliveira	
PL-R00		Emissão final	21/12/2023	Eduardo P. Oliveira	
Nº	REVISÕES	DATA	APROVAÇÃO		
Engechop SOLUÇÕES EM ENERGIA ELÉTRICA R. Palmeiras, 322 - Casa da Esquina - Centro, Chapadão - SC, 89814-110 Tel. (41) 99600-8543					
Obras	Illuminação Pública EMCMA 005 (Trecho 02) EMCA 005, proximidades da Comunidade de Linha Bento Gonçalves, Cordilheira Alta - SC				
Responsável Técnico	Projetoista				
Marcelo Kenzi Makiyama CREA-SC 133499-O		Luís Felipe Mortari Riviera CPF 063.728.209-43			
Proprietário					
		Município de Cordilheira Alta CNPJ 95.990.198/0001-04			
Projeto	PROJECTO ELÉTRICO				Prança
Área / Pavimento	Planta Baixa - Implantação (Trecho 02)				G01
Canteido	Projeto de distribuição Distribuição de luminárias existentes e novas Indicação de postes existentes, novos ou realocados				Número 03
Data	27/01/2024	Escola	Indicadora	Desenho	Luis Riviera
				Conferência	Revisor
				Fraha. Tot.	04