



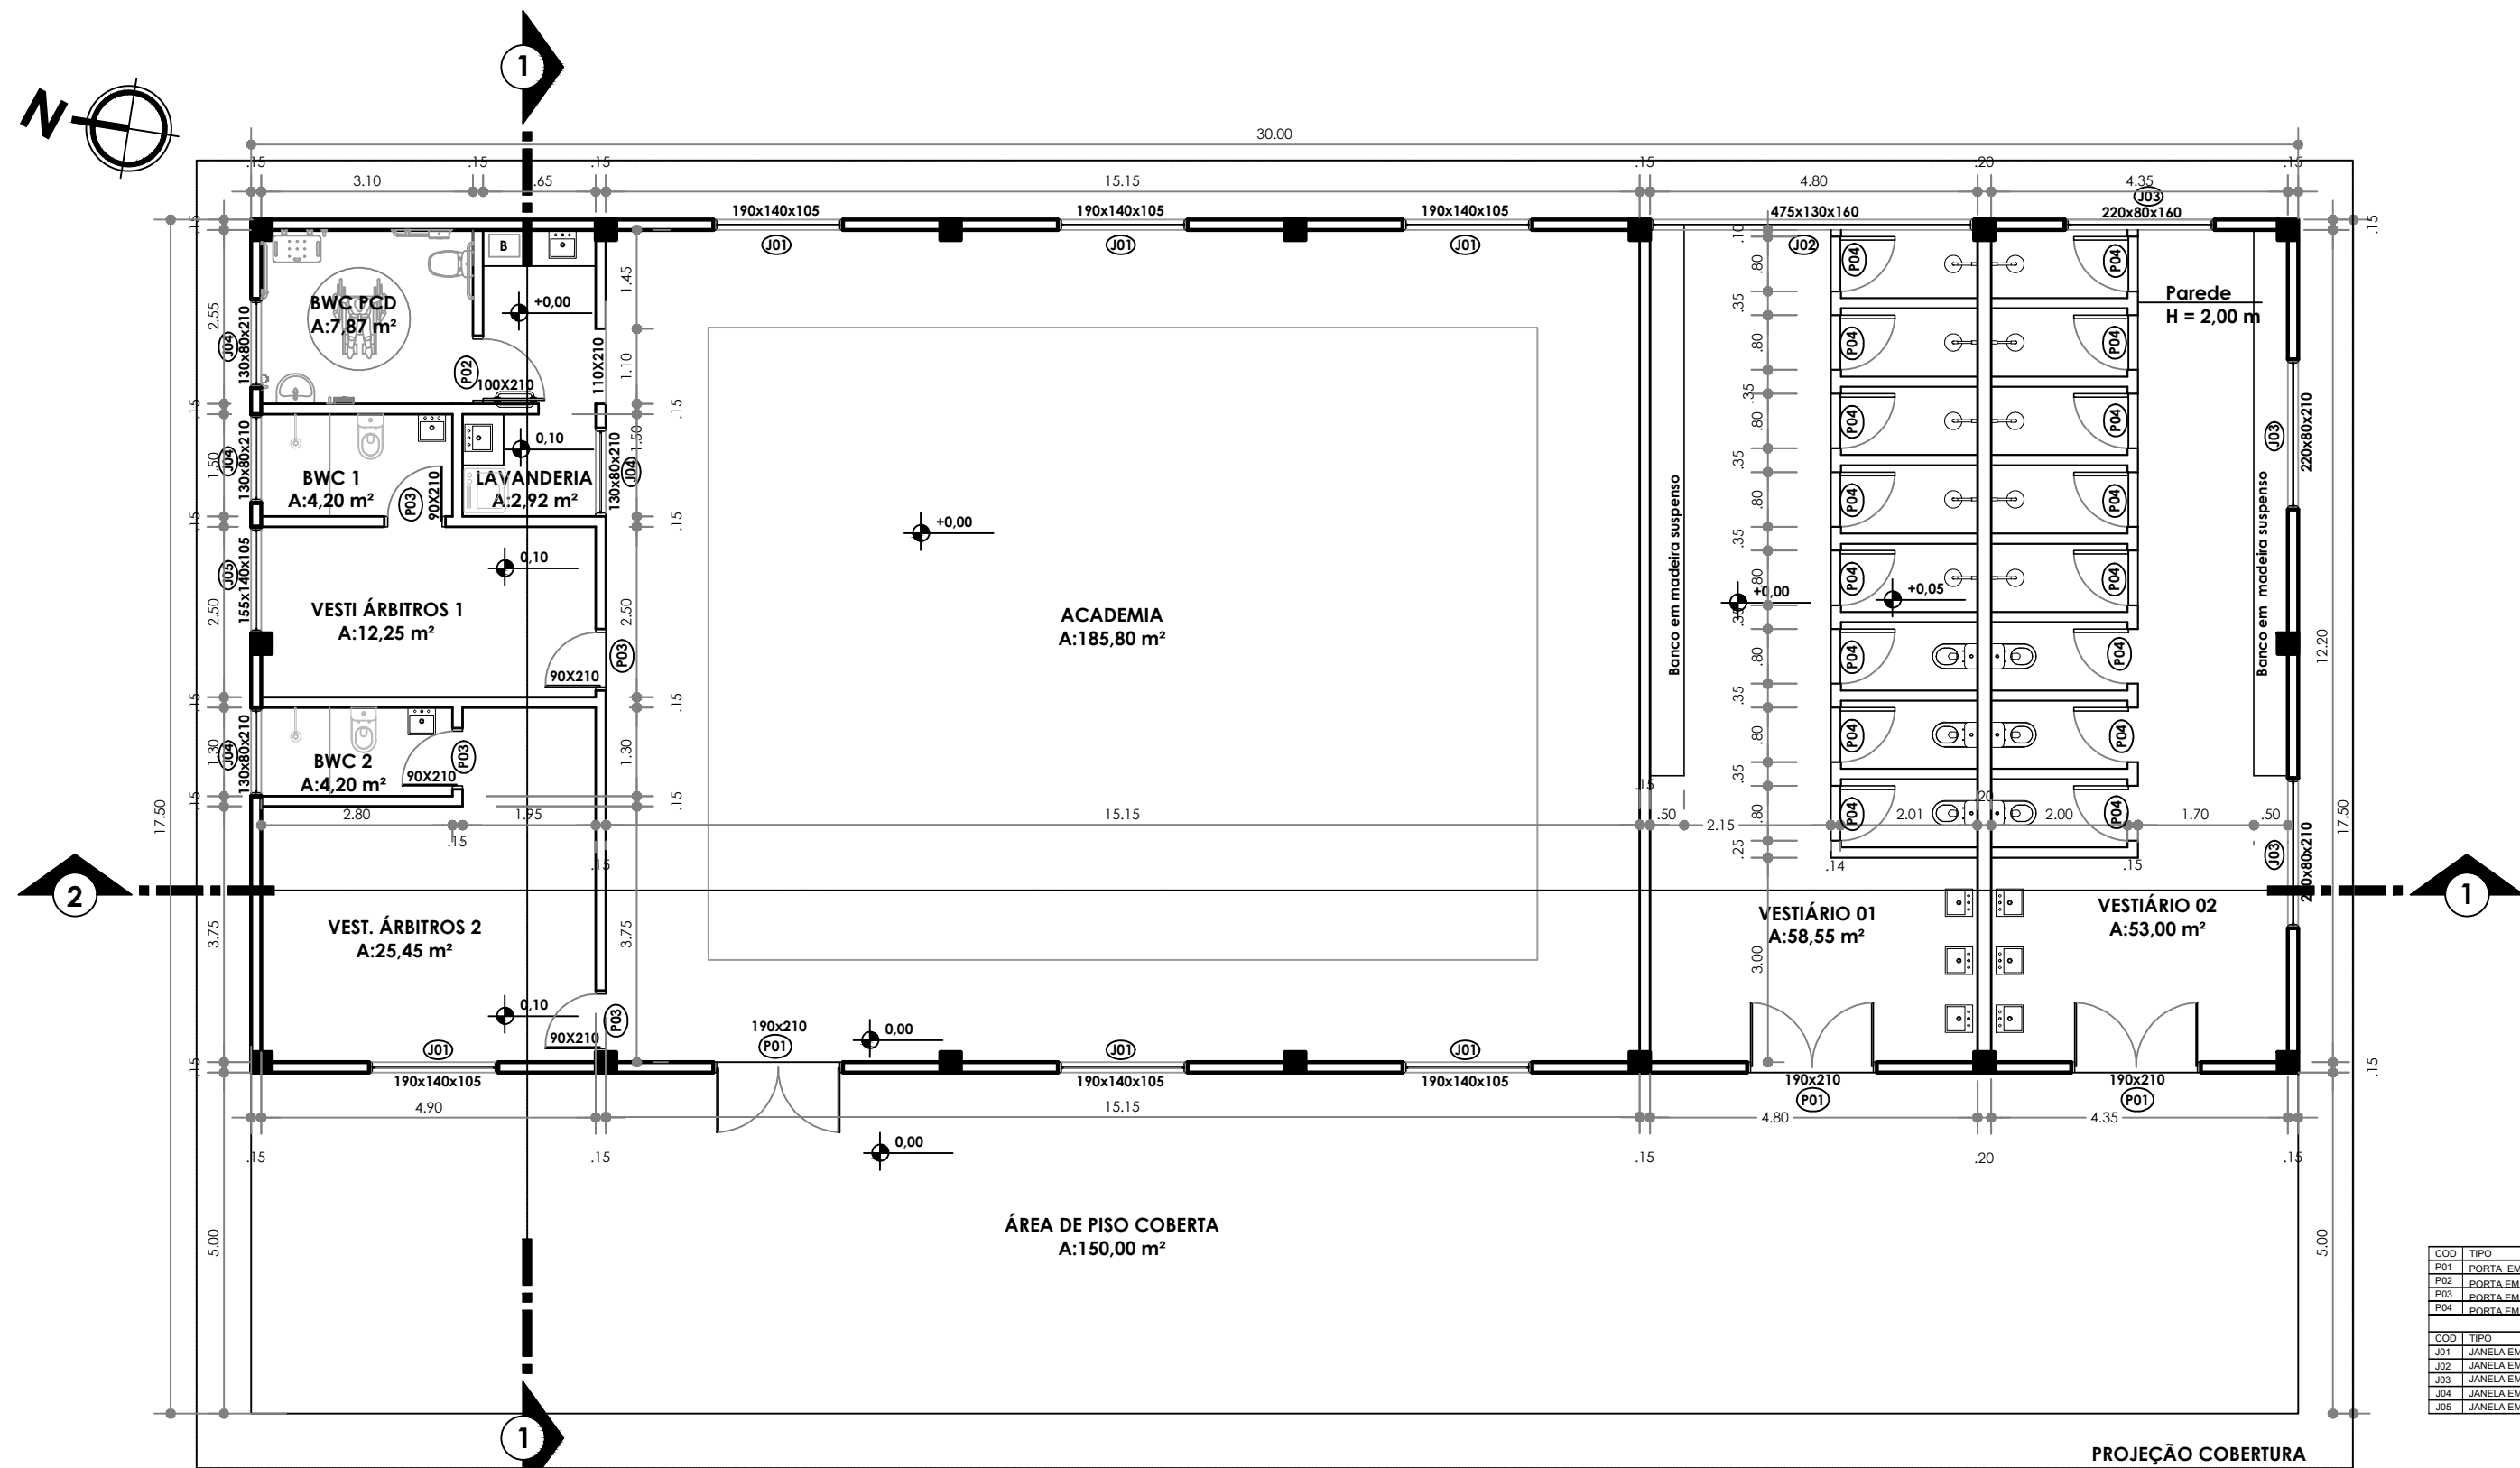


Planta Baixa Pav. Térreo
ÁREA: 549.00 m²
ESC.: 1/100



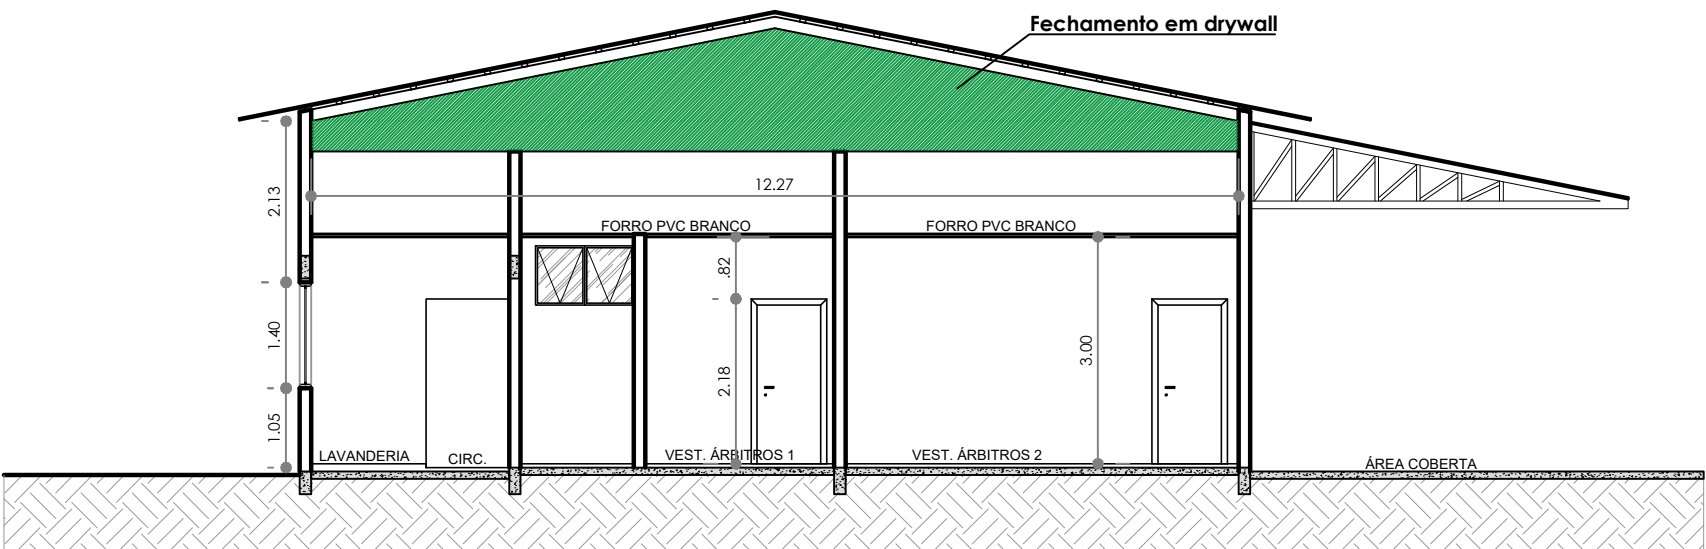


CORTE 01
ESC.: 1/100

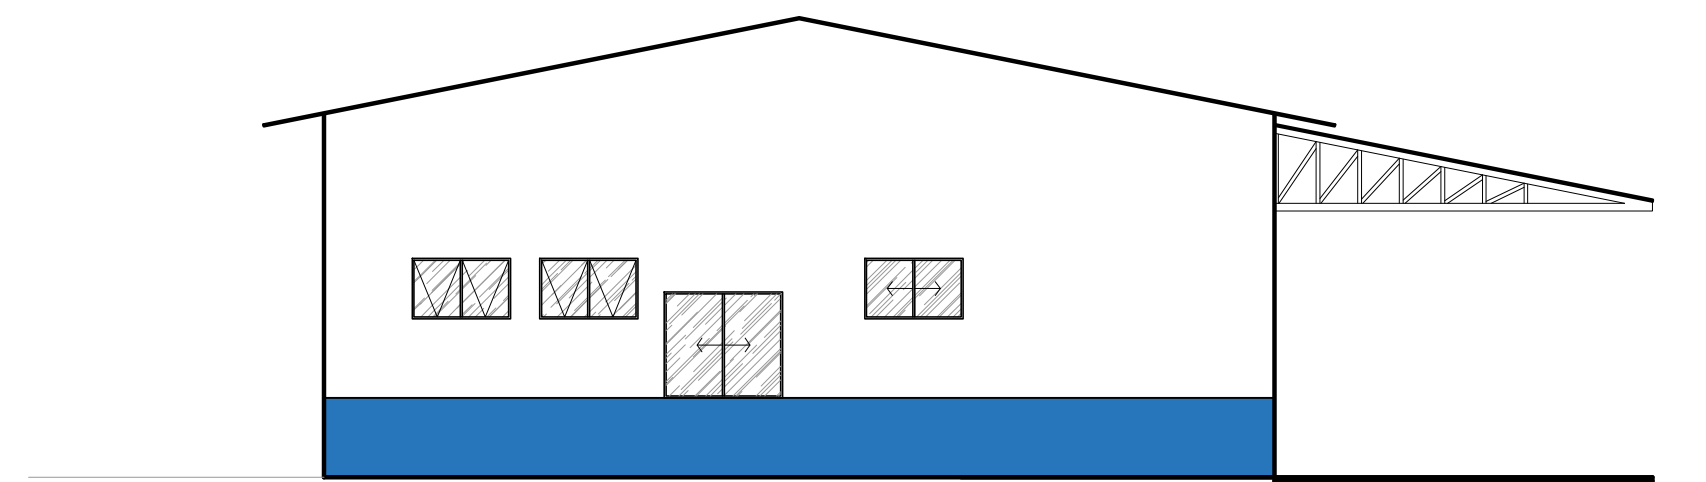

FACHADA NORTE
ESC.: 1/100

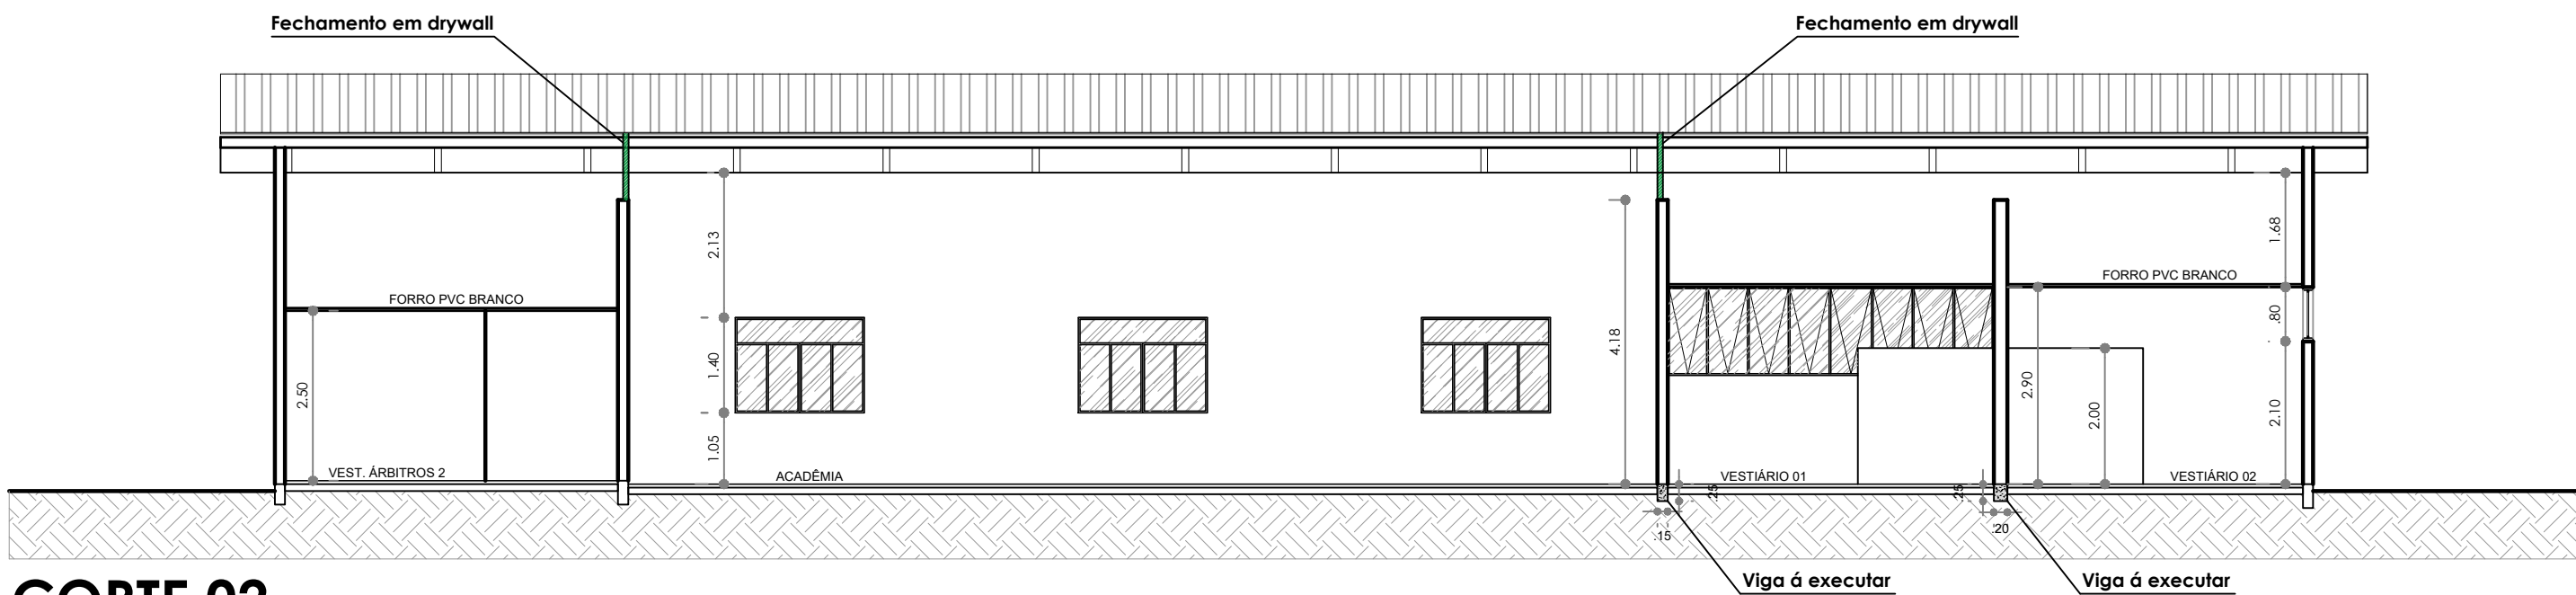

CORTE 02
ESC.: 1/100

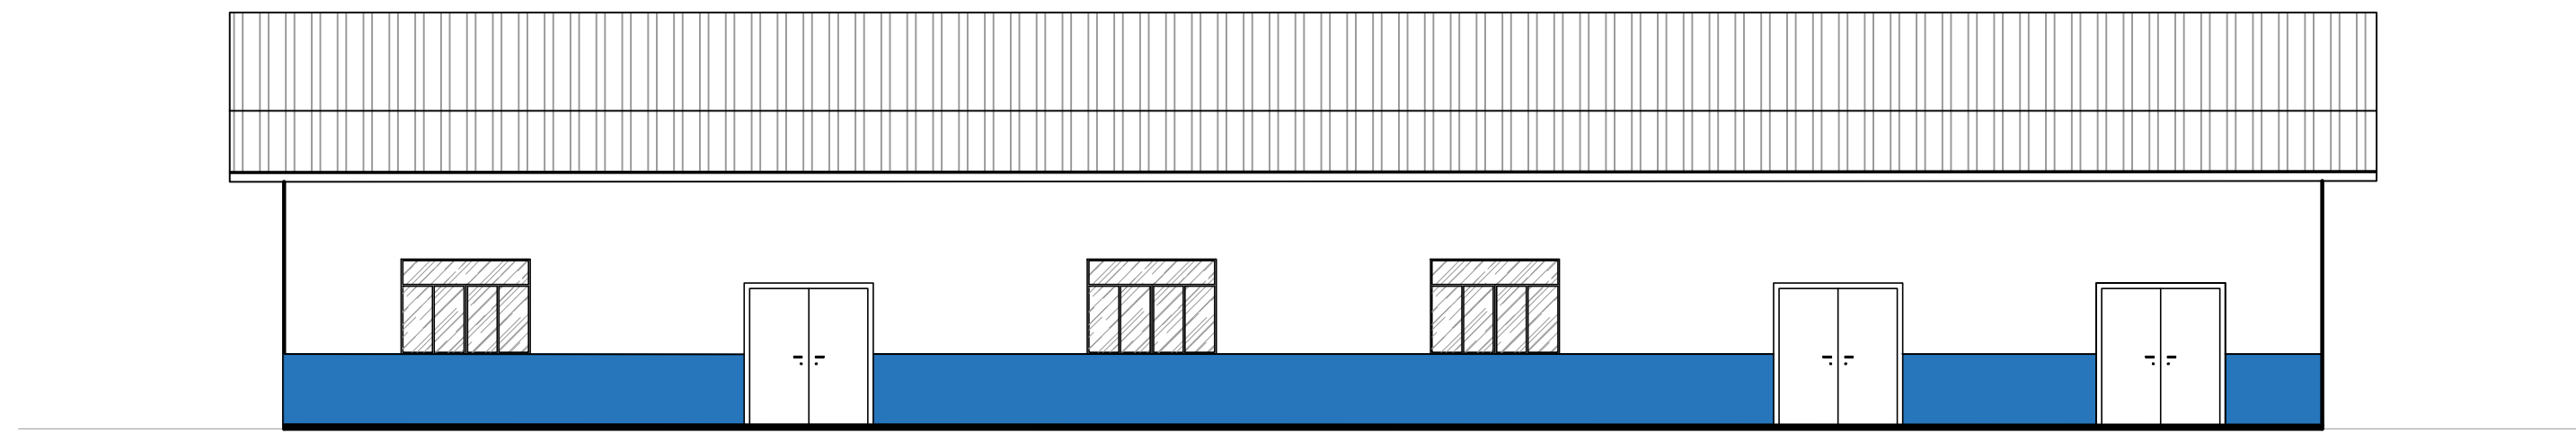

FACHADA OESTE
ESC.: 1/100



MUNICÍPIO DE CORDILHEIRA ALTA

DESCRIÇÃO: Construção de vestiários e adequações nas instalações do Complexo Esportivo Municipal	ESCALA: Indicada
ENDEREÇO DA OBRA: Rua. Rosa Linda, Bairro Rosa Linda, Quadra 17- Cordilheira Alta/SC	DATA: Junho/2024
CONTEÚDO: PLANTAS BAIXA, CORTES E FACHADAS	ÁREA: 549,00m²
RESPONSÁVEL TÉCNICO PELO PROJETO: Mireli Pezzini Rocha CREA-SC 123037-7	PRANCHA: 02/02 DESENHO: Fernanda Bre. ARQUIVO: Vestiários - arquitetônico