
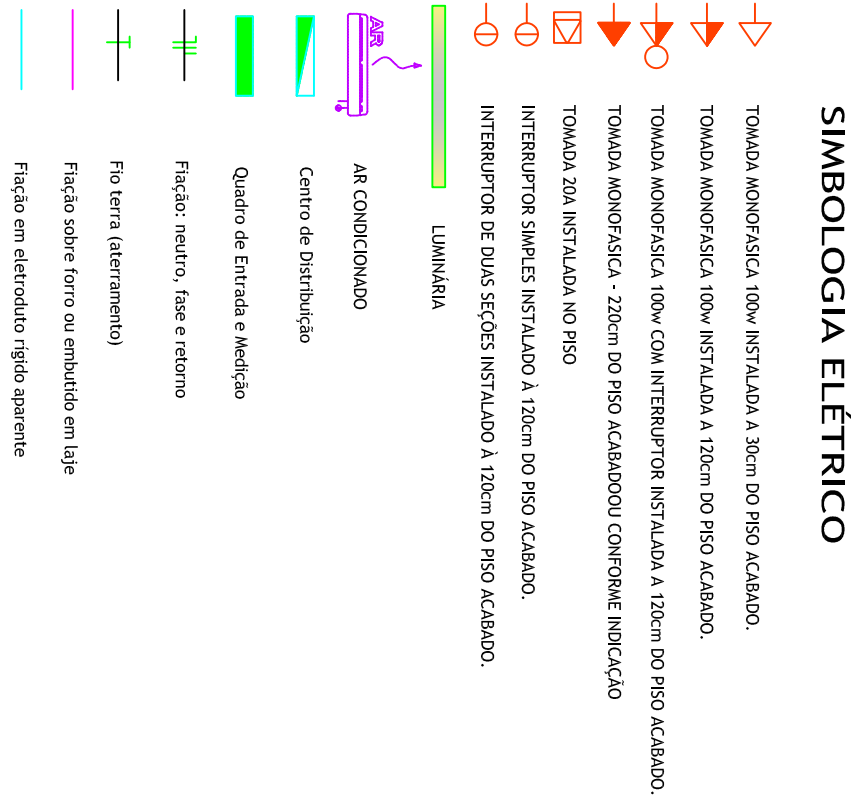


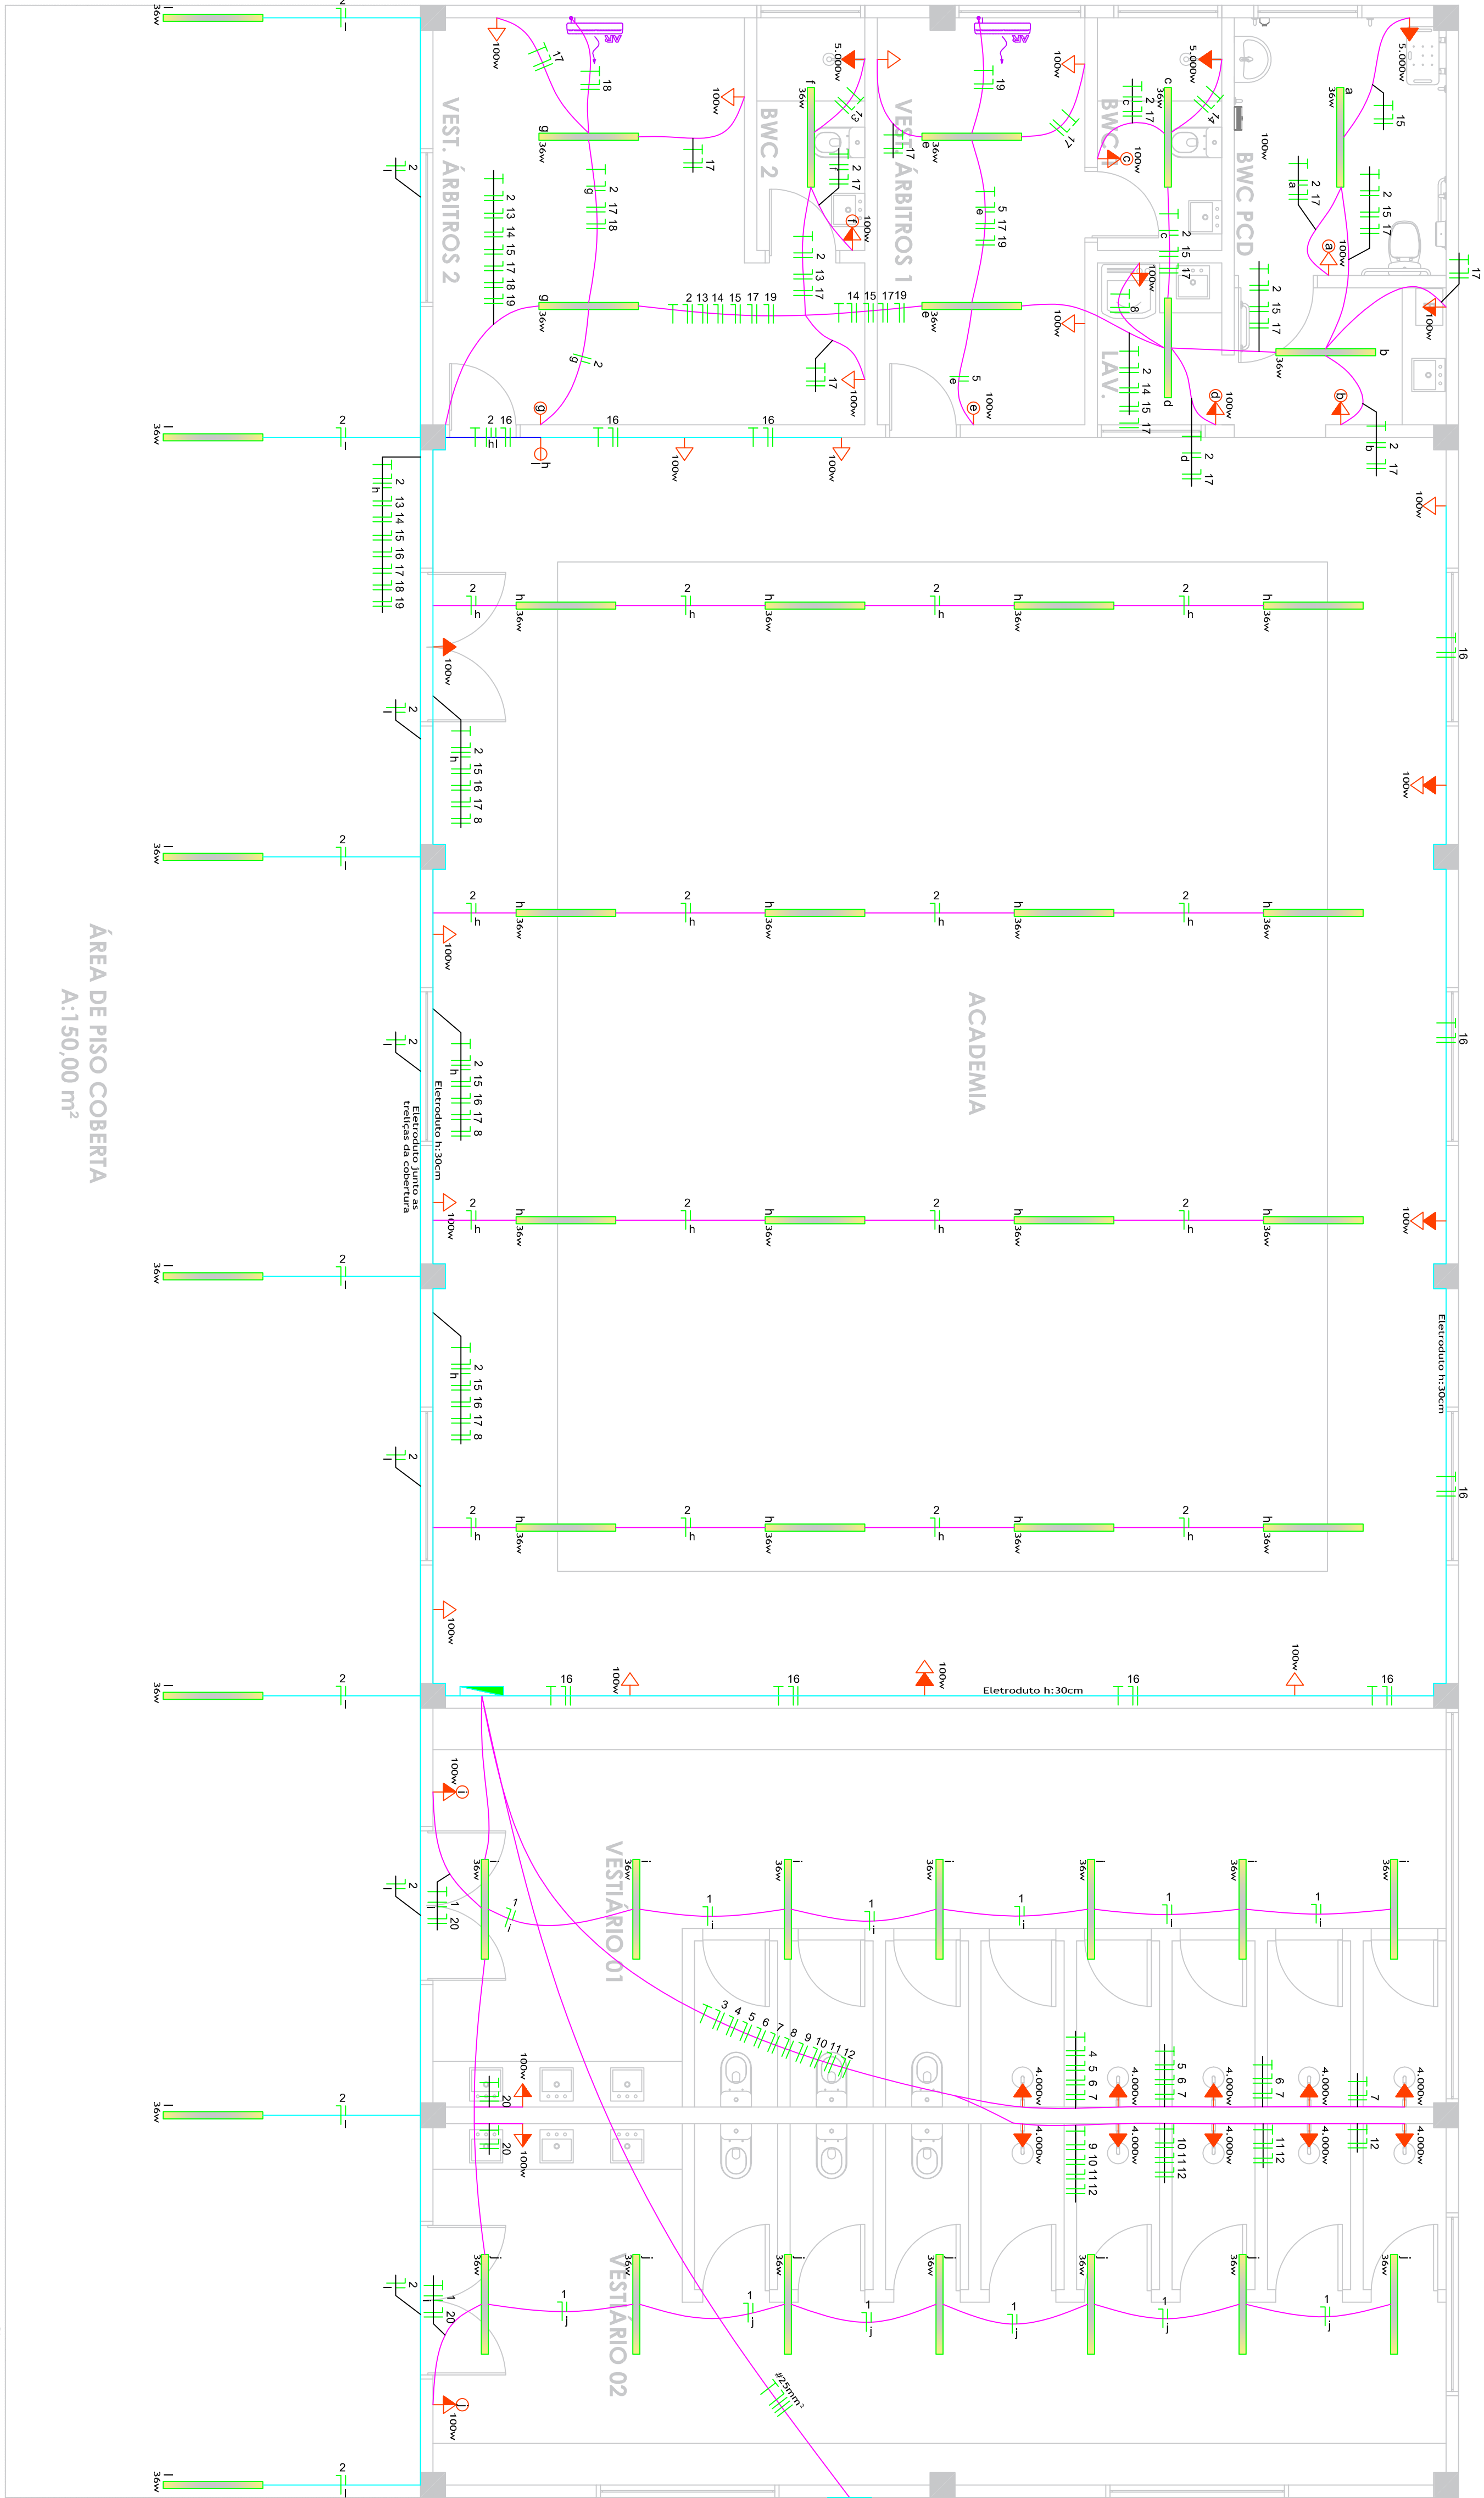

Planta Baixa

Projeto Instalações Elétricas

ESC.: 1/50

Quadro de Cargas						
Circuito	Descrição	Esquema	Tensão (V)	Illuminação (W)	Tomada (W)	Ar cond. (W)
1	Iluminação vestiários	F+N+T	220	14	100	5000
2	Iluminação demais cômodos	F+N+T	220	32		
3	Chuveiro vestiário 01	F+N+T	220		1	5000
4	Chuveiro vestiário 01	F+N+T	220		1	5000
5	Chuveiro vestiário 01	F+N+T	220		1	5000
6	Chuveiro vestiário 01	F+N+T	220		1	5000
7	Chuveiro vestiário 01	F+N+T	220		1	5000
8	Chuveiro vestiário 02	F+N+T	220		1	5000
9	Chuveiro vestiário 02	F+N+T	220		1	5000
10	Chuveiro vestiário 02	F+N+T	220		1	5000
11	Chuveiro vestiário 02	F+N+T	220		1	5000
12	Chuveiro vestiário 02	F+N+T	220		1	5000
13	Chuveiro BWC 1	F+N+T	220		1	5000
14	Chuveiro BWC 2	F+N+T	220		1	5000
15	Chuveiro BWC 3	F+N+T	220		1	5000
16	Tomadas demais cômodos	F+N+T	220		14	
17	Tomadas ar condicionado	F+N+T	220		13	
18	Tomadas ar condicionado	F+N+T	220			1
19	Tomadas ar condicionado	F+N+T	220			1
20	Tomadas vestiários	F+N+T	220		4	
TOTAL		F+FF+N+T	220	46	31	13
					2	
					72450	RST 25 90

OBS: Disjuntor geral conforme demanda calculada



MUNICÍPIO DE CORDILHEIRA ALTA

DESCRIÇÃO
Construção de vestiários e adequações nas instalações do
Complexo Esportivo Municipal

ESCALA
Indicada

ENDEREÇO DA OBRA
Rua. Rosa Linda, Bairro Rosa Linda, Quadra 17- Cordilheira Alta/SC

DATA
junho/2024

CONTEÚDO
Projeto instalações elétricas

ÁREA
549,00m²

RESPONSÁVEL TÉCNICO PELO PROJETO

FRANCHA

Mireli Pezzini Rocha

01/01

ARQUIVO
Vestiários - P elétrico