


Vai para sistema de tratamento de esgoto

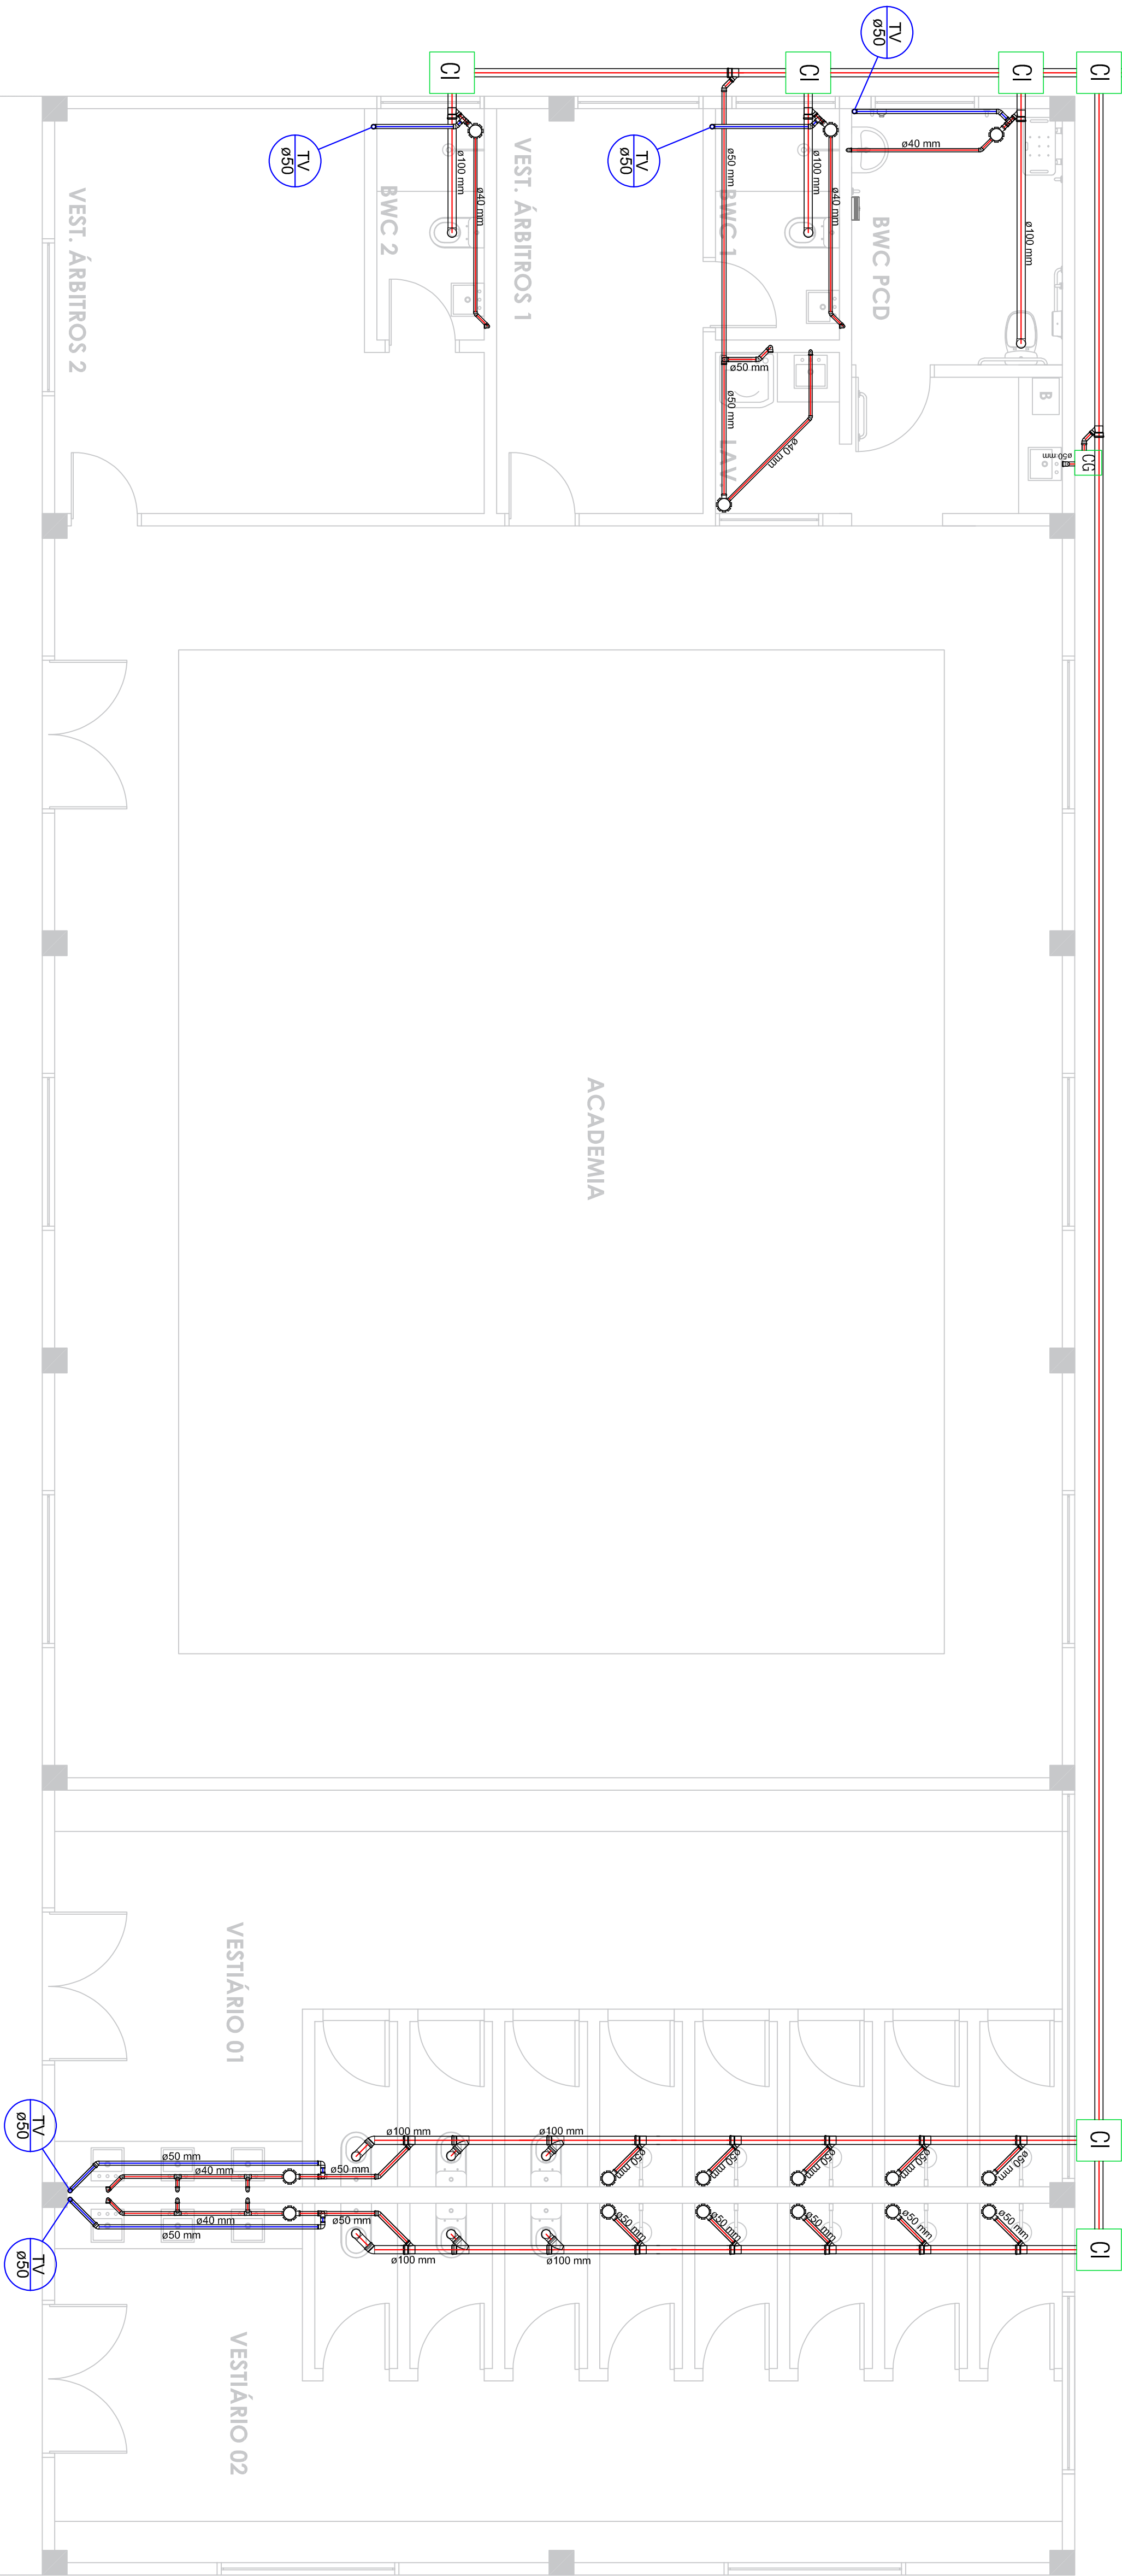


ÁREA DE PISO COBERTA
A:150,00 m²

Planta Baixa Projeto Sanitário

ESC.: 1/75

PROJEÇÃO COBERTURA

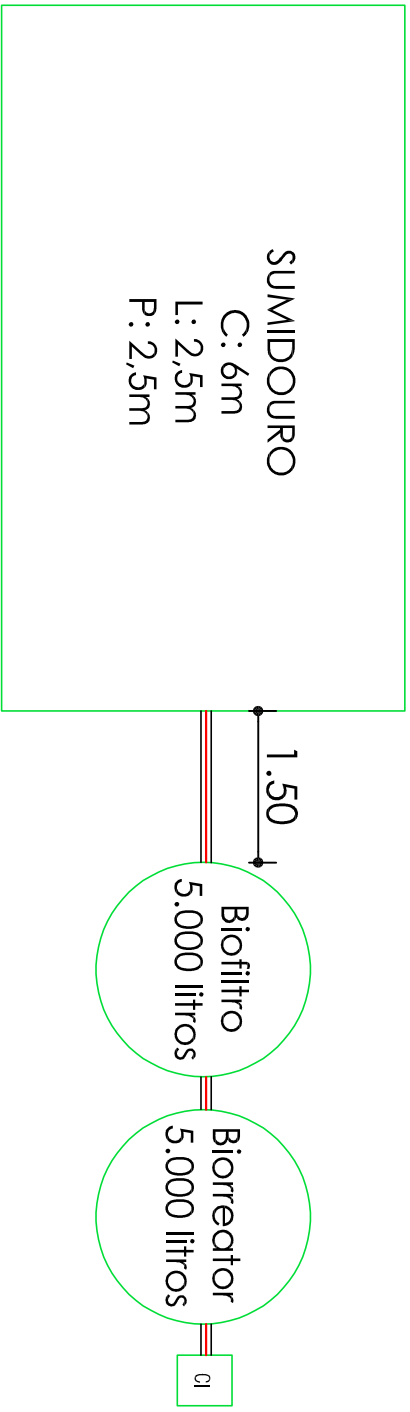

Planta Baixa Sistema de tratamento de esgoto

ESC.: 1/75

- LEGENDA P. SANITÁRIO**
 - CAIXA DE REJEÇÃO DE ESGOTO
 - COLETA DE ESGOTO
 - TUBO DE VENTILAÇÃO

- OBSEVAÇÕES:**
MUNICÍPIO DE CORDILHEIRA ALTA

DESCRIÇÃO	ESCALA
Construção de vestiários e adequações nas instalações do Complexo Esportivo Municipal	Indicada
ENDEREÇO DA OBRA	DATA
Rua. Rosa Linda, Bairro Rosa Linda, Quadra 17- Cordilheira Alta/SC	Junho/2024
CONTEÚDO:	ÁREA
Projeto hidrossanitário – plantas e detalhes	549,00m²
RESPONSÁVEL TÉCNICO PELO PROJETO	DESENHO
Mireli Pezzini Rocha CREA-SC 123037-7	Mireli
FRANCHA	ARQUIVO
01/02	Vestiários - P. Hidrossanitário