


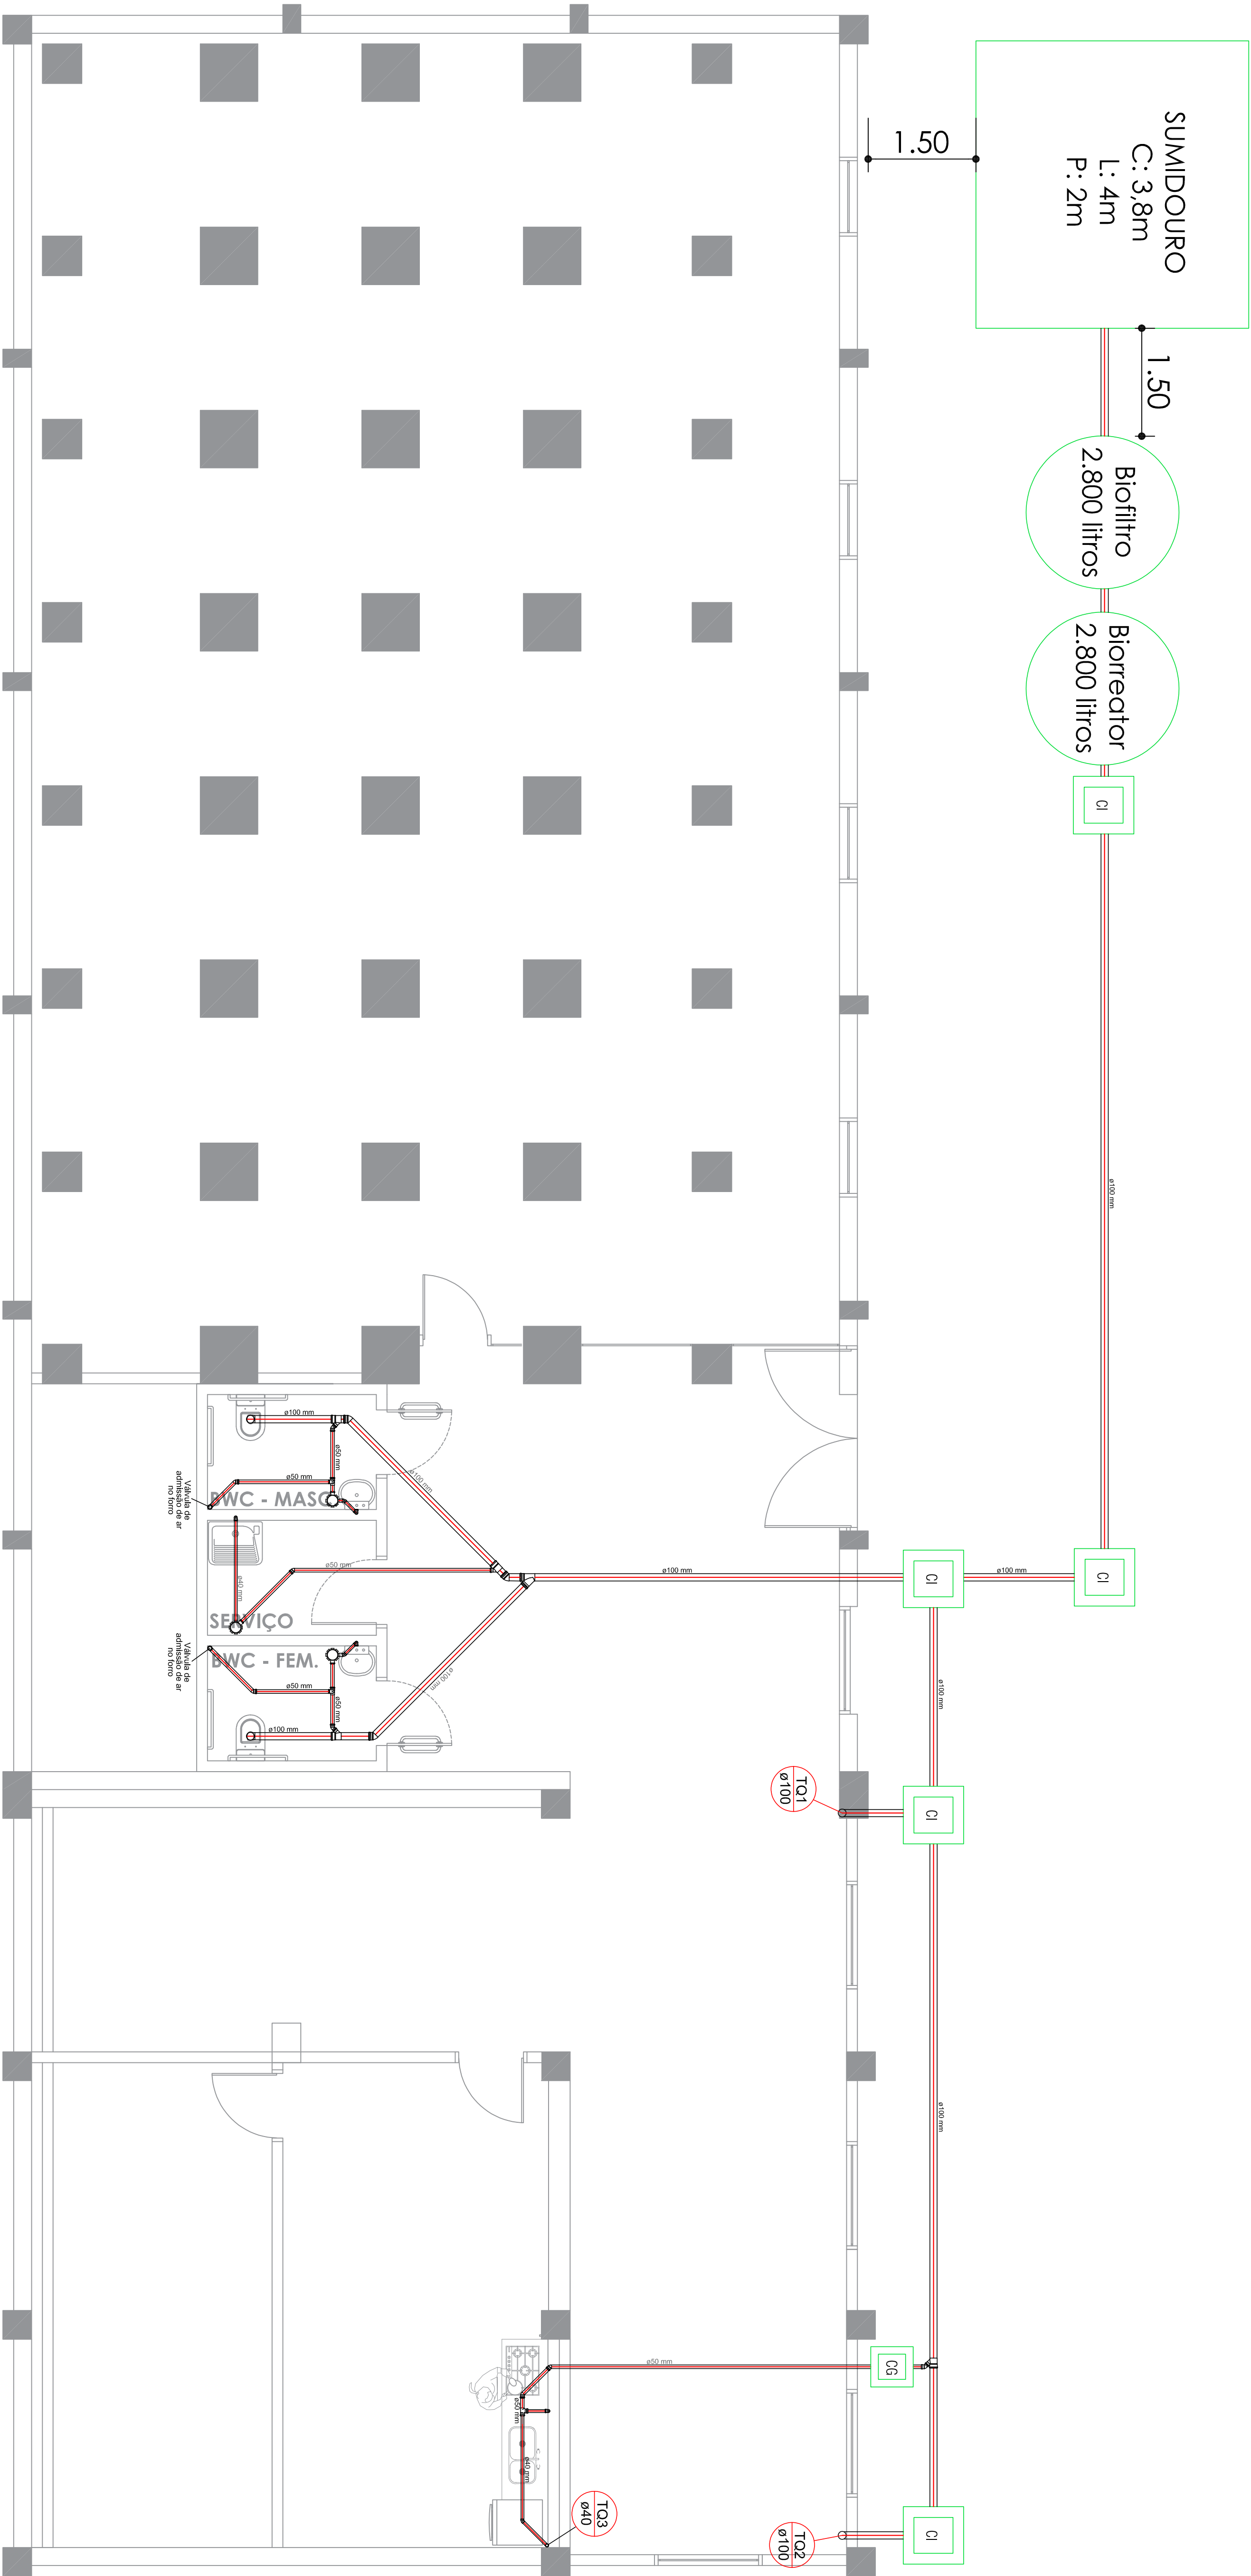

Planta Baixa Pav. Subsolo - Instalações Sanitárias

ESC.: 1/50


LEGENDA P. SANITÁRIO

CI CAIXA DE INSPEÇÃO

CG CAIXA DE GORDURA

CAIXA SIFONADA COM GRELHA
TUBO DE ESGOTO

CAIXA DE INSPEÇÃO 60 x 60 cm SEM ESCALA

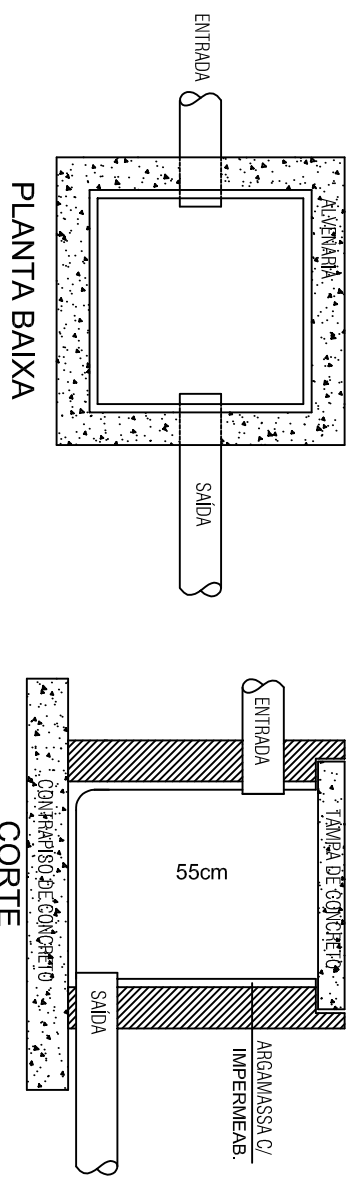

MUNICÍPIO DE CORDILHEIRA ALTA

DESCRIÇÃO:

Fábrica de Cultura
Reutilização Morio São Domingos

ESCALA:
Indicada

DATA:
Agosto / 2025

ENDEREÇO DA OBRA:
Av. Férmino Tozzo, Quadra 03 – Centro de Cordilheira Alta

CONTEÚDO:
Projeto Hidrossanitário

ÁREA:
6.09,09m²

RESPONSÁVEL TÉCNICO PELO PROJETO:

FRANCHA:
Mireli

Mireli Pezzini Rocha
CREA-SC 123037-7

01/05

ARQUIVO:
Hidross. 2025