


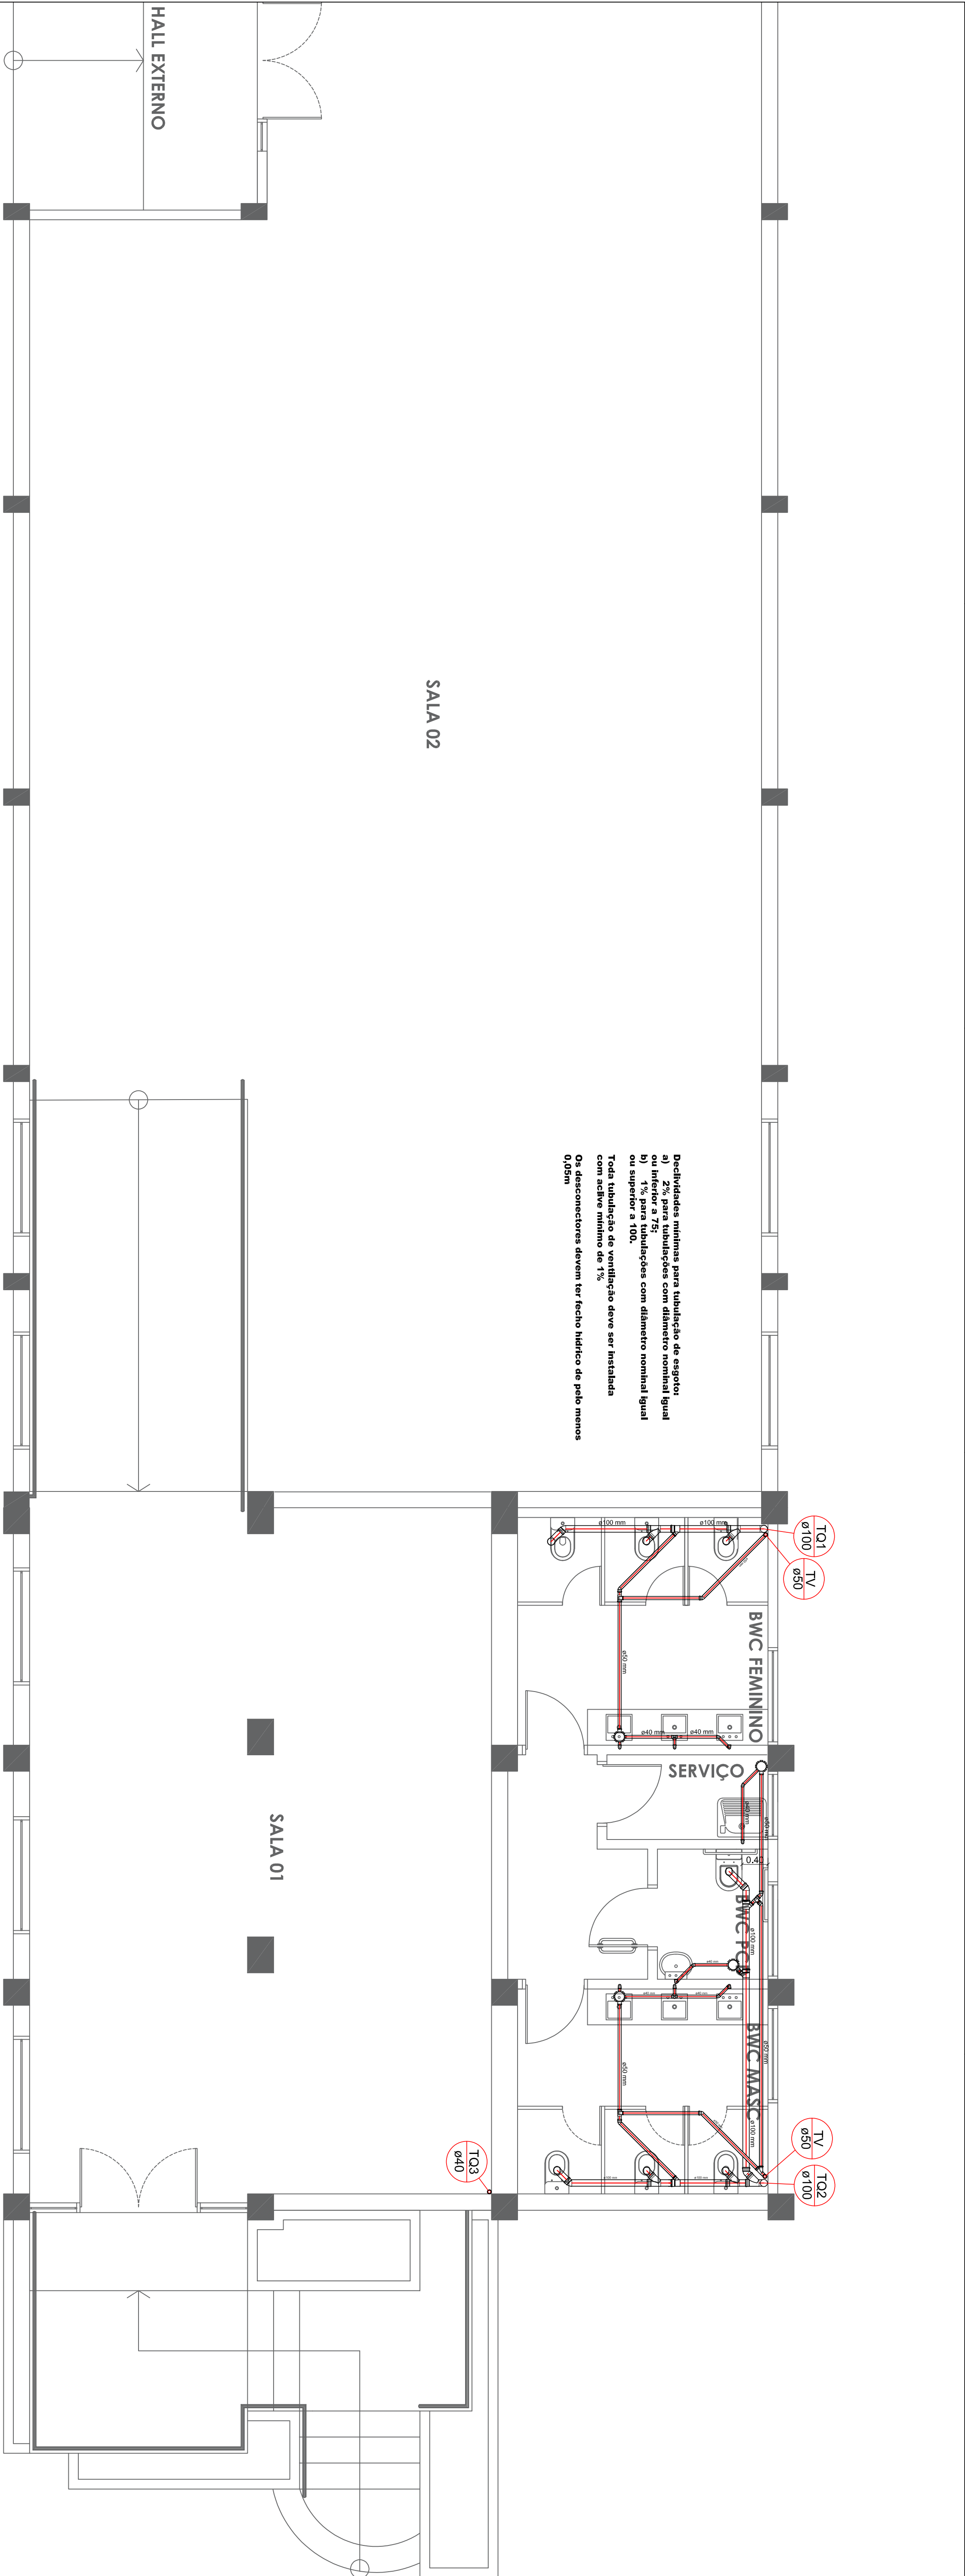

Planta Baixa Pav. Térreo - Instalações Sanitárias

ESC.: 1/50

LEGENDA P. SANITÁRIO

CI CAIXA DE INSPEÇÃO

CG CAIXA DE GOROURA

CAIXA SIFONADA COM GRELHA
TUPO DE ESGOTO

MUNICÍPIO DE CORDILHEIRA ALTA

DESCRIÇÃO: Fábrica de Cultura
Revitalização Morro São Domingos

ENDEREÇO DA OBRA: Av. Férmino Tozzo, Quadra 03 – Centro de Cordilheira Alta

CONTEÚDO: Projeto Hidrossanitário

RESPONSÁVEL TÉCNICO PELO PROJETO: Mireli Pezzini Rocha

02/05

ARQUIVO: Hidross. 2025