


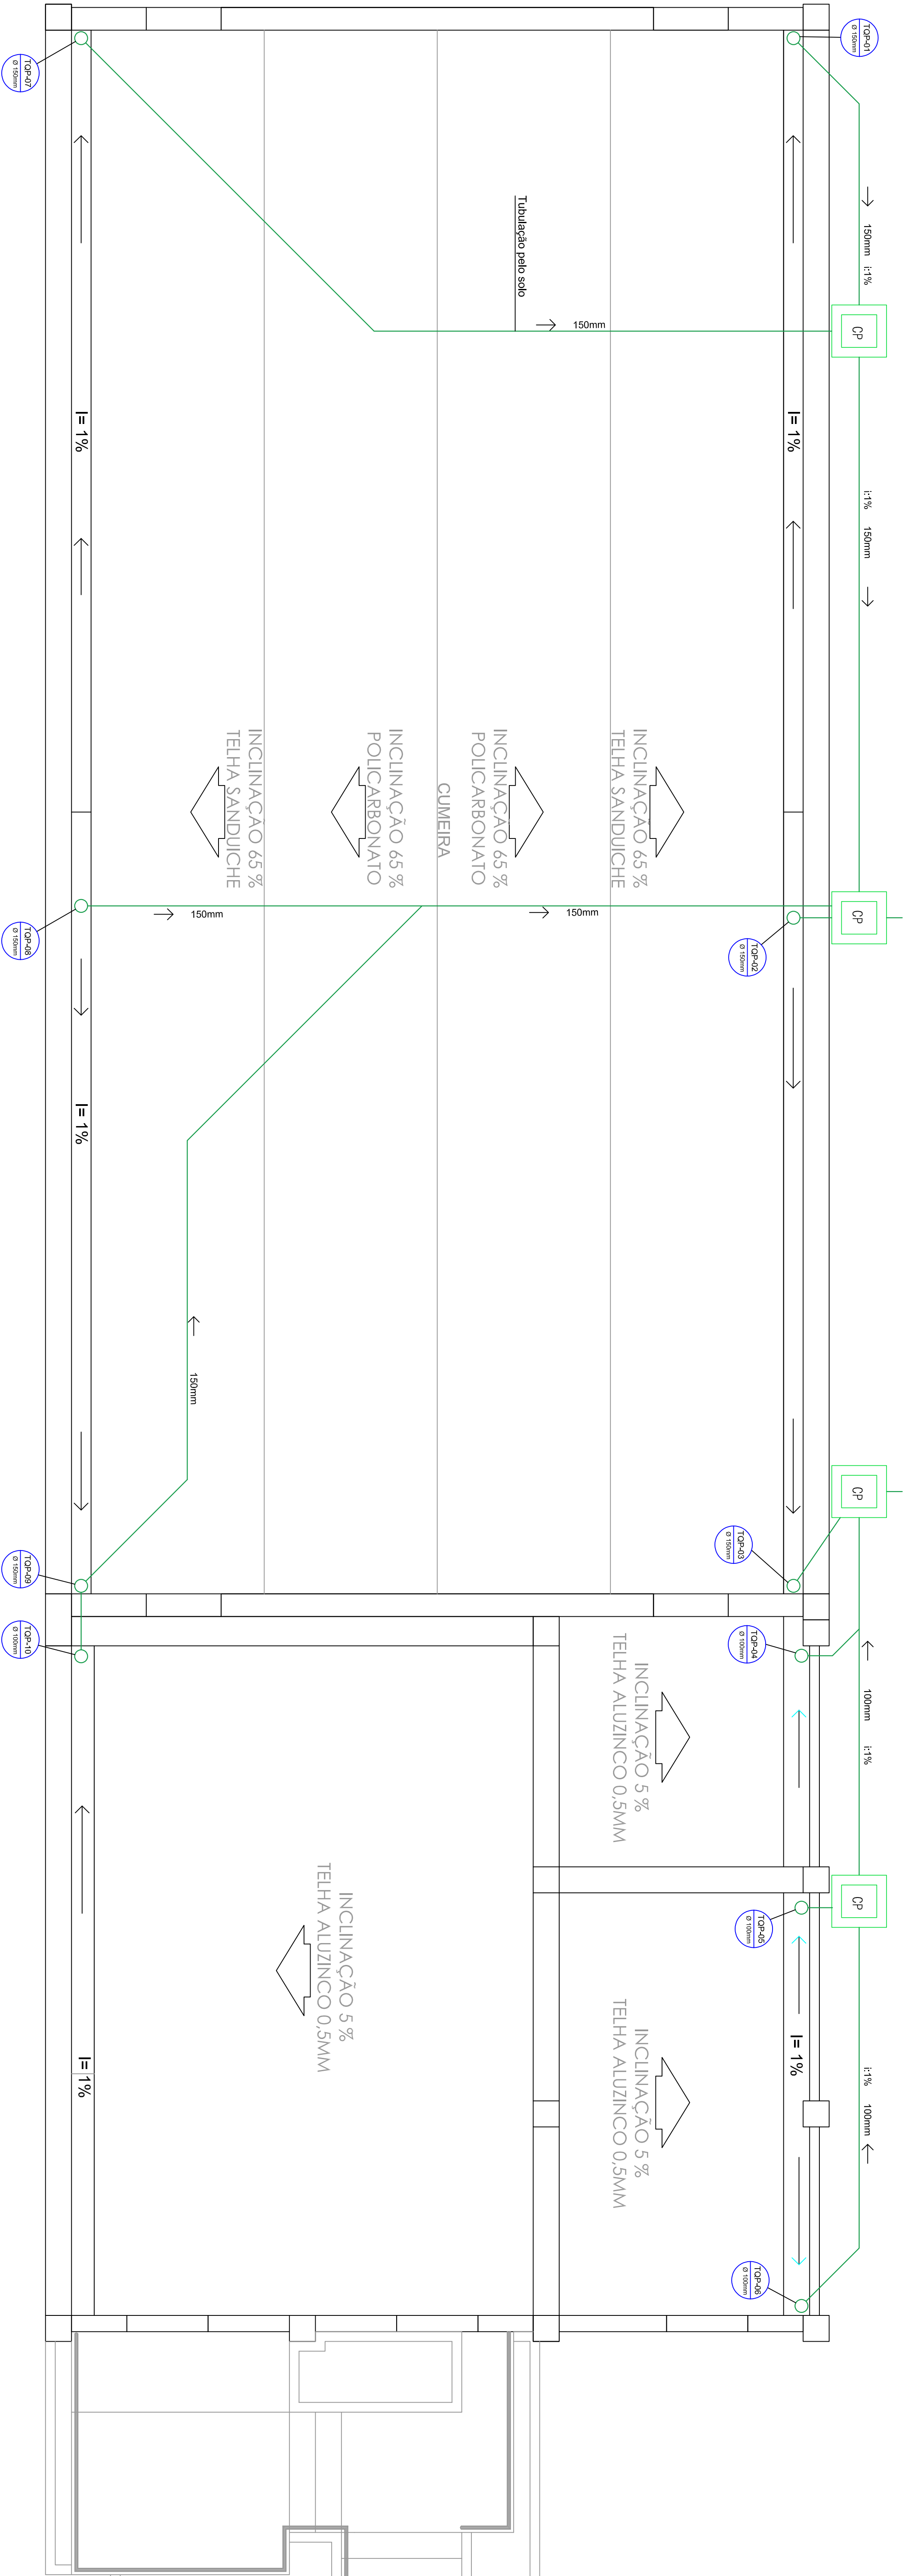

Planta Baixa Cobertura - Instalações de Drenagem Pluvial

ESC.: 1/50



MUNICÍPIO DE CORDILHEIRA ALTA

DESCRIÇÃO: Fábrica de Cultura
Revitalização Monho São Domingos

ESCALA: Indicada

ENDEREÇO DA OBRA: Av. FERNÃO TORZO, Quadra 03 – Centro de Cordilheira Alta

DATA: Agosto /2025

CONTEÚDO: Projeto Hidrosanitário

ÁREA: 609,09m²

RESPONSÁVEL TÉCNICO PELO PROJETO: Mireli Pezzini Rocha

FRANQUIA: Mireli

ÁREA: 609,09m²

ARQUIVO: Hidros. 2025

05/05