
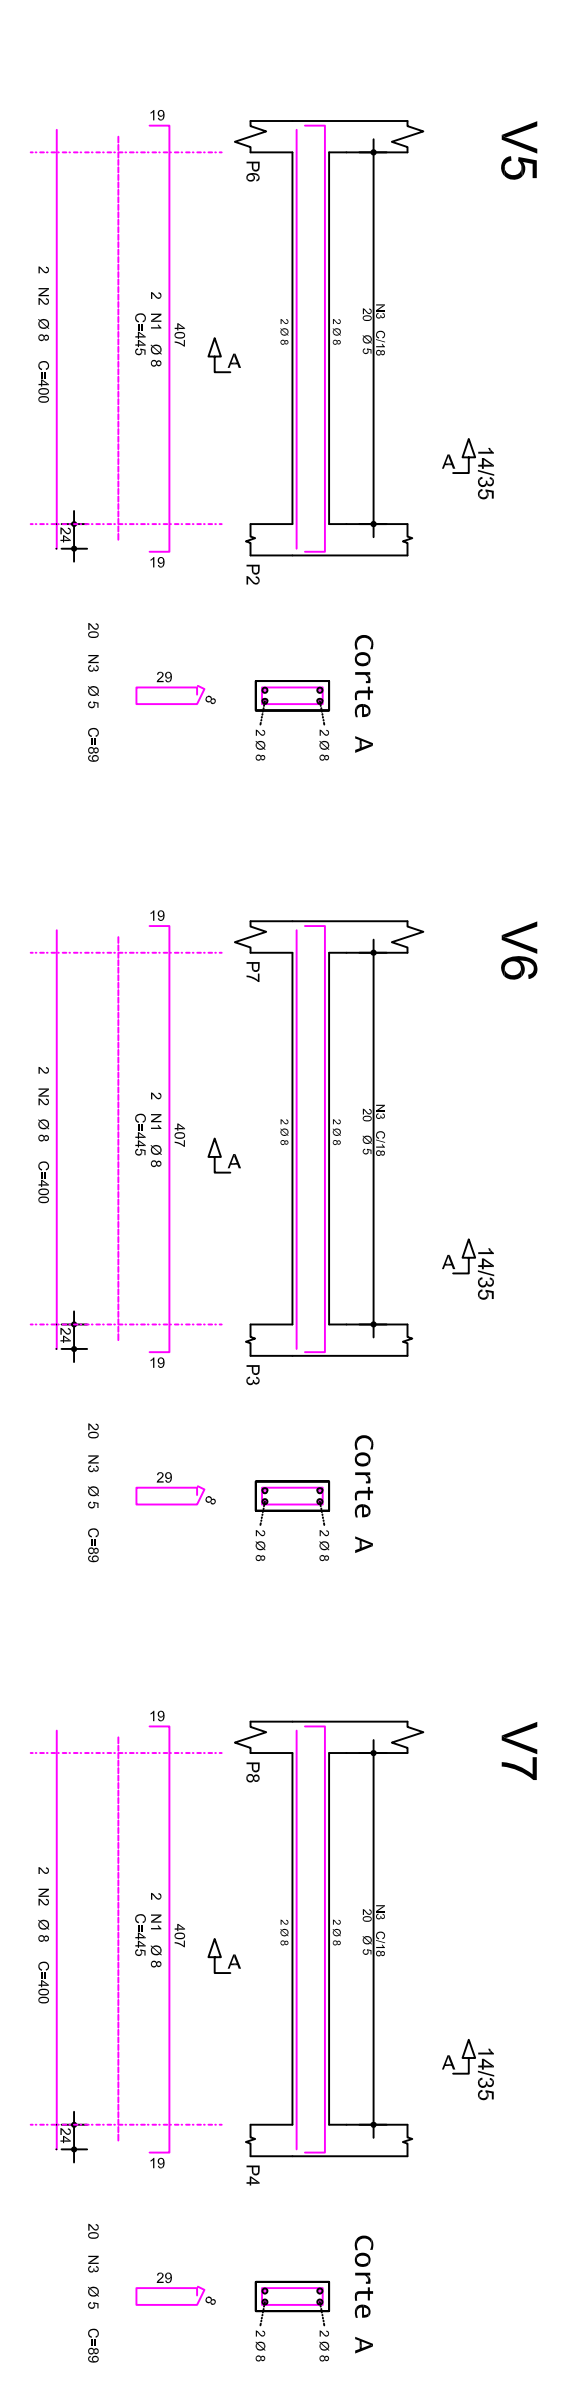


PLANTA DE FORMAS - PAVIMENTO SUBSOLO NÍVEL 0,00 m

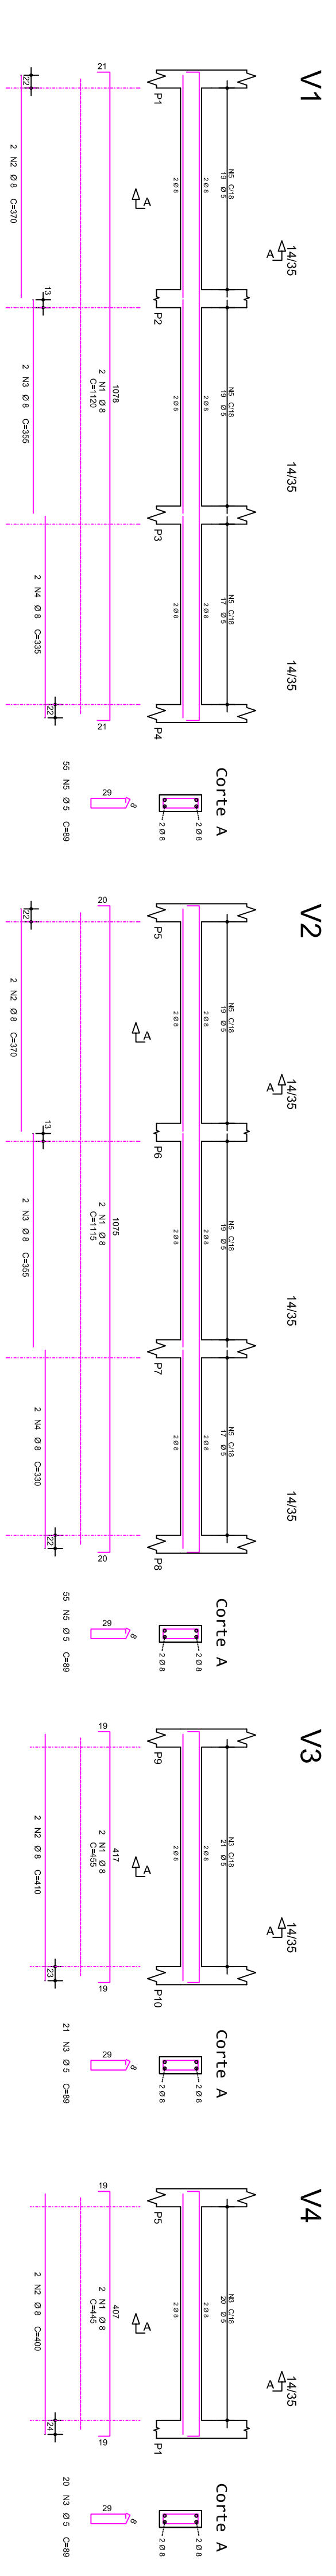

ARMAÇÃO DAS VIGAS BALDRAME - PAVIMENTO SUBSOLO


MUNICÍPIO DE CORDILHEIRA ALTA

GOVERNO MUNICIPAL






