



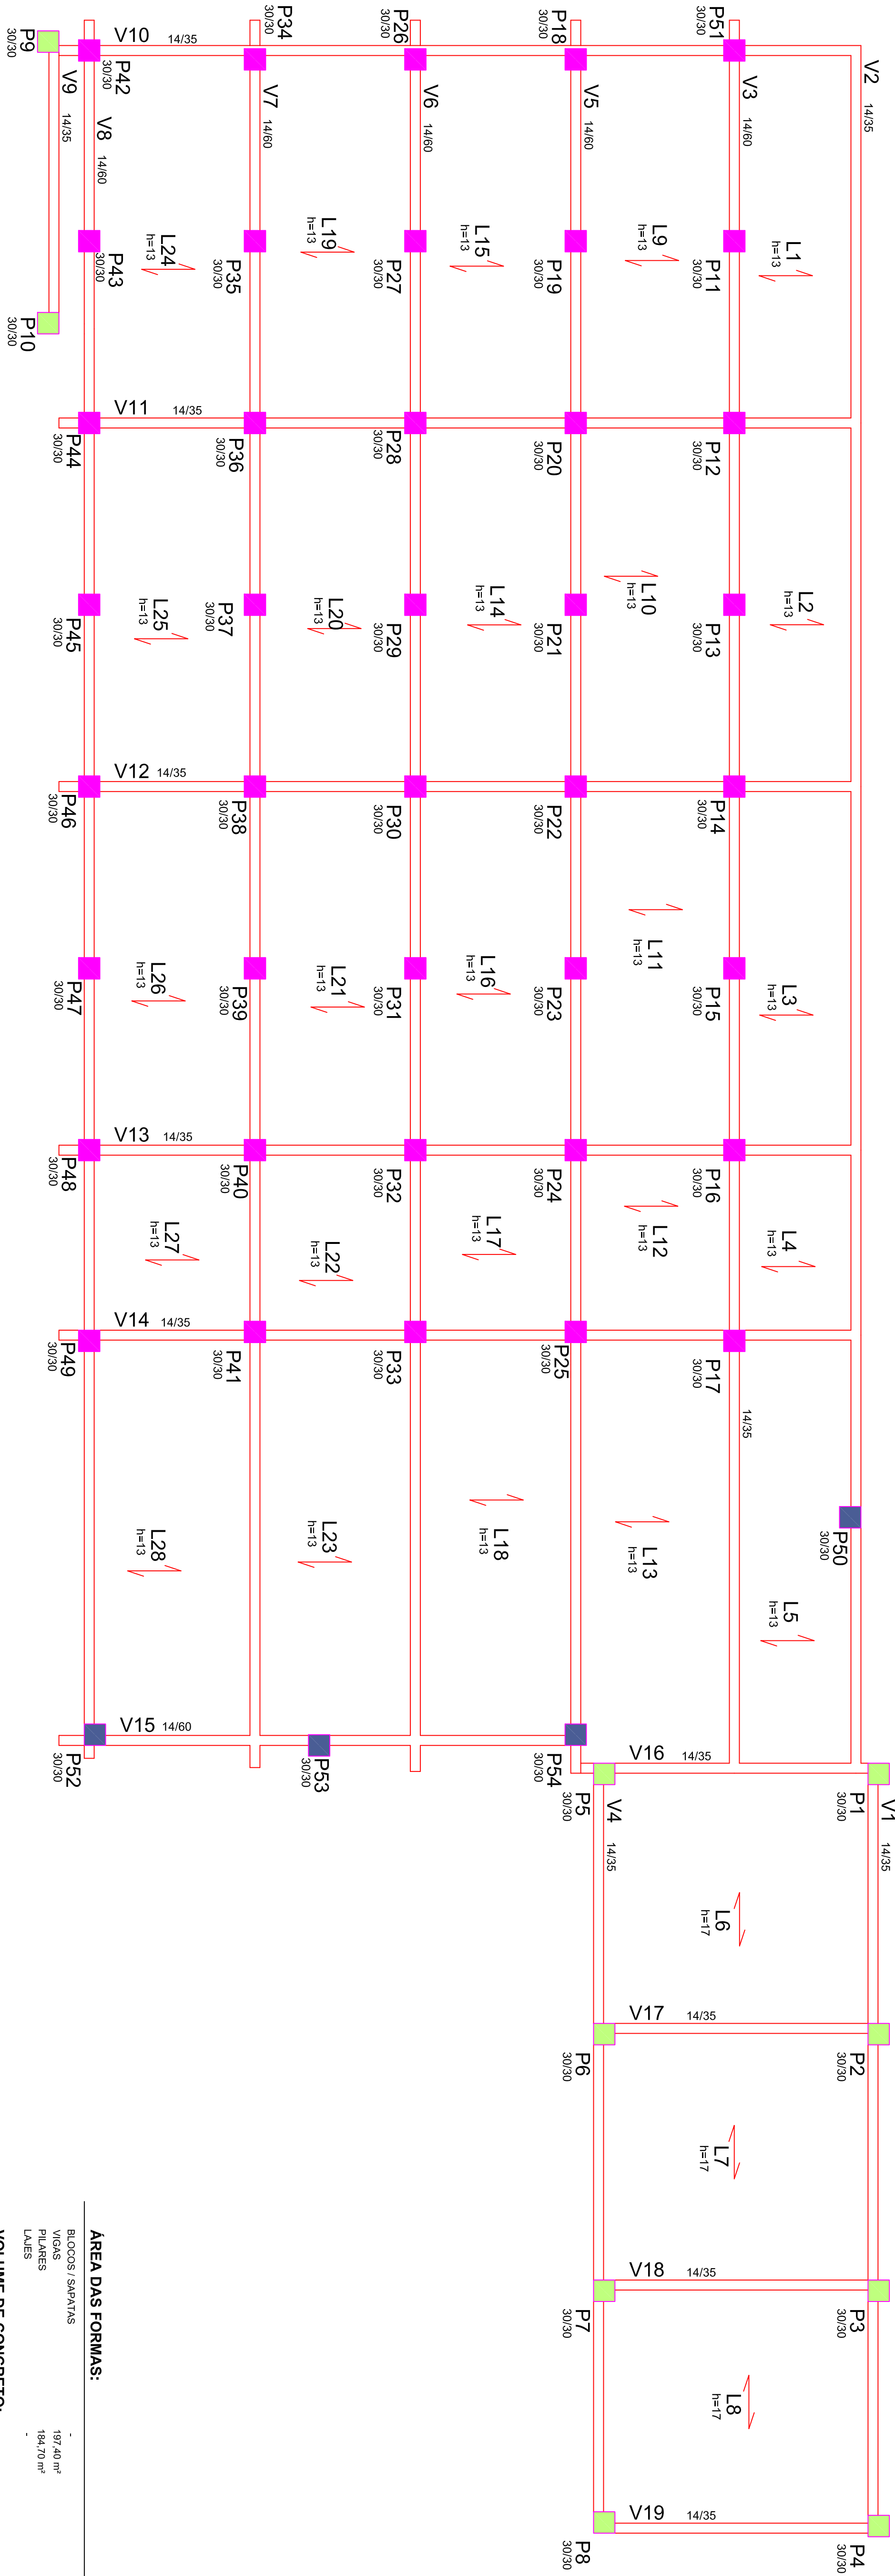

PLANTA DE FORMAS - PAVIMENTO TÉRREO NÍVEL 2,85 m

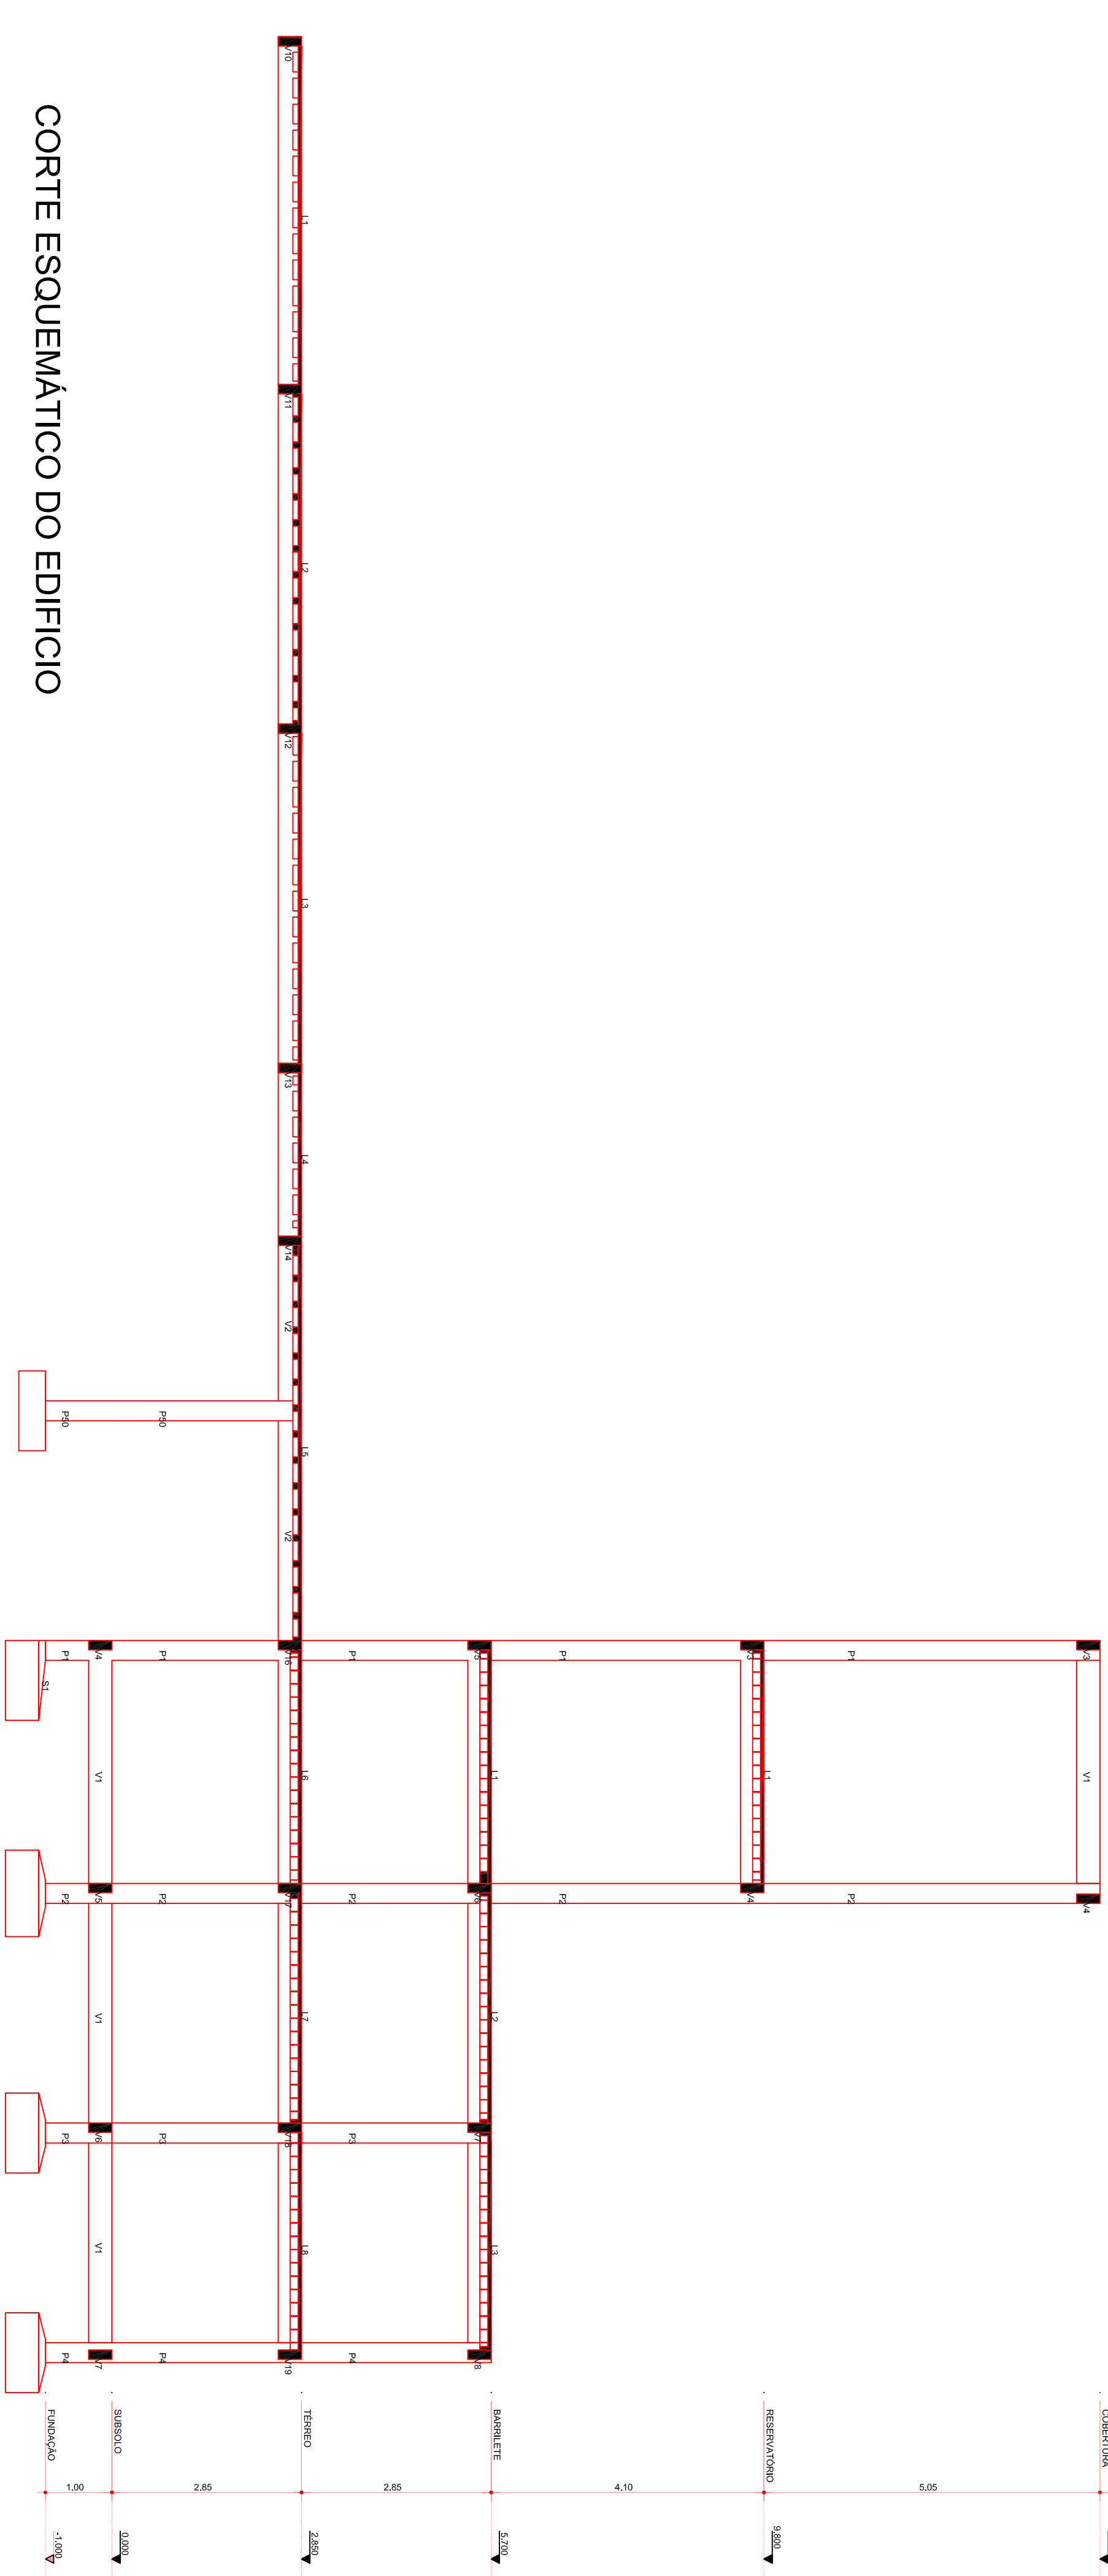

ÁREA DAS FORMAS:

BLOCOS / SAPATAS	197,40 m²
VIGAS	184,70 m²
PLAQUES	-
LAJES	-

VOLUME DE CONCRETO:

BLOCOS / SAPATAS	14,90 m³
VIGAS	13,90 m³
PLAQUES	19,69 m³
LAJES	-

CONCRETO CLASSE

BLOCOS / SAPATAS	C30
VIGAS	C30
PLAQUES	C30
LAJES	C30

NOTAS:

- 1 - PROJETO EXECUTIVO DE ACORDO COM A NORMA BRASILEIRA ABNT NBR 6113/2014 - PROJETO DE ESTRUTURAS DE CONCRETO - PROCEDIMENTO
- 2 - CLASSE DE AGRESSIVIDADE AMBIENTAL: I
- 3 - TOLERÂNCIA DE EXECUÇÃO NOS COBRIMENTOS:
 $\Delta x = 10 \text{ mm}$ (CONTROLE NORMAL DE EXECUÇÃO)
- 4 - OBRIGATORIO USO DE ESPAÇADORES PLÁSTICOS OU DE CONCRETO PARA GARANTIR COBRIMENTOS.
- 5 - O CONCRETO DEVE ATENDER AS ESPECIFICAÇÕES DA NORMA BRASILEIRA ABNT NBR 12655:1996 - CONCRETO - PREPARO, CONTROLE E RECEBIMENTO - PROCEDIMENTO
- 6 - A EXECUÇÃO DA ESTRUTURA DEVE OBEDECER AS PRESCRIÇÕES DA NORMA BRASILEIRA ABNT NBR 14931:2003 - EXECUÇÃO DE ESTRUTURAS DE CONCRETO - PROCEDIMENTO

LEGENDA

	PLAQUES QUE SEQUEM		PLAQUES MUDAM SEÇÃO		LAJES NERVURADAS
	PLAQUES QUE NASCEM		VIGAS COM REBAIXO		LAJES TRELIÇADAS
	PLAQUES QUE MORREM		LAJE PRE-MOLDADA		LAJES RAMPA
	PLAQUES QUE NASCEM NO PAVIMENTO SUPERIOR				



MUNICÍPIO DE CORDILHEIRA ALTA

DESCRIÇÃO DO PROJETO ESTRUTURAL Projeto de Estrutura de Concreto para a Revitalização do Morro São Domingos	ESCALA 1:50
ENDEREÇO DA OBRA Av. Ferreira Tozzo, Quadra 03 – Centro de Cordilheira Alta	DATA Nov/2022
CONTEÚDO: PAVIMENTO TÉRREO - CORTE ESQUEMÁTICO Planta de Formas	ÁREA 636,00m²
RESPONSÁVEL TÉCNICO PELO PROJETO: Valdemar Martins CREA-SC 123308-7	PARA QUAL: 03/09
	DESENHO: Fernanda Bre...
	ARQUIVO: Est. Mocho 2022