



Pavimento Térreo - Armadura negativa principal

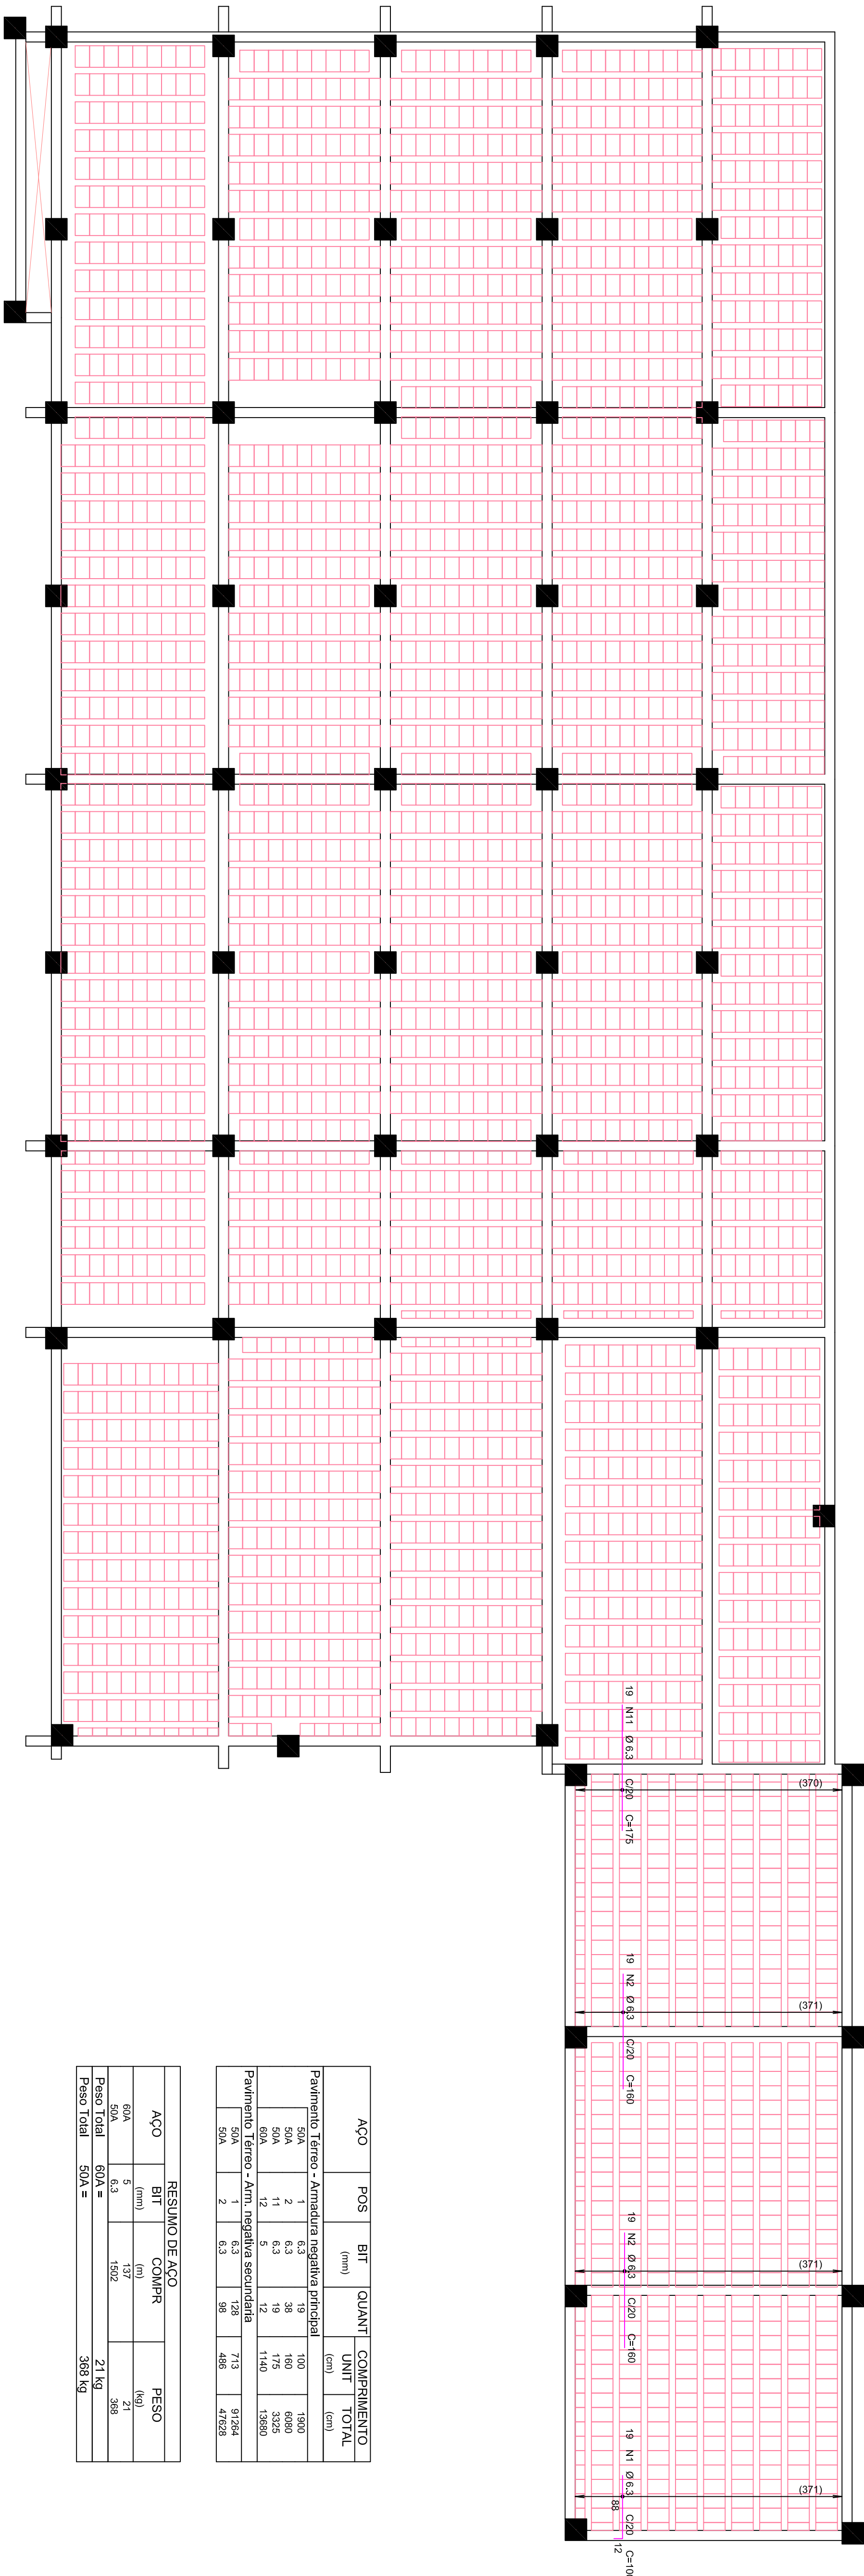

ACO	POS	BIT	QUANT	COMPRIMENTO	UNIT	TOTAL
		(mm)	(m)	(m)		(m)
Pavimento Térreo - Armadura negativa principal						
60A	1	6.3	190	1800		
50A	2	6.3	160	6080		
50A	11	6.3	175	3325		
50A	12	6.3	1140	13880		
Pavimento Térreo - Armadura negativa secundária						
60A	2	6.3	98	4728		

RESUMO DE AÇO				PESO
ACO	BIT	COMPR		(kg)
60A	5	137		21
50A	6.3	1902		388
Peso Total 60A =				21 kg
Peso Total 50A =				388 kg

Pavimento Térreo - Armadura negativa secundaria

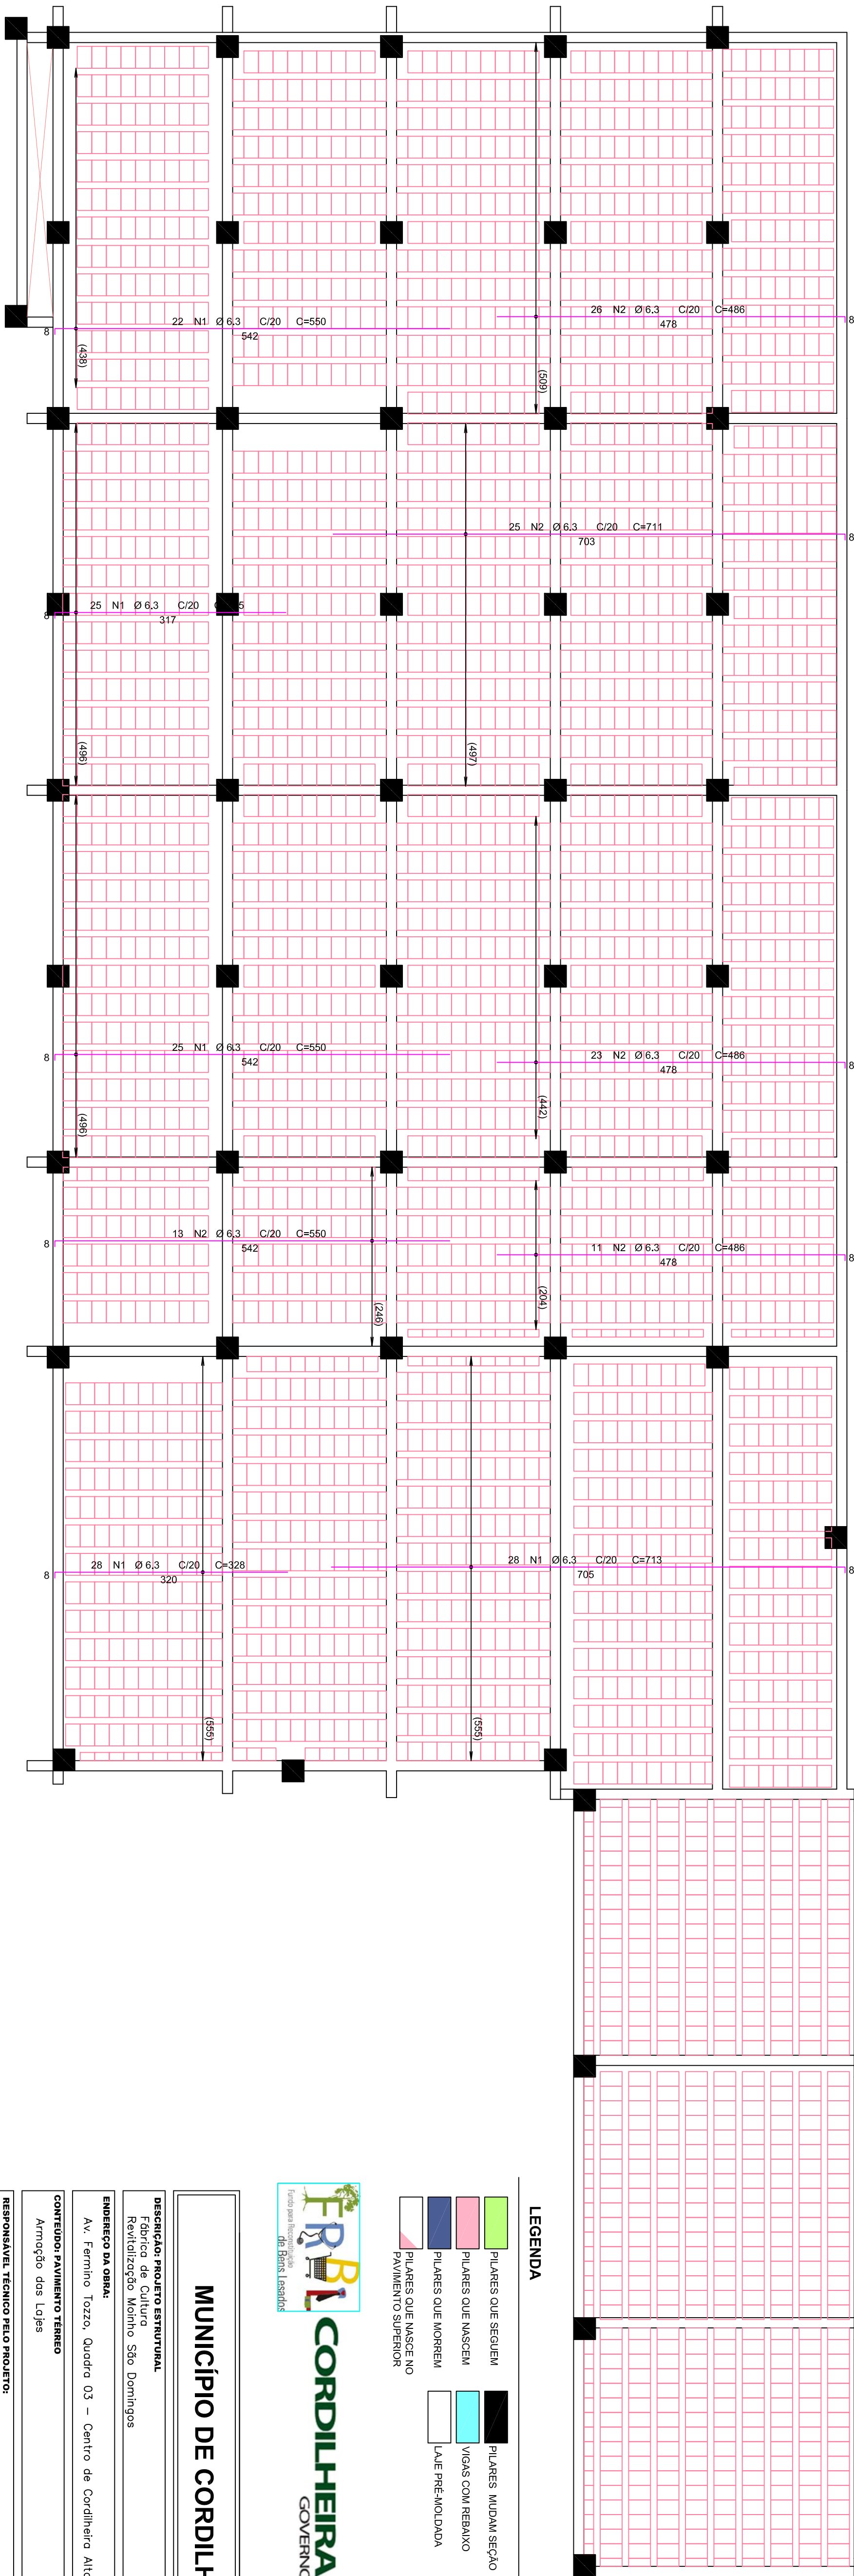

LEGENDA

PILARES QUE SEQUEM

PILARES QUE NASCEM

PILARES QUE MORREM

PILARES QUE NASCEM NO PAVIMENTO SUPERIOR

PILARES MUDAM SEÇÃO

VIGAS COM REBAIXO

LAJE PRE-MOLDADA

LAJES RAMPA

LAJES NERVURADAS

LAJES TRELIÇADAS



MUNICIPIO DE CORDILHEIRA ALTA

DISCIPLINA PROJETO ESTRUTURAL

Edição de Projeto

Revisão de Projeto

Av. Fermano Tozzo, Quadra 03 - Centro de Cordilheira Alta

CONTÉUDO: PAVIMENTO TÊRREO

Armador dos Lajes

RESPONSÁVEL TÉCNICO PELO PROJETO:

ESCALA

1:50

DATA

Nov/2022

ÁREA

636,00m²

DESENHO:

Fernanda Bre.

PARA

04/09

ARQUIVO

Est. Moisés 2022

Valdemar Martins

CREA-SC 123308-7