



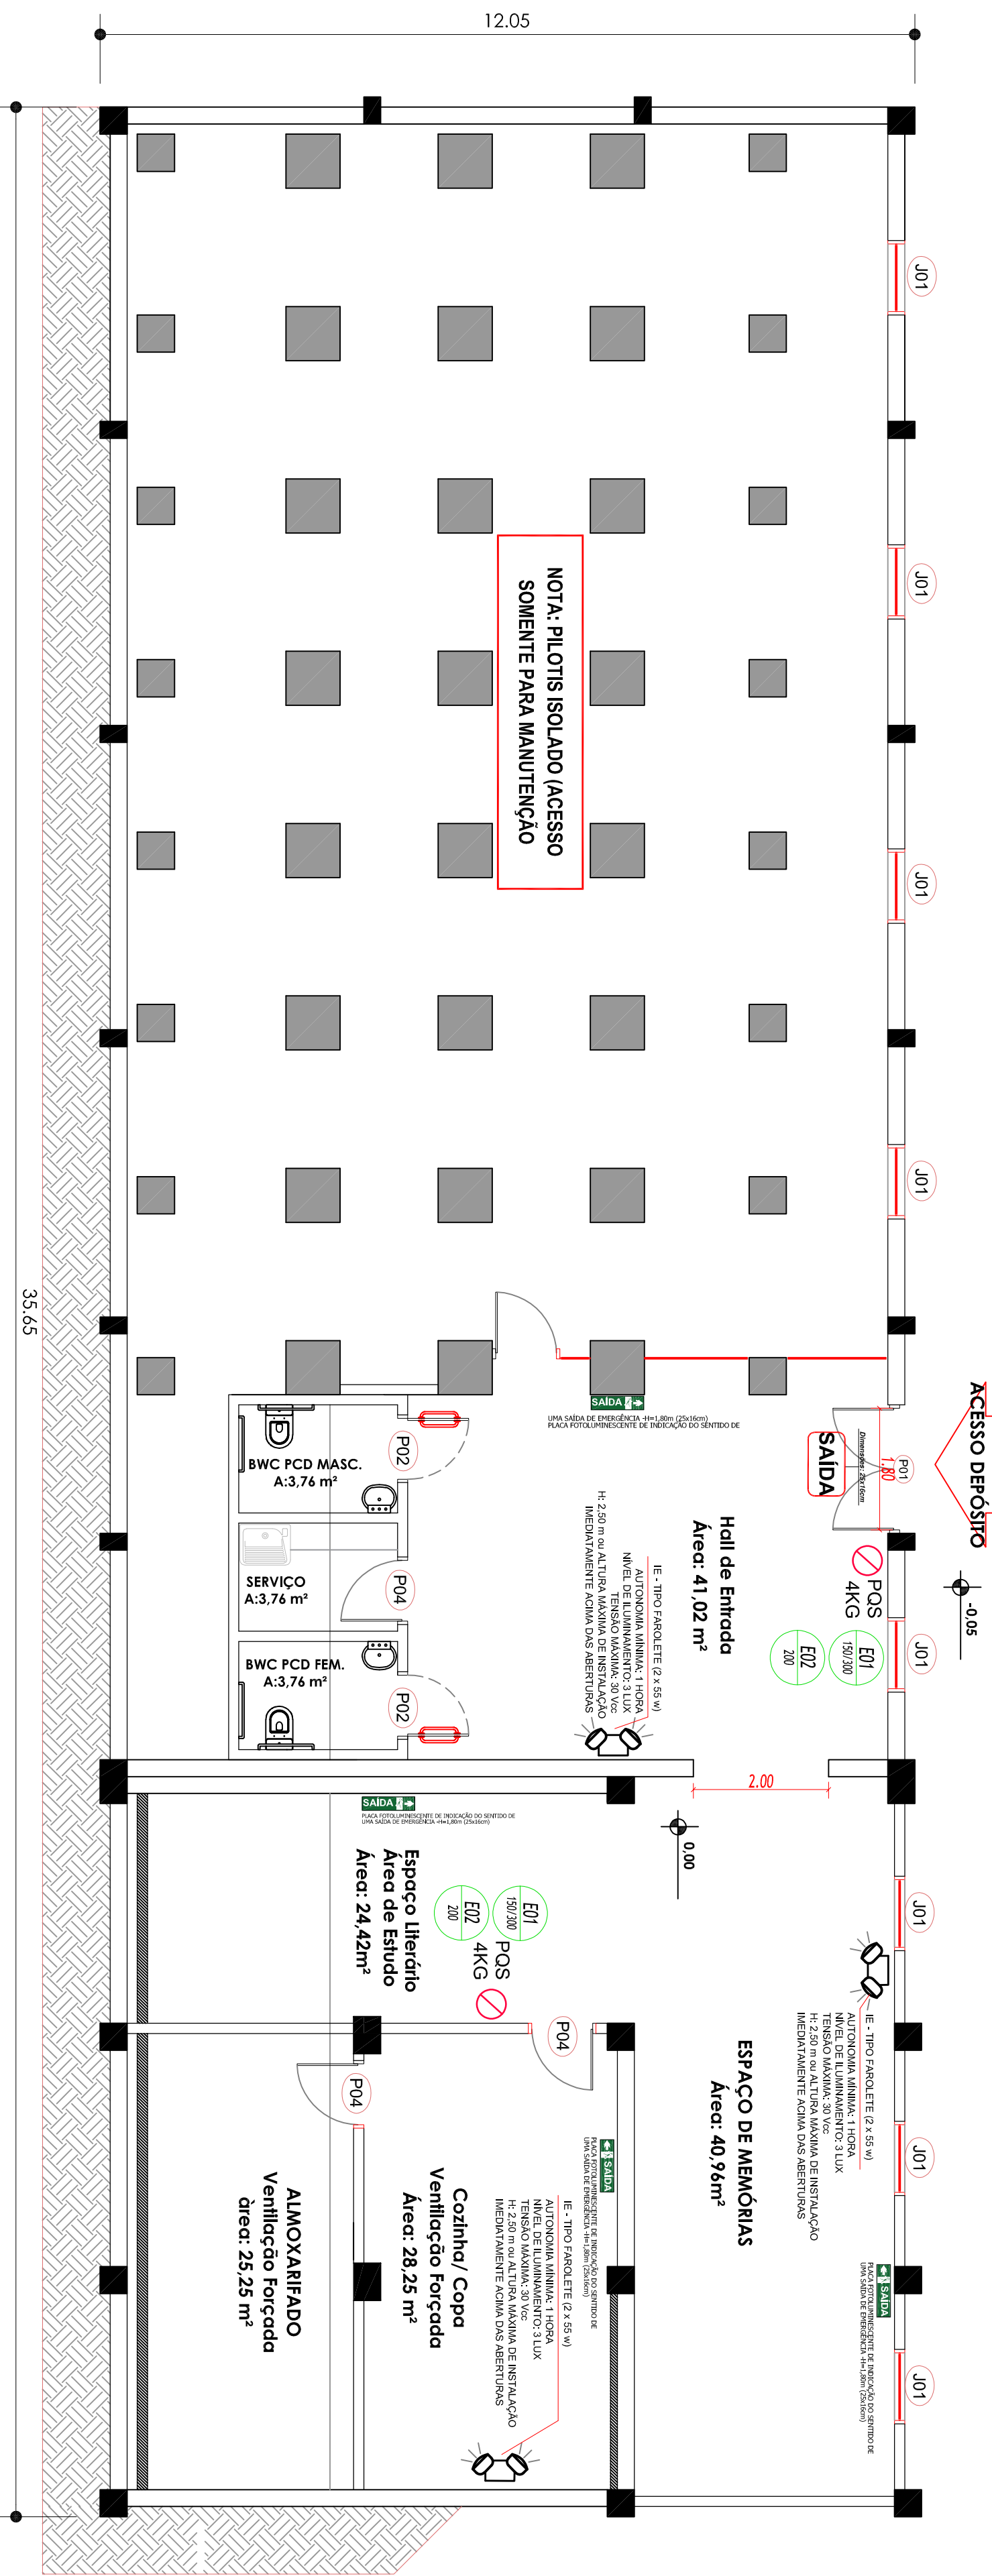

Planta Baixa Pav. Subsolo - Depósito

ÁREA: 190,41 m²

ESC.: 1/100

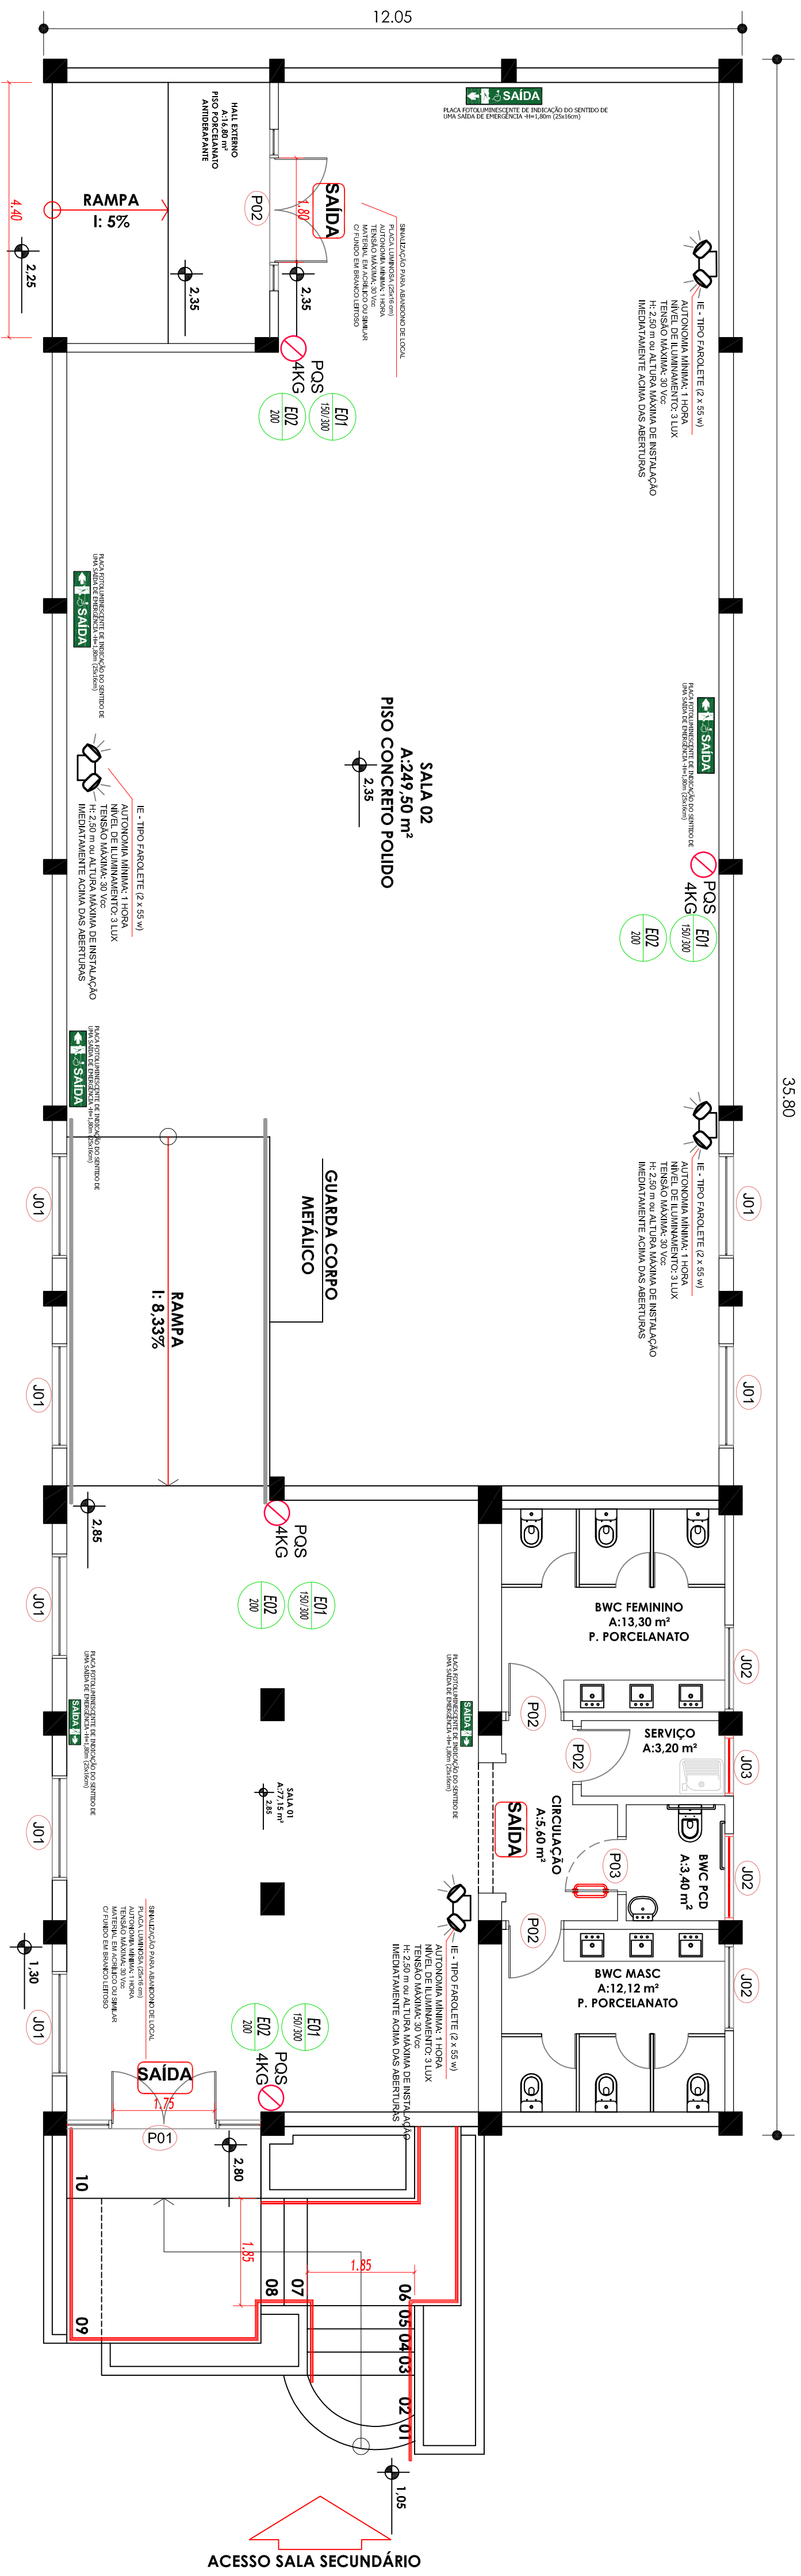


Planta Baixa Pav. Térreo


ÁREA: 418,58 m²

ESC.: 1/100

DETALHE DA ESCADA

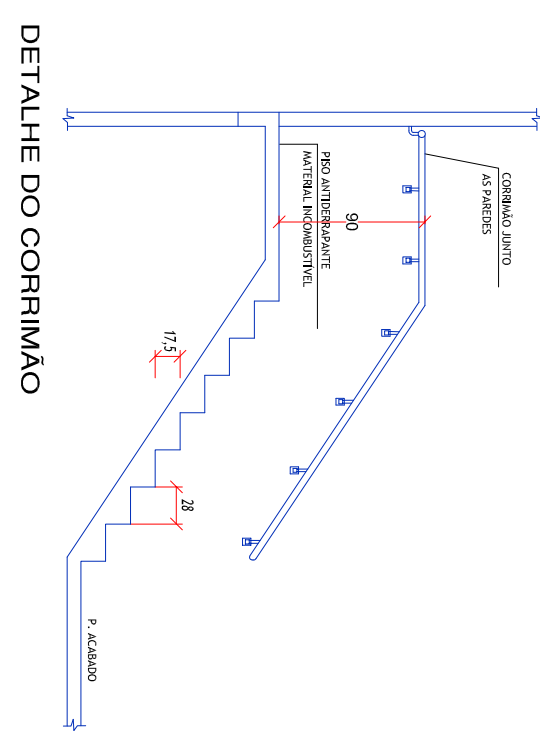


DETALHE DO CORRIMÃO

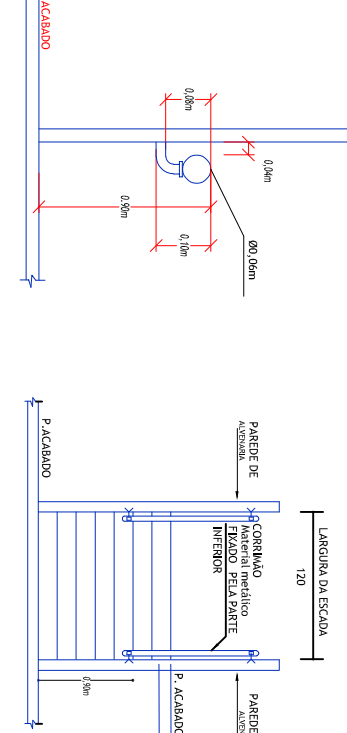

REQUISITOS DO CORRIMÃO

ESTAR SITUADO ENTRE 0,80 A 0,92 A PARTIR DO NÍVEL DA SUPERFÍCIE DO DEGRAU, MEDIDA ESTÁ TOMADA VERTICALMENTE DA BOBDA DO DEGRAU AO TIPO DO CORRIMÃO. SER FIXADO SOMENTE PELA PARTE INFERIOR. SER LACONADO ABAIXO DO CUMETAL DAS PAREDES. SER CONSTRUÍDO DE FORMA A REPERIR CONTÍNUO DESNIVELAMENTO DAS MODAS AO LONGO DE SEU COMPRIMENTO E NÃO PROPORCIONAR EFEITO DE CAMICÃO.

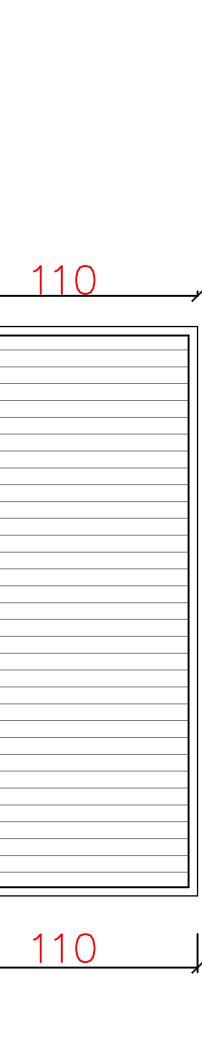

DETALHE DAS GRADE GUARDA CORPO



MUNICÍPIO DE CORDILHEIRA ALTA

DESCRIÇÃO	ESCALA
Fábrica de Cultura	Indicada

ENDEREÇO DA OBRA	DATA
Av. Férmino Tozzo, Lote 03, Quadra 03 – Centro de Cordilheira Alta	Março/2025

CONTEÚDO	ÁREA
Planta Baixa Subsolo, Planta Baixa Térreo, Detalhes	609,09m²

RESPONSÁVEL TÉCNICO PELO PROJETO	FRANCHA
Valdemar Martins	01/02

ARQUIVO
Preventivo Molho

LEGENDA E SÍMBOLOS	
	- LUMINÂNCIA DE EMERGÊNCIA TIPO BLOCO AUTÔNOMO COM DOIS NÍVEIS DE ILUMINAMENTO 3 LUX Índice de luminância: 2.200 Lúmens
	- LUMINÂNCIA DE EMERGÊNCIA TIPO BLOCO AUTÔNOMO EM LED Índice de luminância: 031 LUX para locais internos 061 LUX para ambientes de circulação e rampas
	NÚMERO DE INDICAÇÃO DAS SINALS DE EMERGÊNCIA

LEGENDA DA SINALIZAÇÃO DE EMERGENCIA		
000000	SÍMBOLO	DESCRIÇÃO
	SAÍDA DE EMERGENCIA TIPO BLOCO AUTONOMO COM DOIS NÍVEIS DE ILUMINAMENTO 3 LUX	SAÍDA PARA EVACUAÇÃO DE EMERGENCIA DO SÍTIO DE EMERGENCIA TIPO BLOCO AUTONOMO COM DOIS NÍVEIS DE ILUMINAMENTO 3 LUX
	SAÍDA DE EMERGENCIA TIPO BLOCO	

Uso comum	Uso comum
Uso comum	Uso comum

Uso comum

Uso comum

