


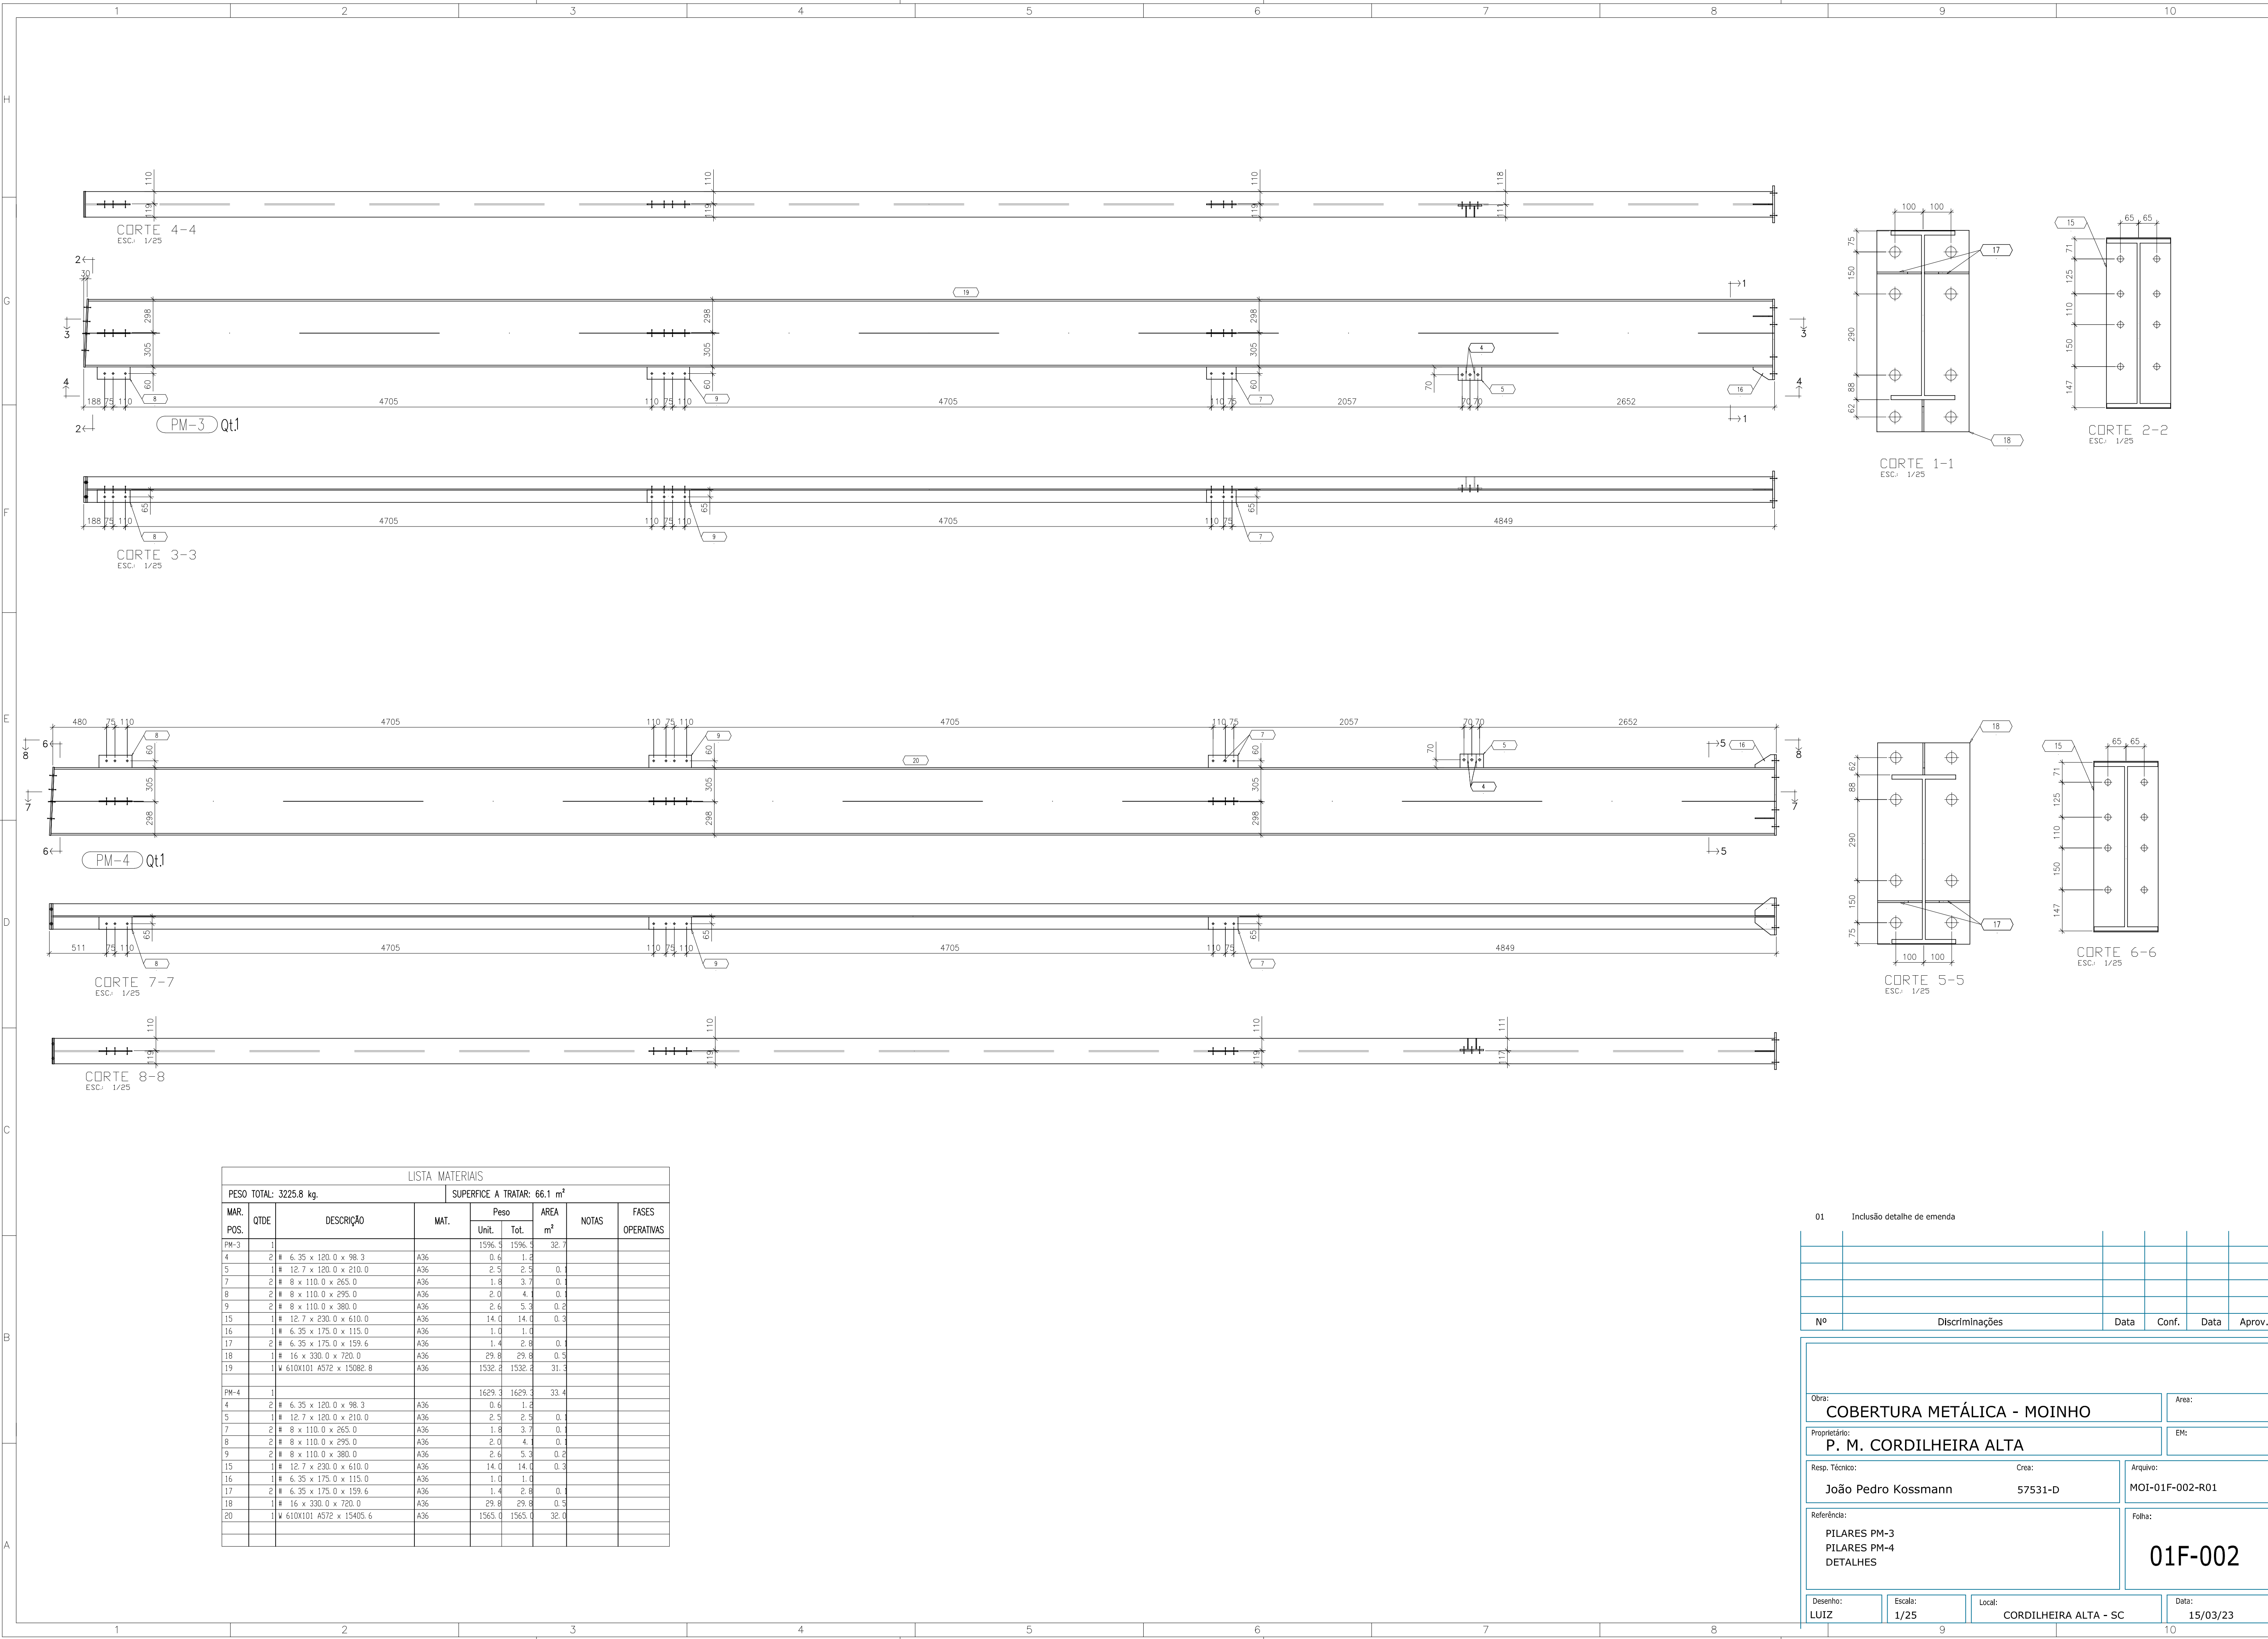

LISTA MATERIAIS							
PESO TOTAL: 3225,8 kg.				SUPERFICIE A TRATAR: 66,1 m²			
MAR. POS.	QTDE	DESCRIÇÃO	MAT.	Peso		AREA	NOTAS
				Unit.	Tot.	m²	
PM-3	1			1596,5	1596,5	32,7	
4	2	# 6,35 x 120,0 x 98,3	A36	0,6	1,2		
5	1	# 12,7 x 120,0 x 210,0	A36	2,5	2,5	0,1	
7	2	# 8 x 110,0 x 265,0	A36	1,8	3,7	0,1	
8	2	# 8 x 110,0 x 295,0	A36	2,0	4,1	0,1	
9	2	# 8 x 110,0 x 380,0	A36	2,6	5,3	0,2	
15	1	# 12,7 x 230,0 x 610,0	A36	14,0	14,0	0,3	
16	1	# 6,35 x 175,0 x 115,0	A36	1,0	1,0		
17	2	# 6,35 x 175,0 x 159,6	A36	1,4	2,8	0,1	
18	1	# 16 x 330,0 x 720,0	A36	29,8	29,8	0,5	
19	1	# 610X101 A572 x 15082,8	A36	1532,2	1532,2	31,3	
PM-4	1			1629,3	1629,3	33,4	
4	2	# 6,35 x 120,0 x 98,3	A36	0,6	1,2		
5	1	# 12,7 x 120,0 x 210,0	A36	2,5	2,5	0,1	
7	2	# 8 x 110,0 x 265,0	A36	1,8	3,7	0,1	
8	2	# 8 x 110,0 x 295,0	A36	2,0	4,1	0,1	
9	2	# 8 x 110,0 x 380,0	A36	2,6	5,3	0,2	
15	1	# 12,7 x 230,0 x 610,0	A36	14,0	14,0	0,3	
16	1	# 6,35 x 175,0 x 115,0	A36	1,0	1,0		
17	2	# 6,35 x 175,0 x 159,6	A36	1,4	2,8	0,1	
18	1	# 16 x 330,0 x 720,0	A36	29,8	29,8	0,5	
20	1	# 610X101 A572 x 15405,6	A36	1565,0	1565,0	32,0	

01	Inclusão detalhe de emenda				
Nº	Discriminações	Data	Conf.	Data	Aprov.
Obras: COBERTURA METÁLICA - MOINHO					
Proprietário: P. M. CORDILHEIRA ALTA					
Resp. Técnico: João Pedro Kossmann		Crea: 57531-D		Arquivo: MOI-01F-002-R01	
Referência: PILARES PM-3 PILARES PM-4 DETALHES				Folha: 01F-002	
Desenho: LUIZ		Escala: 1/25		Local: CORDILHEIRA ALTA - SC	
				Data: 15/03/23	