


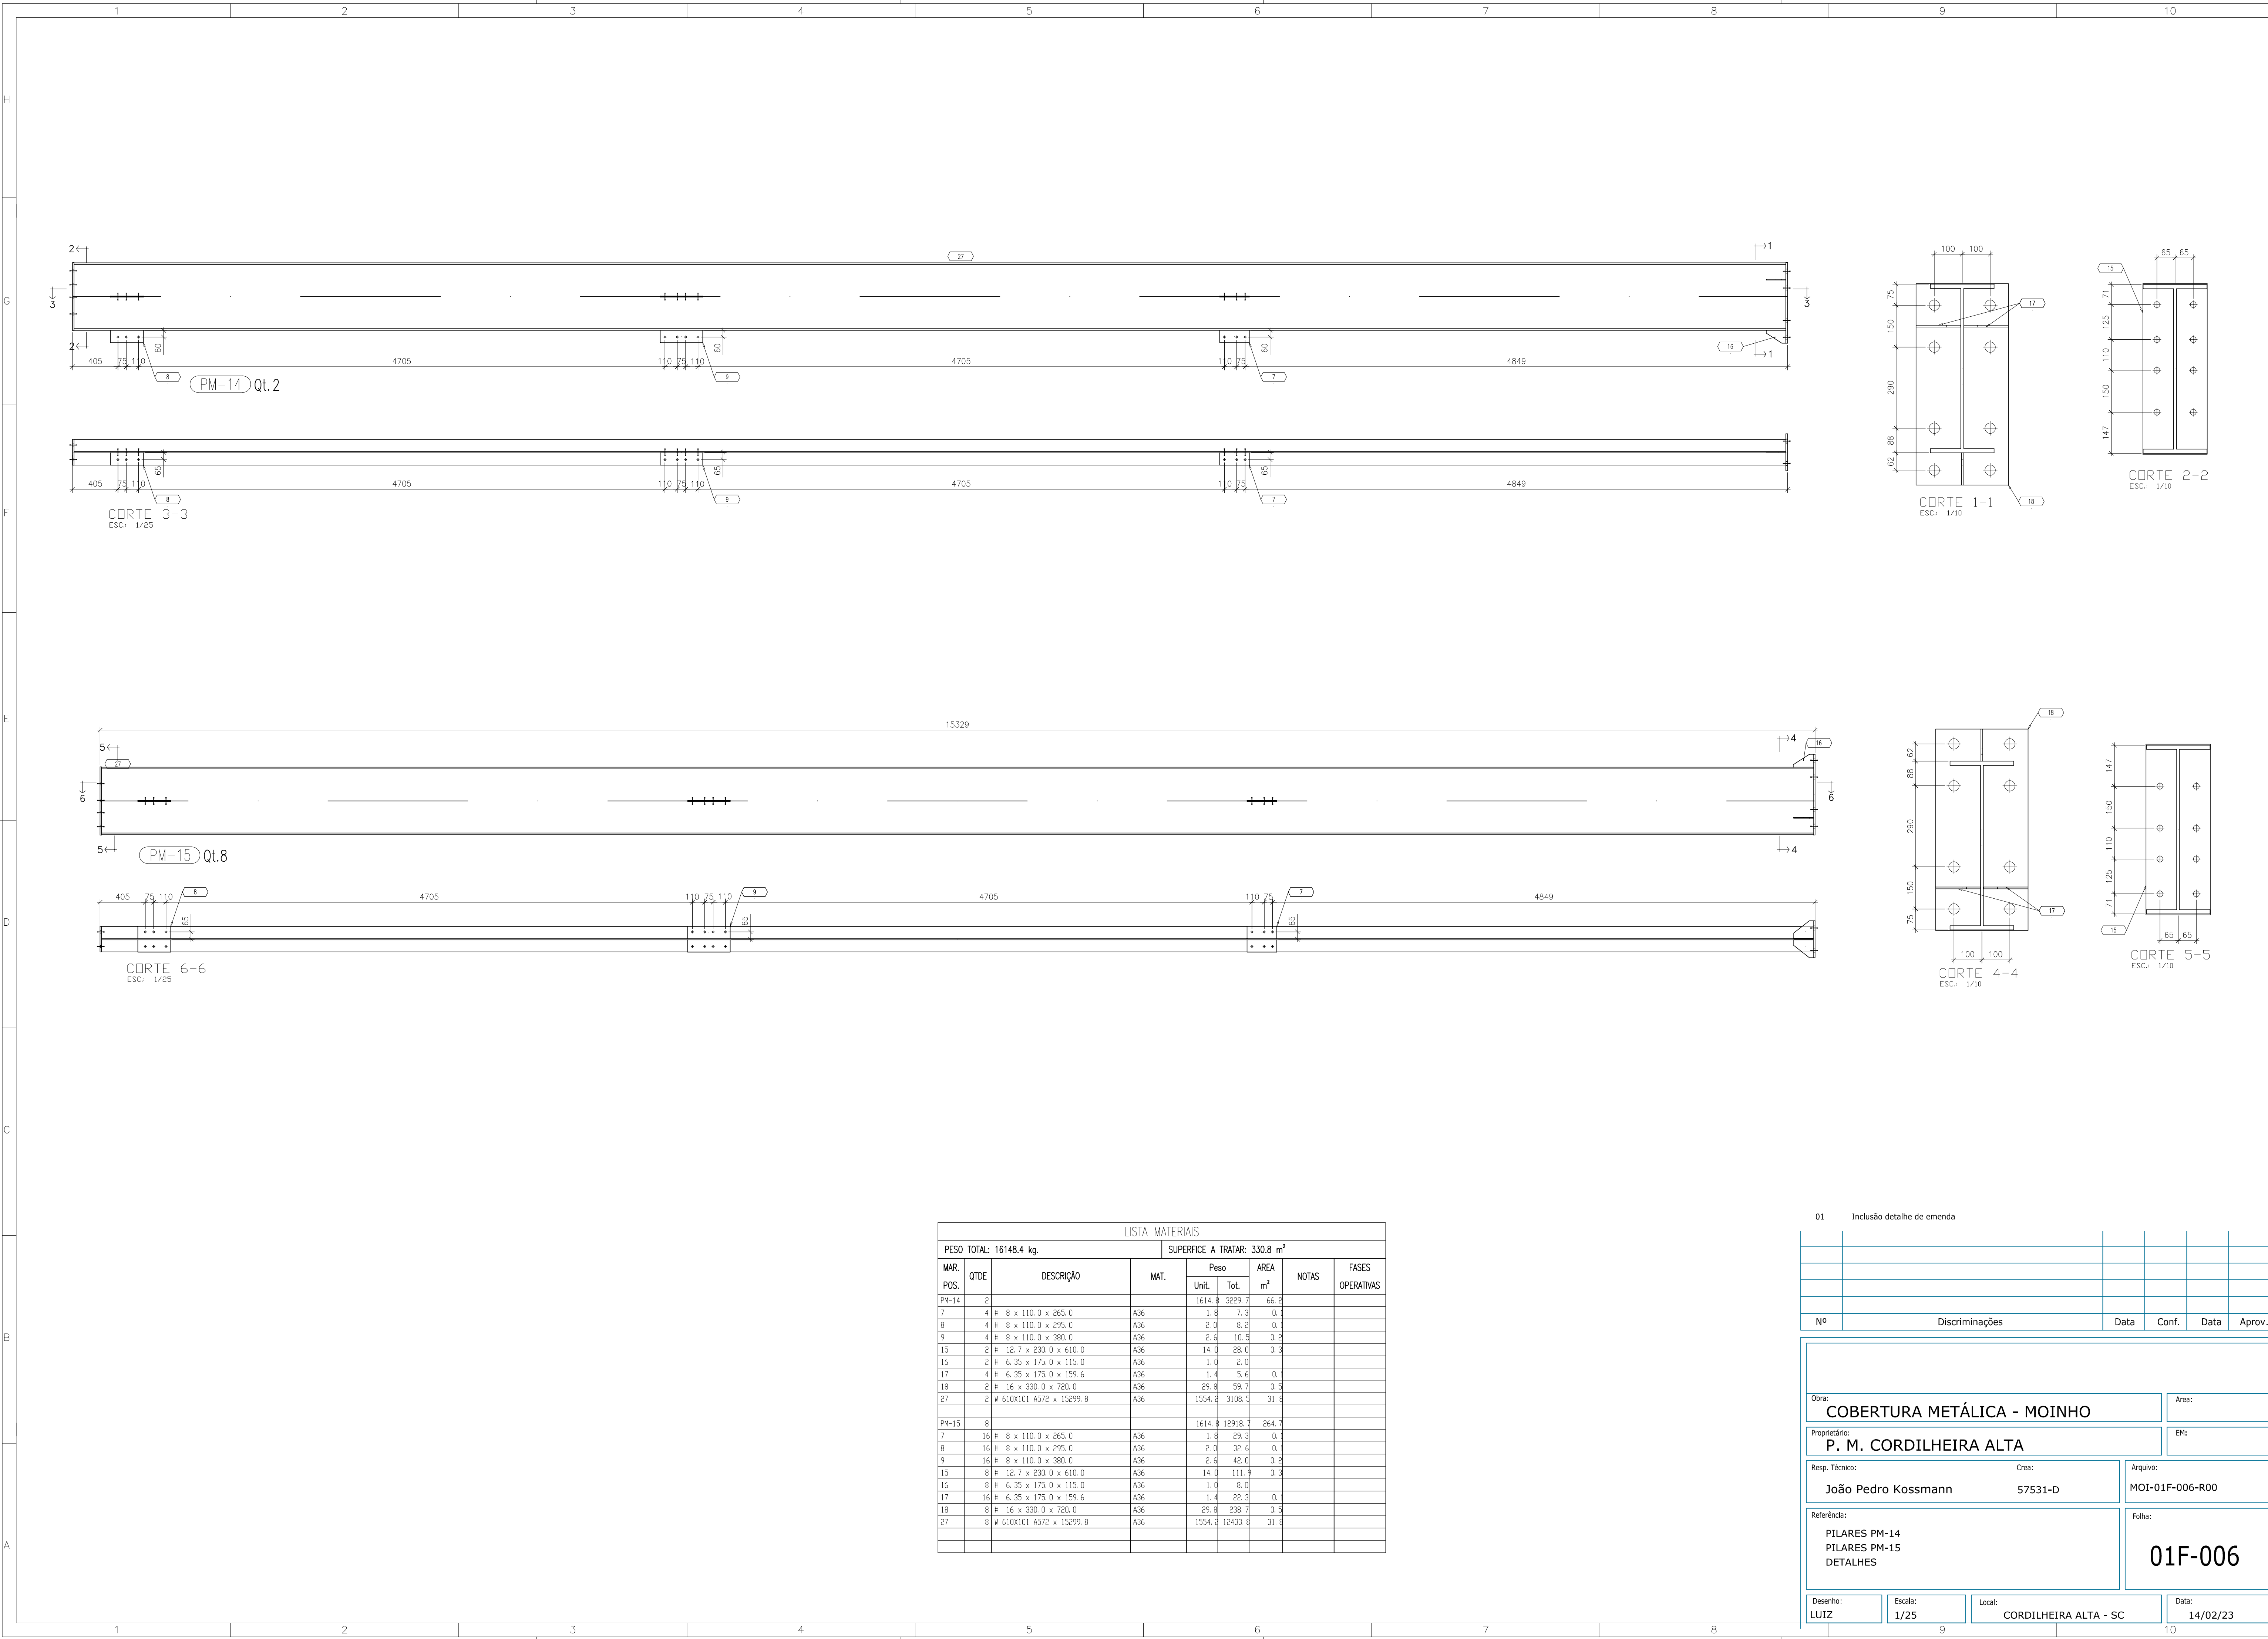

LISTA MATERIAIS									
PESO TOTAL: 16148.4 kg.					SUPERFICE A TRATAR: 330.8 m²				
MAR. POS.	QTDE	DESCRIÇÃO	MAT.	Unit.	Tot.	AREA m²	NOTAS	FASES OPERATIVAS	
PM-14	2				1614.8	3229.7	66.2		
7	4 #	8 x 110.0 x 265.0	A36	1.8	7.3	0.1			
8	4 #	8 x 110.0 x 295.0	A36	2.0	8.2	0.1			
9	4 #	8 x 110.0 x 380.0	A36	2.6	10.5	0.2			
15	2 #	12.7 x 230.0 x 610.0	A36	14.0	28.0	0.3			
16	2 #	6.35 x 175.0 x 115.0	A36	1.0	2.0				
17	4 #	6.35 x 175.0 x 159.6	A36	1.4	5.4	0.1			
18	2 #	16 x 330.0 x 720.0	A36	29.8	59.7	0.5			
27	2	W 610X101 A572 x 15299.8	A36	1554.2	3108.5	31.6			
PM-15	8				1614.8	12918.7	264.7		
7	16 #	8 x 110.0 x 265.0	A36	1.8	29.3	0.1			
8	16 #	8 x 110.0 x 295.0	A36	2.0	32.4	0.1			
9	16 #	8 x 110.0 x 380.0	A36	2.6	42.0	0.2			
15	8 #	12.7 x 230.0 x 610.0	A36	14.0	111.9	0.3			
16	8 #	6.35 x 175.0 x 115.0	A36	1.0	8.0				
17	16 #	6.35 x 175.0 x 159.6	A36	1.4	22.3	0.1			
18	8 #	16 x 330.0 x 720.0	A36	29.8	238.7	0.5			
27	8	W 610X101 A572 x 15299.8	A36	1554.2	12433.8	31.6			

01

Inclusão detalhe de emenda

Nº	Discriminações	Data	Conf.	Data	Aprov.

Obra:

COBERTURA METÁLICA - MOINHO

Área:

Proprietário:

P. M. CORDILHEIRA ALTA

EM:

Resp. Técnico:

João Pedro Kossmann

Crea:

57531-D

Arquivo:

MOI-01F-006-R00

Referência:

PILARES PM-14
PILARES PM-15
DETALHES

Folha:

01F-006

Desenho:

LUIZ

Escala:

1/25

Local:

CORDILHEIRA ALTA - SC

Data:

14/02/23