


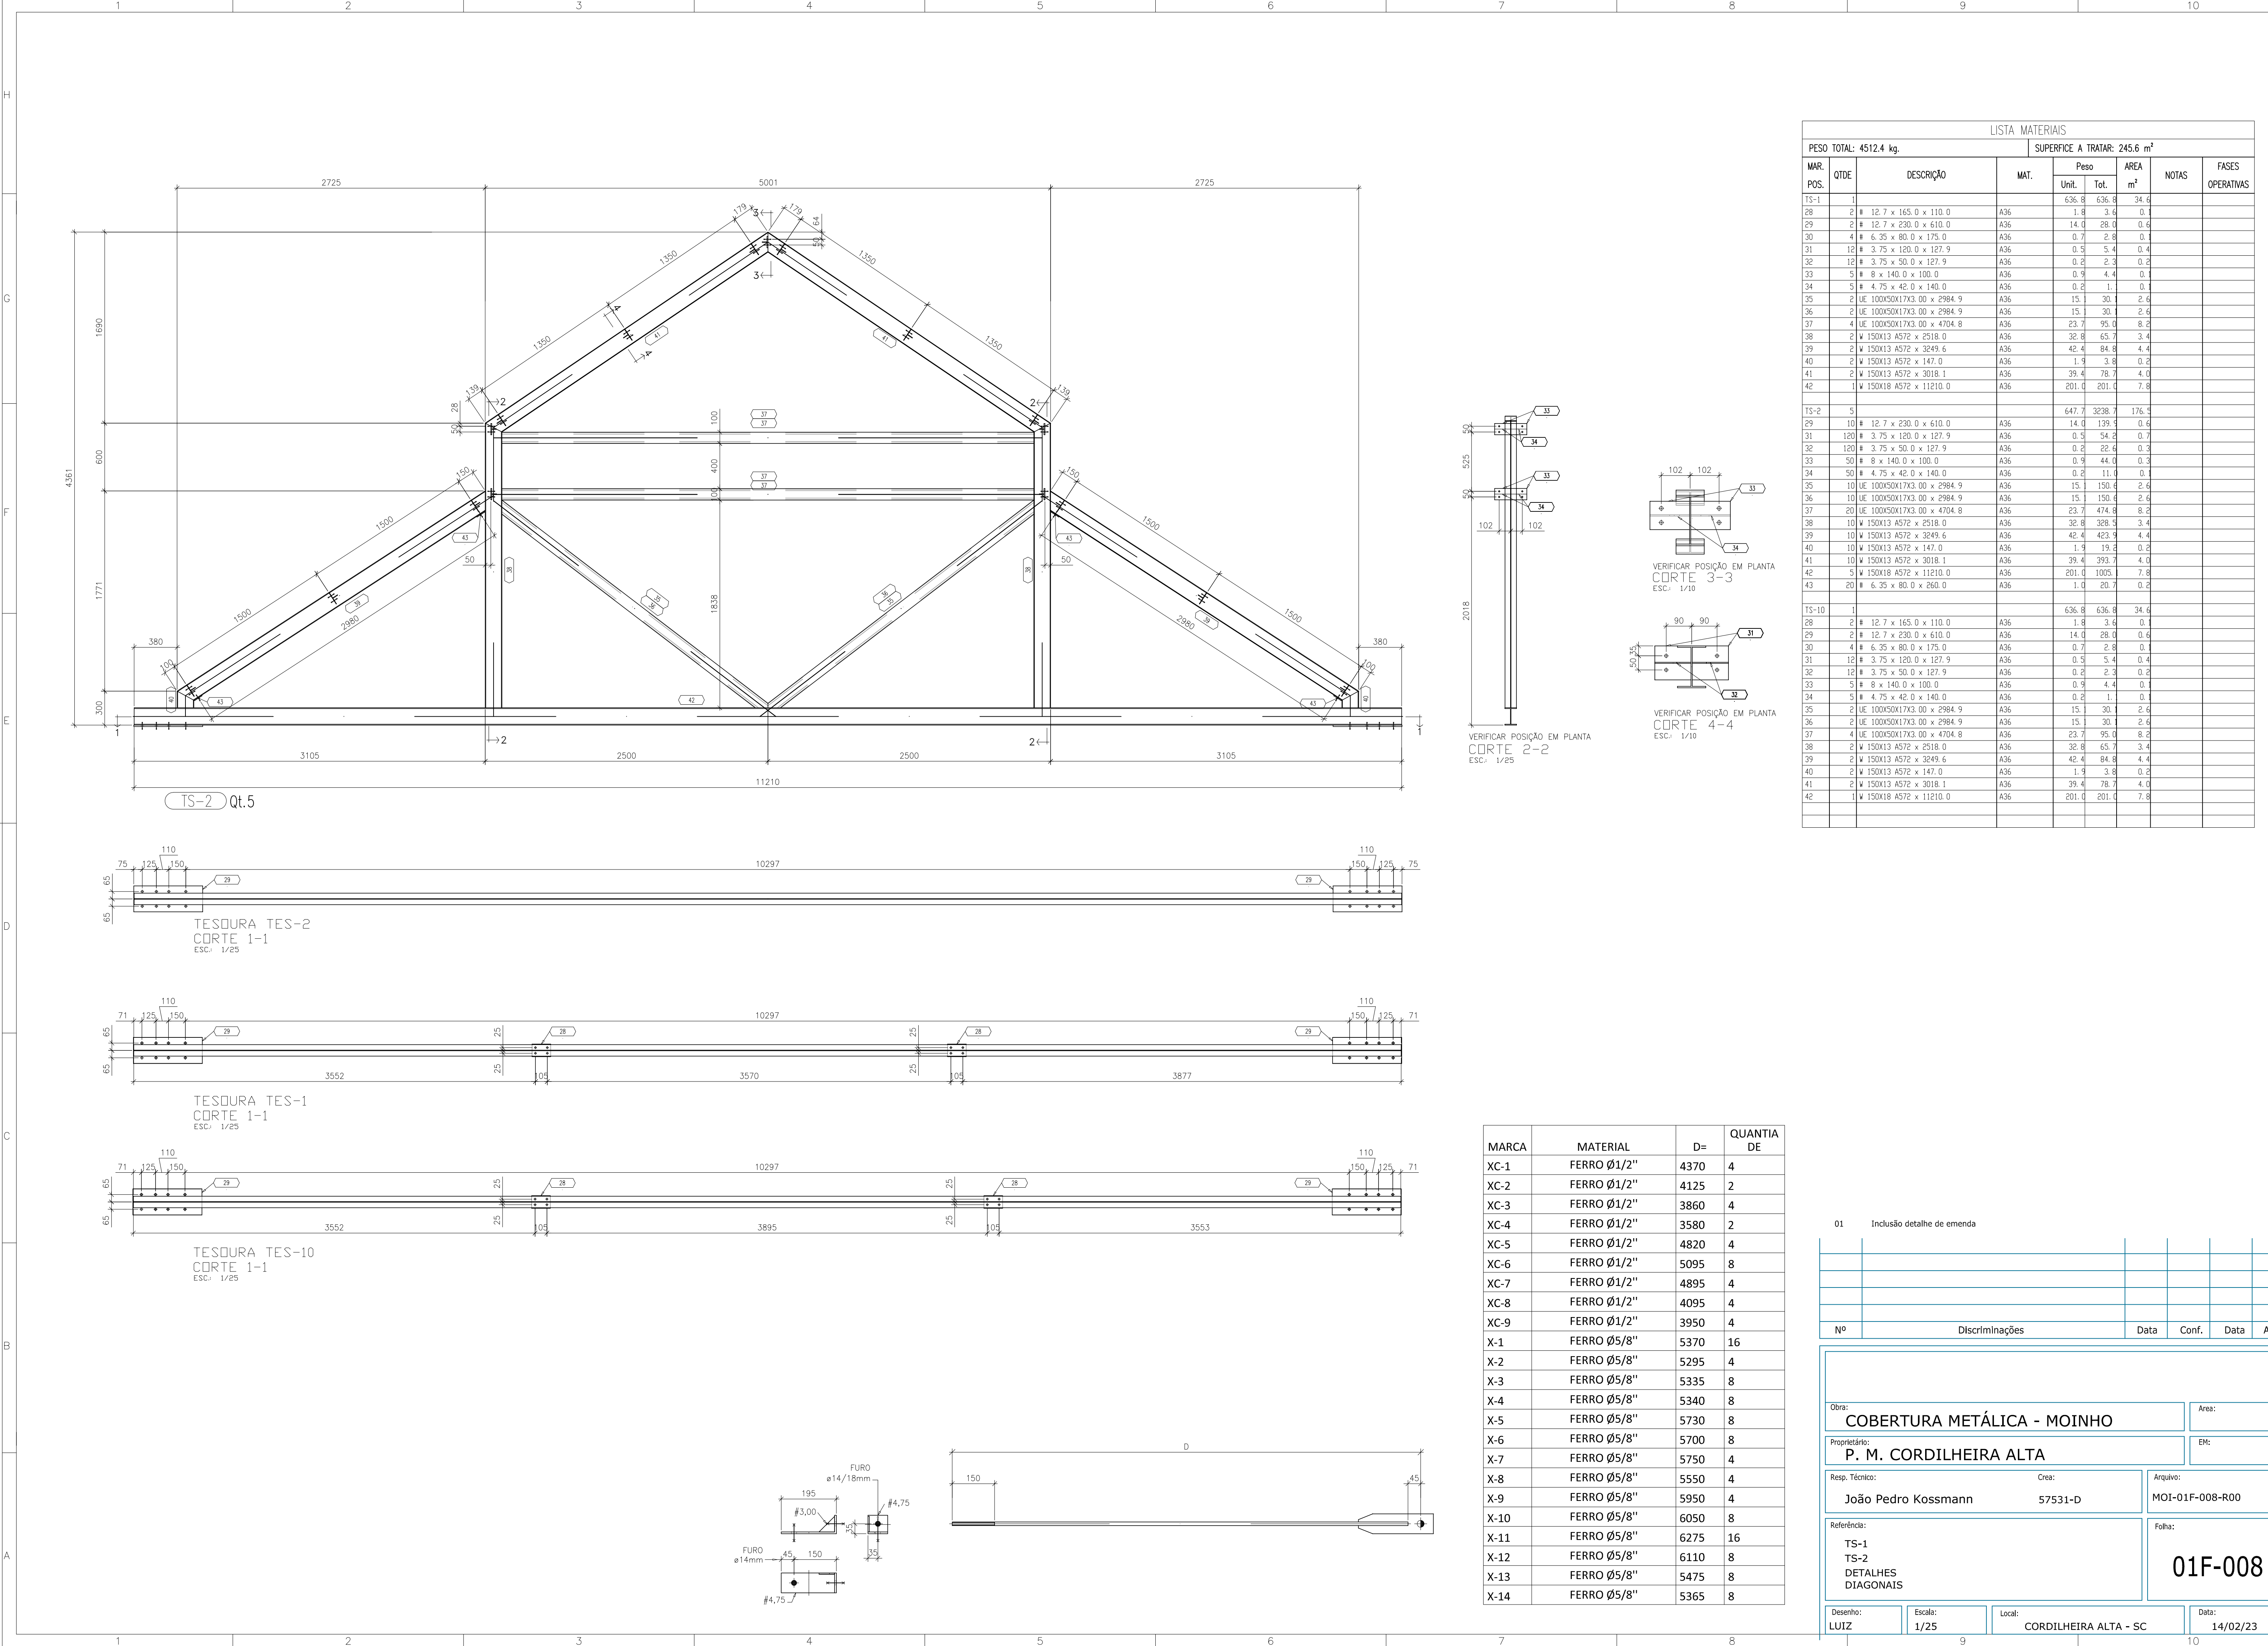

LISTA MATERIAIS									
PESO TOTAL: 4512.4 kg.				SUPERFICIE A TRATAR: 245.6 m²					
MAR.	QDTE	DESCRIÇÃO	MAT.	Peso		AREA	NOTAS	FASES	
POS.				Unid.	Tot.	m²			
TS-1	1			636.8	636.8	34.6			
28	2	# 12.7 x 165.0 x 110.0	A36	1.8	3.6	0.1			
29	2	# 12.7 x 230.0 x 610.0	A36	14.0	28.0	0.6			
30	4	# 6.35 x 80.0 x 175.0	A36	0.7	2.8	0.1			
31	12	# 3.75 x 120.0 x 127.9	A36	0.5	5.4	0.4			
32	12	# 3.75 x 50.0 x 127.9	A36	0.2	2.3	0.2			
33	5	# 8 x 140.0 x 100.0	A36	0.9	4.4	0.1			
34	5	# 4.75 x 42.0 x 140.0	A36	0.2	1.1	0.1			
35	2	UE 100X50X17X3.00 x 2984.9	A36	15.1	30.1	2.6			
36	2	UE 100X50X17X3.00 x 2984.9	A36	15.1	30.1	2.6			
37	4	UE 100X50X17X3.00 x 4704.8	A36	23.7	95.0	8.2			
38	2	# 150X13 AS72 x 2518.0	A36	32.8	65.7	3.4			
39	2	# 150X13 AS72 x 3249.6	A36	42.4	84.8	4.4			
40	2	# 150X13 AS72 x 147.0	A36	1.9	3.8	0.2			
41	2	# 150X13 AS72 x 3018.1	A36	39.4	78.7	4.0			
42	1	# 150X18 AS72 x 11210.0	A36	201.0	201.0	7.8			
TS-2	5			647.7	3238.7	176.5			
29	10	# 12.7 x 230.0 x 610.0	A36	14.0	139.9	0.6			
31	120	# 3.75 x 120.0 x 127.9	A36	0.5	54.2	0.7			
32	120	# 3.75 x 50.0 x 127.9	A36	0.2	22.6	0.3			
33	50	# 8 x 140.0 x 100.0	A36	0.9	44.0	0.3			
34	50	# 4.75 x 42.0 x 140.0	A36	0.2	11.0	0.1			
35	10	UE 100X50X17X3.00 x 2984.9	A36	15.1	150.6	2.6			
36	10	UE 100X50X17X3.00 x 2984.9	A36	15.1	150.6	2.6			
37	20	UE 100X50X17X3.00 x 4704.8	A36	23.7	474.8	8.2			
38	10	# 150X13 AS72 x 2518.0	A36	32.8	328.5	3.4			
39	10	# 150X13 AS72 x 3249.6	A36	42.4	423.9	4.4			
40	10	# 150X13 AS72 x 147.0	A36	1.9	19.2	0.2			
41	10	# 150X13 AS72 x 3018.1	A36	39.4	393.7	4.0			
42	5	# 150X18 AS72 x 11210.0	A36	201.0	1005.0	7.8			
43	20	# 6.35 x 80.0 x 260.0	A36	1.0	20.7	0.2			
TS-10	1			636.8	636.8	34.6			
28	2	# 12.7 x 165.0 x 110.0	A36	1.8	3.6	0.1			
29	2	# 12.7 x 230.0 x 610.0	A36	14.0	28.0	0.6			
30	4	# 6.35 x 80.0 x 175.0	A36	0.7	2.8	0.1			
31	12	# 3.75 x 120.0 x 127.9	A36	0.5	5.4	0.4			
32	12	# 3.75 x 50.0 x 127.9	A36	0.2	2.3	0.2			
33	5	# 8 x 140.0 x 100.0	A36	0.9	4.4	0.1			
34	5	# 4.75 x 42.0 x 140.0	A36	0.2	1.1	0.1			
35	2	UE 100X50X17X3.00 x 2984.9	A36	15.1	30.1	2.6			
36	2	UE 100X50X17X3.00 x 2984.9	A36	15.1	30.1	2.6			
37	4	UE 100X50X17X3.00 x 4704.8	A36	23.7	95.0	8.2			
38	2	# 150X13 AS72 x 2518.0	A36	32.8	65.7	3.4			
39	2	# 150X13 AS72 x 3249.6	A36	42.4	84.8	4.4			
40	2	# 150X13 AS72 x 147.0	A36	1.9	3.8	0.2			
41	2	# 150X13 AS72 x 3018.1	A36	39.4	78.7	4.0			
42	1	# 150X18 AS72 x 11210.0	A36	201.0	201.0	7.8			

MARCA	MATERIAL	D=	QUANTIA DE
XC-1	FERRO Ø1/2"	4370	4
XC-2	FERRO Ø1/2"	4125	2
XC-3	FERRO Ø1/2"	3860	4
XC-4	FERRO Ø1/2"	3580	2
XC-5	FERRO Ø1/2"	4820	4
XC-6	FERRO Ø1/2"	5095	8
XC-7	FERRO Ø1/2"	4895	4
XC-8	FERRO Ø1/2"	4095	4
XC-9	FERRO Ø1/2"	3950	4
X-1	FERRO Ø5/8"	5370	16
X-2	FERRO Ø5/8"	5295	4
X-3	FERRO Ø5/8"	5335	8
X-4	FERRO Ø5/8"	5340	8
X-5	FERRO Ø5/8"	5730	8
X-6	FERRO Ø5/8"	5700	8
X-7	FERRO Ø5/8"	5750	4
X-8	FERRO Ø5/8"	5550	4
X-9	FERRO Ø5/8"	5950	4
X-10	FERRO Ø5/8"	6050	8
X-11	FERRO Ø5/8"	6275	16
X-12	FERRO Ø5/8"	6110	8
X-13	FERRO Ø5/8"	5475	8
X-14	FERRO Ø5/8"	5365	8

01

Inclusão detalhe de emenda

Nº	Discriminações	Data	Conf.	Data	Aprov.

Obra:

COBERTURA METÁLICA - MOINHO

Área:

Proprietário:

P. M. CORDILHEIRA ALTA

EM:

Resp. Técnico:

João Pedro Kossmann

Crea:

57531-D

Arquivo:

MOI-01F-008-R00

Referência:

TS-1
TS-2
DETALHES
DIAGONAIS

Folha:

01F-008

Desenho:

LUIZ

Escala:

1/25

Local:

CORDILHEIRA ALTA - SC

Data:

14/02/23