



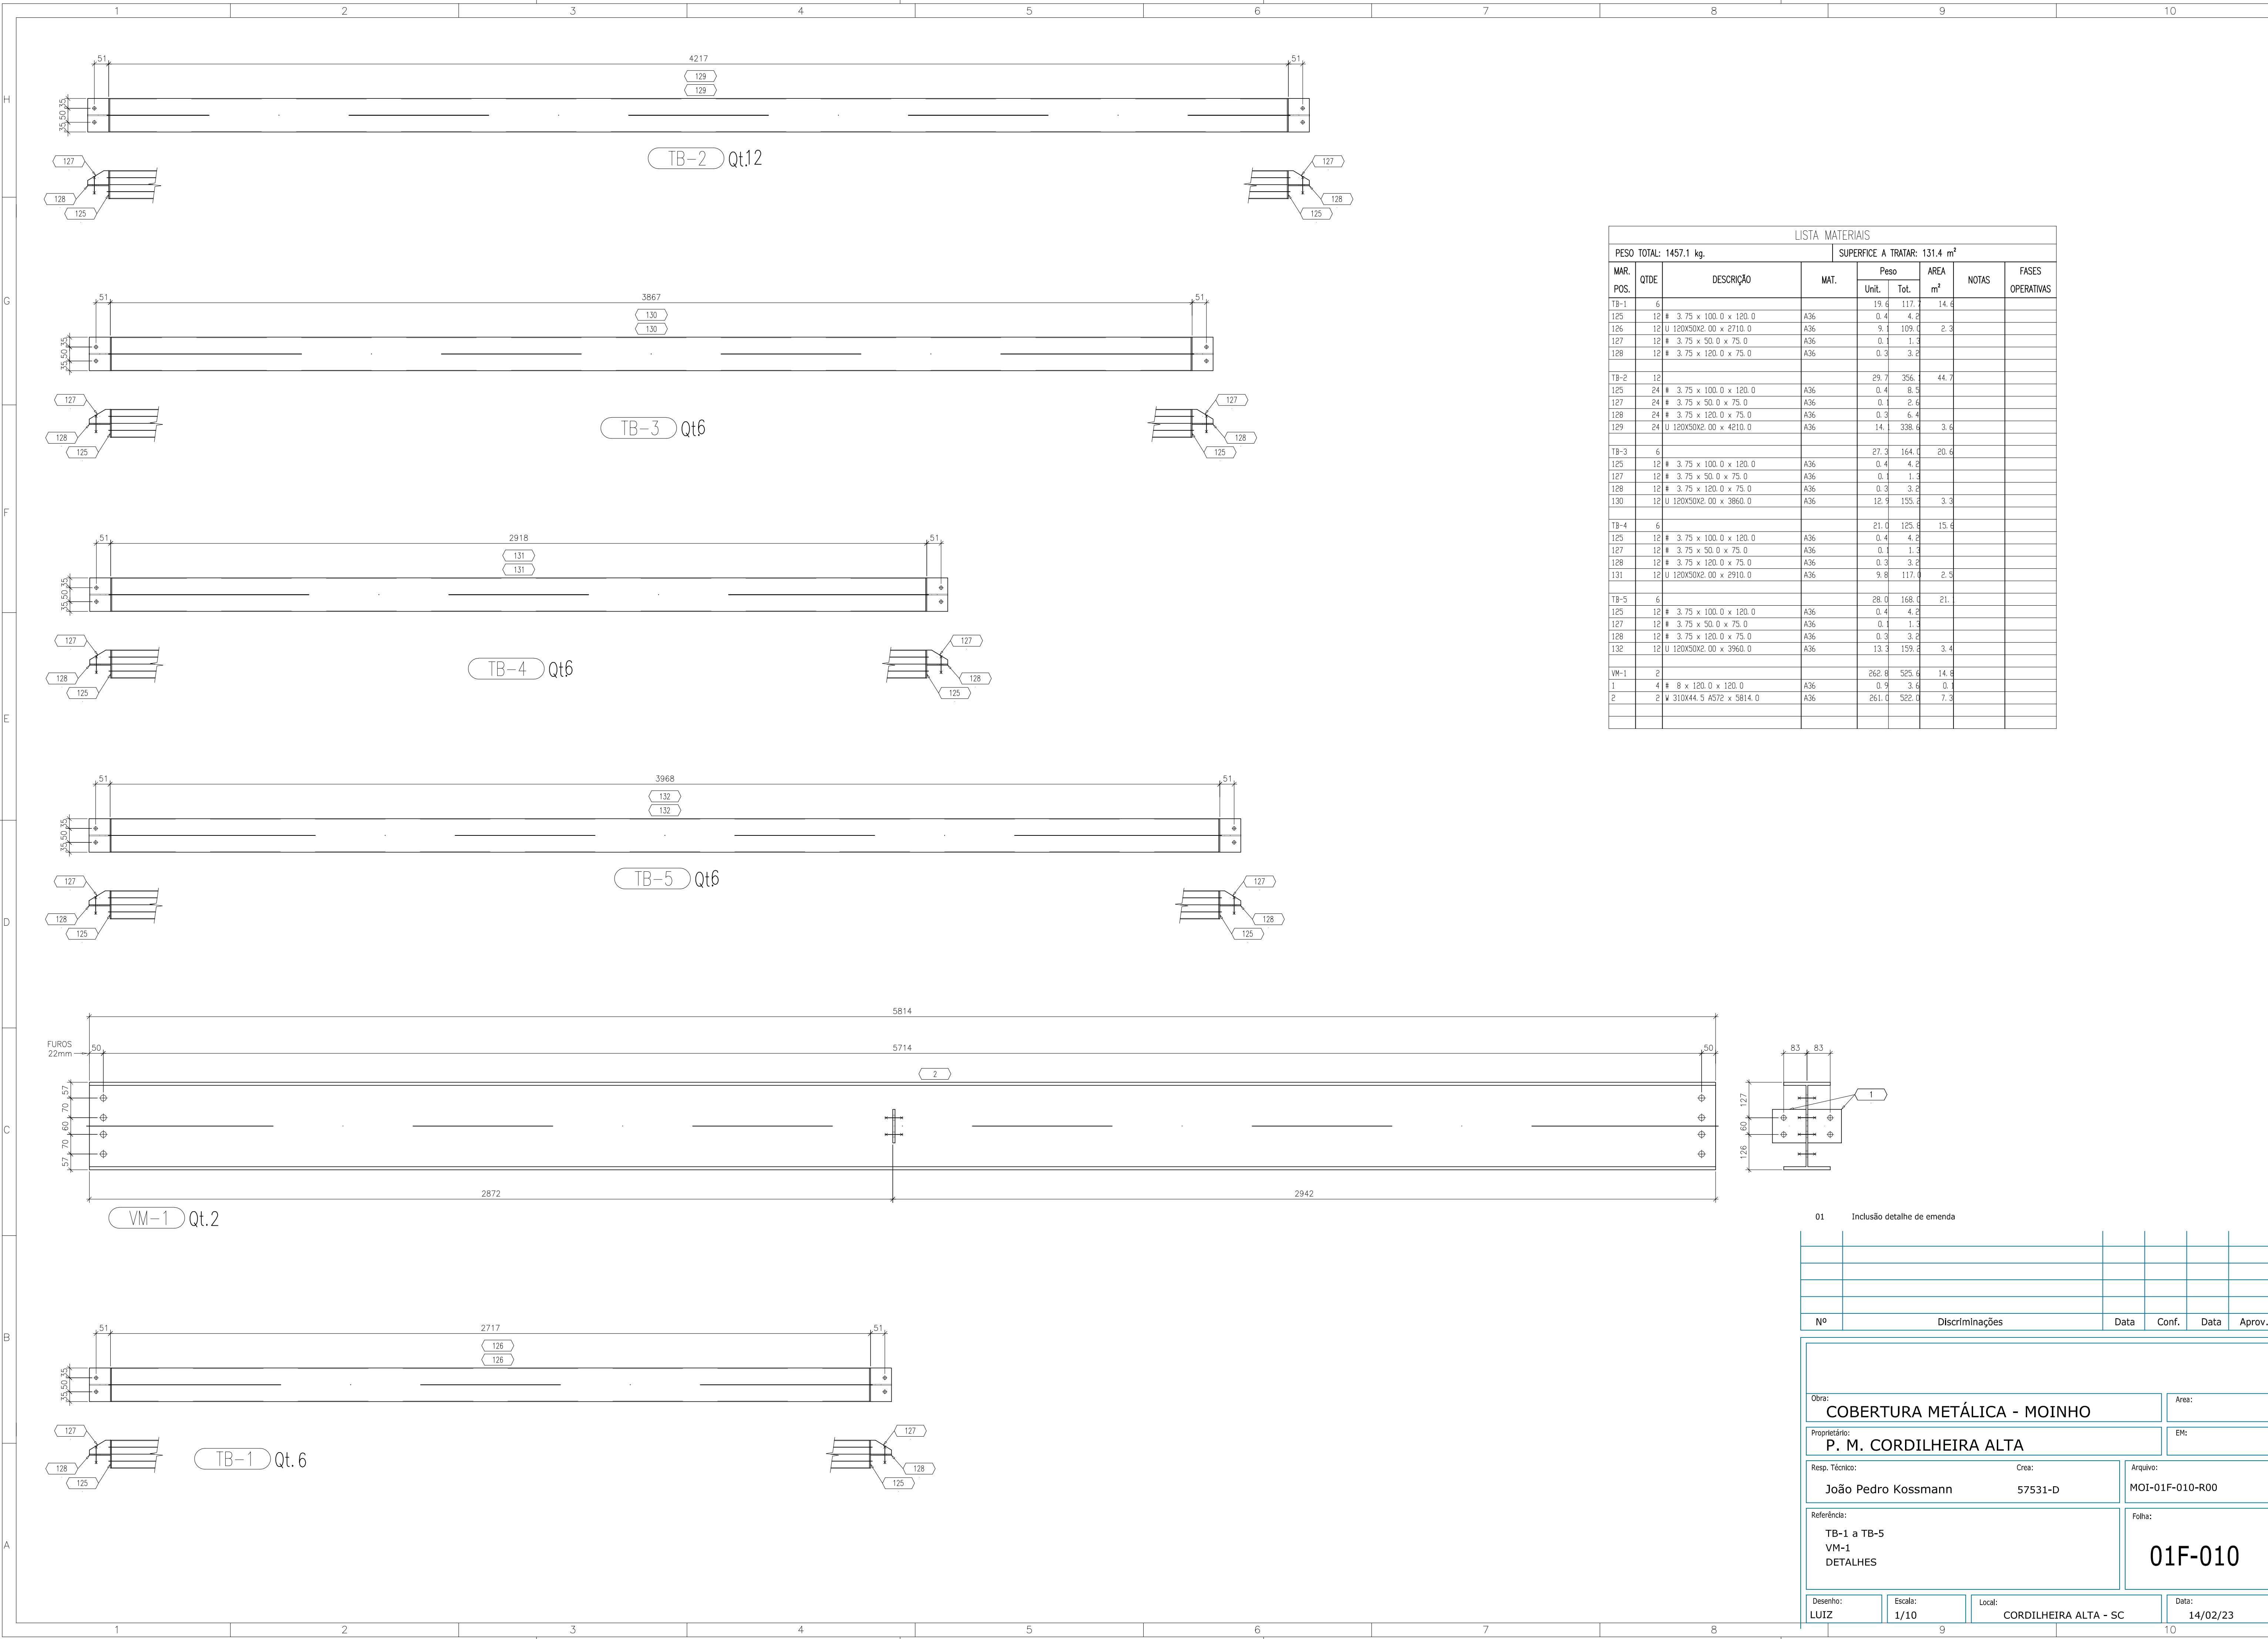

LISTA MATERIAIS								
PESO TOTAL: 1457.1 kg.				SUPERFICIE A TRATAR: 131.4 m²				
MAR. POS.	QTDE	DESCRIÇÃO	MAT.	Peso Unit.	AREA m²	NOTAS	FASES OPERATIVAS	
TB-1	6			19.6	117.7	14.6		
125	12	3.75 x 100.0 x 120.0	A36	0.4	4.8			
126	12	U 120X50X2.00 x 2710.0	A36	9.1	109.0	2.9		
127	12	3.75 x 50.0 x 75.0	A36	0.1	1.2			
128	12	3.75 x 120.0 x 75.0	A36	0.3	3.2			
TB-2	12			29.7	356.1	44.7		
125	24	3.75 x 100.0 x 120.0	A36	0.4	8.5			
127	24	3.75 x 50.0 x 75.0	A36	0.1	2.4			
128	24	3.75 x 120.0 x 75.0	A36	0.3	6.4			
129	24	U 120X50X2.00 x 4210.0	A36	14.1	338.6	3.6		
TB-3	6			27.3	164.0	20.6		
125	12	3.75 x 100.0 x 120.0	A36	0.4	4.8			
127	12	3.75 x 50.0 x 75.0	A36	0.1	1.3			
128	12	3.75 x 120.0 x 75.0	A36	0.3	3.2			
130	12	U 120X50X2.00 x 3860.0	A36	12.9	155.2	3.3		
TB-4	6			21.0	125.8	15.6		
125	12	3.75 x 100.0 x 120.0	A36	0.4	4.8			
127	12	3.75 x 50.0 x 75.0	A36	0.1	1.3			
128	12	3.75 x 120.0 x 75.0	A36	0.3	3.2			
131	12	U 120X50X2.00 x 2910.0	A36	9.8	117.0	2.5		
TB-5	6			28.0	168.0	21.1		
125	12	3.75 x 100.0 x 120.0	A36	0.4	4.8			
127	12	3.75 x 50.0 x 75.0	A36	0.1	1.3			
128	12	3.75 x 120.0 x 75.0	A36	0.3	3.2			
132	12	U 120X50X2.00 x 3960.0	A36	13.3	159.2	3.4		
VM-1	2			262.8	525.4	14.8		
1	4	8 x 120.0 x 120.0	A36	0.9	3.6	0.1		
2	2	310X44.5 A572 x 5814.0	A36	261.0	522.0	7.3		

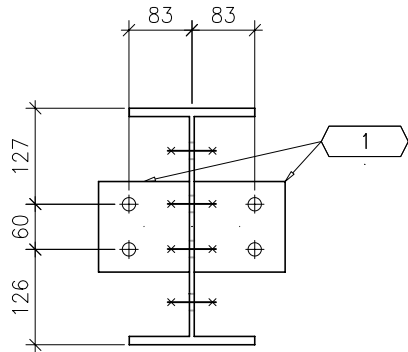

01 Inclusão detalhe de emenda

Nº	Discriminações	Data	Conf.	Data	Aprov.
01 Inclusão detalhe de emenda					
Obra: COBERTURA METÁLICA - MOINHO					Área:
Proprietário: P. M. CORDILHEIRA ALTA					EM:
Resp. Técnico: João Pedro Kossmann		Crea: 57531-D		Arquivo: MOI-01F-010-R00	
Referência: TB-1 a TB-5 VM-1 DETALHES					Folha: 01F-010
Desenho: LUIZ		Escala: 1/10		Local: CORDILHEIRA ALTA - SC	
					Data: 14/02/23