Este documento nÃÃo pode ser reproduzido ou comunicado
a terceiros sem nossa autorizaÃÇÃÃo por escrito

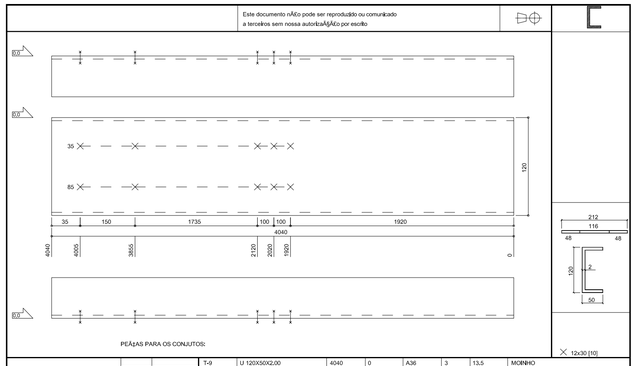

PEÃÇAS PARA OS CONJUTOS:

POS.	PERFIL	COMP.	LARG.	MATERIAL	QUANT.	PESO UN.	EXEMPLAR
T-9	U 120X50X2,00	4040	0	A36	3	13,5	MOINHO

NOTA
FOLHA 9/9
OBRA MOINHO
CLIENTE
N. OBRA
DATA 13/02/2023 ASS.
DATA ASS.

Este documento nÃÃo pode ser reproduzido ou comunicado
a terceiros sem nossa autorizaÃÇÃÃo por escrito

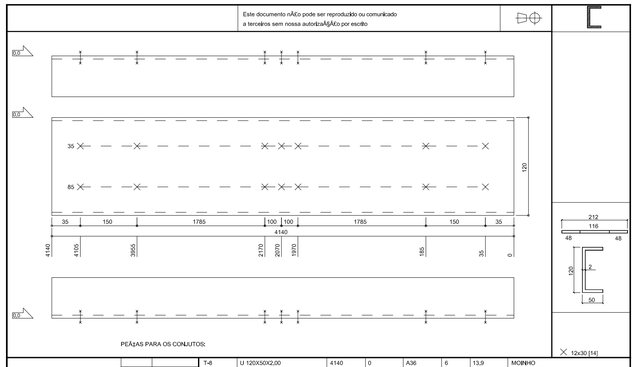

PEÃÇAS PARA OS CONJUTOS:

POS.	PERFIL	COMP.	LARG.	MATERIAL	QUANT.	PESO UN.	EXEMPLAR
T-8	U 120X50X2,00	4140	0	A36	6	13,9	MOINHO

NOTA
FOLHA 8/9
OBRA MOINHO
CLIENTE
N. OBRA
DATA 13/02/2023 ASS.
DATA ASS.

Este documento nÃÃo pode ser reproduzido ou comunicado
a terceiros sem nossa autorizaÃÇÃÃo por escrito

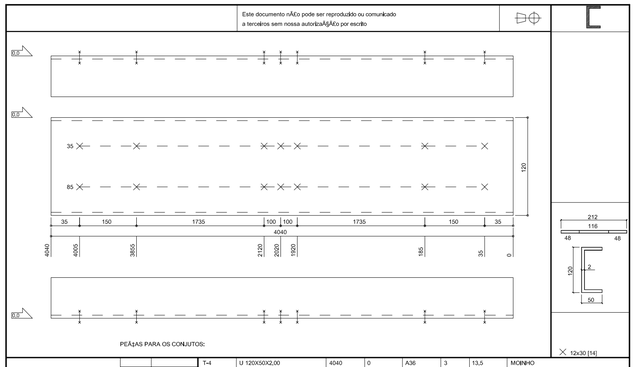

PEÃÇAS PARA OS CONJUTOS:

POS.	PERFIL	COMP.	LARG.	MATERIAL	QUANT.	PESO UN.	EXEMPLAR
T-4	U 120X50X2,00	4040	0	A36	3	13,5	MOINHO

NOTA
FOLHA 4/9
OBRA MOINHO
CLIENTE
N. OBRA
DATA 13/02/2023 ASS.
DATA ASS.

Este documento nÃÃo pode ser reproduzido ou comunicado
a terceiros sem nossa autorizaÃÇÃÃo por escrito

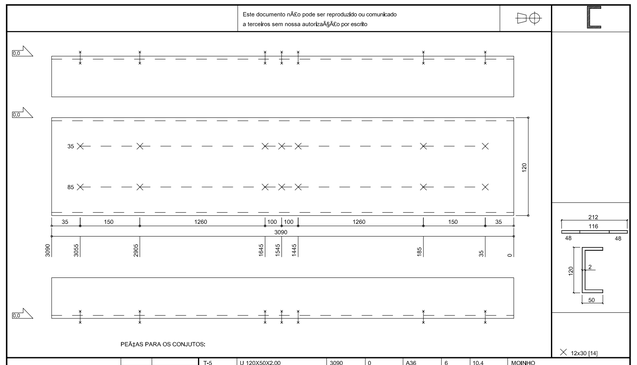

PEÃÇAS PARA OS CONJUTOS:

POS.	PERFIL	COMP.	LARG.	MATERIAL	QUANT.	PESO UN.	EXEMPLAR
T-5	U 120X50X2,00	3090	0	A36	6	10,4	MOINHO

NOTA
FOLHA 5/9
OBRA MOINHO
CLIENTE
N. OBRA
DATA 13/02/2023 ASS.
DATA ASS.

Este documento nÃÃo pode ser reproduzido ou comunicado
a terceiros sem nossa autorizaÃÇÃÃo por escrito

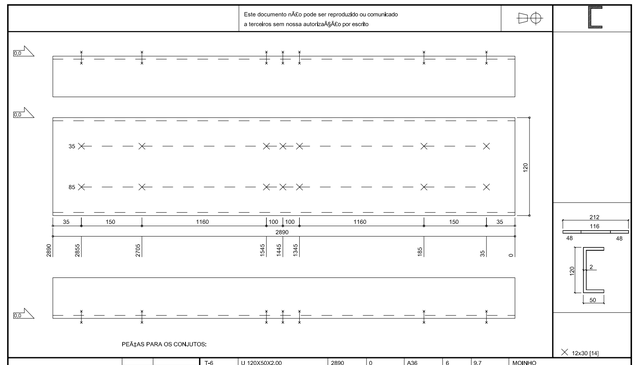

PEÃÇAS PARA OS CONJUTOS:

POS.	PERFIL	COMP.	LARG.	MATERIAL	QUANT.	PESO UN.	EXEMPLAR
T-6	U 120X50X2,00	2890	0	A36	6	9,7	MOINHO

NOTA
FOLHA 6/9
OBRA MOINHO
CLIENTE
N. OBRA
DATA 13/02/2023 ASS.
DATA ASS.

Este documento nÃÃo pode ser reproduzido ou comunicado
a terceiros sem nossa autorizaÃÇÃÃo por escrito

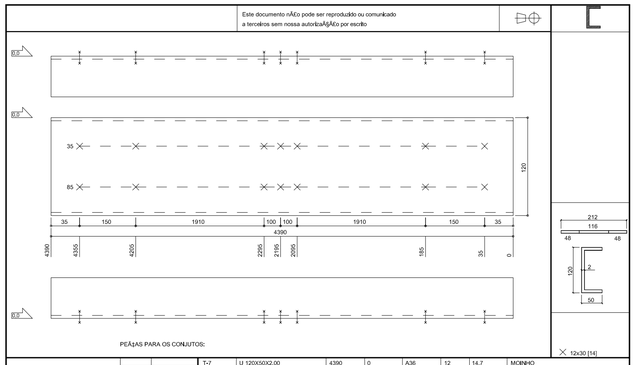

PEÃÇAS PARA OS CONJUTOS:

POS.	PERFIL	COMP.	LARG.	MATERIAL	QUANT.	PESO UN.	EXEMPLAR
T-7	U 120X50X2,00	4390	0	A36	12	14,7	MOINHO

NOTA
FOLHA 7/9
OBRA MOINHO
CLIENTE
N. OBRA
DATA 13/02/2023 ASS.
DATA ASS.

Nº	Discriminações	Data	Conf.	Data	Aprov.
01	Inclusão detalhe de emenda				

Obra: COBERTURA METÁLICA - MOINHO
Área:
Proprietário: P. M. CORDILHEIRA ALTA
EK:
Resp. Técnico: João Pedro Kossmann
Crea: 57531-D
Arquivo: MOI-01F-015-R01
Referência: TERÇAS
Documento assinado digitalmente
gov.br JOAO PEDRO BRATKOWSKI KOSSMANN
Data: 17/04/2025 14:38:26-0300
Verifique em https://validar.iti.gov.br
Folha: 01F-015
Desenho: LUIZ
Escala: 1/10
Local: CORDILHEIRA ALTA - SC
Data: 02/03/23

TAMANHO DO PAPEL - A1 - 594x841