


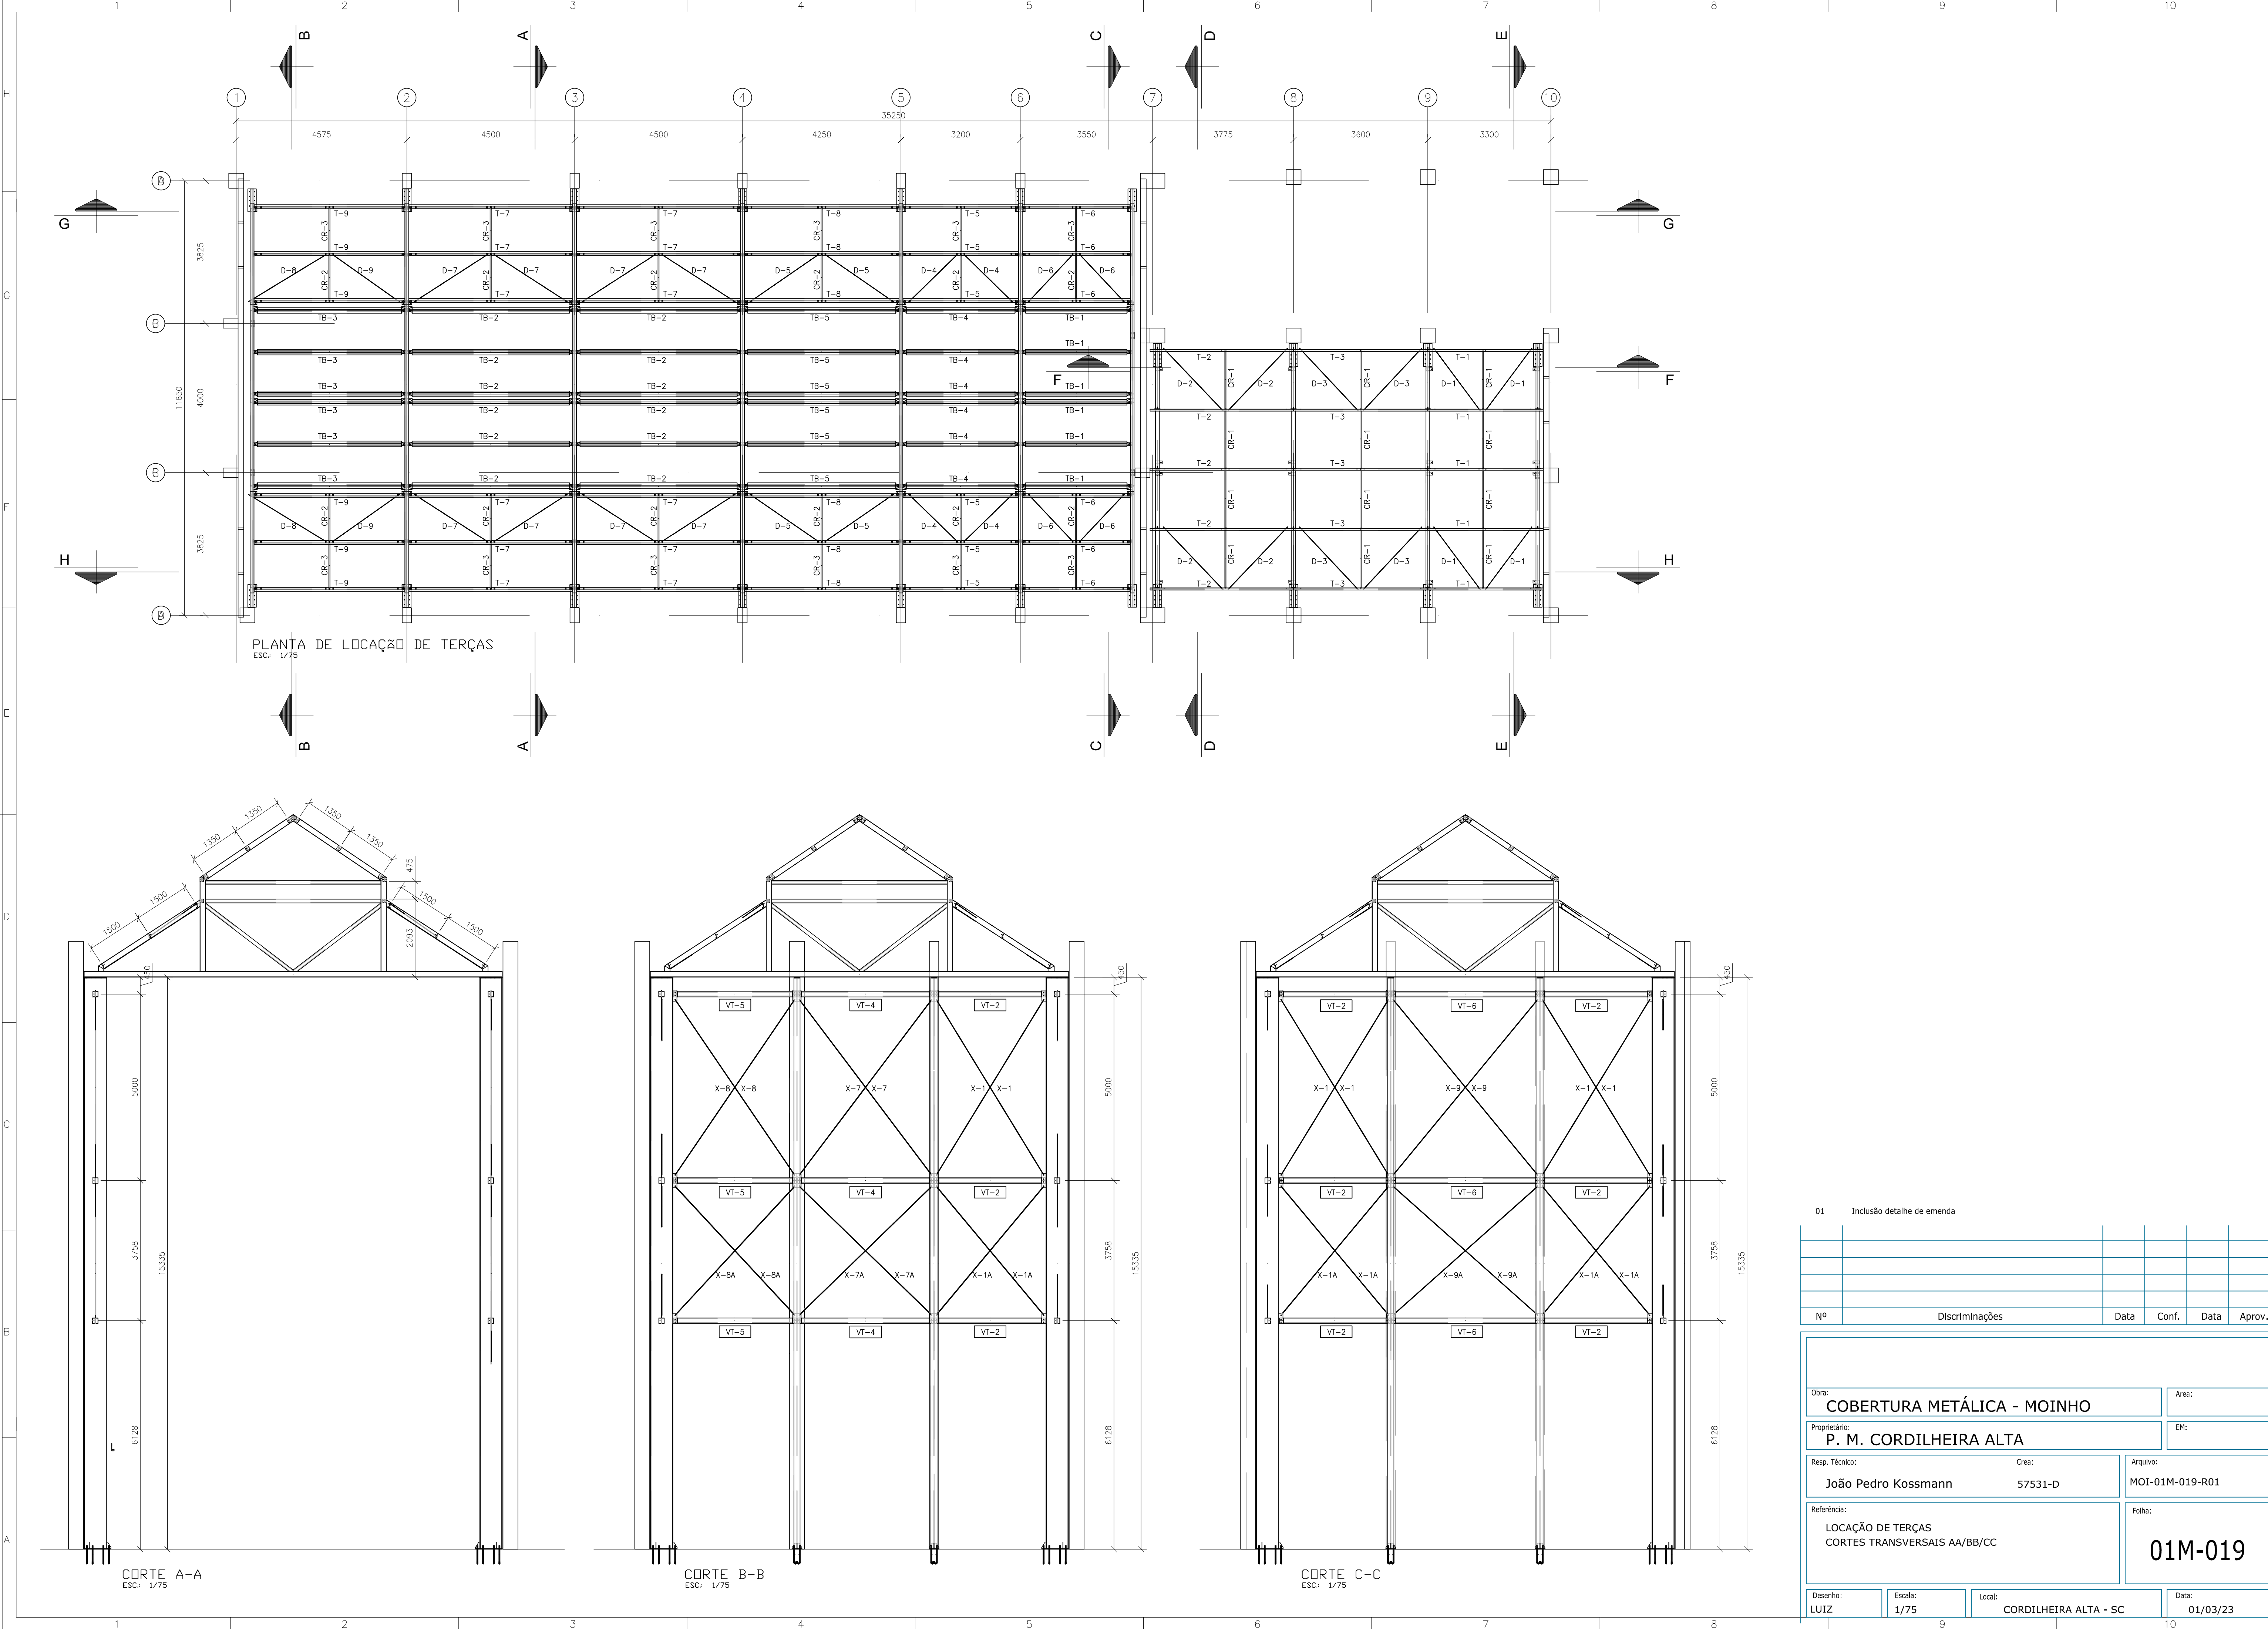

01						Inclusão detalhe de emenda					
											</