
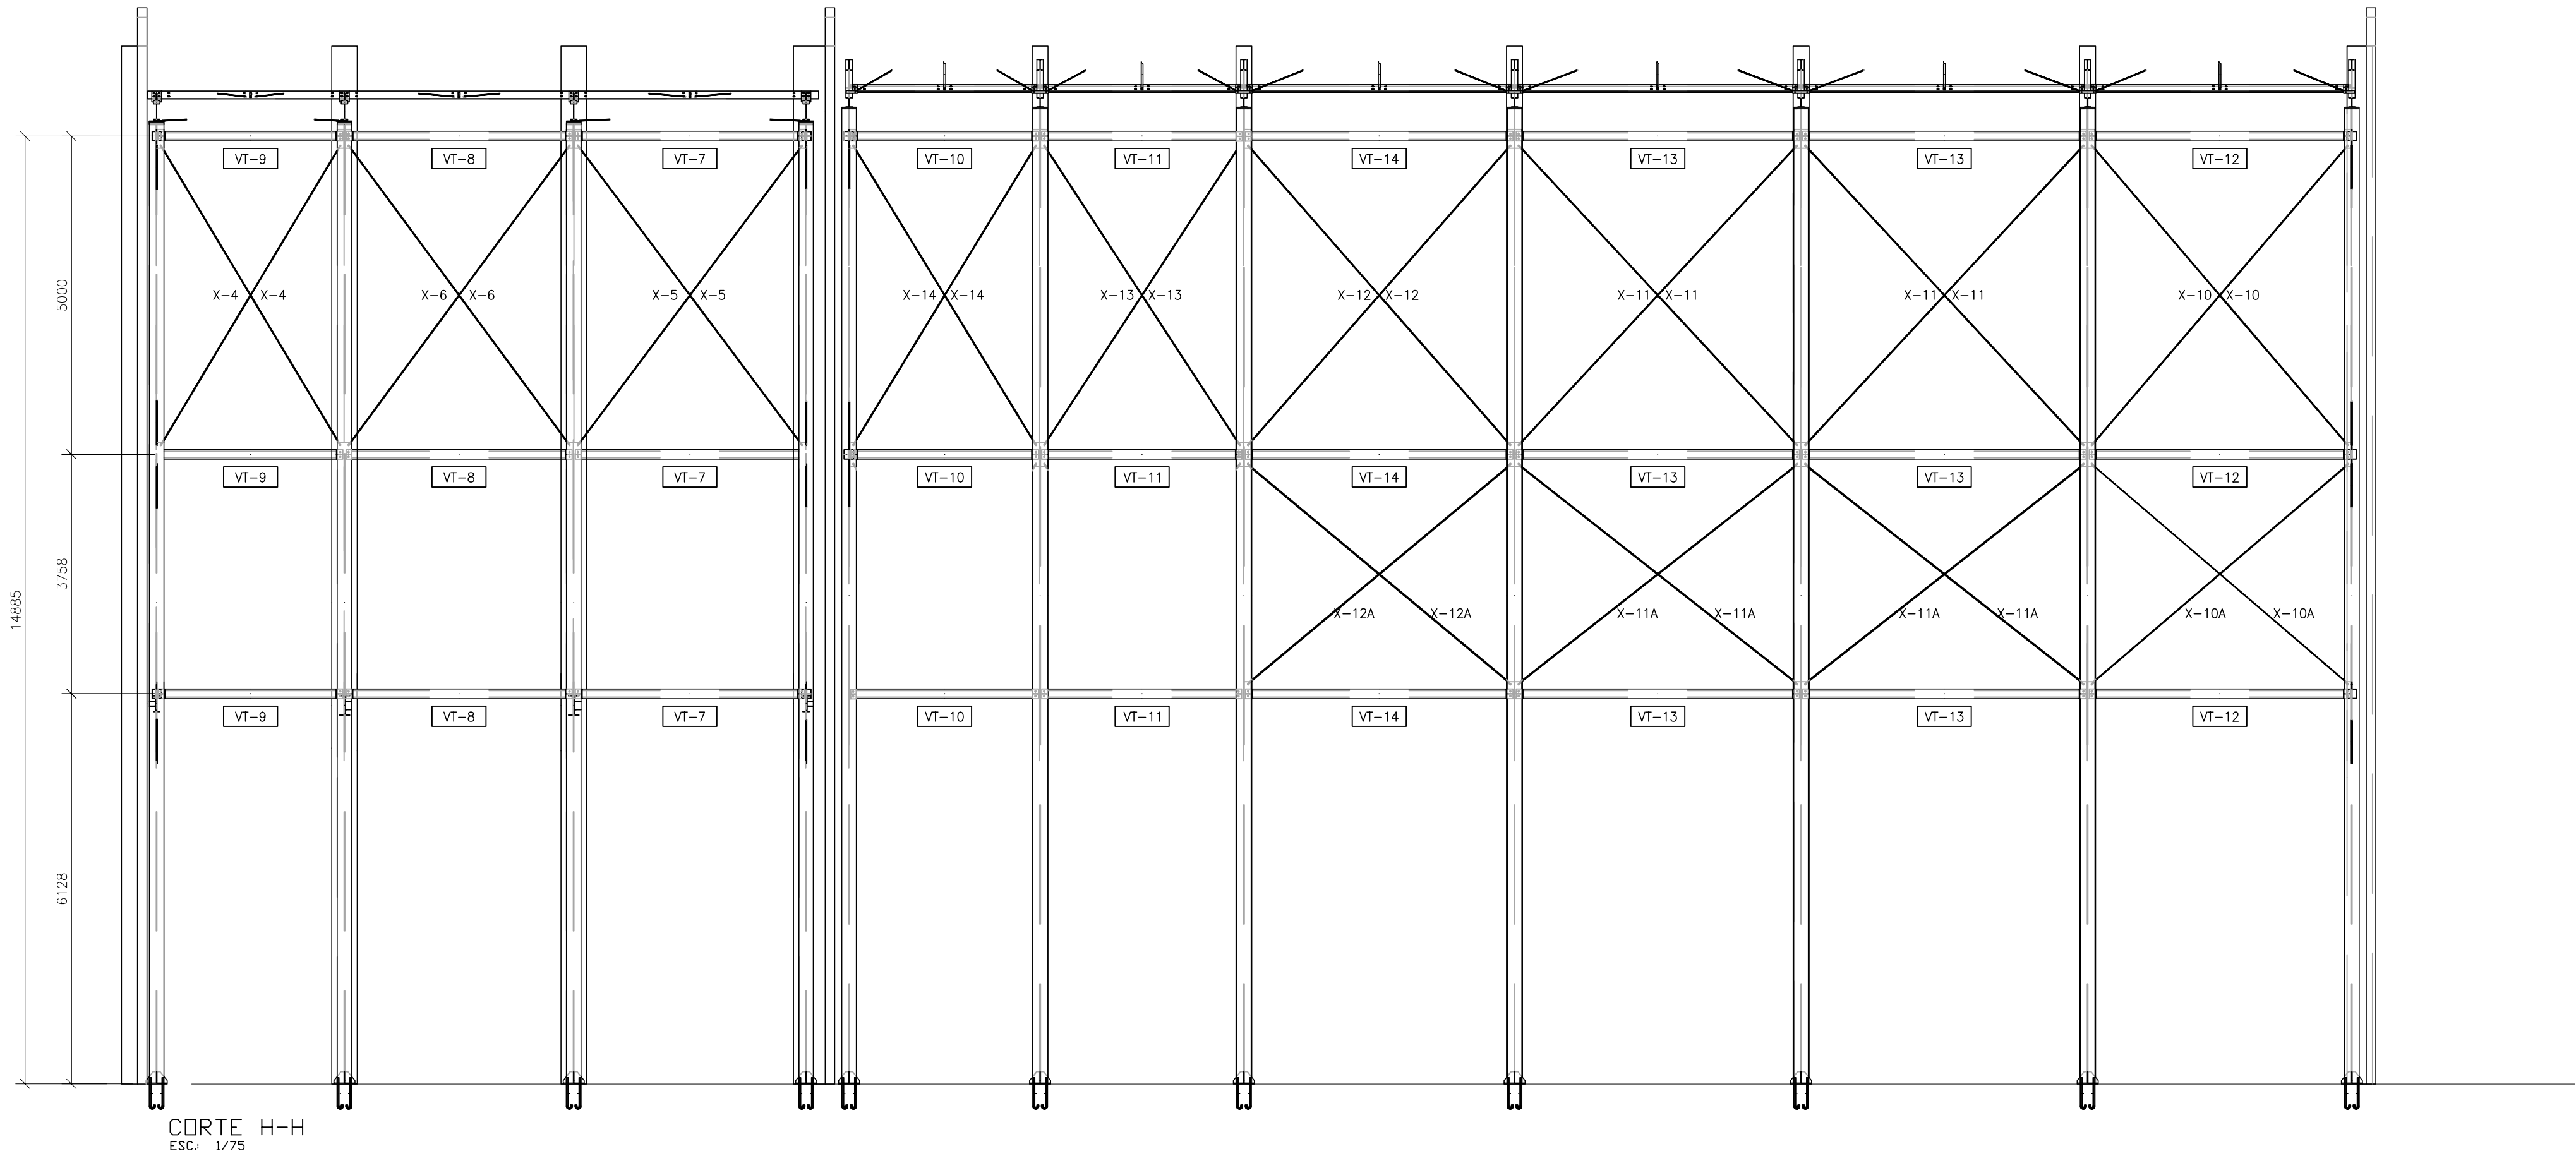


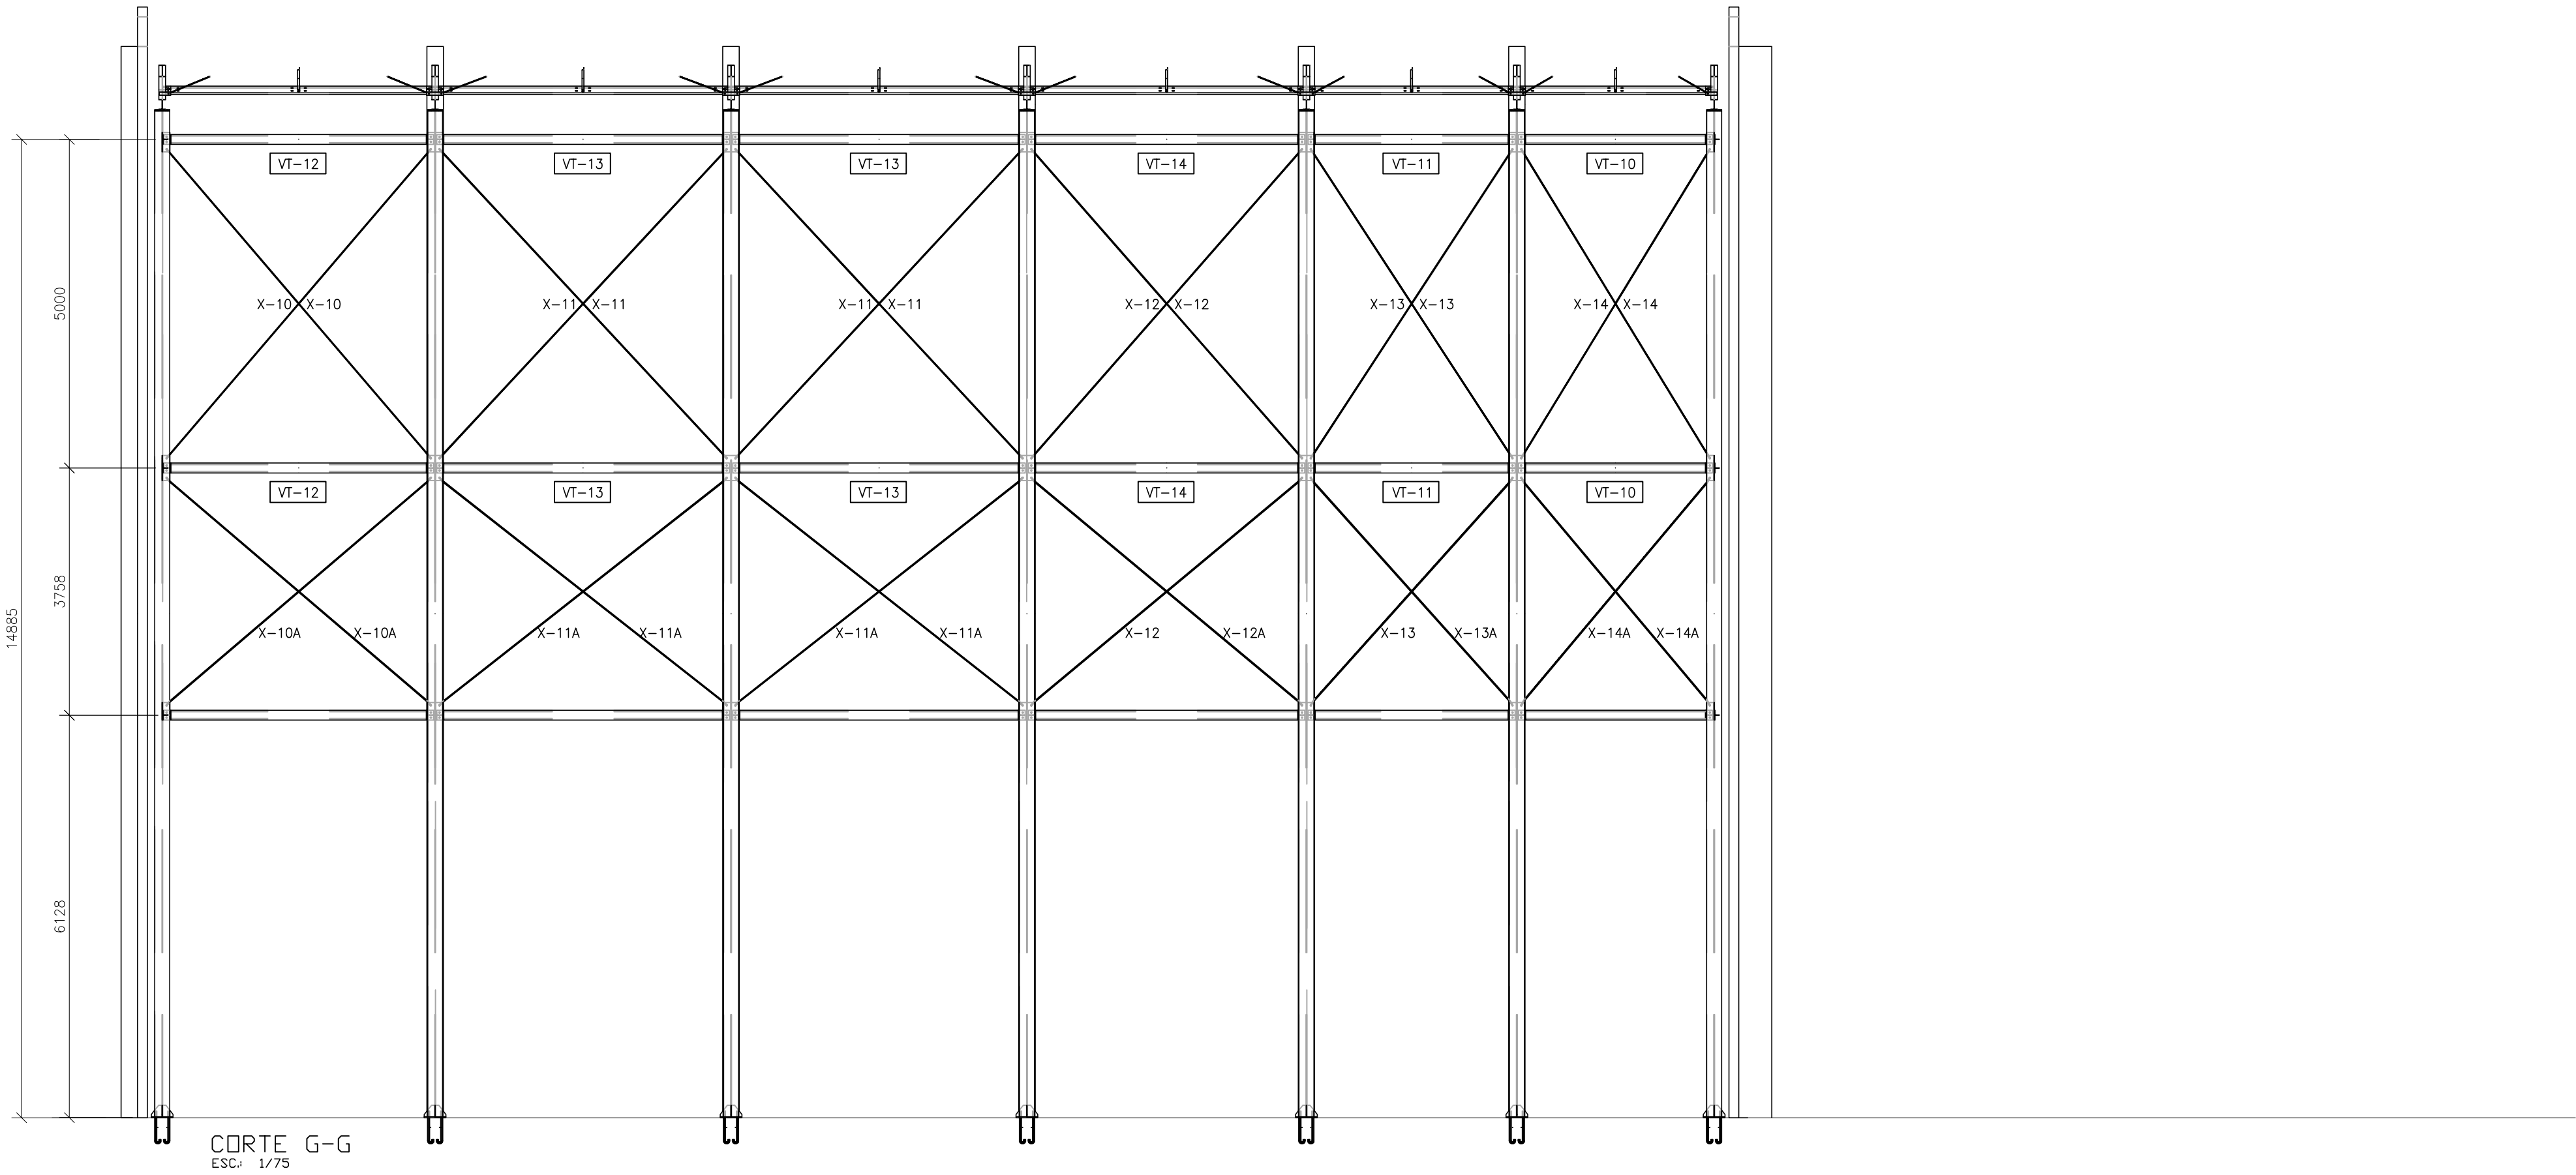

01 Inclusão detalhe de emenda

Nº	Discriminações	Data	Conf.	Data	Aprov.

Obra: COBERTURA METÁLICA - MOINHO

Área:

Proprietário: P. M. CORDILHEIRA ALTA

EM:

Resp. Técnico: João Pedro Kossmann

Crea: 57531-D

Arquivo: MOI-01M-021-R01

Referência: CORTES LONGITUDINAIS GG/HH

Folha:

01M-021

Desenho:

LUIZ

Escala:

1/75

Local:

CORDILHEIRA ALTA - SC

Data:

15/03/23