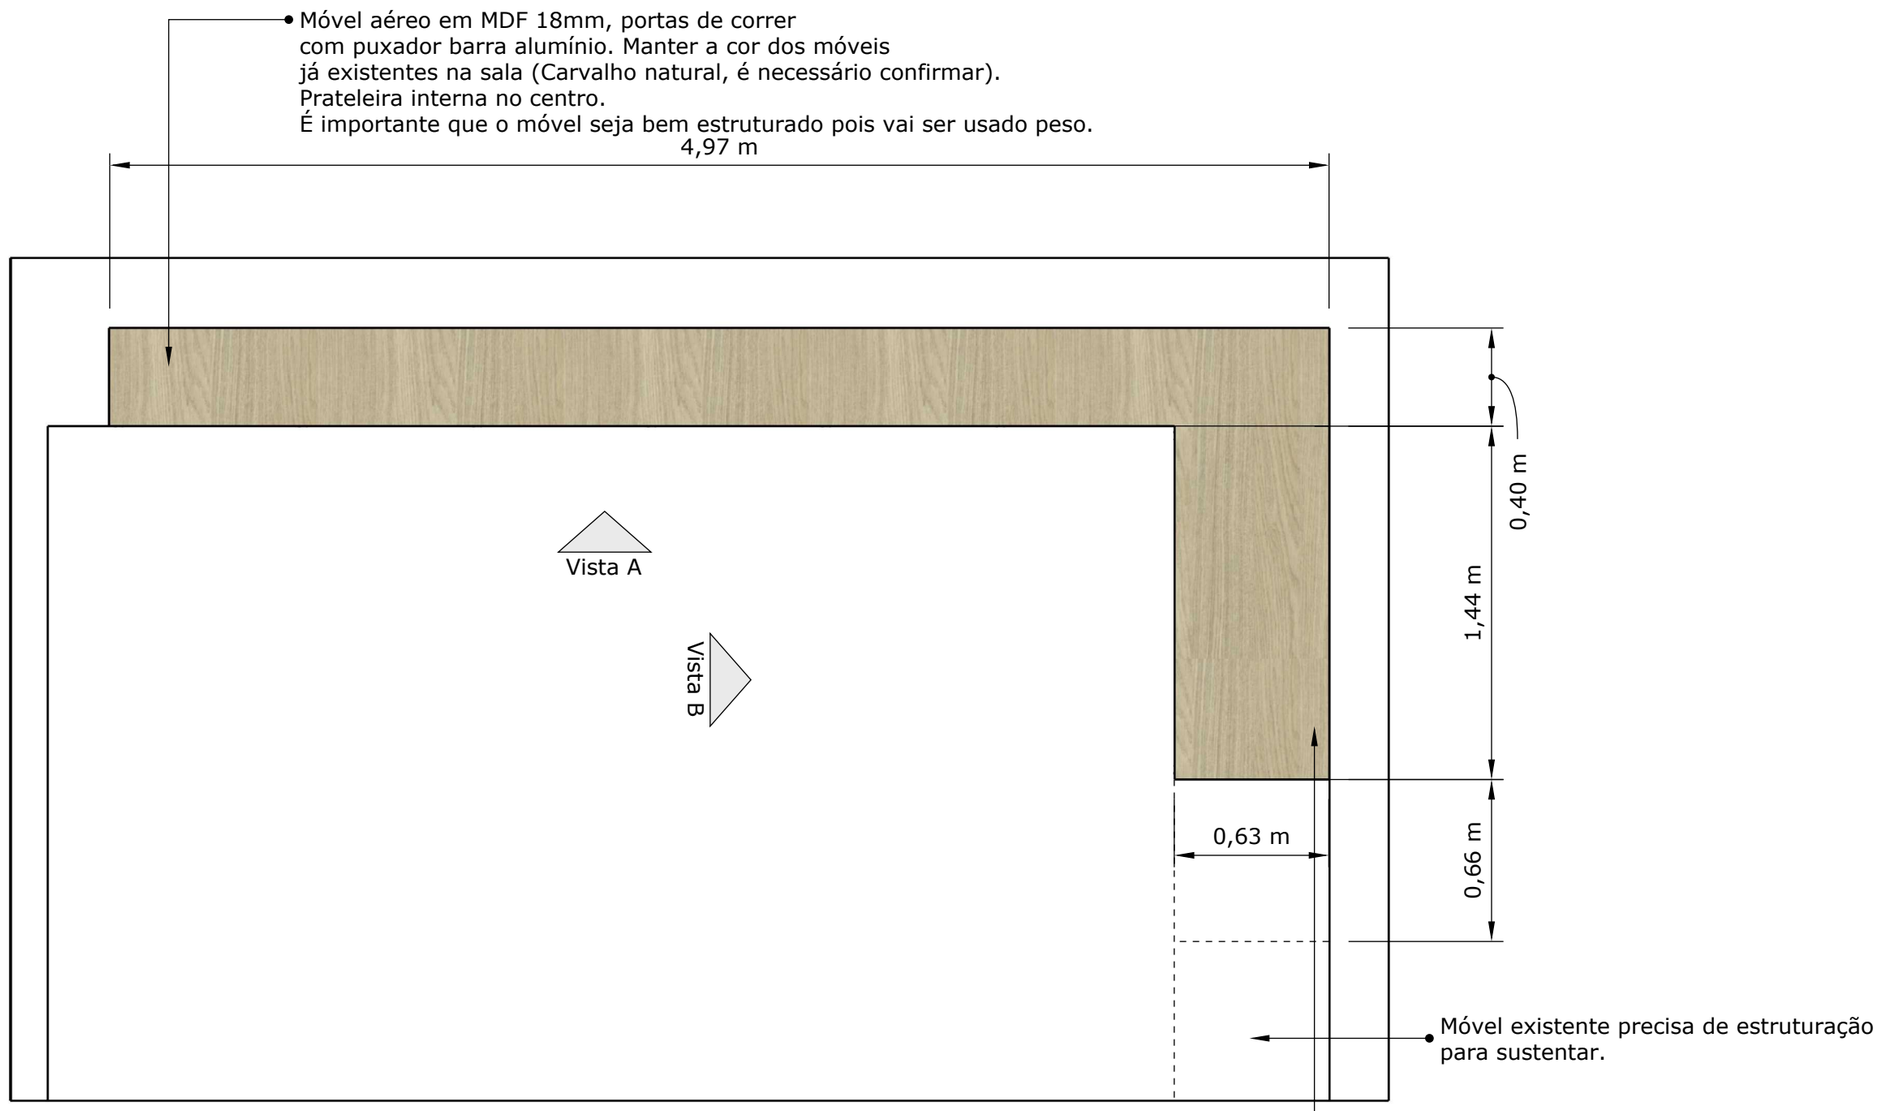


PLANTA BAIXA

CORDILHEIRA ALTA
GOVERNO MUNICIPAL


Mobiliário para Prefeitura Municipal

Sala RH

Julho/2026

Desenho: Tamara Antunes

PRANCHA 1/3

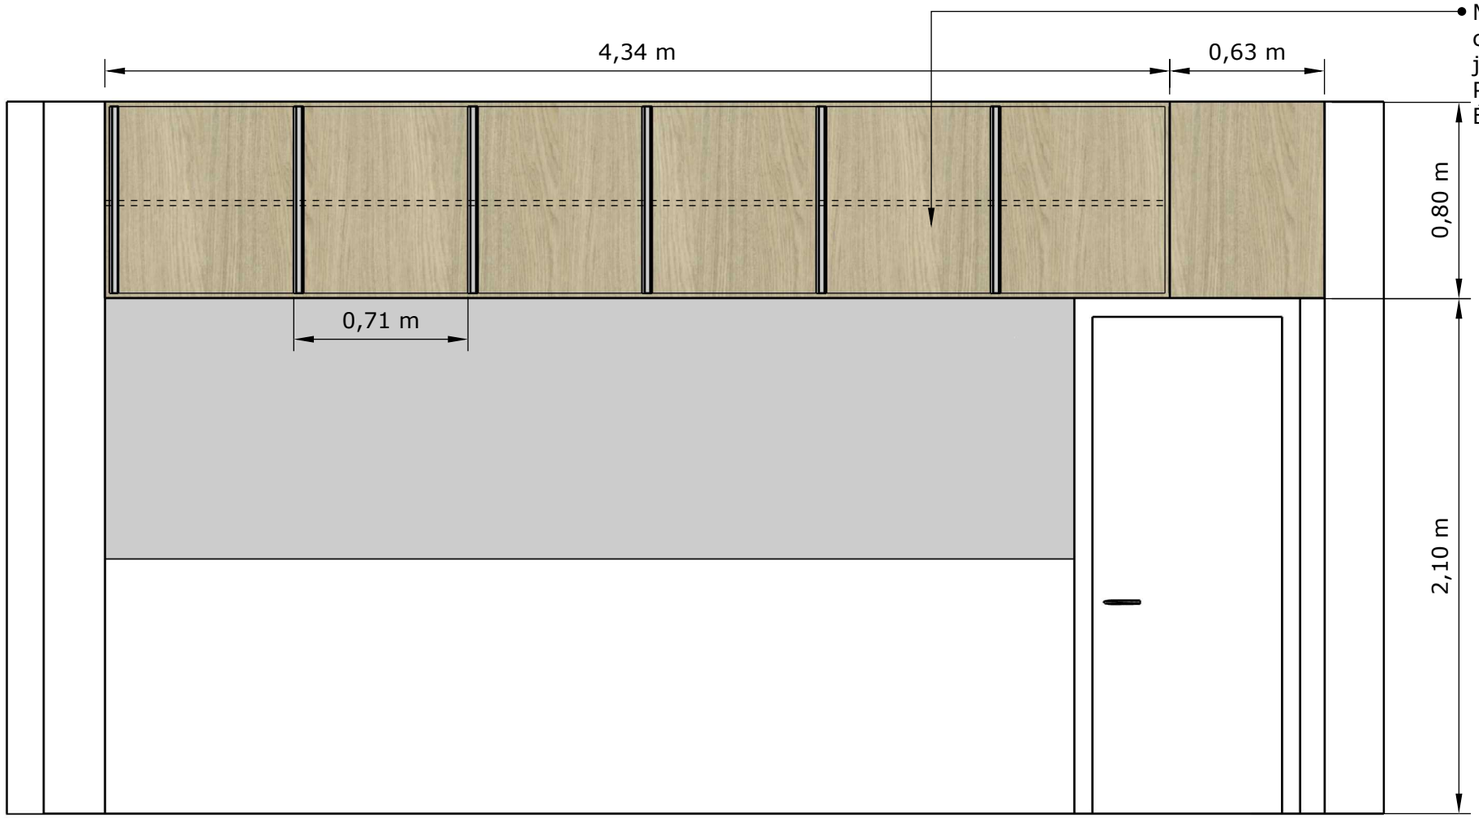

- Móvel aéreo em MDF 18mm, portas de correr com puxador barra alumínio. Manter a cor dos móveis já existentes na sala (Carvalho natural, é necessário confirmar).
Prateleira interna no centro.
É importante que o móvel seja bem estruturado pois vai ser usado peso.

VISTA A



CORDILHEIRA ALTA
GOVERNO MUNICIPAL


Mobiliário para Prefeitura Municipal

Sala RH

Julho/2026

Desenho: Tamara Antunes

PRANCHA 2/3

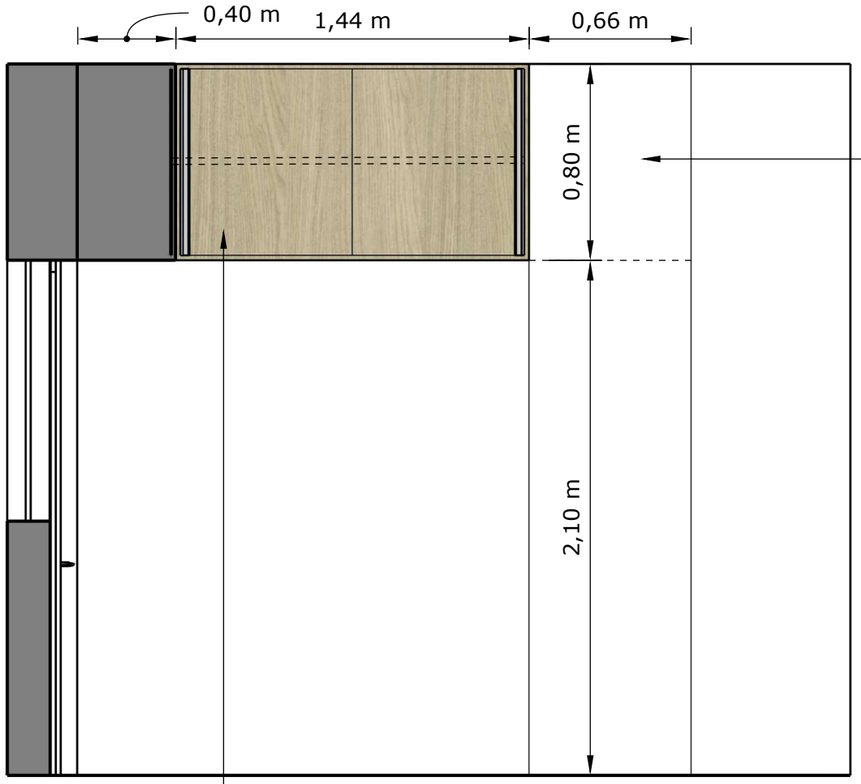

VISTA B

Móvel existente precisa de estruturação para sustentar.

Móvel aéreo em MDF 18mm, portas de correr com puxador barra alumínio.
Manter a cor dos móveis já existentes na sala (Carvalho natural, é necessário confirmar).
Prateleira interna no Centro.
É importante que o móvel seja bem estruturado pois vai ser usado peso.

Móvel existente precisa de estruturação para sustentar.



CORDILHEIRA ALTA
GOVERNO MUNICIPAL

Mobiliário para Prefeitura Municipal

Sala RH

Julho/2026

Desenho: Tamara Antunes

PRANCHA 3/3