Painel articulável vertical com cama de solteiro embutida, executado em MDF 25 mm na cor Cumaru – Arauco. Estrutura externa tipo painel, com sistema de abertura horizontal e mecanismo de articulação metálico reforçado, composto por ferragens específicas para camas retráteis, incluindo braços articulados e sistema de compensação de peso (molas ou pistões a gás), adequado ao peso da estrutura, colchão e utilização diária.

O mecanismo deverá permitir abertura e fechamento suave e seguro, mantendo a estabilidade da cama nas posições aberta e fechada, devendo possuir sistema de travamento que impeça abertura acidental quando recolhida.


A cama deverá ser compatível com colchão de solteiro com dimensões aproximadas de 0,88 x 1,88 m, com espessura máxima conforme especificação do fabricante do mecanismo articulável. A estrutura metálica deverá possuir acabamento anticorrosivo e resistência adequada ao uso institucional.

Todos os componentes metálicos utilizados deverão ser novos, sem deformações, com fixações e parafusos adequados ao sistema, garantindo segurança, estabilidade e durabilidade do conjunto.

Nichos em MDF 25mm na cor Cumaru - Arauco, móvel inteiro da mesma cor.

Armário em MDF 25mm na cor Gris - Arauco, 3 portas de giro com puxador barra alumínio anodizado, 4 gavetas com corrediça telescópica com amortecedor 250mm, tipo TT 50, FGVTN.
Interno em MDF Branco com prateleiras de 15mm cada uma.
Fundo em MDF 9mm Branco

Armário em MDF 25mm na cor Gris - Arauco, com nicho para frigobar, 2 portas de giro com puxador barra alumínio anodizado.
Interno em MDF Branco com prateleiras de 15mm cada uma.
Fundo em MDF 9mm Branco

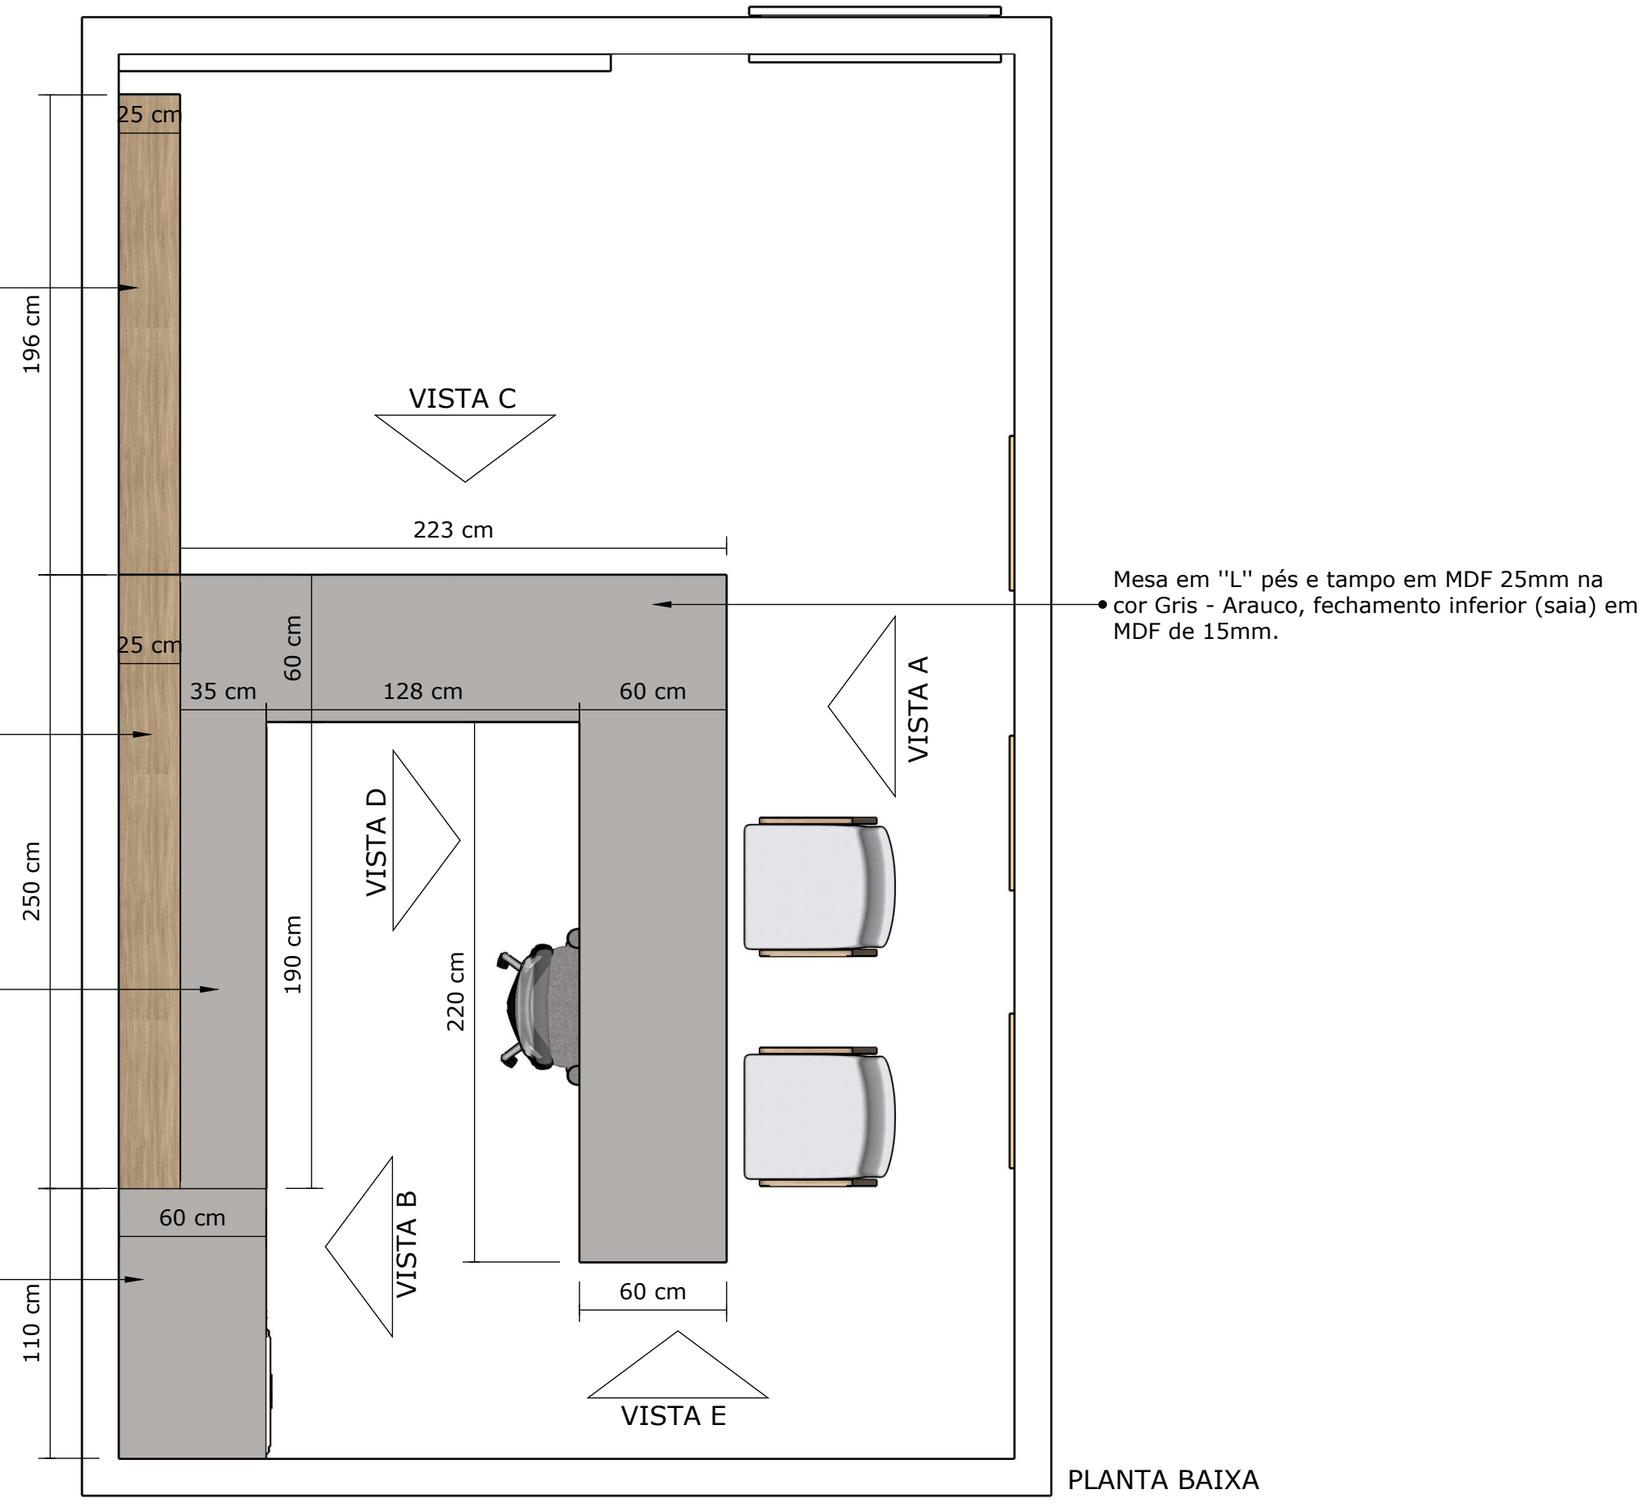

Mesa em ''L'' pés e tampo em MDF 25mm na cor Gris - Arauco, fechamento inferior (saia) em MDF de 15mm.

PLANTA BAIXA

CORDILHEIRA ALTA
GOVERNO MUNICIPAL


Mobiliário para nova sede Corpo de Bombeiro Militar – Xaxim/SC

Sala de Comando

Junho/2026

Desenho: Tamara Antunes

PRANCHA 1/6

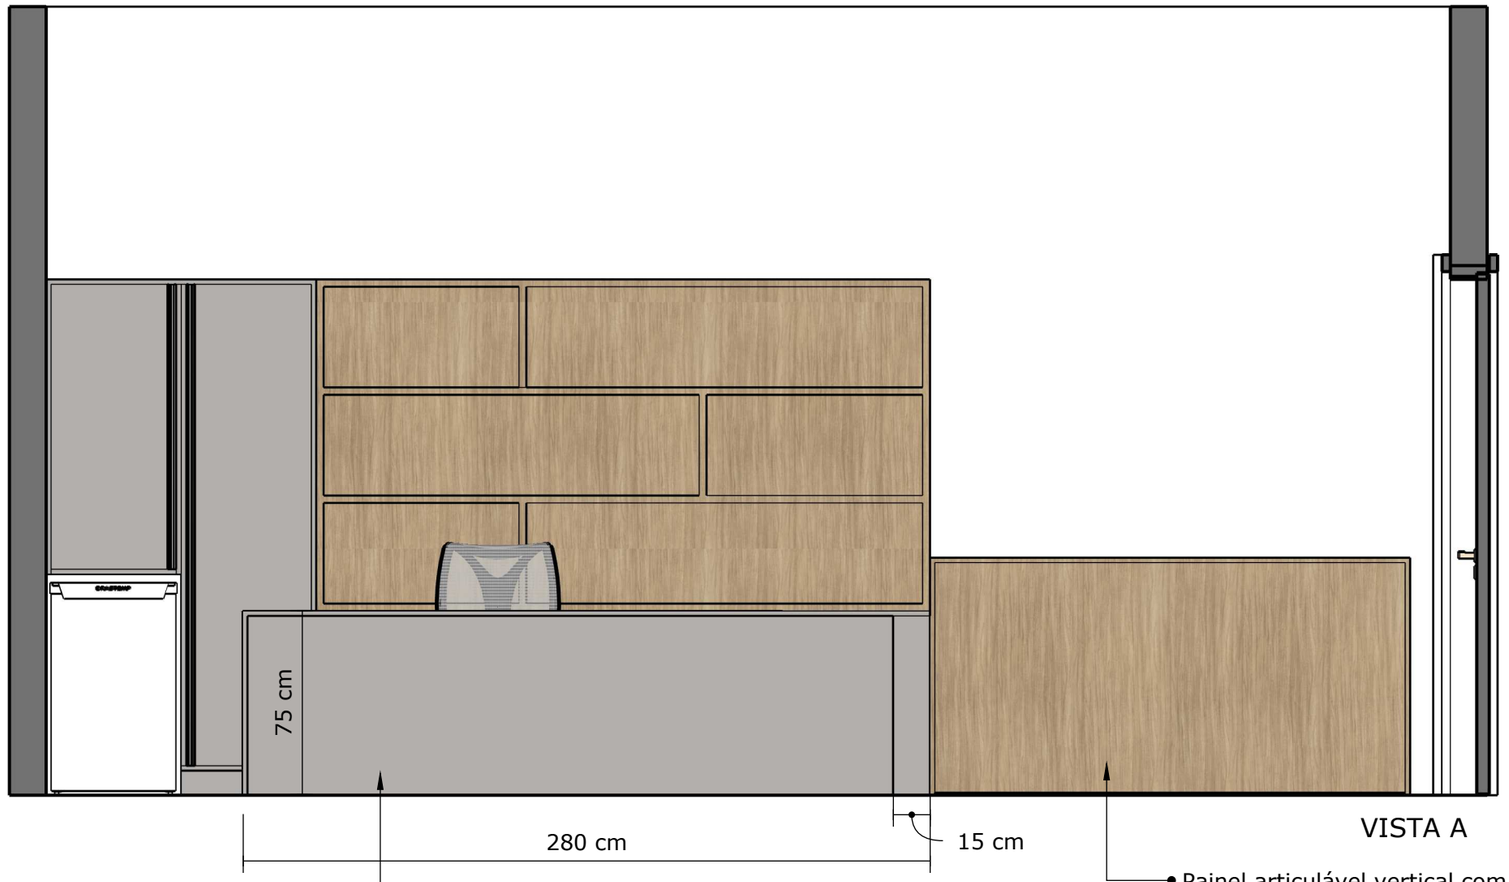

VISTA A


Mesa em ''L'' pés e tampo em MDF 25mm na cor Gris - Arauco, fechamento inferior (saia) em MDF de 15mm.

Painel articulável vertical com cama de solteiro embutida, executado em MDF 25 mm na cor Cumaru – Arauco. Estrutura externa tipo painel, com sistema de abertura horizontal e mecanismo de articulação metálico reforçado, composto por ferragens específicas para camas retráteis, incluindo braços articulados e sistema de compensação de peso (molas ou pistões a gás), adequado ao peso da estrutura, colchão e utilização diária.

O mecanismo deverá permitir abertura e fechamento suave e seguro, mantendo a estabilidade da cama nas posições aberta e fechada, devendo possuir sistema de travamento que impeça abertura acidental quando recolhida.

A cama deverá ser compatível com colchão de solteiro com dimensões aproximadas de 0,88 x 1,88 m, com espessura máxima conforme especificação do fabricante do mecanismo articulável. A estrutura metálica deverá possuir acabamento anticorrosivo e resistência adequada ao uso institucional.

Todos os componentes metálicos utilizados deverão ser novos, sem deformações, com fixações e parafusos adequados ao sistema, garantindo segurança, estabilidade e durabilidade do conjunto.

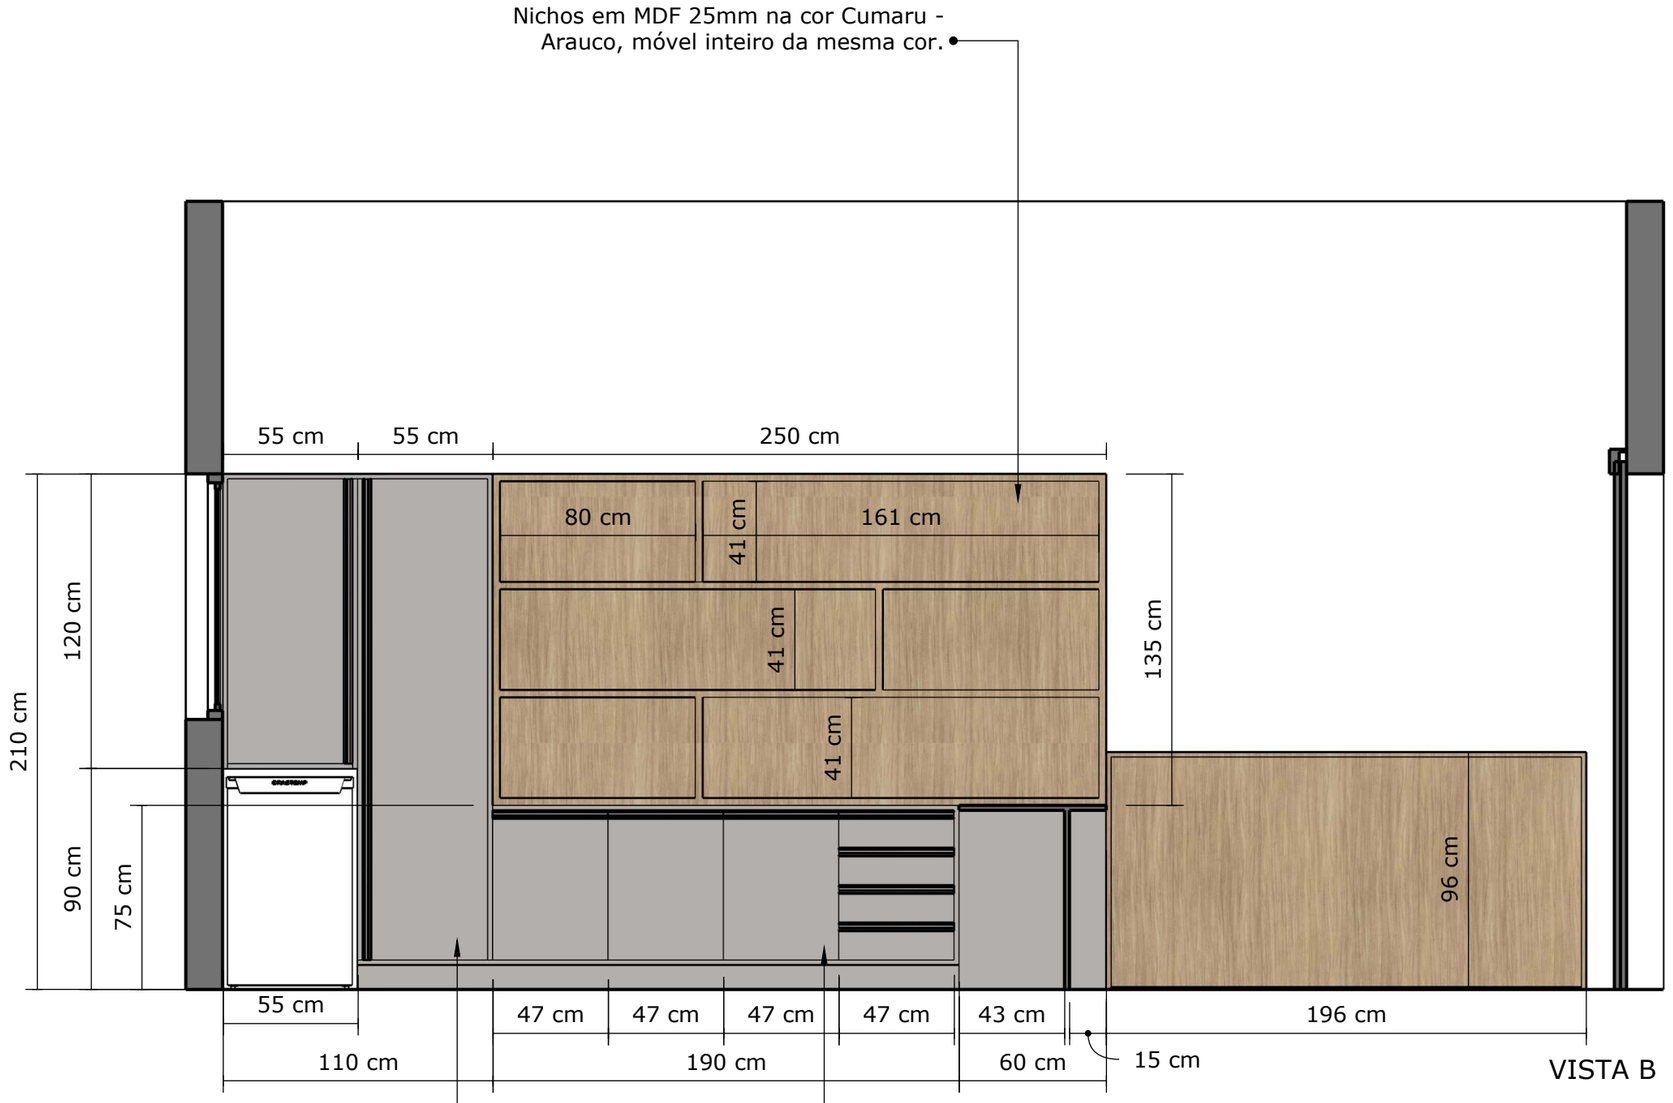

CORDILHEIRA ALTA
GOVERNO MUNICIPAL


Mobiliário para nova sede Corpo de Bombeiro Militar – Xaxim/SC

Sala de Comando

Junho/2026

Desenho: Tamara Antunes

PRANCHA 3/6

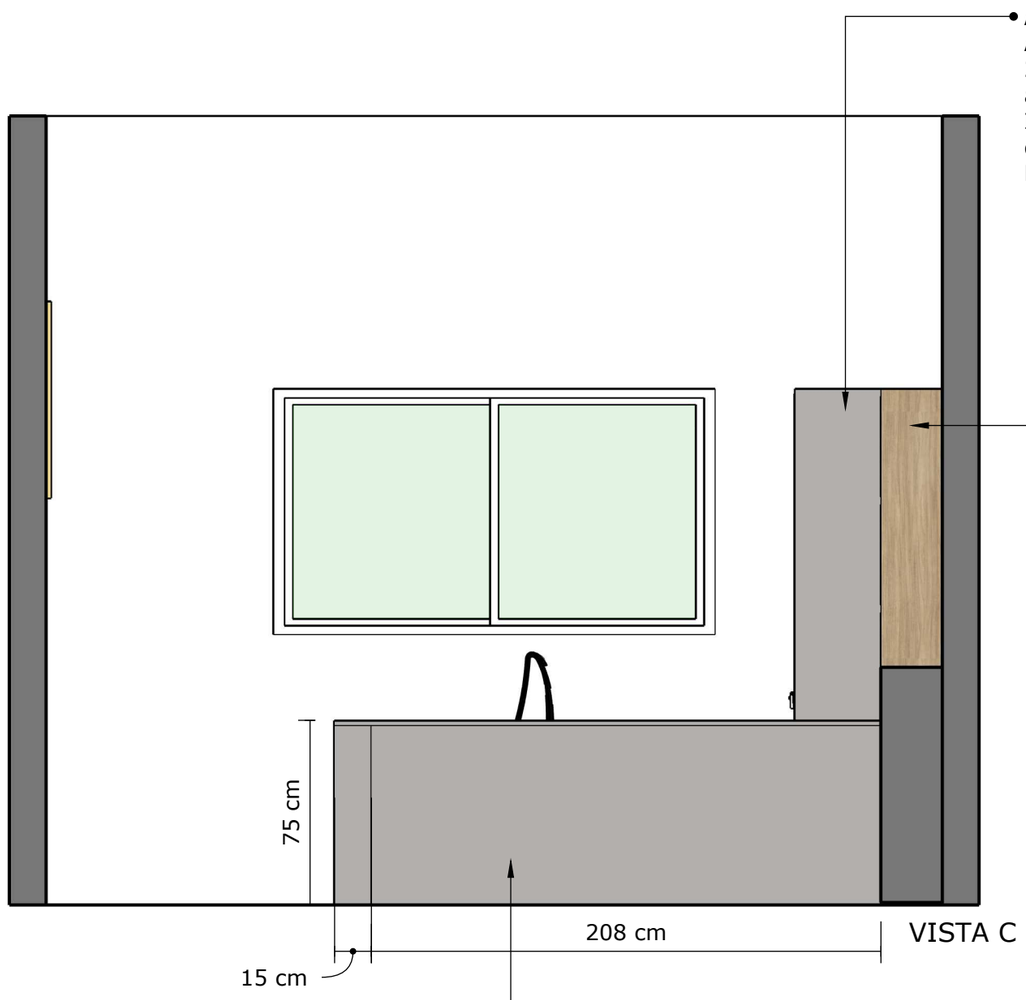

Armário em MDF 25mm na cor Gris - Arauco, com nicho para frigobar, 2 portas de giro com puxador barra alumínio anodizado.
Interno em MDF Branco com prateleiras de 15mm cada uma.
Fundo em MDF 9mm Branco

Nichos em MDF 25mm na cor Cumaru - Arauco, móvel inteiro da mesma cor.

VISTA C

Mesa em ''L'' pés e tampo em MDF 25mm na cor Gris - Arauco, fechamento inferior (saia) em MDF de 15mm.

CORDILHEIRA ALTA
GOVERNO MUNICIPAL


Mobiliário para nova sede Corpo de Bombeiro Militar – Xaxim/SC

Sala de Comando

Junho/2026

Desenho: Tamara Antunes

PRANCHA 4/6

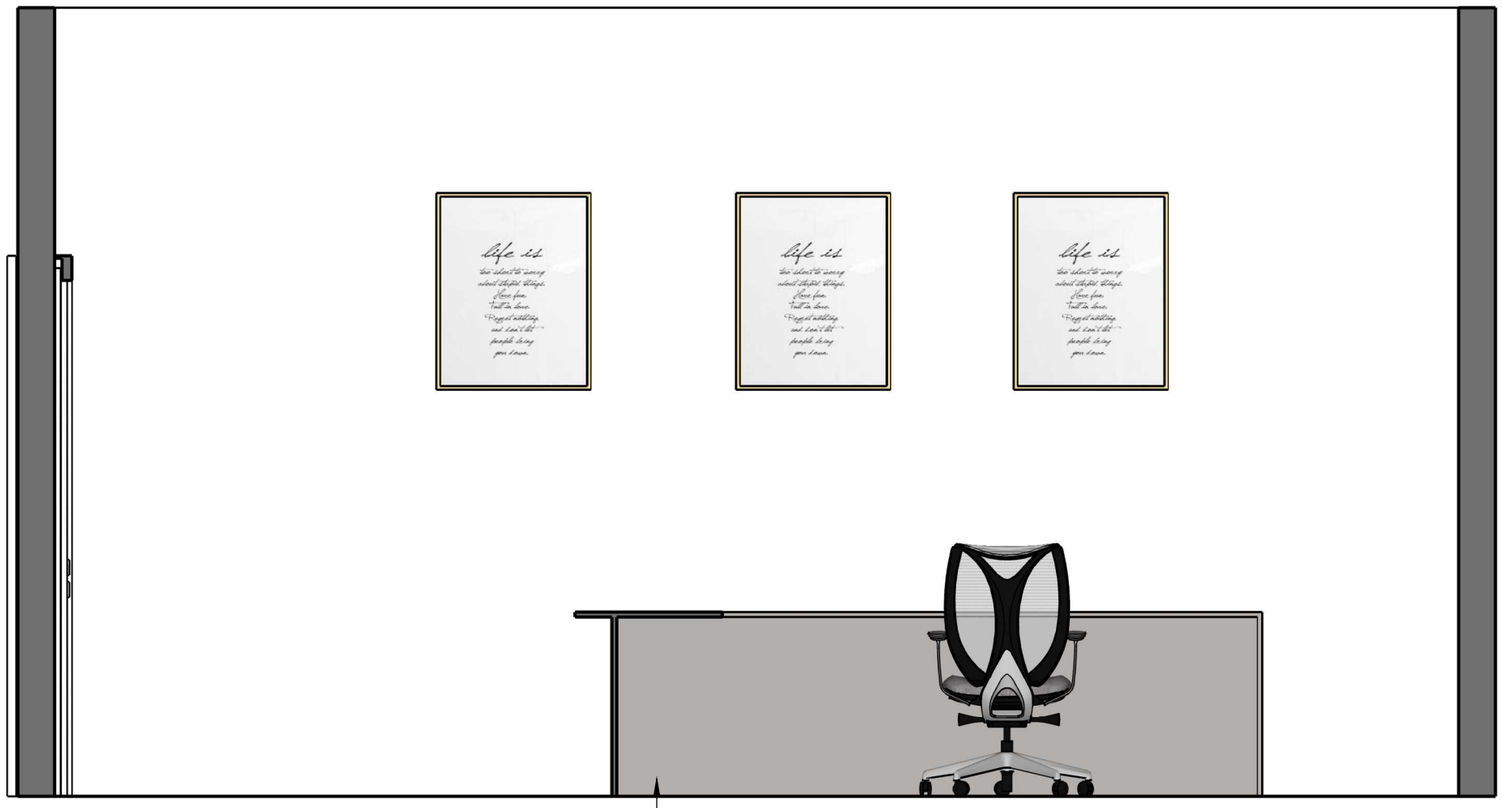

VISTA D

Mesa em ''L'' pés e tampo em MDF 25mm na cor Gris - Arauco, fechamento inferior (saia) em MDF de 15mm.

CORDILHEIRA ALTA
GOVERNO MUNICIPAL


Mobiliário para nova sede Corpo de Bombeiro Militar – Xaxim/SC

Sala de Comando

Junho/2026

Desenho: Tamara Antunes

PRANCHA 5/6

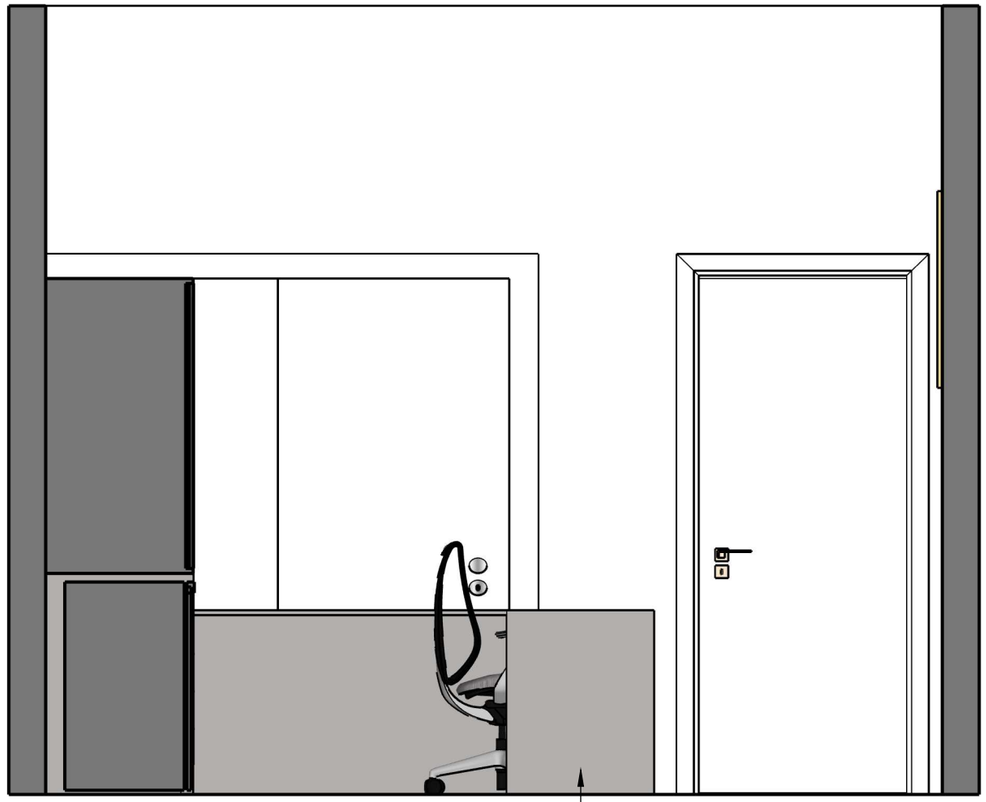

VISTA E

Mesa em ''L'' pés e tampo em MDF 25mm na cor Gris - Arauco, fechamento inferior (saia) em MDF de 15mm.

CORDILHEIRA ALTA
GOVERNO MUNICIPAL

Mobiliário para nova sede Corpo de Bombeiro Militar – Xaxim/SC

Sala de Comando

Junho/2026

Desenho: Tamara Antunes

PRANCHA 6/6