


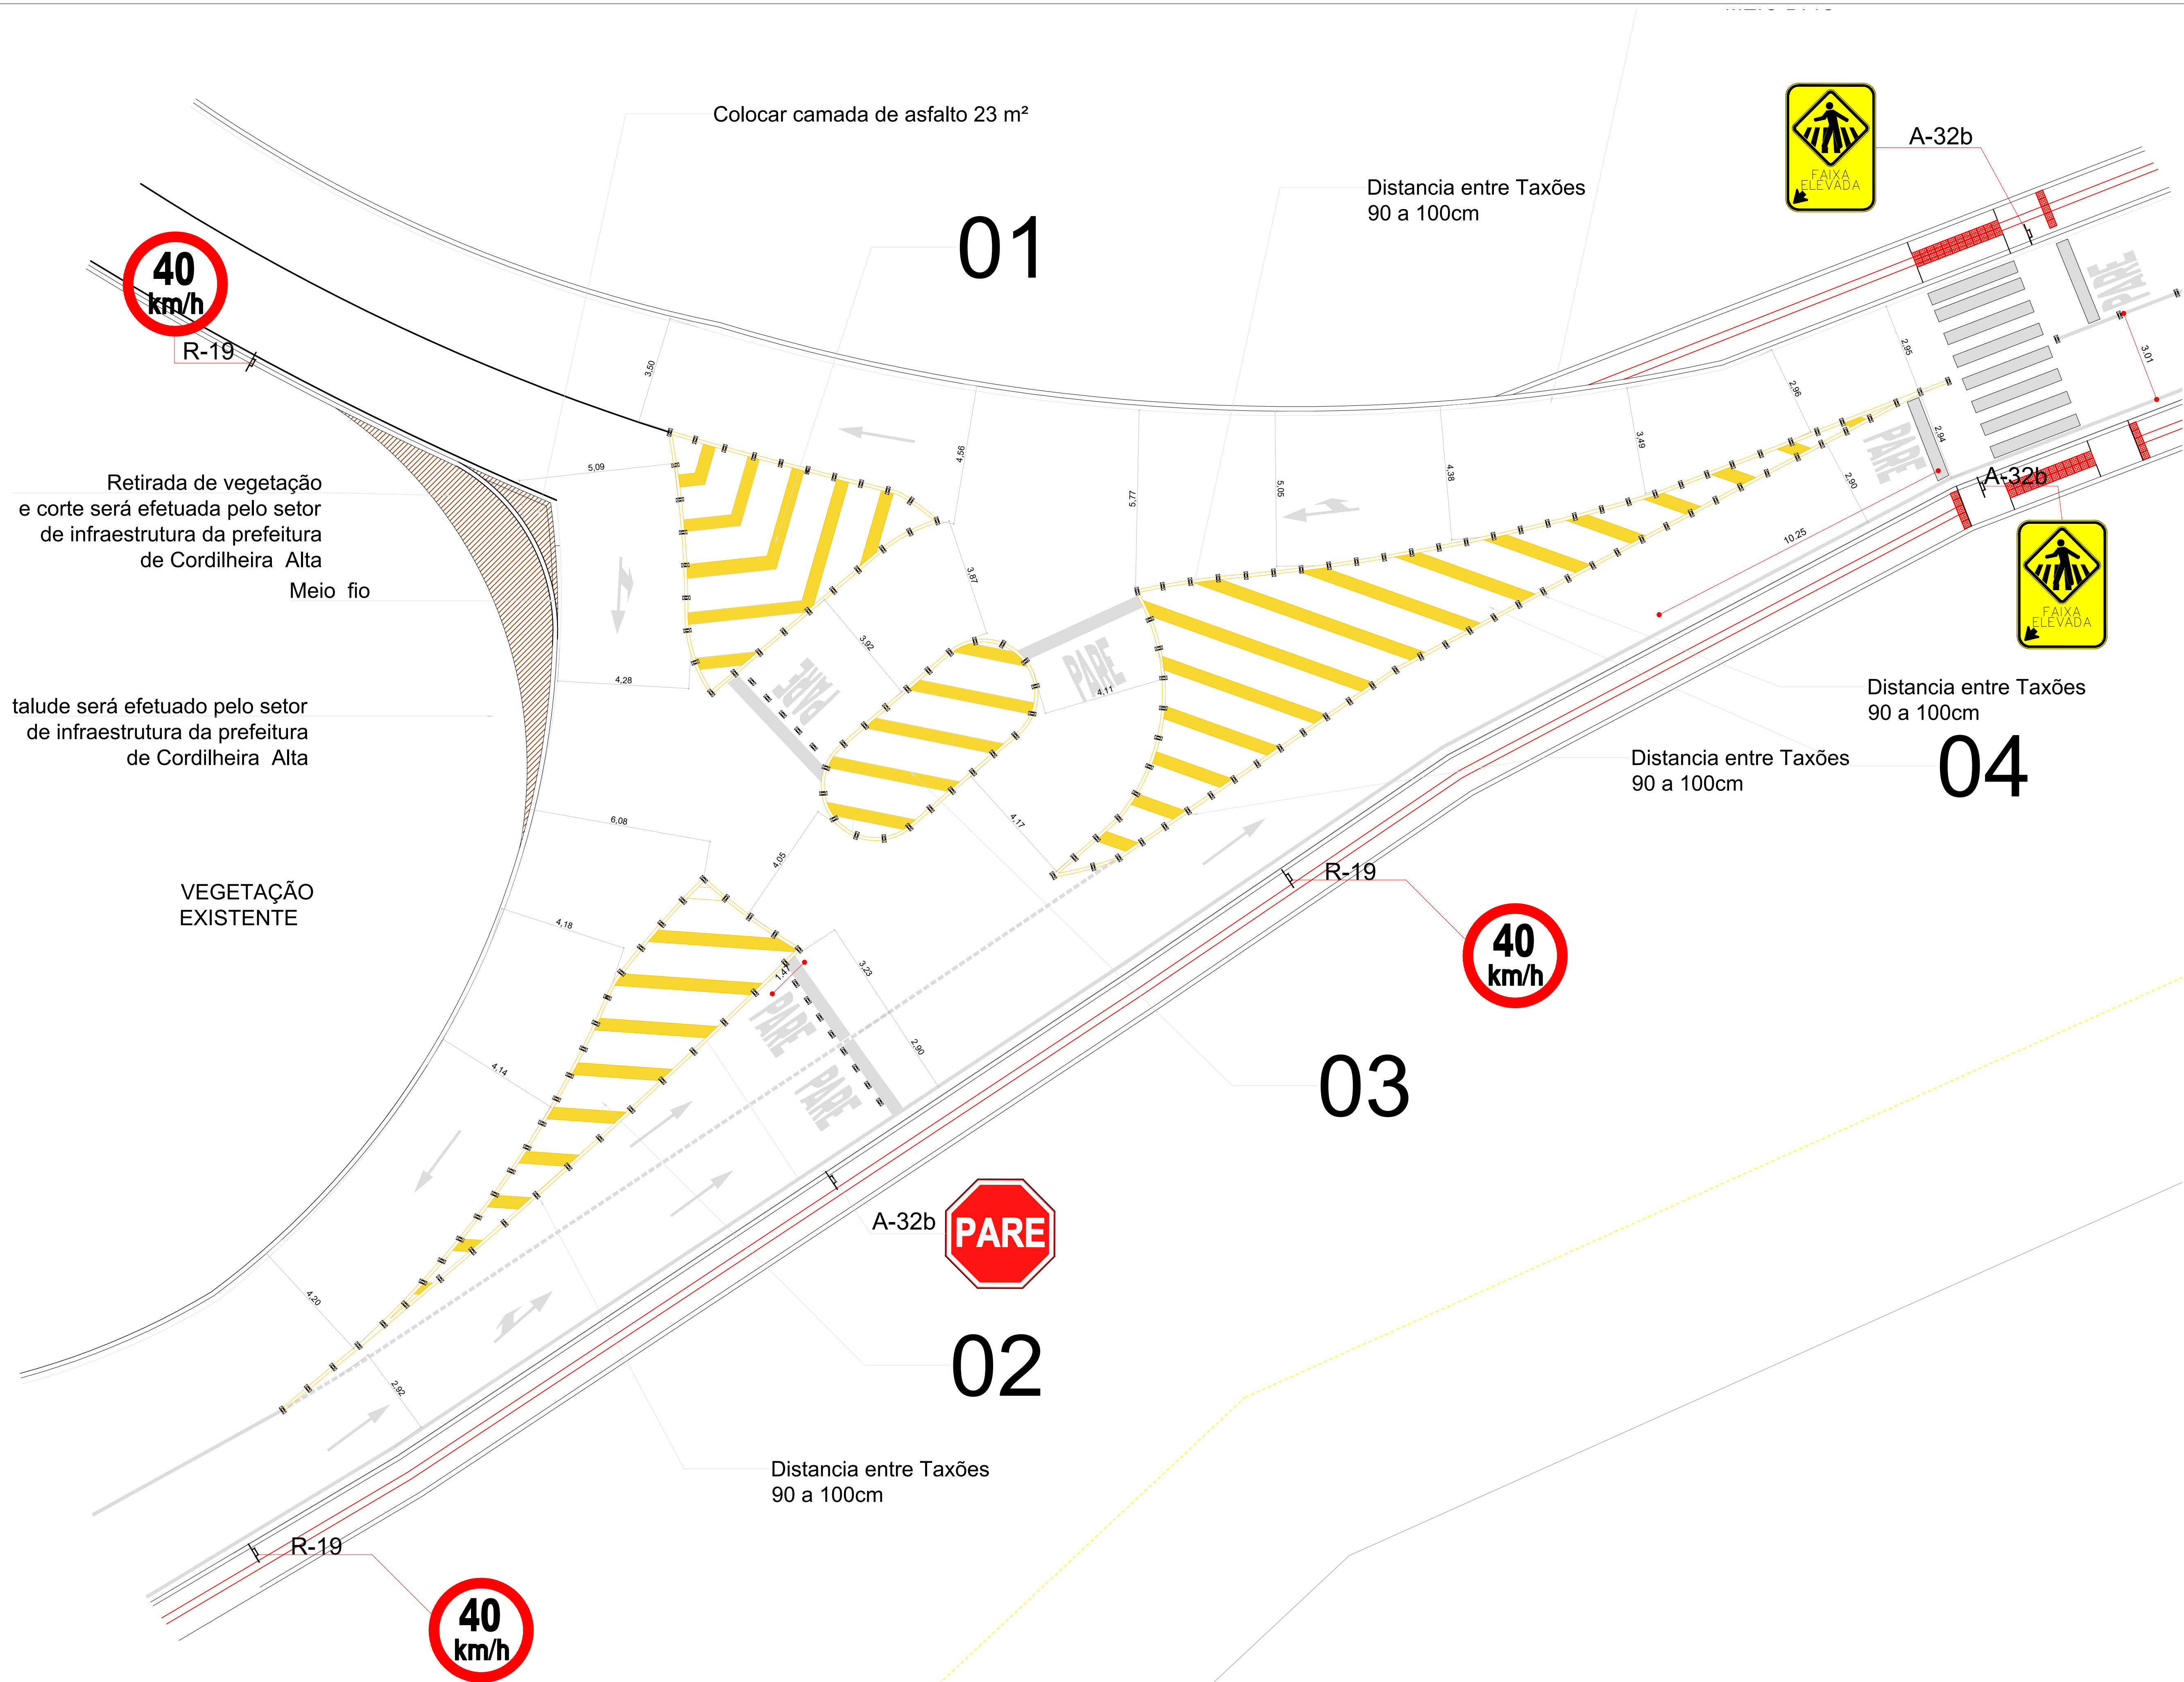

02 SUJESTÃO DE NOVO TREVO - RUA LUDOVICO TOZZO
Esc. 1: 100

CORDILHEIRA ALTA
GOVERNO MUNICIPAL

DESCRIÇÃO: PROPOSTA DE ALTERAÇÃO TREVO	ESCALA: Indicada
ENDEREÇO DA OBRA: RUA LUDOVICO TOZZO	DATA: OUTUBRO/2026
CONTEÚDO: PLANTA BAIXA - SUJESTÃO DE NOVA SINALIZAÇÃO	ÁREA: XXXXXX
RESPONSÁVEL TÉCNICO PELO PROJETO: ASSIS GALVÃO JUNIOR:0065333-1 1966	DESENHO: Assis
DA SILVA:81241992-991 Município de Cordilheira Alta 95.990.198/0001-04	ARQUIVO: XXXXXX

05/07