



L E G E N D A

- Rede Secundária 380/220 à Instalar
- Rede de Media tensão 25Kv à Instalar
- Rede de Media tensão 25Kv existente
- Rede Secundária 380/220 existente
- Transformador Trifásico 380/220 25kV à Instalar
- Transformador Trifásico 380/220 25kV Existente
- Para-Raios 21kV 10KA a Instalar
- Para-Raios 21kV 10KA Existente
- Aterramento a Instalar
- Aterramento Existente
- Poste Concreto Circular à Instalar
- Poste Concreto Circular Existente
- Poste Concreto Duplo T à Instalar
- Poste Concreto Duplo T Existente
- (P - P) Estai aéreo à Instalar
- Estai Ancora Existente
- IP LED 150w Comando Ind. a instalar
- Chave Fusivel 25kV/100A à Instalar
- Chave Fusivel 25kV/100A Existente
- Seccionamento de circuito 380/220V a Instalar
- Seccionamento de circuito 380/220V Existente
- Deverá ser Retirado e ou Substituido
- BC Base concretada

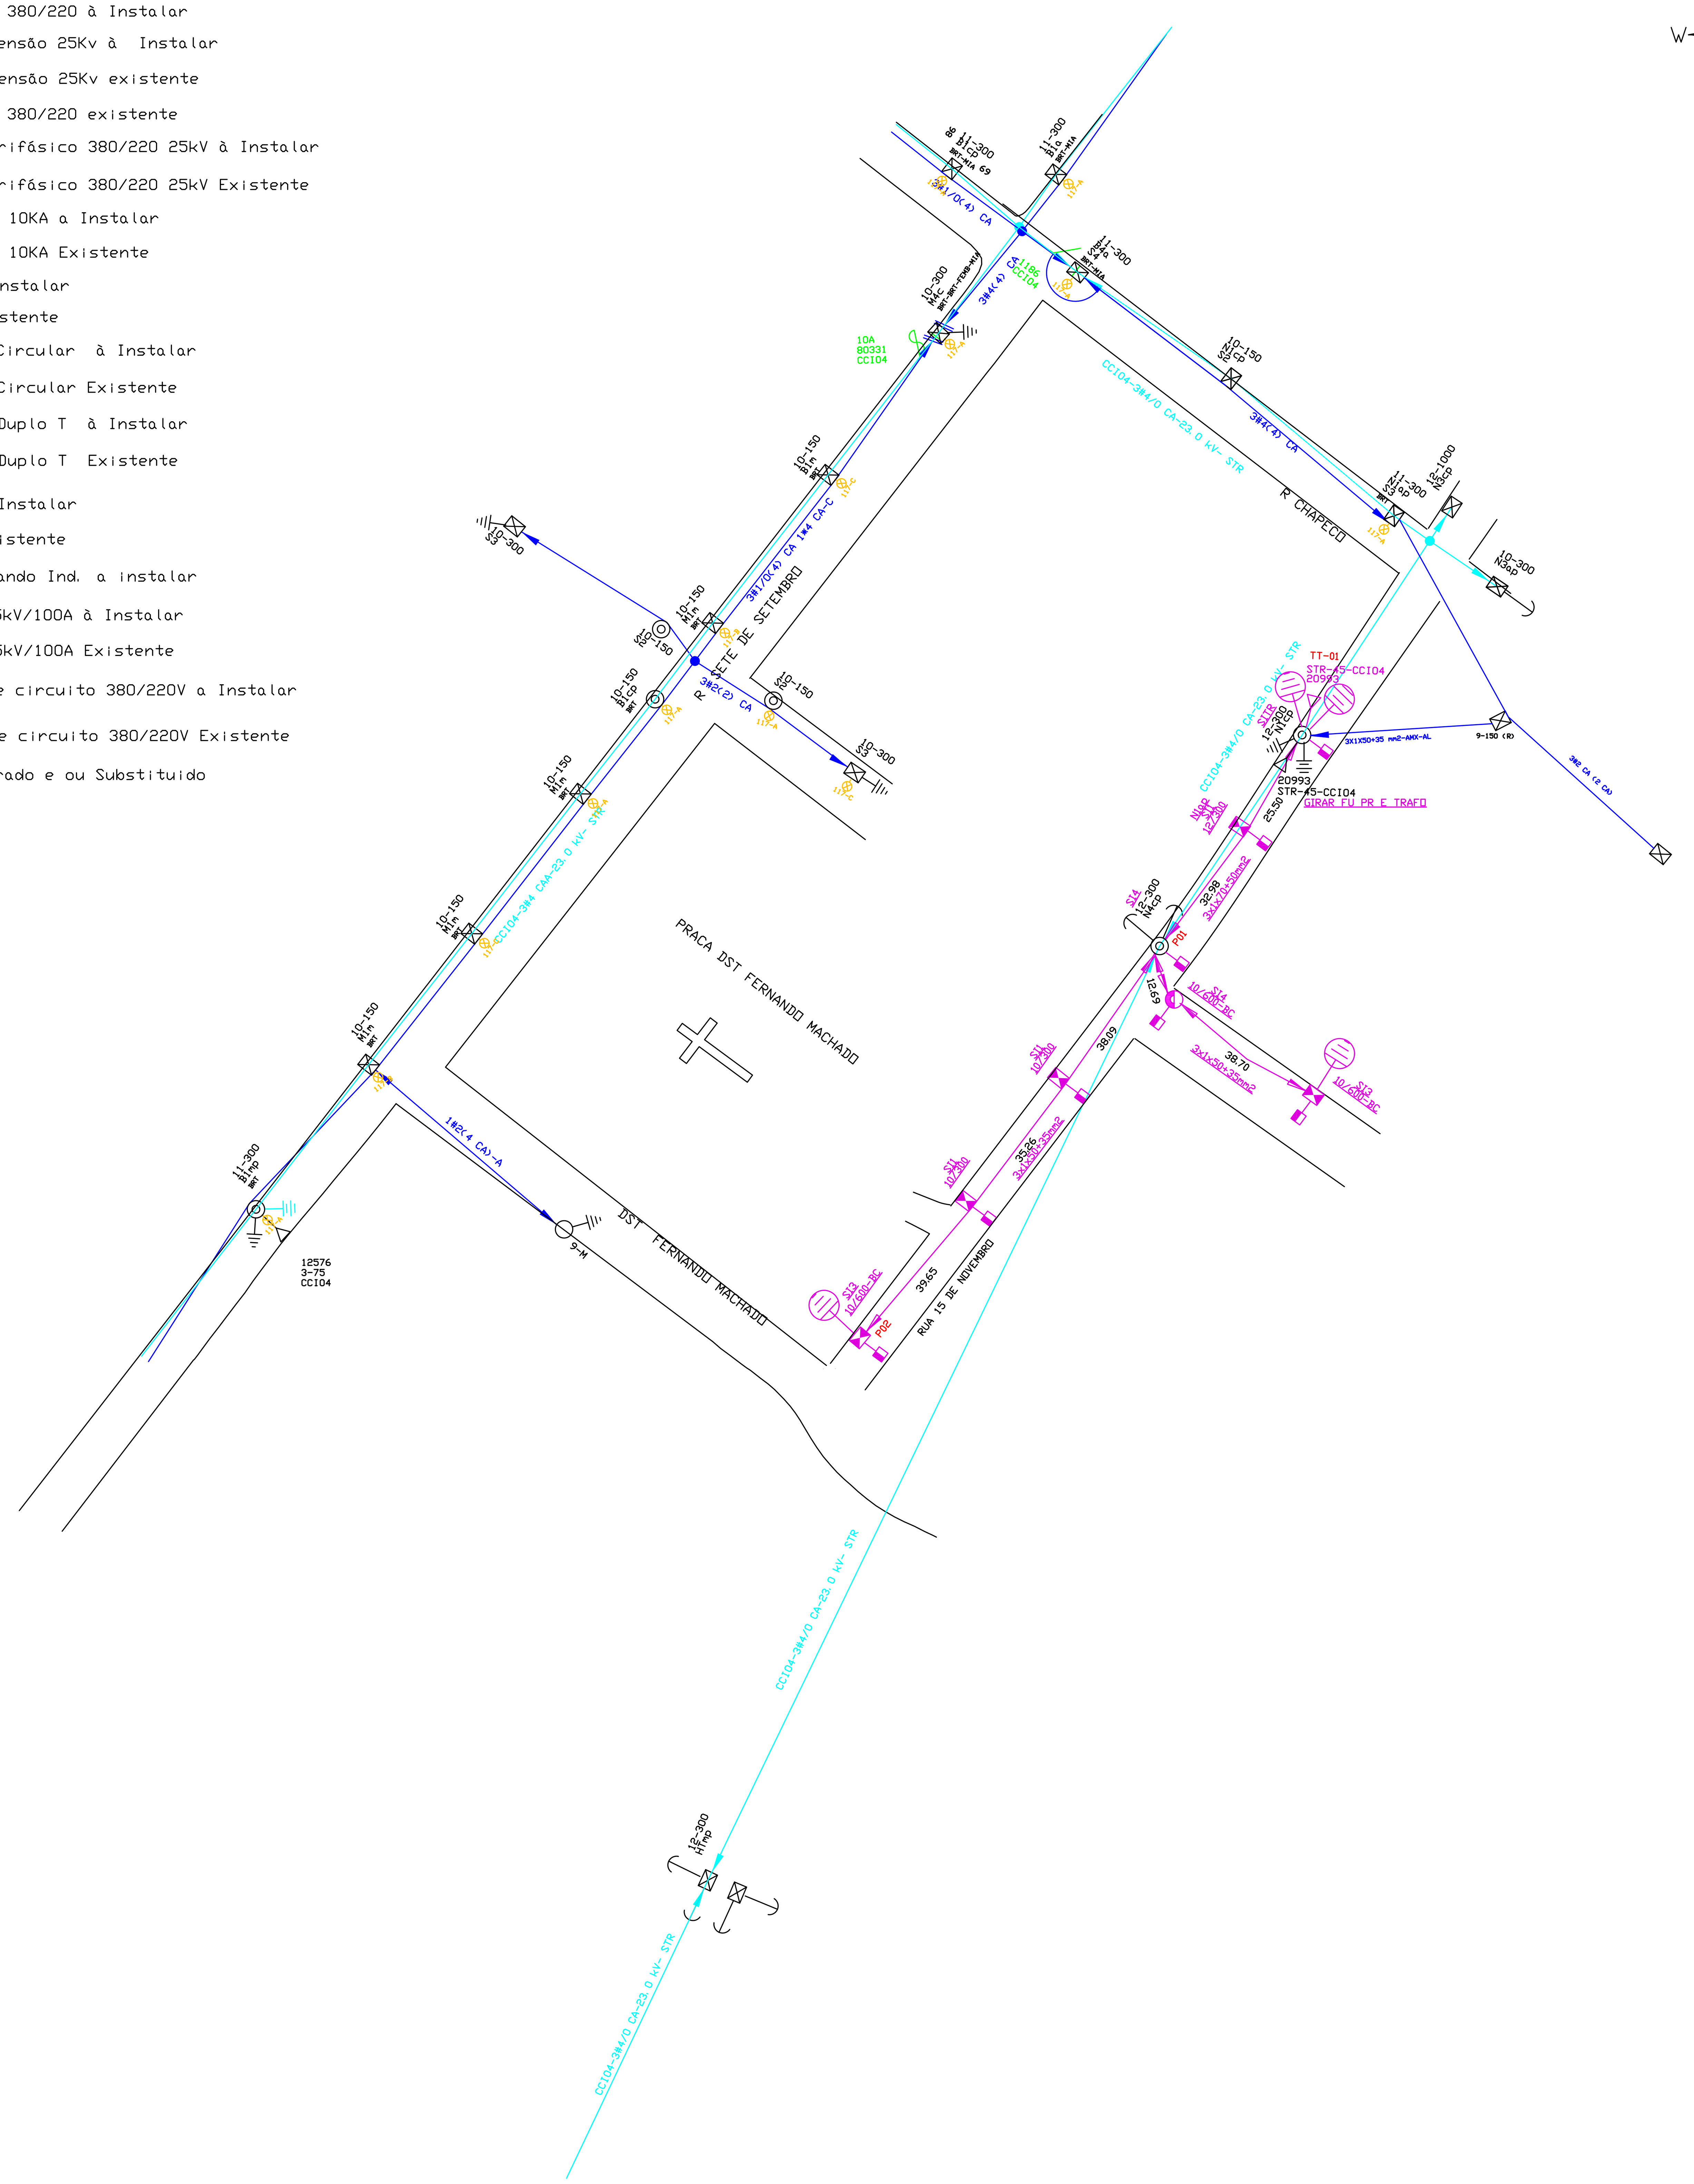

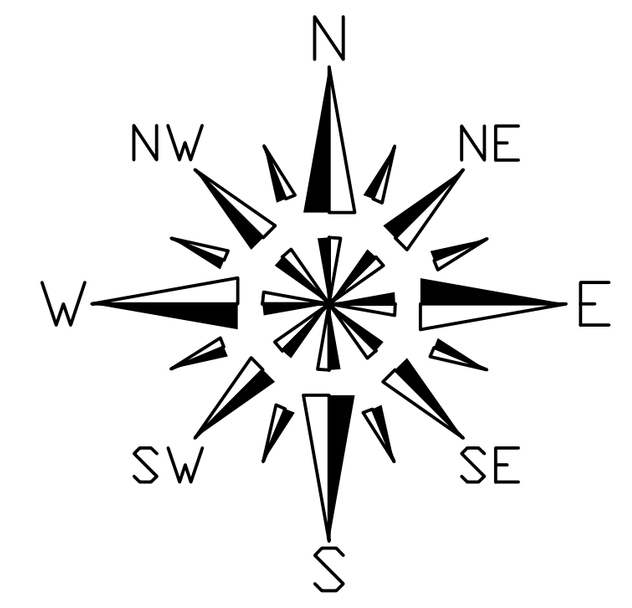

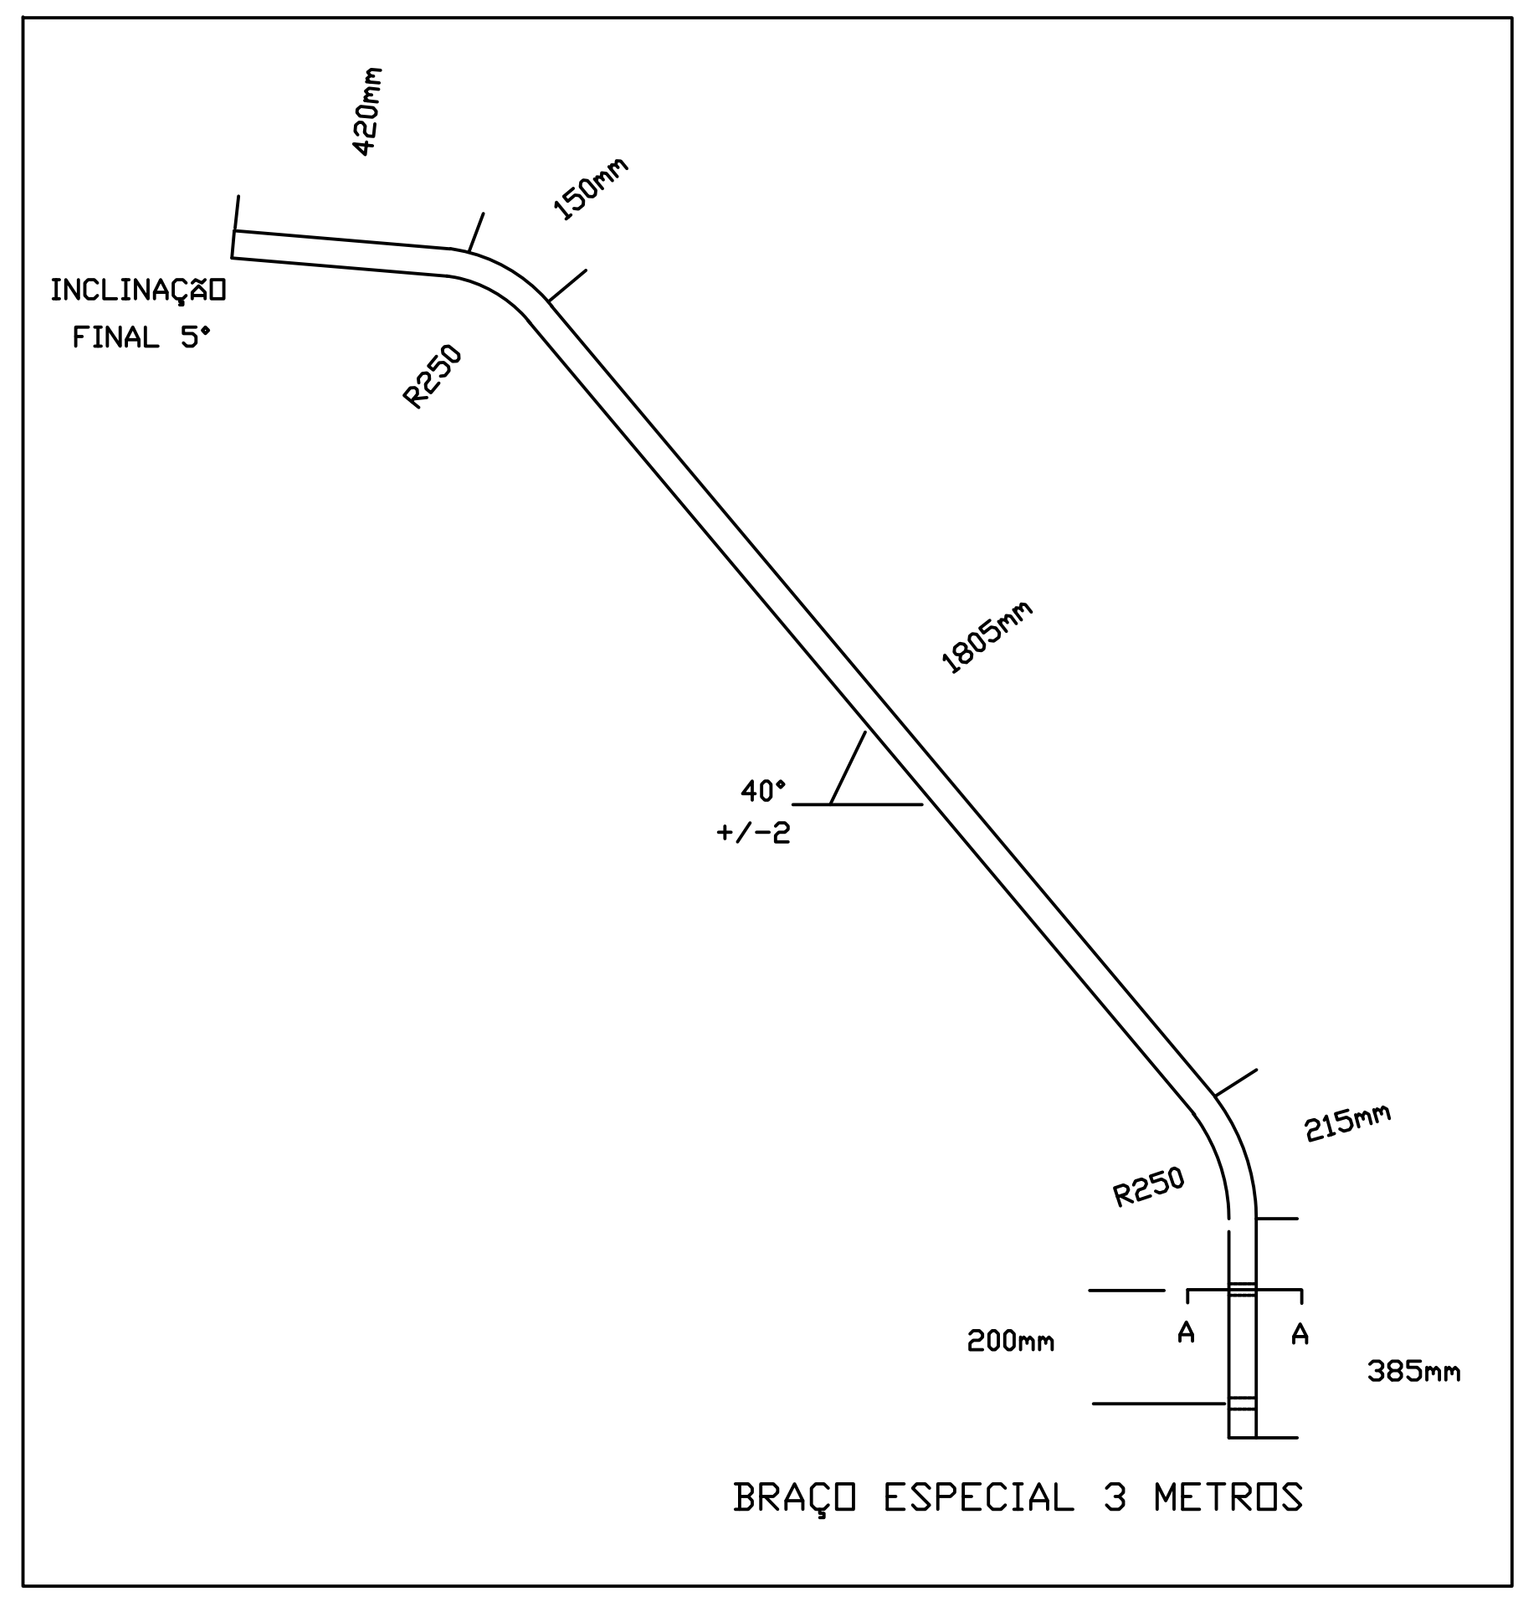

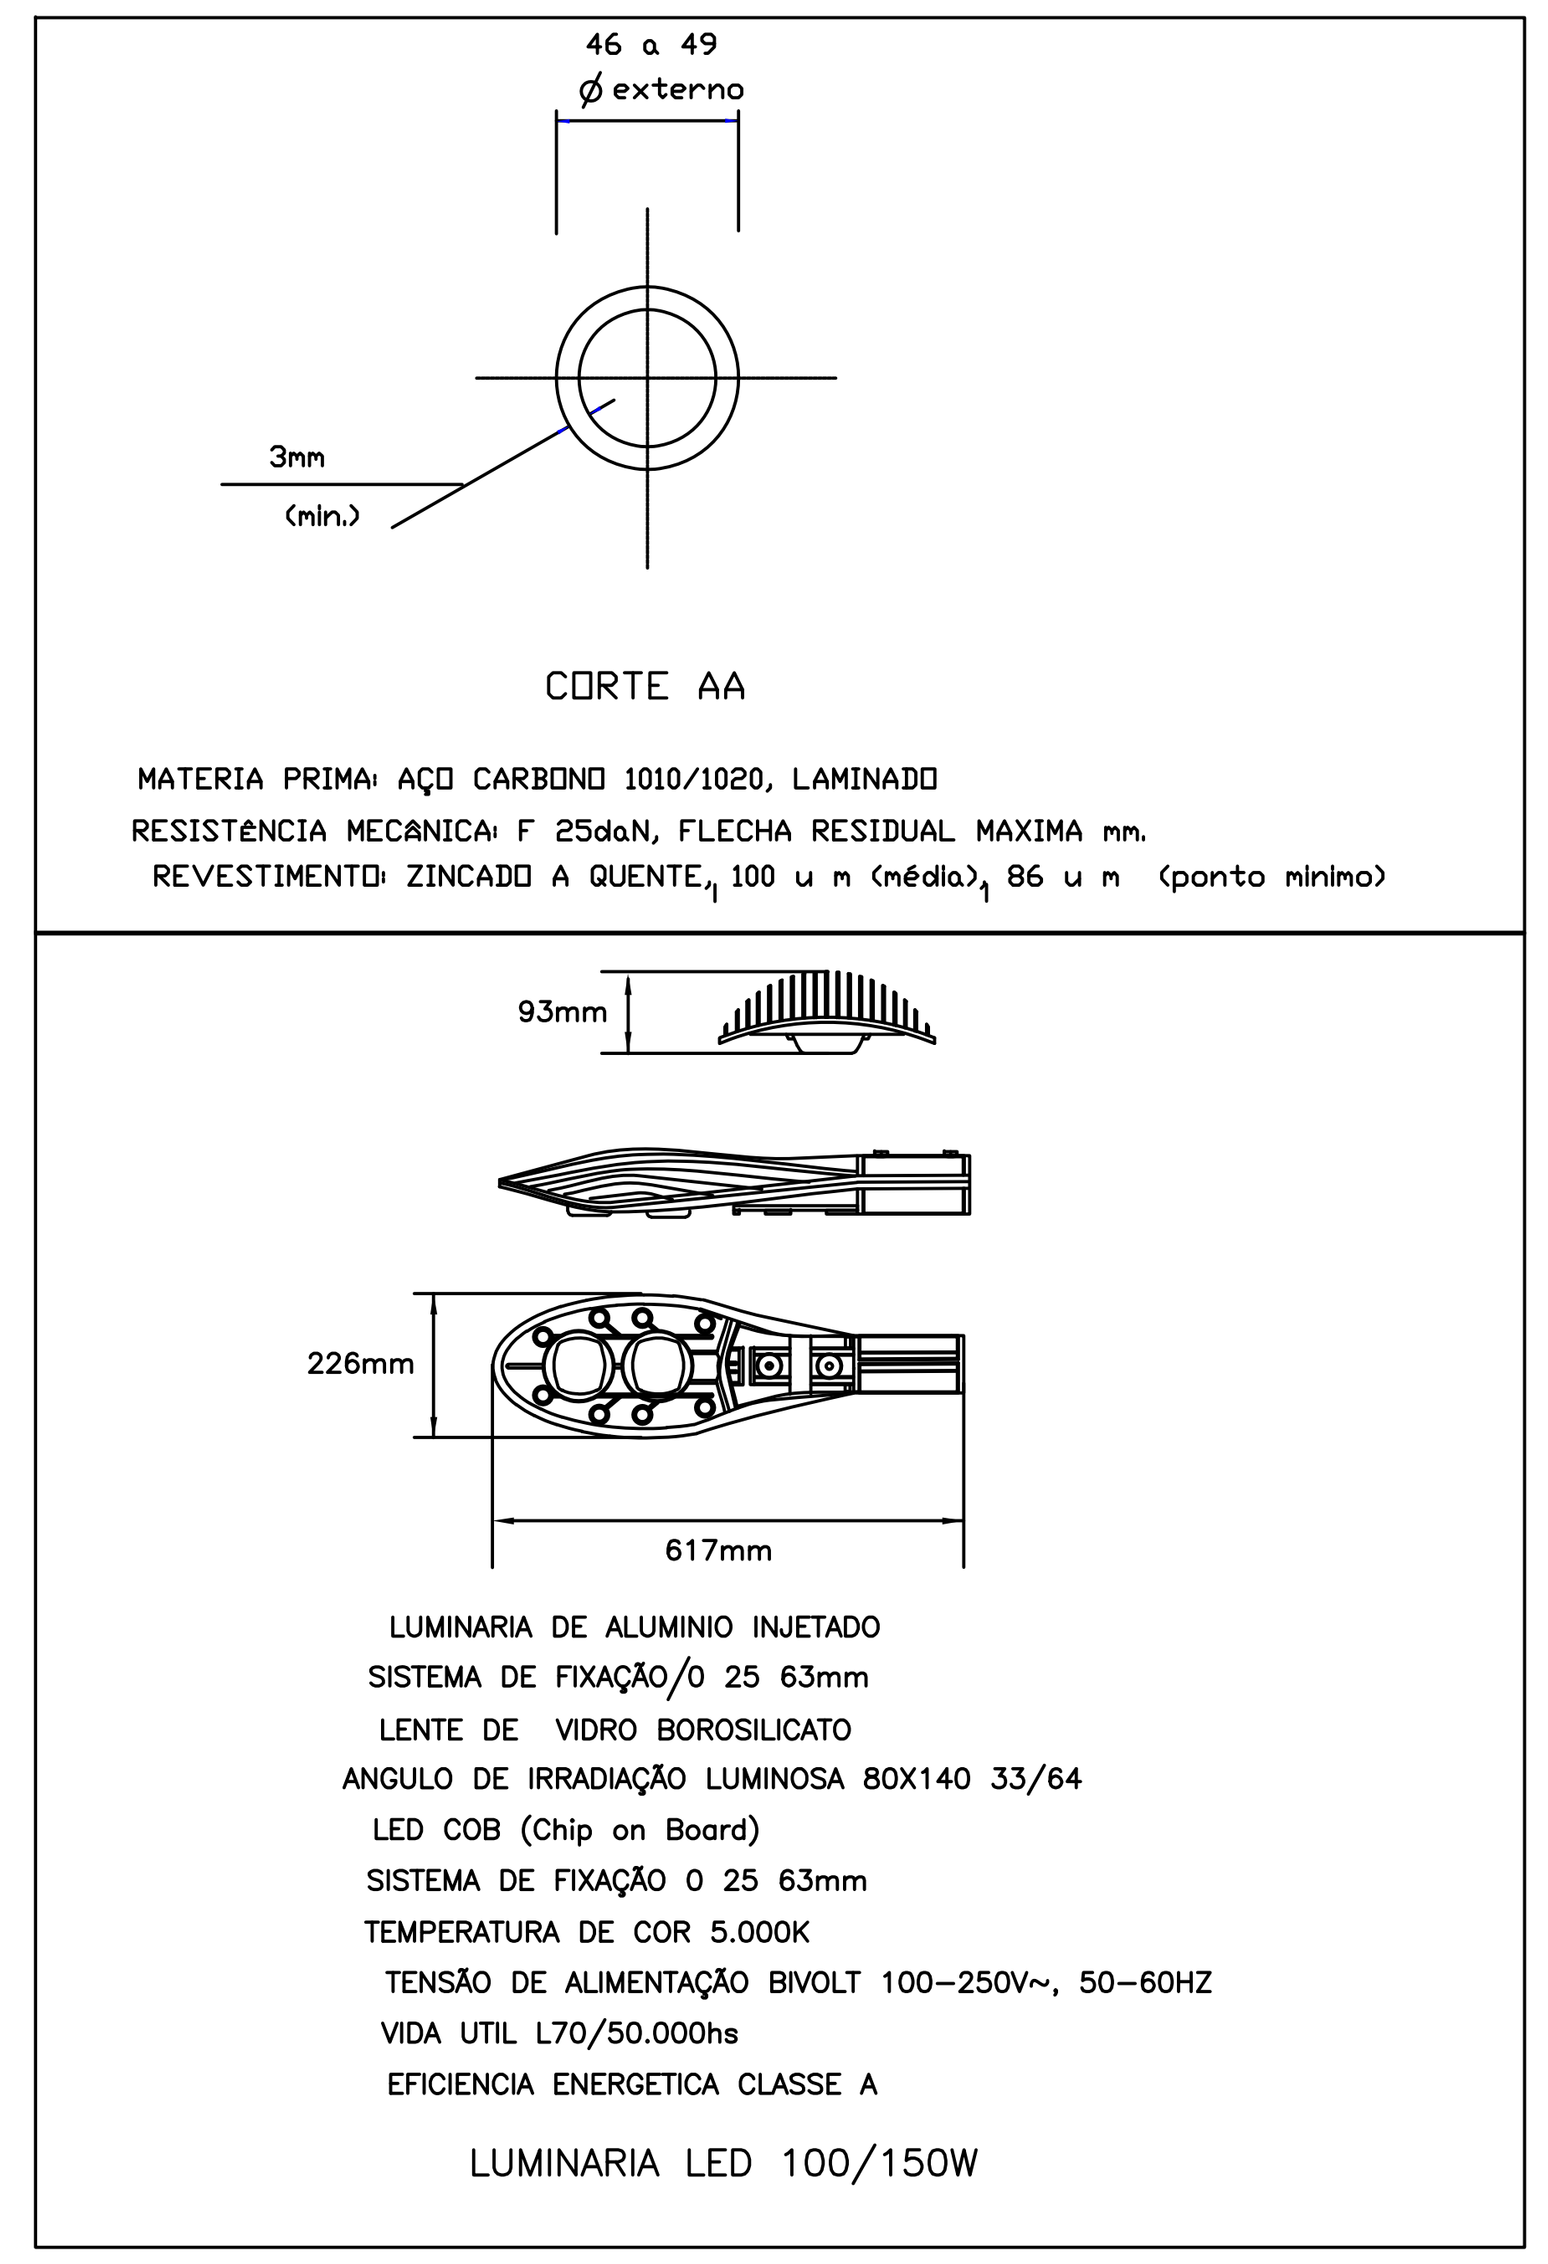

REDE DE DISTRIBUIÇÃO DE ENERGIA ELÉTRICA

PROJETO: CRESCIMENTO VEGETATIVO ILUMINAÇÃO PÚBLICA

DESCRIÇÃO: Projeto Elétrico de Iluminação Pública

OBRA E ENDEREÇO: RD. RUA 15 DE NOVEMBRO
LINHA FERNANDO MACHADO
MUNICIPIO: CORDILHEIRA ALTA-SC

PROPRIETÁRIO: WILSON LUIZ DA SILVA:81241992991 — Assinado de forma digital por WILSON LUIZ DA SILVA:81241992991 Dados: 2026.11.16 07:44:54 -03'00'
PREFEITURA MUNICIPAL CORD. ALTA

RESP. TÉCNICO PROJETO:
CLAUDIO JUAREZ FERRONATO:53412010944 — Assinado de forma digital por CLAUDIO JUAREZ FERRONATO:53412010944 Dados: 2024.09.13 14:31:31 -03'00'
CLAUDIO JUAREZ FERRONATO
ENGENHEIRO ELETRICISTA
CREA / SC 29. 128-1
RUA VICTOR KONDER, 600 - SALA 04 - XANXERÊ - SC
TEL: (49) 3433-1780 - Cel. (49) 8403. 7006

DESENHO	CLAUDIO J FERRONATO CREA/SC 029. 128-1
DATA	AGOSTO / 2024
ESCALA	1: 1000
PRANCHA	01/01
ÁREA:	