
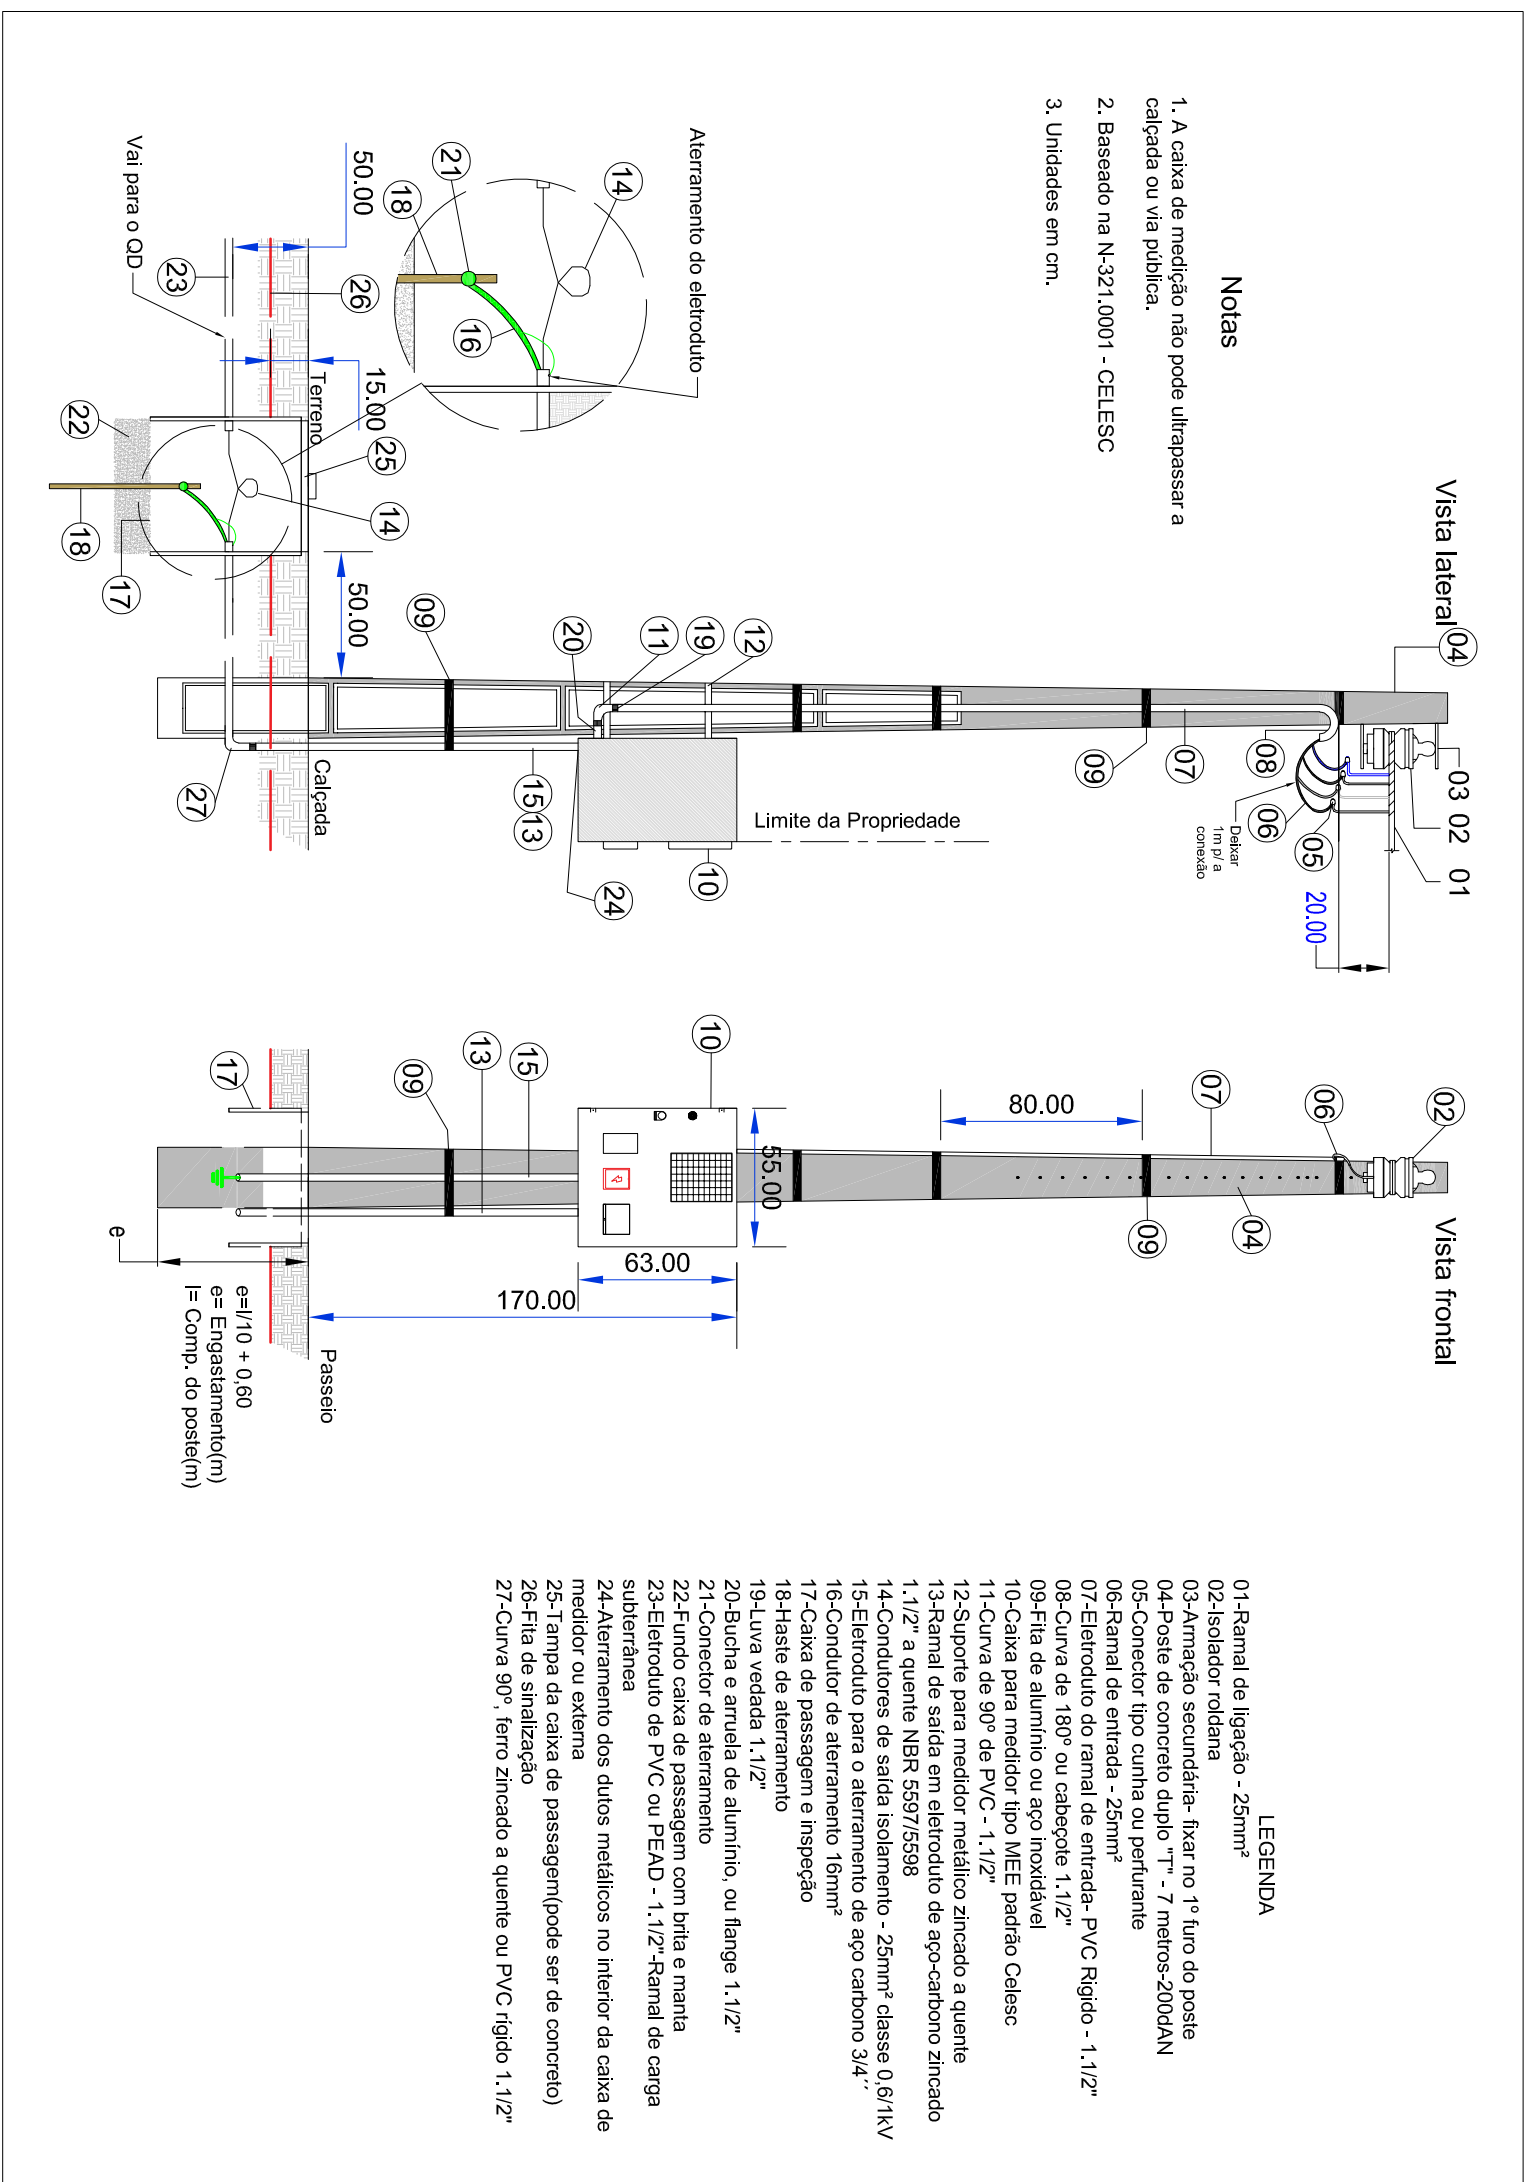
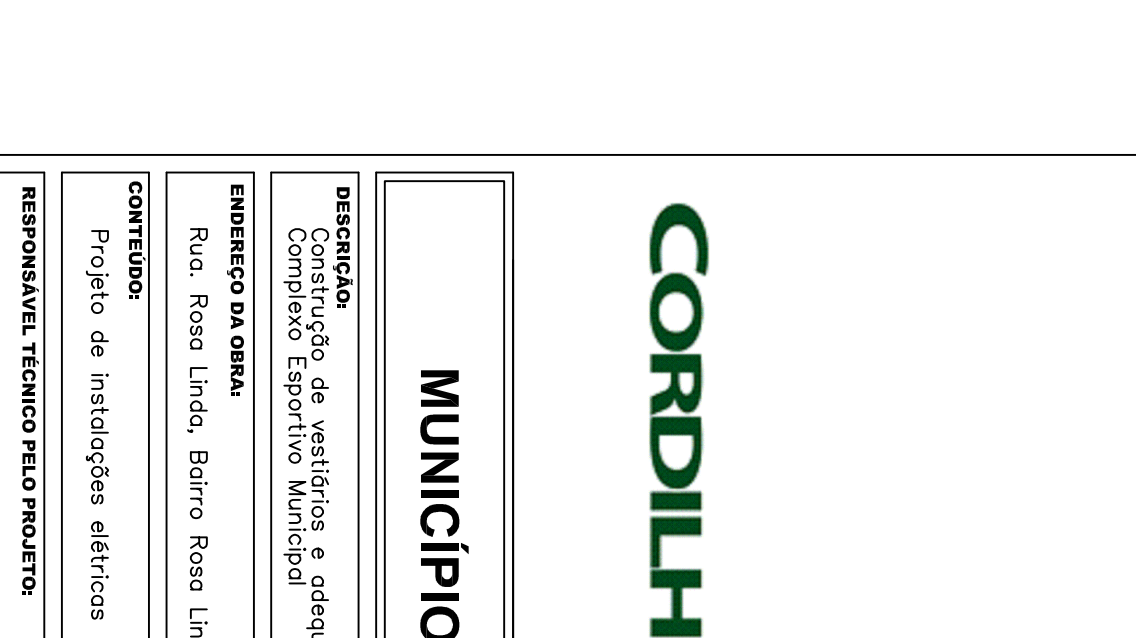
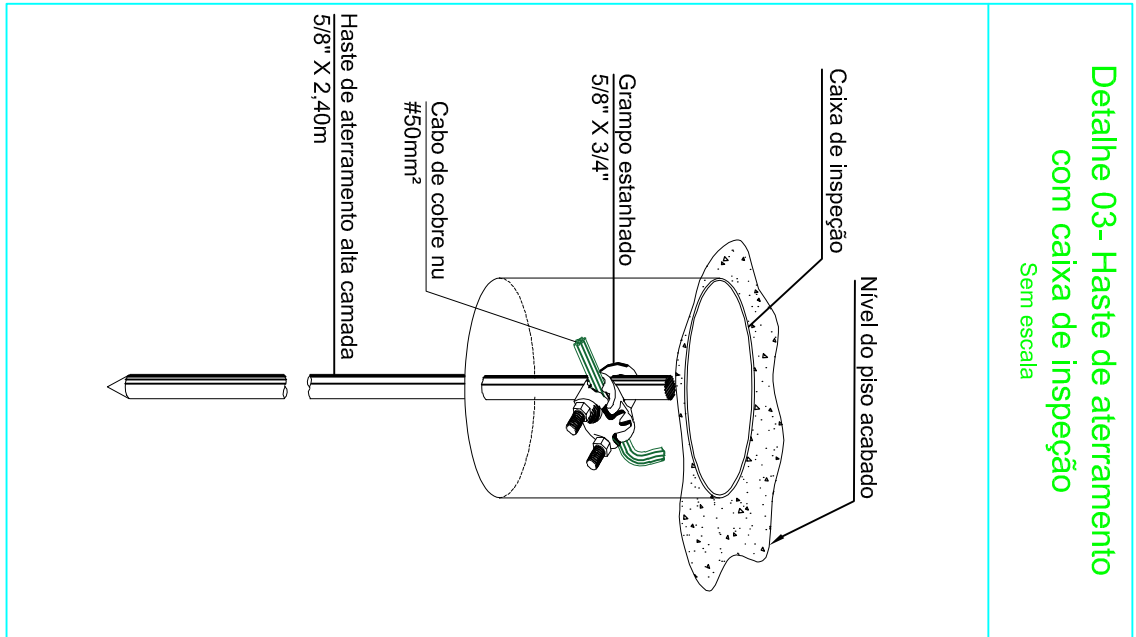
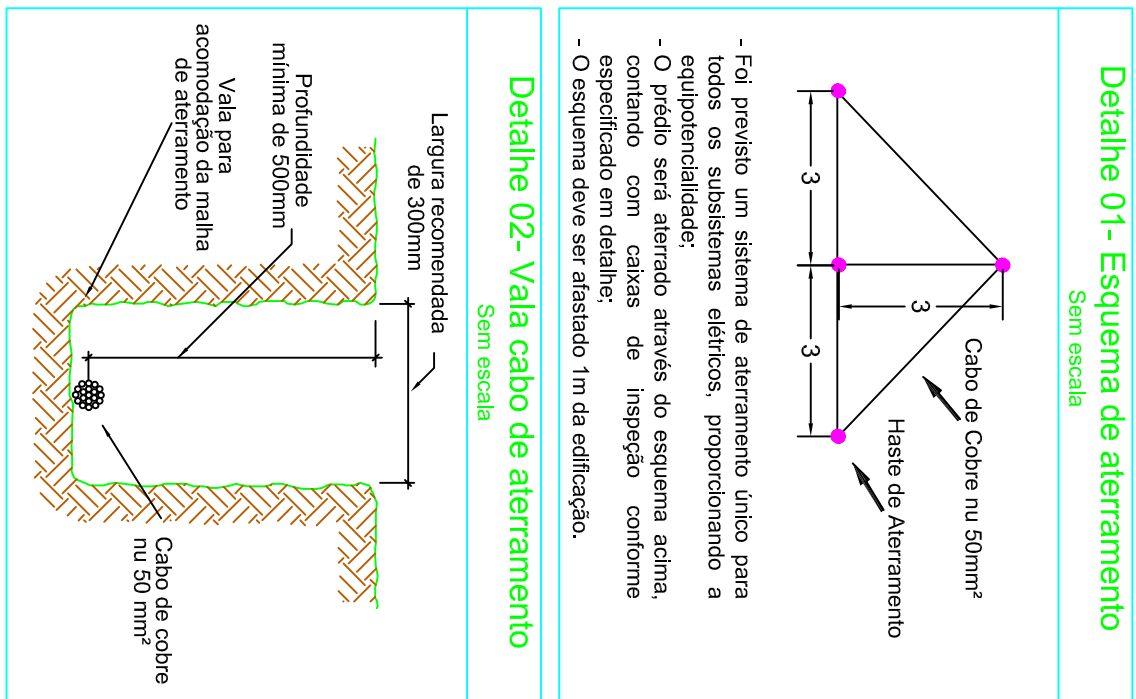
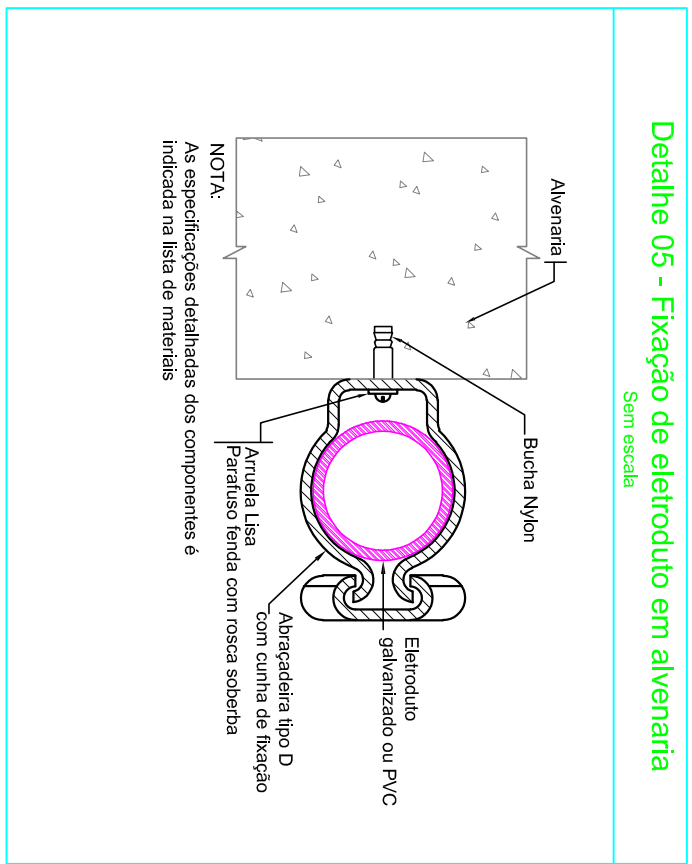


# Localção da entrada de energia

## Projefo Instalações Elétricas

ESC.: 1/400

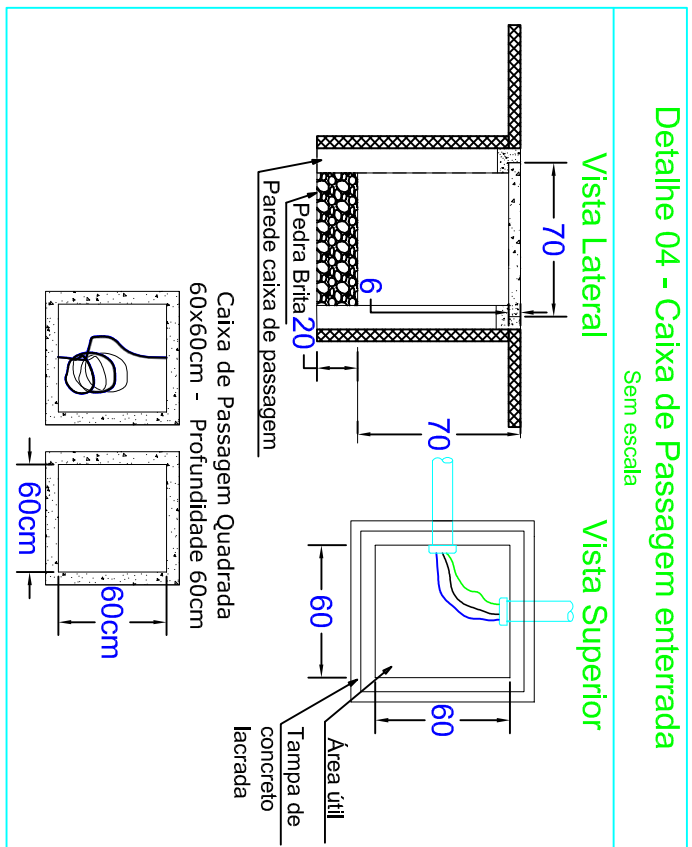

# Detalhamento da entrada de energia

## Projefo Instalações Elétricas

ESC.: Sem escda



## MUNICÍPIO DE CORDILHEIRA ALTA

DESCRIÇÃO	ESCALA
Construção de vestiários e adequações nas instalações do Complexo Esportivo Municipal	Indicada

ENDEREÇO DA OBRA	DATA
Rua: Rosa Linda, Bairro Rosa Linda, Quadra 17- Cordilheira Alta/SC	Abri/2026

CONTEÚDO	ÁREA
Projeto de instalações elétricas	549,00m²

RESPONSÁVEL TÉCNICO PELO PROJETO	FRANCHA	DESENHO
Mireli Pezzini Rocha	Mireli	Mireli

ARQUIVO	02/02
Vestiários - P. elétrico	