



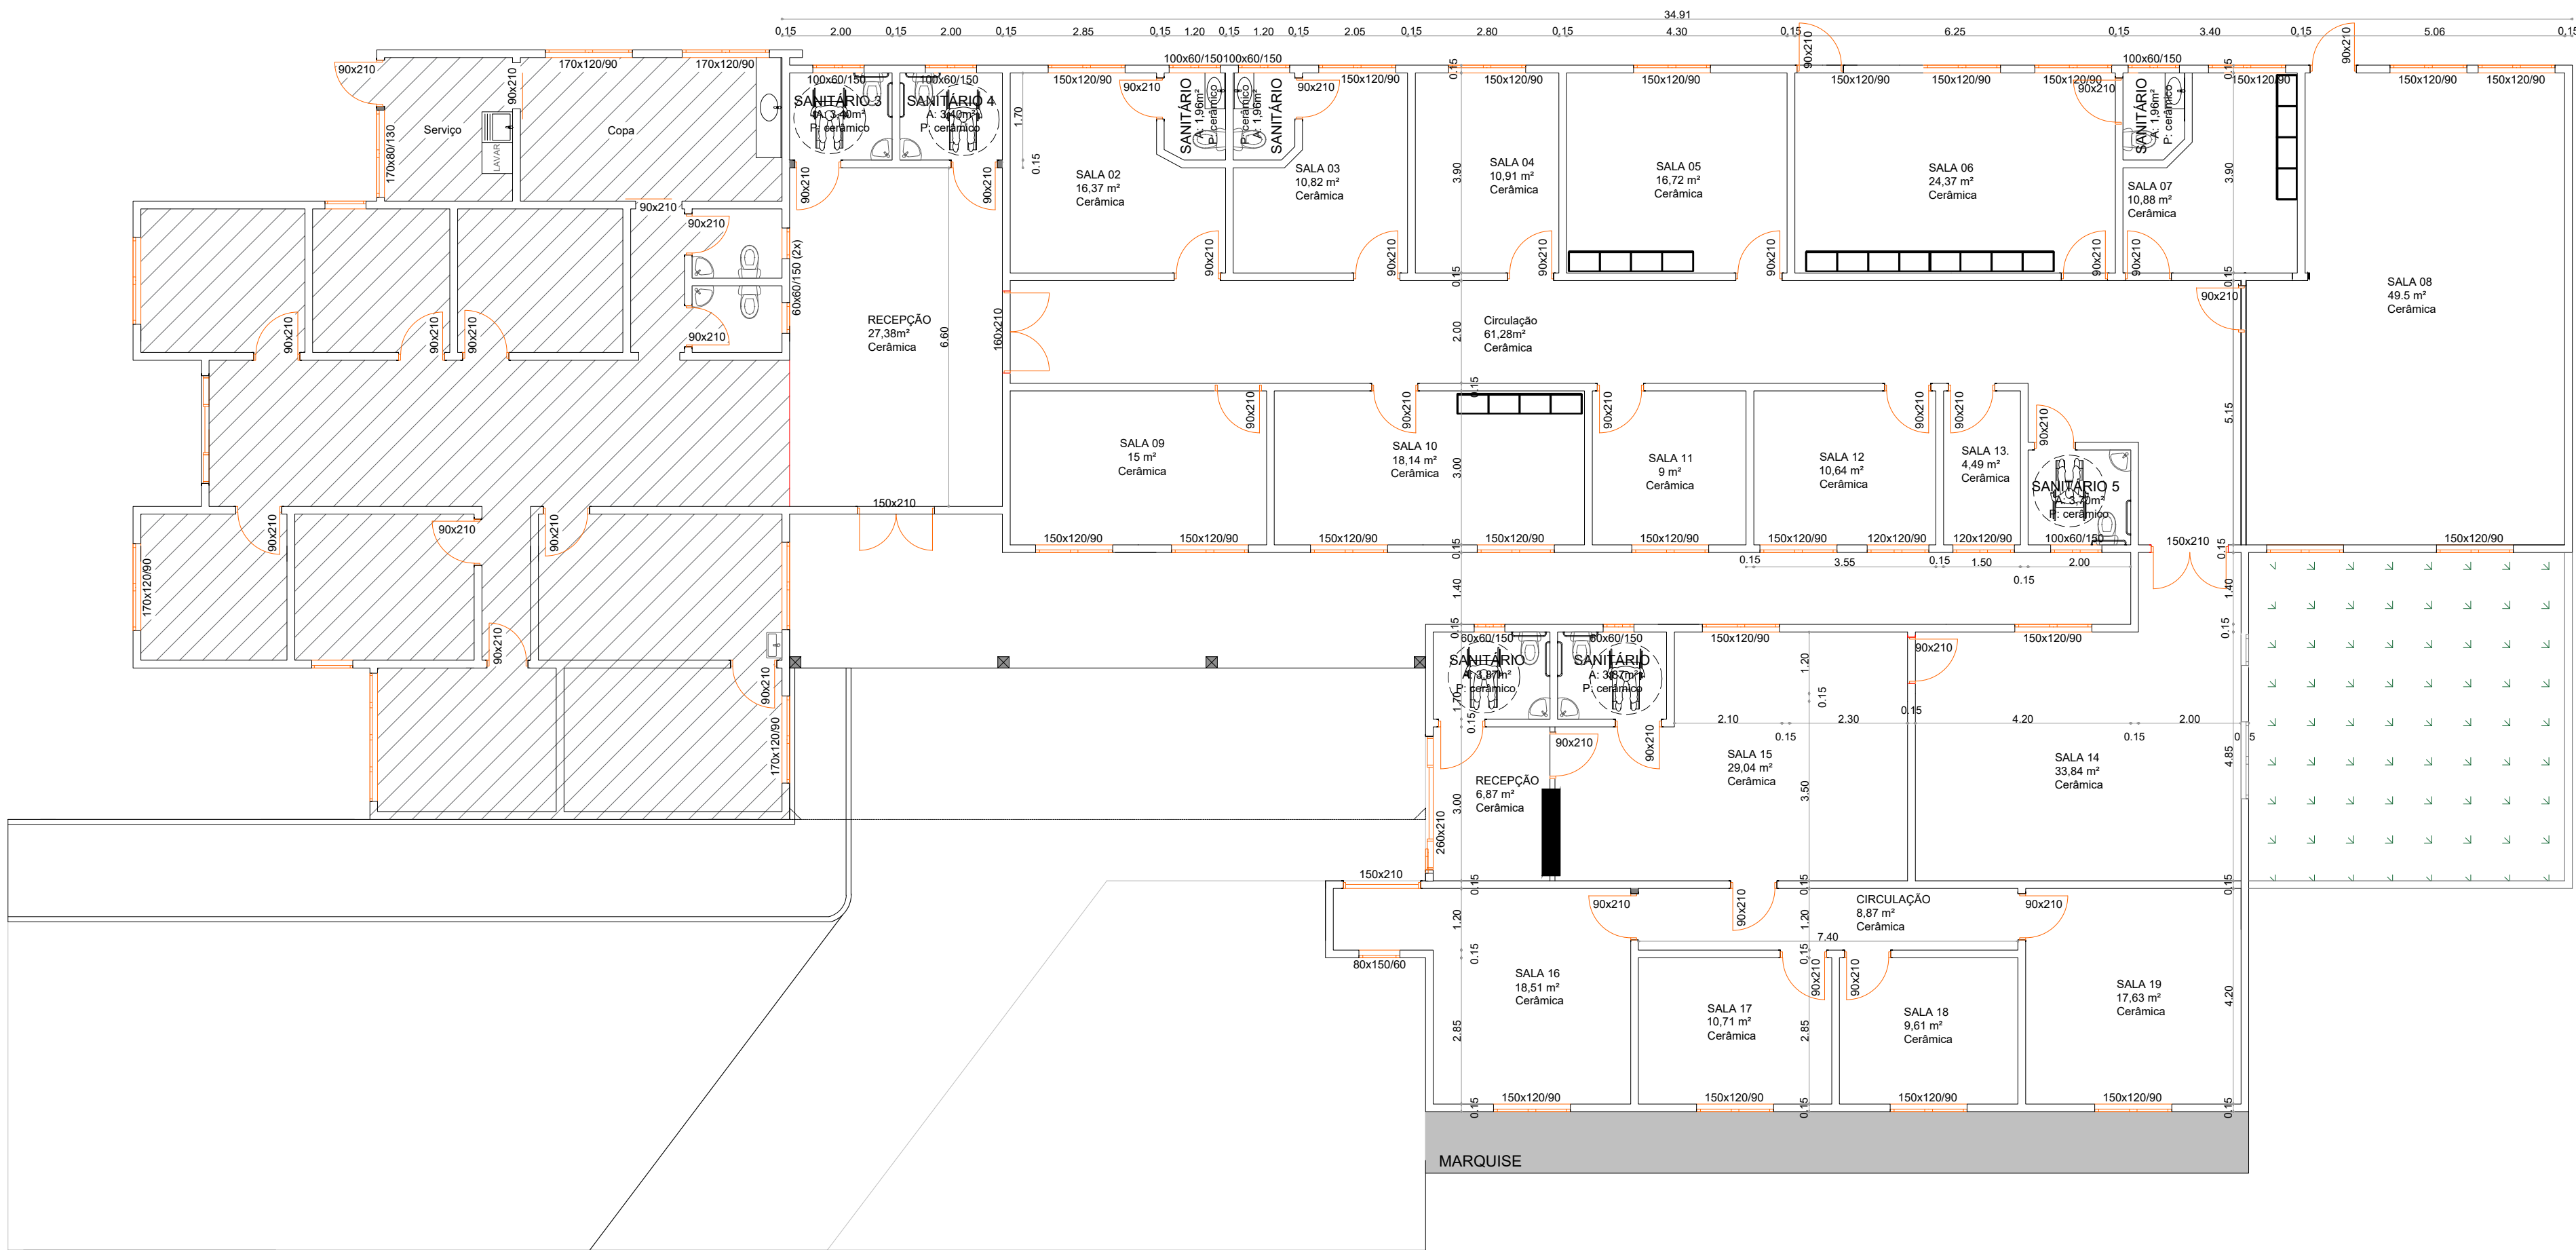

5 PLANTA FINAL - PÓS REFORMA

ÁREA EXISTENTE: 735,64 M²
ÁREA DE INTERVENÇÃO: 581,69 M²
ESCALA: 1/100

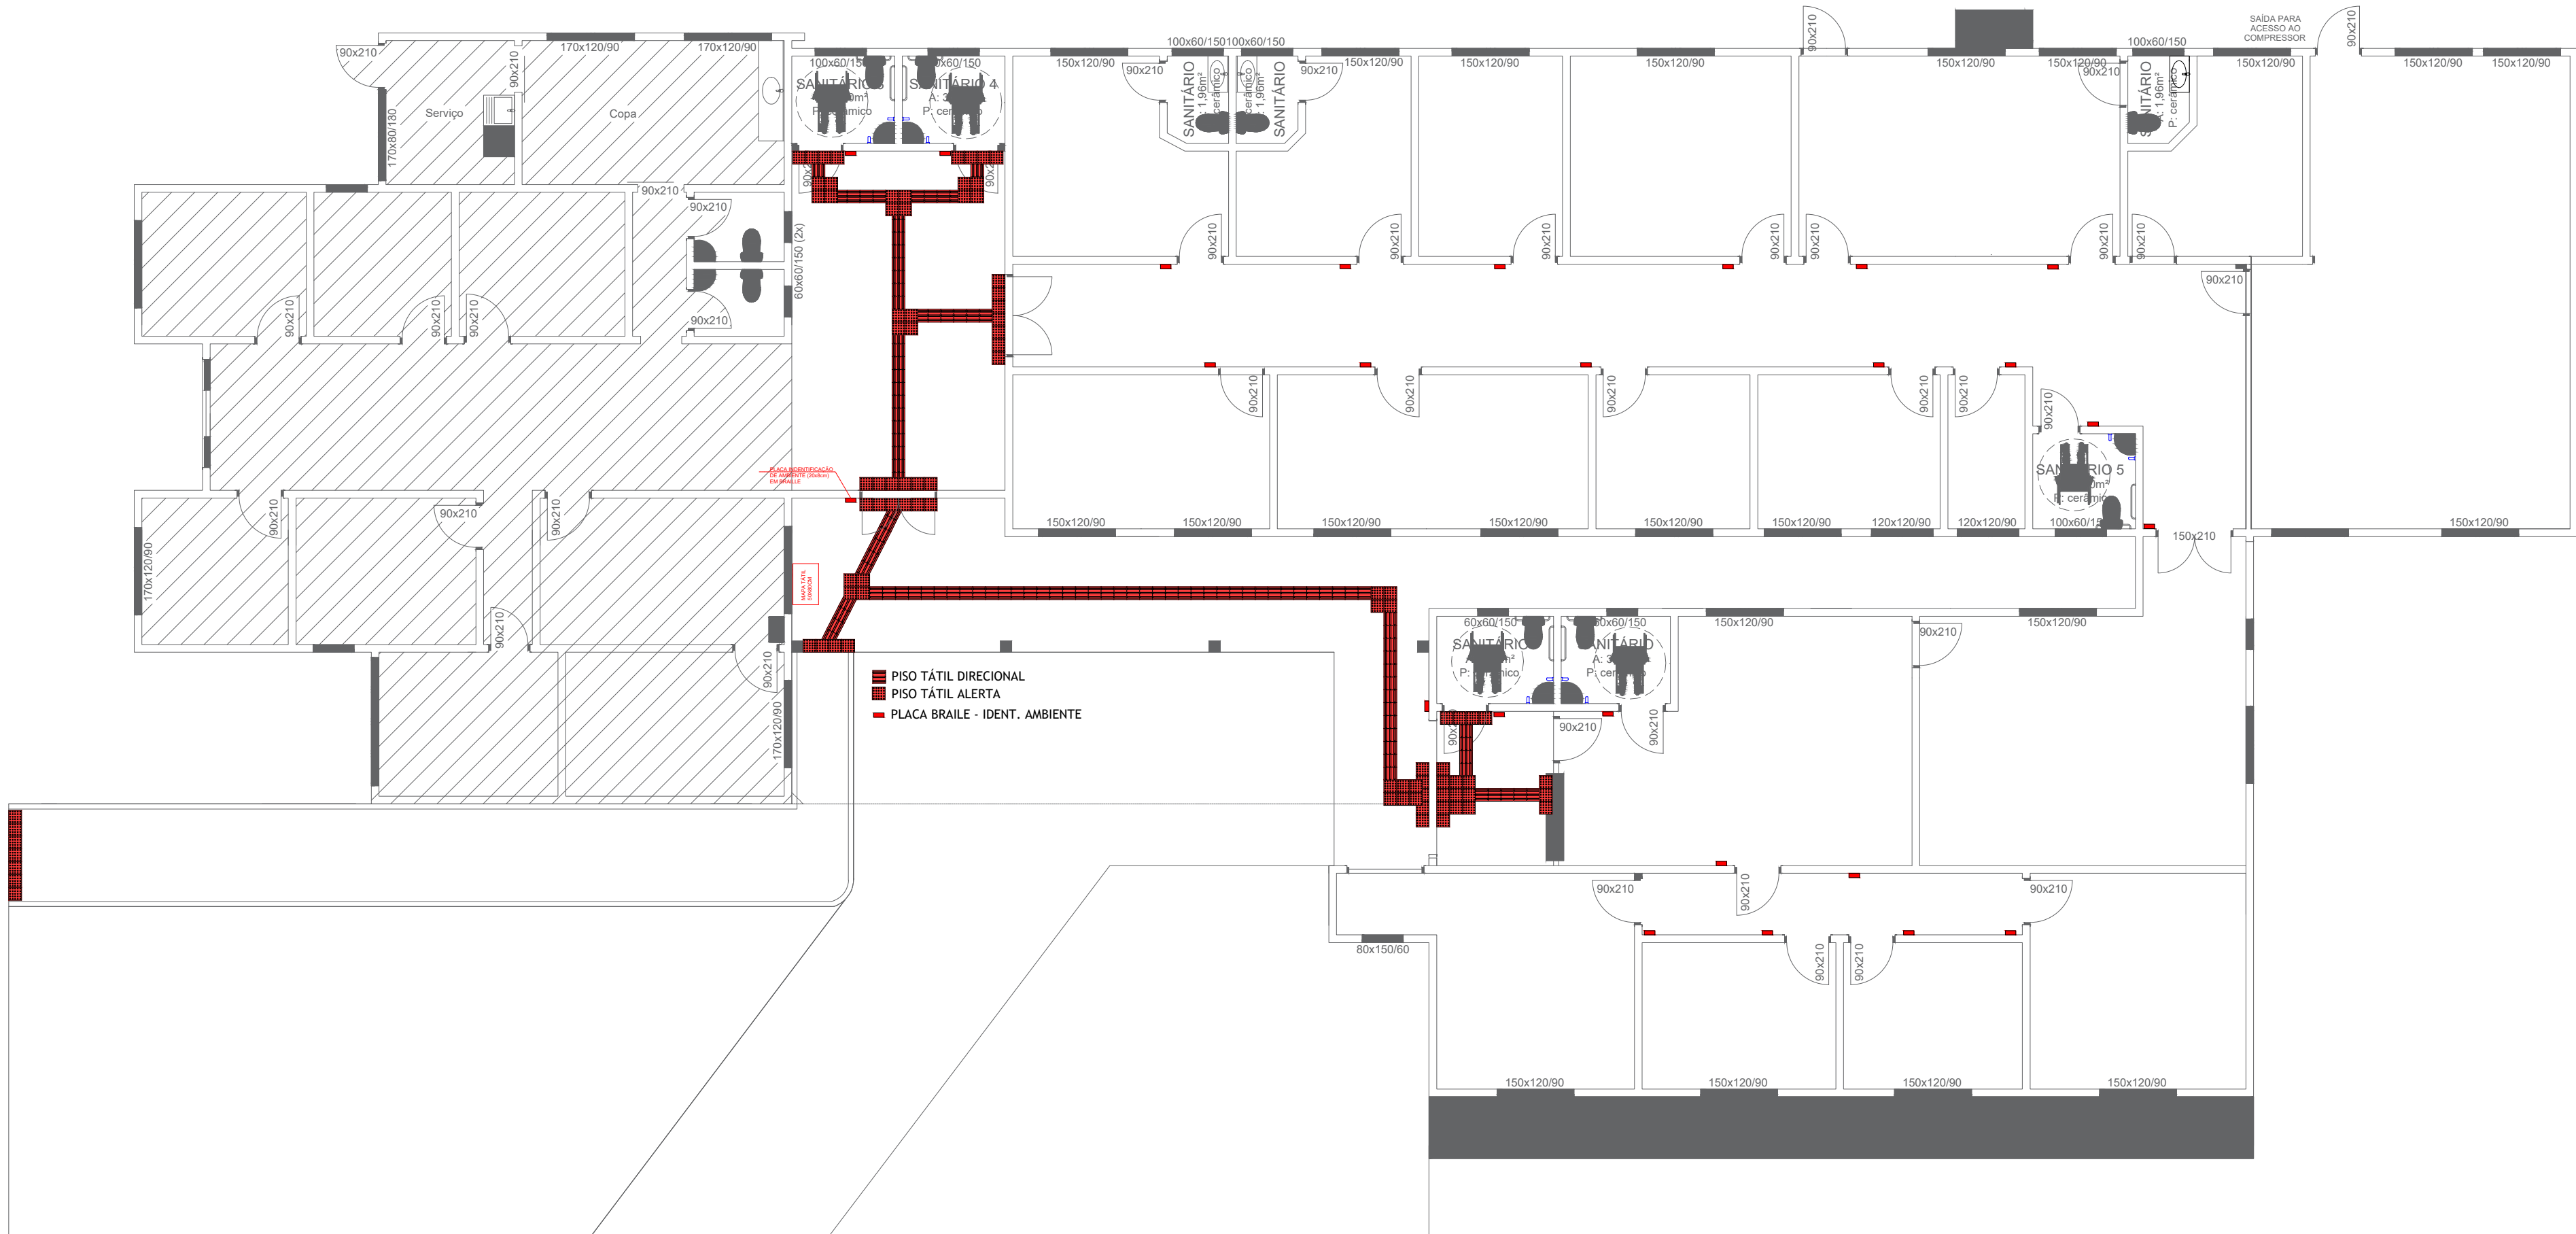

6 PLANTA DE ACESSIBILIDADE

ÁREA EXISTENTE: 735,64 M²
ÁREA DE INTERVENÇÃO: 581,69 M²
ESCALA: 1/100

PROJETO:

ARQUITETÔNICO



ESTADO DE SANTA CATARINA
PREFEITURA MUNICIPAL DE GUATAMBU
DEPARTAMENTO DE ENGENHARIA
RUA MANOEL ROLIM DE MOURA | 825 | CENTRO - CEP 89817-000 - GUATAMBU | SC
FONE/FAX: (49) 3336-0102 - engenharia@guatambu.sc.gov.br

DESCRIÇÃO DA OBRA:

REFORMA DO ANTIGO PREDIO DA UBS CENTRO

RESPONSÁVEIS:

PREFEITURA MUNICIPAL DE GUATAMBU CNPJ: 93.990.204/0001-12 PREFEITO MUNICIPAL	ROBERTO DE CARLI DE MARTINI RESPONSÁVEL TÉCNICO ENGENHEIRO CIVIL CREA/SC - 196890-6
--	--

ESPECIFICAÇÕES:

- PLANTA DE ACESSIBILIDADE
- PLANTA FINAL PÓS REFORMA

PRANCHA:

3

4

PRANCHA: A1 ESCALA: INDICADA DATA: 24.02.2025

NOME DO ARQUIVO: DESENHO: ROBERTO DE CARLI DE MARTINI