




1 LOCALIZAÇÃO

Avenida João Batista Dal Piva

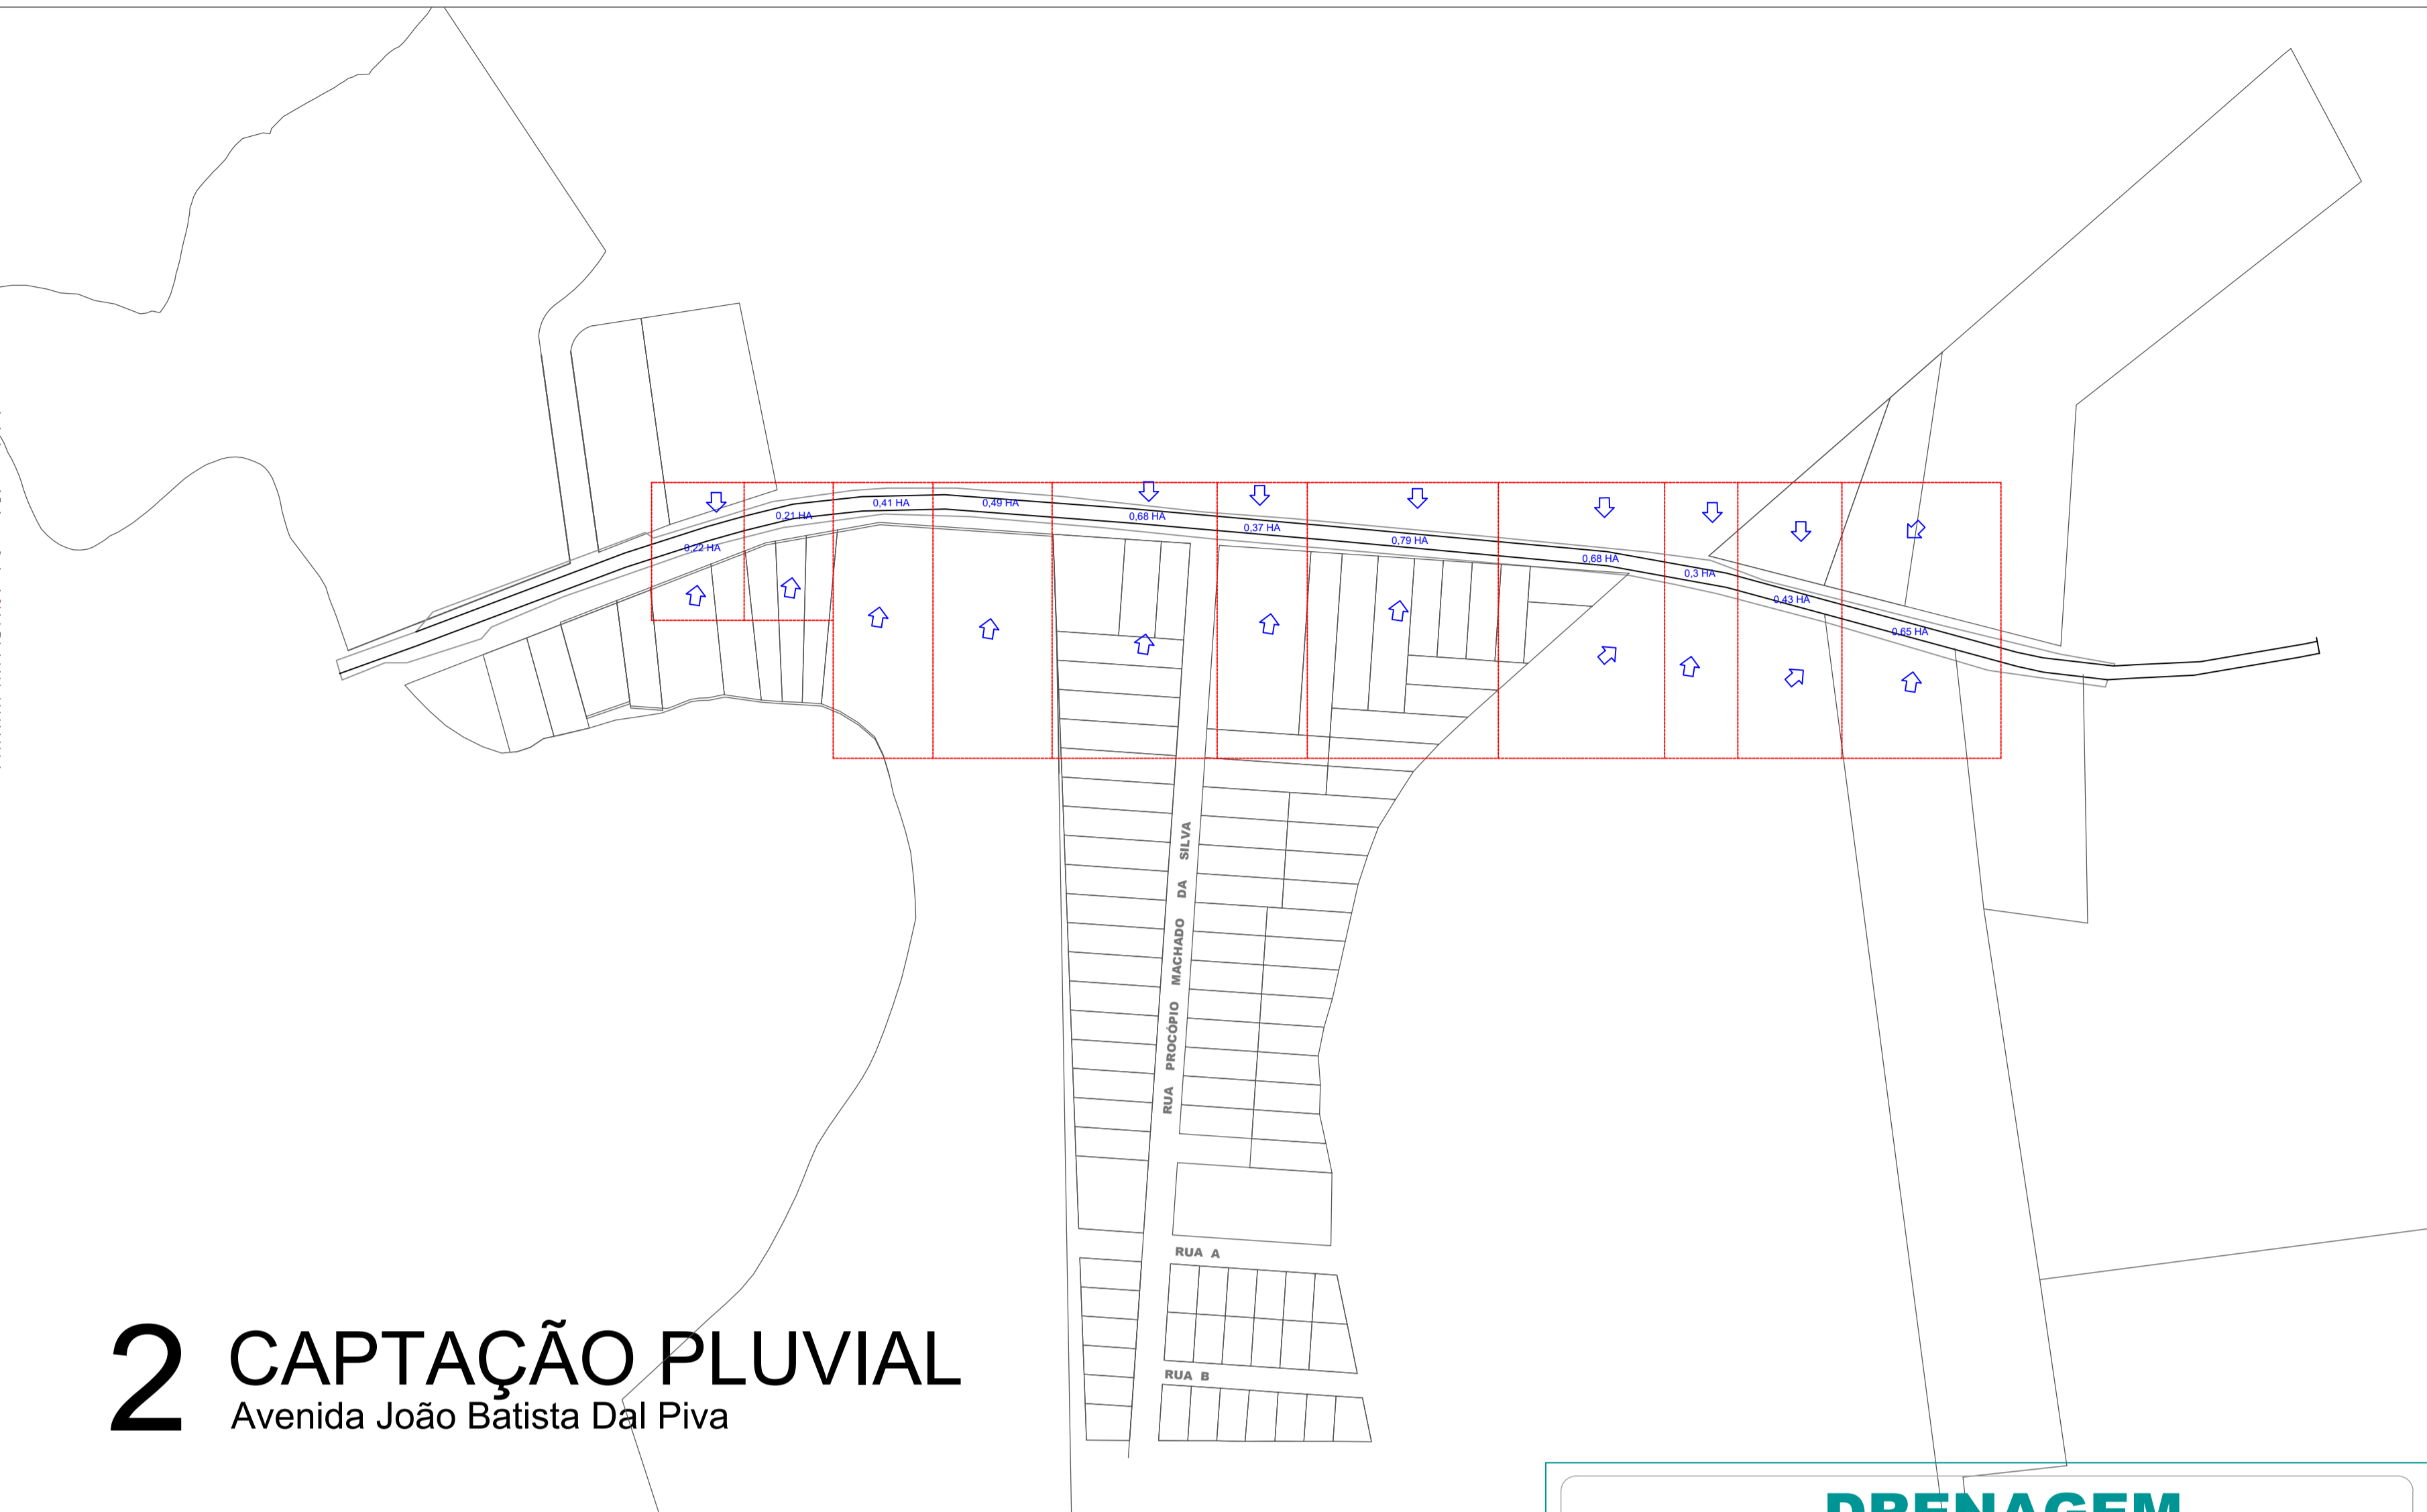

2 CAPTAÇÃO PLUVIAL

Avenida João Batista Dal Piva



3 SITUAÇÃO ATUAL

Avenida João Batista Dal Piva

DRENAGEM



ESTADO DE SANTA CATARINA
PREFEITURA MUNICIPAL DE GUATAMBU
DEPARTAMENTO DE ENGENHARIA
RUA MANOEL ROLIM DE MOURA | 825 | CENTRO - CEP 89817-000 - GUATAMBU | SC
FONE/FAX: (49) 3336-0102 - engenharia@guatambu.sc.gov.br

DESCRIÇÃO DA OBRA:
REVITALIZAÇÃO AVENIDA JOÃO BATISTA DAL PIVA - ETAPA 01 - DRENAGEM

RESPONSÁVEIS:

PREFEITURA MUNICIPAL DE GUATAMBU CNPJ: 95.990.206/0001-12 PREFEITO MUNICIPAL	ROBERTO DE CARLI DE MARTINI RESPONSÁVEL TÉCNICO ENGENHEIRO CIVIL CREA/SC - 196.890-6
------------------------------------------------------------------------------------	-----------------------------------------------------------------------------------------------

ENDEREÇO:
AVENIDA JOÃO BATISTA DAL PIVA

CONTEÚDO:
DRENAGEM PLUVIAL

PRANCHA: A1 ESCALA: INDICADA DATA: 18.06.2025

REVISÃO: R00 DESENHO: ROBERTO DE CARLI DE MARTINI