

LEGENDA

DIVISÓRIAS - DV

○

GRANITO CINZA ANDORINHA - esp. 20 mm / alt. 120cm - SANITÁRIOS INFANTIS (MASC. e FEMIN.)

BANCO - BC*

○

BANCO EM ALVENARIA E ASSENTO EM CONCRETO PRÉ-MOLDADO - 0,4x3,2H=0,45 m - HALL

○

BANCO EM ALVENARIA E ASSENTO EM CONCRETO PRÉ-MOLDADO - 2x (0,4x1,95H=0,45m) - HALL

○

BANCO EM ALVENARIA E ASSENTO EM CONCRETO PRÉ-MOLDADO - 2x (0,4x1,95H=0,45m) - VARANDA

○

BANCO EM GRANITO CINZA ANDORINHA E=2cm - 0,4x2,25H=0,40m - SANITÁRIO INFANTIL 2

○

BANCO EM GRANITO CINZA ANDORINHA E=2cm - 0,4x1,1H=0,40m - SANITÁRIO INFANTIL 1

BANCADAS - B*

○

GRANITO CINZA ANDORINHA - esp. 2 cm - 3,40x0,60H=0,9 m - TRAGEM E LAVAGEM

○

GRANITO CINZA ANDORINHA - esp. 2 cm - 1,25x0,50H=0,9 m - LAVANDERIA

○

GRANITO CINZA ANDORINHA - esp. 2 cm - 1,80x0,50H=0,9 m LAVANDERIA

○

GRANITO CINZA ANDORINHA - esp. 2 cm - 2x (0,85x0,50H=0,9 m) VEST.FUNC.FEM. E MASC.

○

GRANITO CINZA ANDORINHA - esp. 2 cm - 3,20x0,60H=0,9 m - LACTÁRIO

○

GRANITO CINZA ANDORINHA - esp. 2 cm - 1,80x0,55H=0,9m - HIGIENIZAÇÃO

○

GRANITO CINZA ANDORINHA - esp. 2 cm - 2,85x0,60+0,90x0,50H=0,9 m - COZINHA - lavagem

○

GRANITO CINZA ANDORINHA - esp. 2 cm - 1,10x0,75H=0,7 m - COZINHA - recepção louças

○

GRANITO CINZA ANDORINHA - esp. 2 cm - 1,85x0,60+1,75x0,50H=0,9 m - COZINHA - preparo de carnes

○

GRANITO CINZA ANDORINHA - esp. 2 cm - 1,40x0,50H=0,7 m - COZINHA - distribuição

○

GRANITO CINZA ANDORINHA - esp. 2 cm - 2,85x0,60+1,75x0,50H=0,9 m - COZINHA - preparo de verduras e sucos

○

GRANITO CINZA ANDORINHA - esp. 2 cm - 2,10x0,60H=0,90 m - COZINHA - apoio

○

GRANITO CINZA ANDORINHA - esp. 2 cm - 1,55x0,53H=0,8 m - REFEITÓRIO - lava-mãos

○

GRANITO CINZA ANDORINHA - esp. 2 cm - 1,0x0,50H=0,8m + 1,0x0,50H=1,10m - SECRETARIA

○

GRANITO CINZA ANDORINHA - esp. 2 cm - 4,80x0,70H=0,9 m - FRALDÁRIO

○

GRANITO CINZA ANDORINHA - esp. 2 cm - 1,55x0,70H=0,90 m - SANITÁRIO PNE INF.

○

GRANITO CINZA ANDORINHA - esp. 2 cm - 0,70x1,20H=0,90 m - SANITÁRIO INF. - trocador

○

GRANITO CINZA ANDORINHA - esp. 2 cm - 2x (0,85x0,53H=0,8 m) - SANITÁRIOS INFANTIS 1 E 2

○

GRANITO CINZA ANDORINHA - esp. 2 cm - 0,8x0,80x0,50H=0,90 m - SOLÁRIO 3

○

GRANITO CINZA ANDORINHA - esp. 2 cm - 2x (0,85x0,55H=0,90 m + 1,55x0,55H=0,80m) - SOLÁRIOS 1 E 2

ESCANINHOS - EC*

○

MDF REV. COM LAMINADO MELAMÍNICO BRANCO - espessura 2 cm - CRECHES II E III

○

MDF REV. COM LAMINADO MELAMÍNICO BRANCO - espessura 2 cm - CRECHE I

○

MDF REV. COM LAMINADO MELAMÍNICO BRANCO - espessura 2 cm - DEPÓSITO CRECHE I

○

MDF REV. COM LAMINADO MELAMÍNICO BRANCO - espessura 2 cm - SALA MULTÍTIPO

PRATELEIRA - PT*

○

GRANITO CINZA ANDORINHA - espessura 2 cm - 4x (1,70 mL, IP=0,4 m) - VARANDA DE SERVIÇO DML

○

GRANITO CINZA ANDORINHA - espessura 2 cm - 3x (2,50 mLIP=0,30 m) - SOLÁRIOS 1, 2 E 3

○

GRANITO CINZA ANDORINHA - espessura 2 cm - 5x (5,20 mLIP=0,40 m) - ROUPARIA

○

GRANITO CINZA ANDORINHA - espessura 2 cm - 2x (2,50 mL, IP=0,3 m) - LAVANDERIA

○

GRANITO CINZA ANDORINHA - espessura 2 cm - 1,20 mL, IP=0,3 m) - LACTÁRIO

○

GRANITO CINZA ANDORINHA - espessura 2 cm - 5x (2,10 mL, IP=0,8 m - COZINHA

○

GRANITO CINZA ANDORINHA - espessura 2 cm - 2,50 mL, IP=0,3 m - COZINHA

○

GRANITO CINZA ANDORINHA - espessura 2 cm - 2,85 mL, IP=0,3 m - COZINHA

○

GRANITO CINZA ANDORINHA - espessura 2 cm - 5x (3,00 mL, IP=0,4 m) - DESPENSA

○

GRANITO CINZA ANDORINHA - espessura 2 cm - 5x (2,60 mL, IP=0,4 m) - DEPÓSITO

○

GRANITO CINZA ANDORINHA - espessura 2 cm - 8x (2,50 mL, IP=0,4 m) - ALMOXARIFADO

*VER AMPLAÇÕES E DETALHES ESPECÍFICOS

ESPECIFICAÇÕES

□

PISO

1- CONCRETO DESEMPENADO COM JUNTAS PLÁSTICAS A CADA 1,20m

2- CIMENTADO COM ACABAMENTO LISO E JUNTAS PLÁSTICAS A CADA 1,20m

3- CERÂMICA 40x40 cm, PEI 5, COR BRANCO GELO, ANTIDERRAPANTE

4- CERÂMICA 30x30 cm, PEI 5, COR BRANCO GELO, ANTIDERRAPANTE

5- BLOCO INTERTRAVADO DE CONCRETO

6- AREIA

7- GRAMADO

□

PAREDE

1- PINTURA ACRÍLICA COR MARFIM SOBRE MASSA CORRIDA

2- PINTURA EPOXI LARANJA ATÉ H=0,90m, RODAMEIO DE MADEIRA PINTADO NA COR BRANCA - H=10cm E PINTURA ACRÍLICA COR BRANCO GELO

3- PINTURA EPOXI VERDE ATÉ H=0,90m, RODAMEIO DE MADEIRA PINTADO NA COR BRANCA - H=10cm E PINTURA ACRÍLICA COR BRANCO GELO

4- PINTURA EPOXI AZUL ATÉ H=0,90m, RODAMEIO DE MADEIRA PINTADO NA COR BRANCA - H=10cm E PINTURA ACRÍLICA COR BRANCO GELO

5- PINTURA EPOXI AMARELO ATÉ H=0,90m, RODAMEIO DE MADEIRA PINTADO NA COR BRANCA - H=10cm E PINTURA ACRÍLICA COR BRANCO GELO

6- CERÂMICA 30x40 cm, COR BRANCO GELO, DO PISO AO TETO

7- CERÂMICA 30x40cm, COR BRANCO GELO ATÉ H=1,80m, FAIXA CERÂMICA 10x10cm (Vermelha para Fem. e Azul para Masc.) E PINTURA ACRÍLICA COR BRANCO GELO

8- CERÂMICA 30x40cm, COR BRANCO GELO ATÉ H=1,80m

9- CERÂMICA AMARELA 10x10cm ATÉ H=0,90m, FAIXA DE CERÂMICA BRANCA 10x10cm E PINTURA ACRÍLICA COR BRANCO GELO

10- PINTURA ACRÍLICA COR BRANCO GELO COM FAIXA INFERIOR COR CINZA ATÉ H=0,90m

○

TETO

1- FORRO EM FIBRA MINERAL REMOVÍVEL COM ESTRUTURA DE ALUMÍNIO NATURAL

2- FORRO DE GESSO ACARTONADO COM MASSA CORRIDA E PINTURA PVA COR BRANCO NEVE 3,1 L/Á

LEGENDA PAREDES

■

TUIOLO 6 FUROS - espessura 20 cm

■

TUIOLO 8 FUROS - espessura 15cm

MAPA DE ESQUADRIAS

LEGENDA DE PORTAS - PORTAS EM MADEIRA COM PINTURA

REF.

Dimensões (cm)

Quantidade

TIPO

AMBIENTES

01

70 x 210

06

01 folha - de abrir
Isa com chapa metálica

Sanitários infantis, Vest. funcionários

02

80 x 210

03

01 folha - de abrir
c/ veneziana

Despensa, Almoxxarifado, Rouparia/ lavanderia

03

80 x 210

03

01 folha - de abrir
c/ chapa e barra metálica

Sanitários PNE infantil e Sanitários PNE adultos

04

80 x 210

06

01 folha - de abrir
Isa com chapa metálica

Director secretaria, Sala Professores, Amamentação, Lactário, Copa e Cozinha

05

80 x 210

05

01 folha - de abrir
c/ barra e chapa metálica a visor

Creche I, Creche II, Creche III e Pré-Escola 1 e 2

06

60 x 100

08

01 folha - de abrir
rev. com laminado melamínico

Sanitários infantis

* CORES: AZUL, AMARELO, VERDE, LARANJA - OBSERVAR AMPLAÇÕES

LEGENDA DE PORTAS - PORTAS DE ALUMÍNIO

REF.

Dimensões (cm)

Quantidade

TIPO

AMBIENTES

01

100 x 210

01

01 folha - de abrir
com vidro e veneziana

Cozinha

02

80 x 210

01

01 folha - de abrir
com veneziana

Copa dos funcionários

03

160 x 210

01

02 folhas - de abrir
com veneziana

S.I., Telefone, Elétrica

04

450 x 210

07

04 folhas - de correr
com vidro

Creche I, Creche II, Creche III, PNE-Escola 1 e 2 e Sala Multiuso

05

120 x 185

01

02 folhas - de abrir
venezianas

Depósito de Gás

LEGENDA DE PORTAS - PORTAS DE VIDRO

REF.

Dimensões (cm)

Quantidade

TIPO

AMBIENTES

01

175 x 230

01

02 folhas - de abrir

Hall

LEGENDA DE PORTÕES - PORTÕES METÁLICOS

REF.

Dimensões (cm)

Quantidade

TIPO

AMBIENTES

01

160 x 210

02

02 folhas - de abrir

Acesso principal

02

100 x 200

03

01 folha - de abrir

Pátio de serviço e acesso lateral

03

320 x 200

01

02 folhas - de abrir

Pátio de serviço

04

100x35 x 210

01

01 folha de abrir
com chapa metálica

Varanda de serviço

05

100x35 x 90

02

01 folha de abrir
com chapa metálica

Solários

LEGENDA DE JANELAS - JANELAS ALUMÍNIO

REF.

Dimensões (cm)

Área/m²

Quantidade

h do peitoril (cm)/Tipo

AMBIENTES

001

70 x 125

0,875

01

1,75

90 cm - guilhotina

Lactário*

002

110 x 195

2,145

01

2,145

70 cm - guilhotina

Cozinha*

003

140 x 115

1,61

01

1,61

100 cm - fixo

Amamentação

004

140 x 195

2,73

01

2,73

70 cm - guilhotina

Cozinha*

005

200 x 105

2,10

01

2,10

90 e 110 cm - fixo

Secretaria

006

210 x 50

1,05

01

1,05

215 cm - maximar

Depósito

007

210 x 75

1,575

08

12,60

192 cm - maximar

San. inf., Lactário, Copa, Lavand., Despensa, Cozinha*

008

210 x 100

2,10

04

8,40

165 cm - maximar

Amamentação, PNE infantil, Almoxxarifado, Lactário*

009

210 x 150

3,15

02

6,30

115 cm - maximar

Administração e Sala dos professores/reunões

010

70 x 75

0,525

02

1,05

191 cm - maximar

Sanitários PNE fem. e masc.

011

140 x 75

1,05

05

5,25

190 cm - maximar

Cozinha*, Vestiários fem. e masc. e Rouparia

012

420 x 50

2,10

02

4,20

215 cm - maximar

Pré-escola 2, Creche III

013

560 x 100

5,60

03

16,80

165 cm - maximar

Creche I, Creche II, Creche III e Pré-escola 1 e 2

014

213 x 197

4,18


02

3,38

56 cm - abrir

Acesso Principal

*AS JANELAS DA COZINHA E LACTÁRIO DEVEM PREVER RELAS

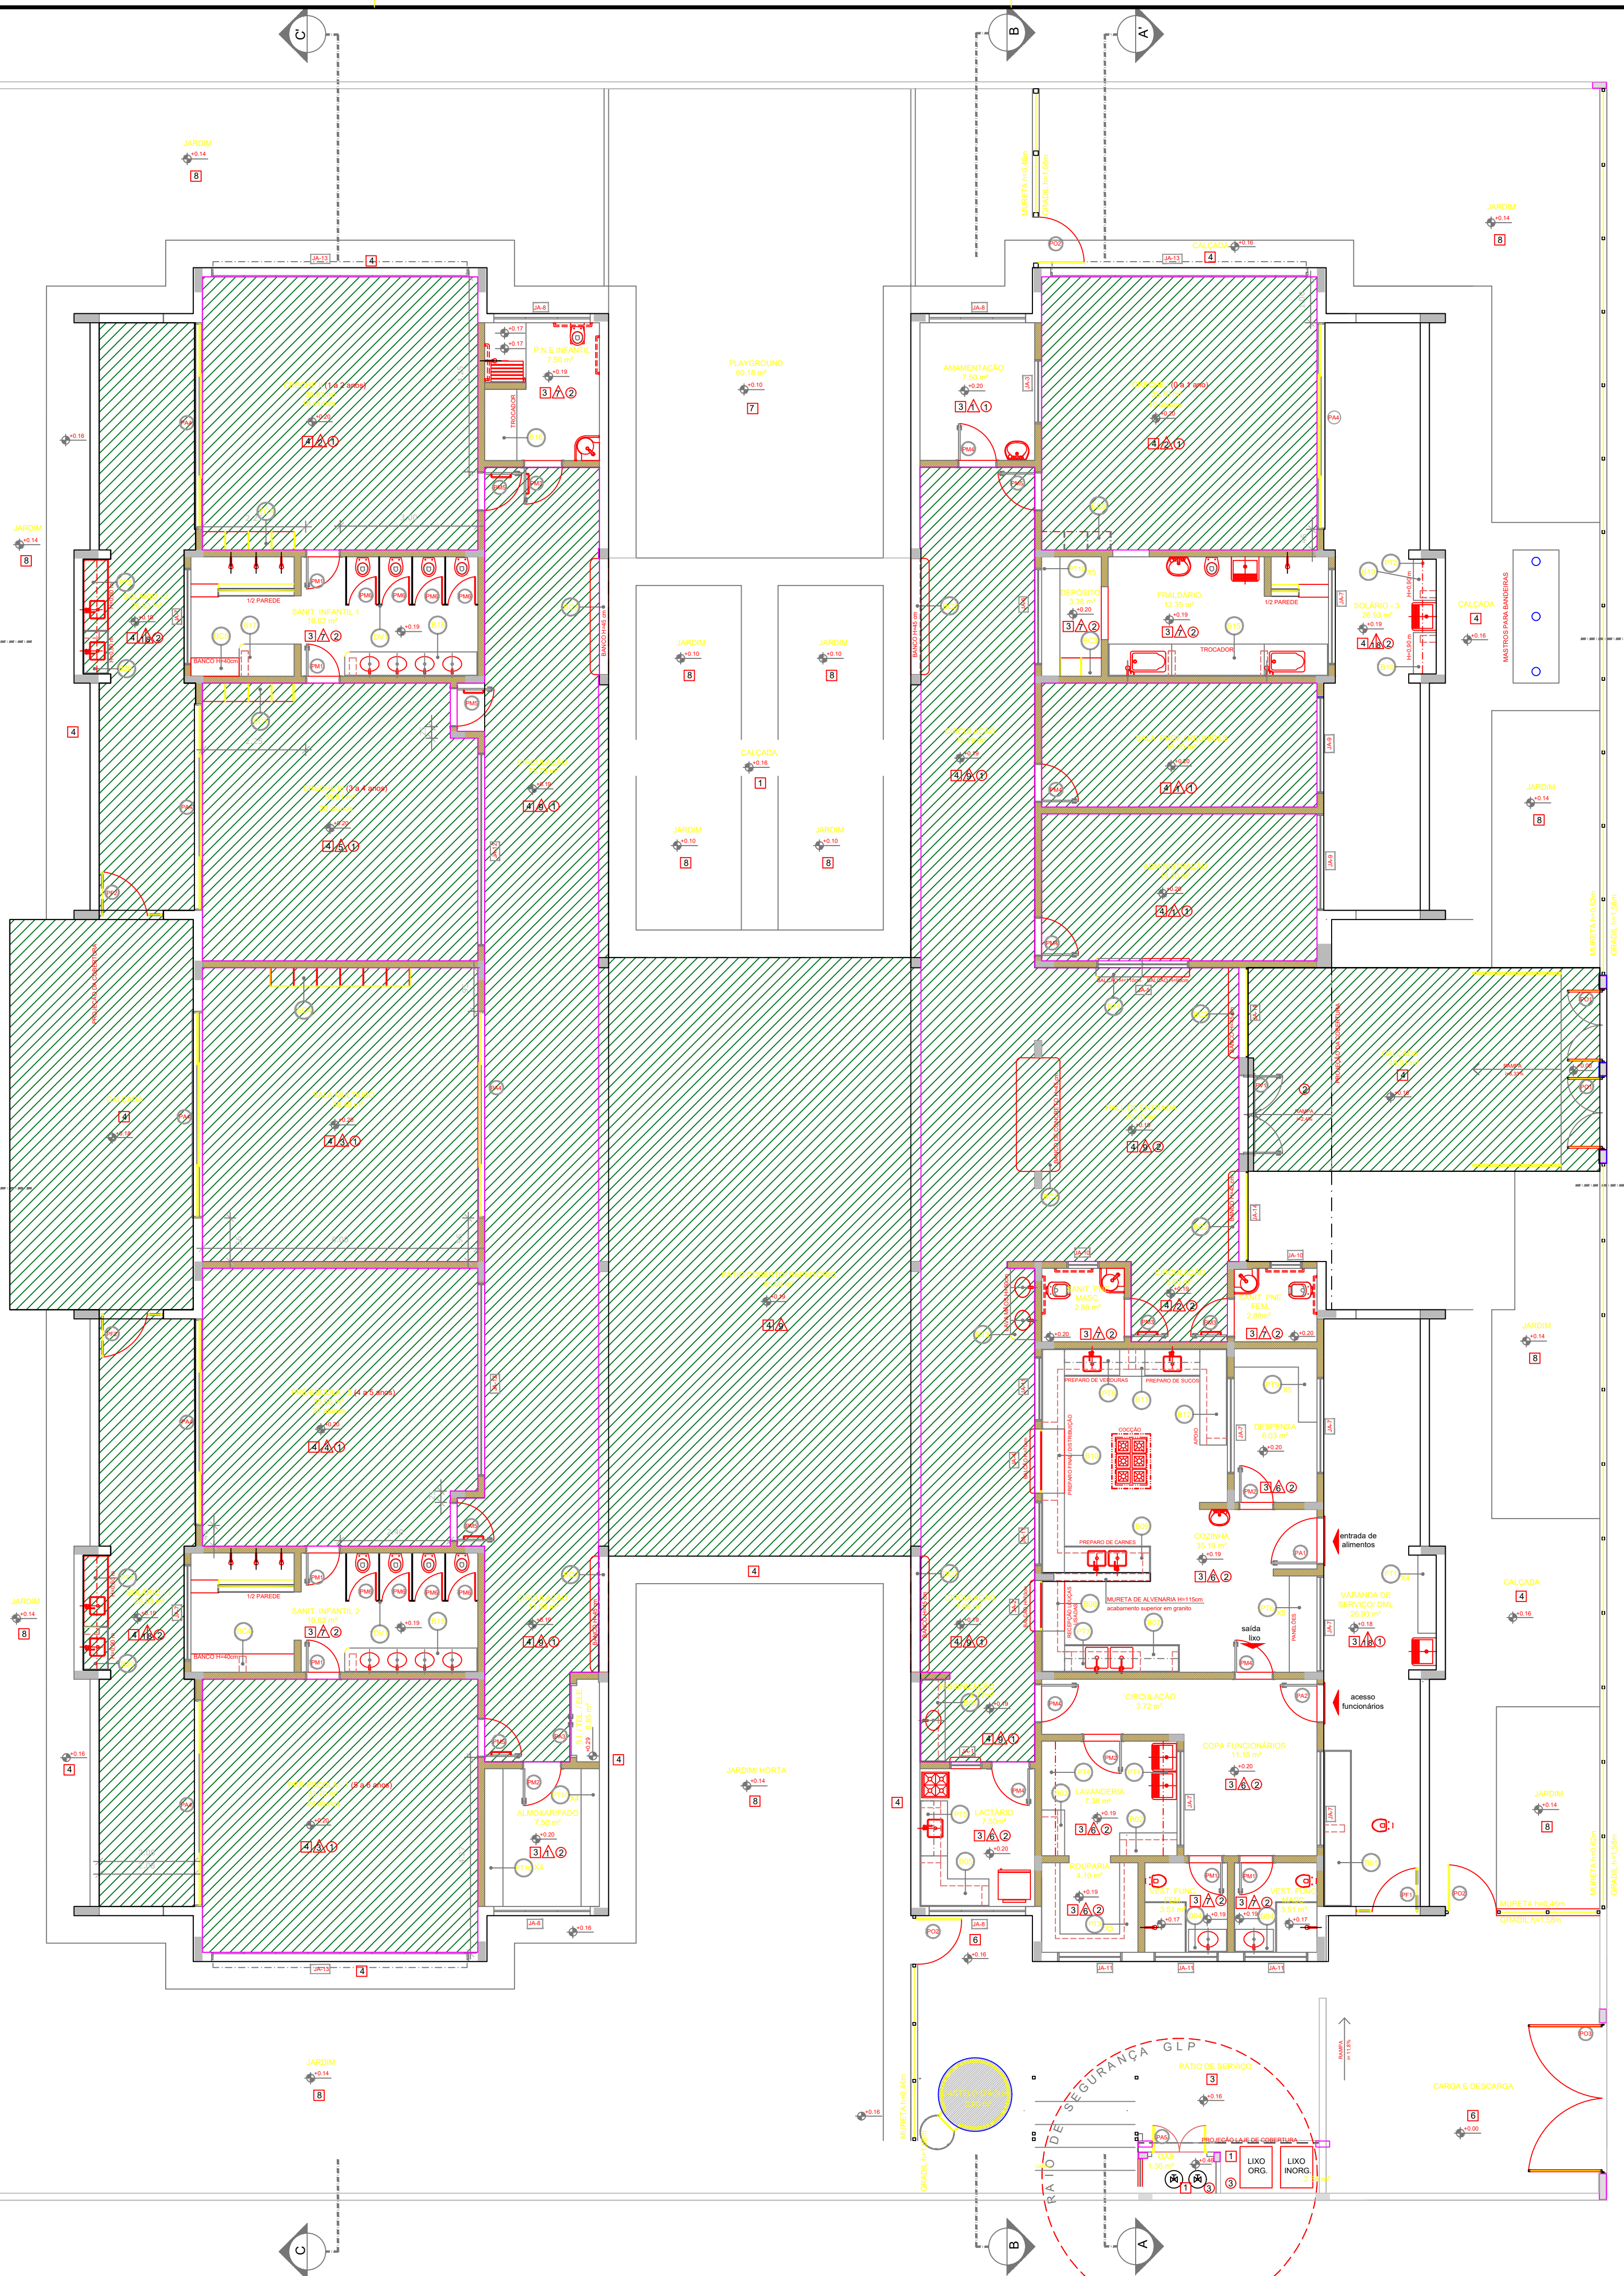

NOTAS

- MEDIDAS E NÍVEIS EM METROS;
- VERIFICAR POSIÇÃO EXATA DOS PILARES NO PROJETO ESTRUTURAL;
- VERIFICAR DETALHES CONSTRUTIVOS PERTINENTES NAS PRANCHAS DE DETALHAMENTO;
- EM CASO DE CONFLITO DE INFORMAÇÕES ENTRE O PROJETO GRÁFICO E O MEMORIAL DESCRITIVO, PREVALECE A INFORMAÇÃO CONTIDA NOS DESENHOS;
- ALTERAÇÕES NESTE PROJETO SOMENTE COM AUTORIZAÇÃO EXPRESSA DO FNDE

REFERÊNCIAS:

- PLANILHA DE QUANTITATIVOS;
- MEMORIAL DESCRITIVO E ESPECIFICAÇÕES TÉCNICAS

LEGENDA:	
	TROCA DE PISO
	PINTURA EXTERNA
	PINTURA INTERNA

PROJETO ARQUITETÔNICO

PROJETO DE REFORMA

PROJETO PRÓINFÂNCIA - TIPO 2- PADRÃO FNDE

Rua Angelo Fassina esquina com a Rua Santa Catarina
Lote 05 - Quadra 114
Ipuacu/SC

Resp. Técnico:

Sabrina Signori
Engenheira Civil
Visto CREA SC 179917-4

Revisão:

REV 01

Conteúdo:

-Planta Baixa Reforma

MUNICÍPIO DE IPUACU/SC

CNPJ: 95.993.028/0001-83

Data:

nov/2025

Escala:

Indicada

Área:

indicada

01