


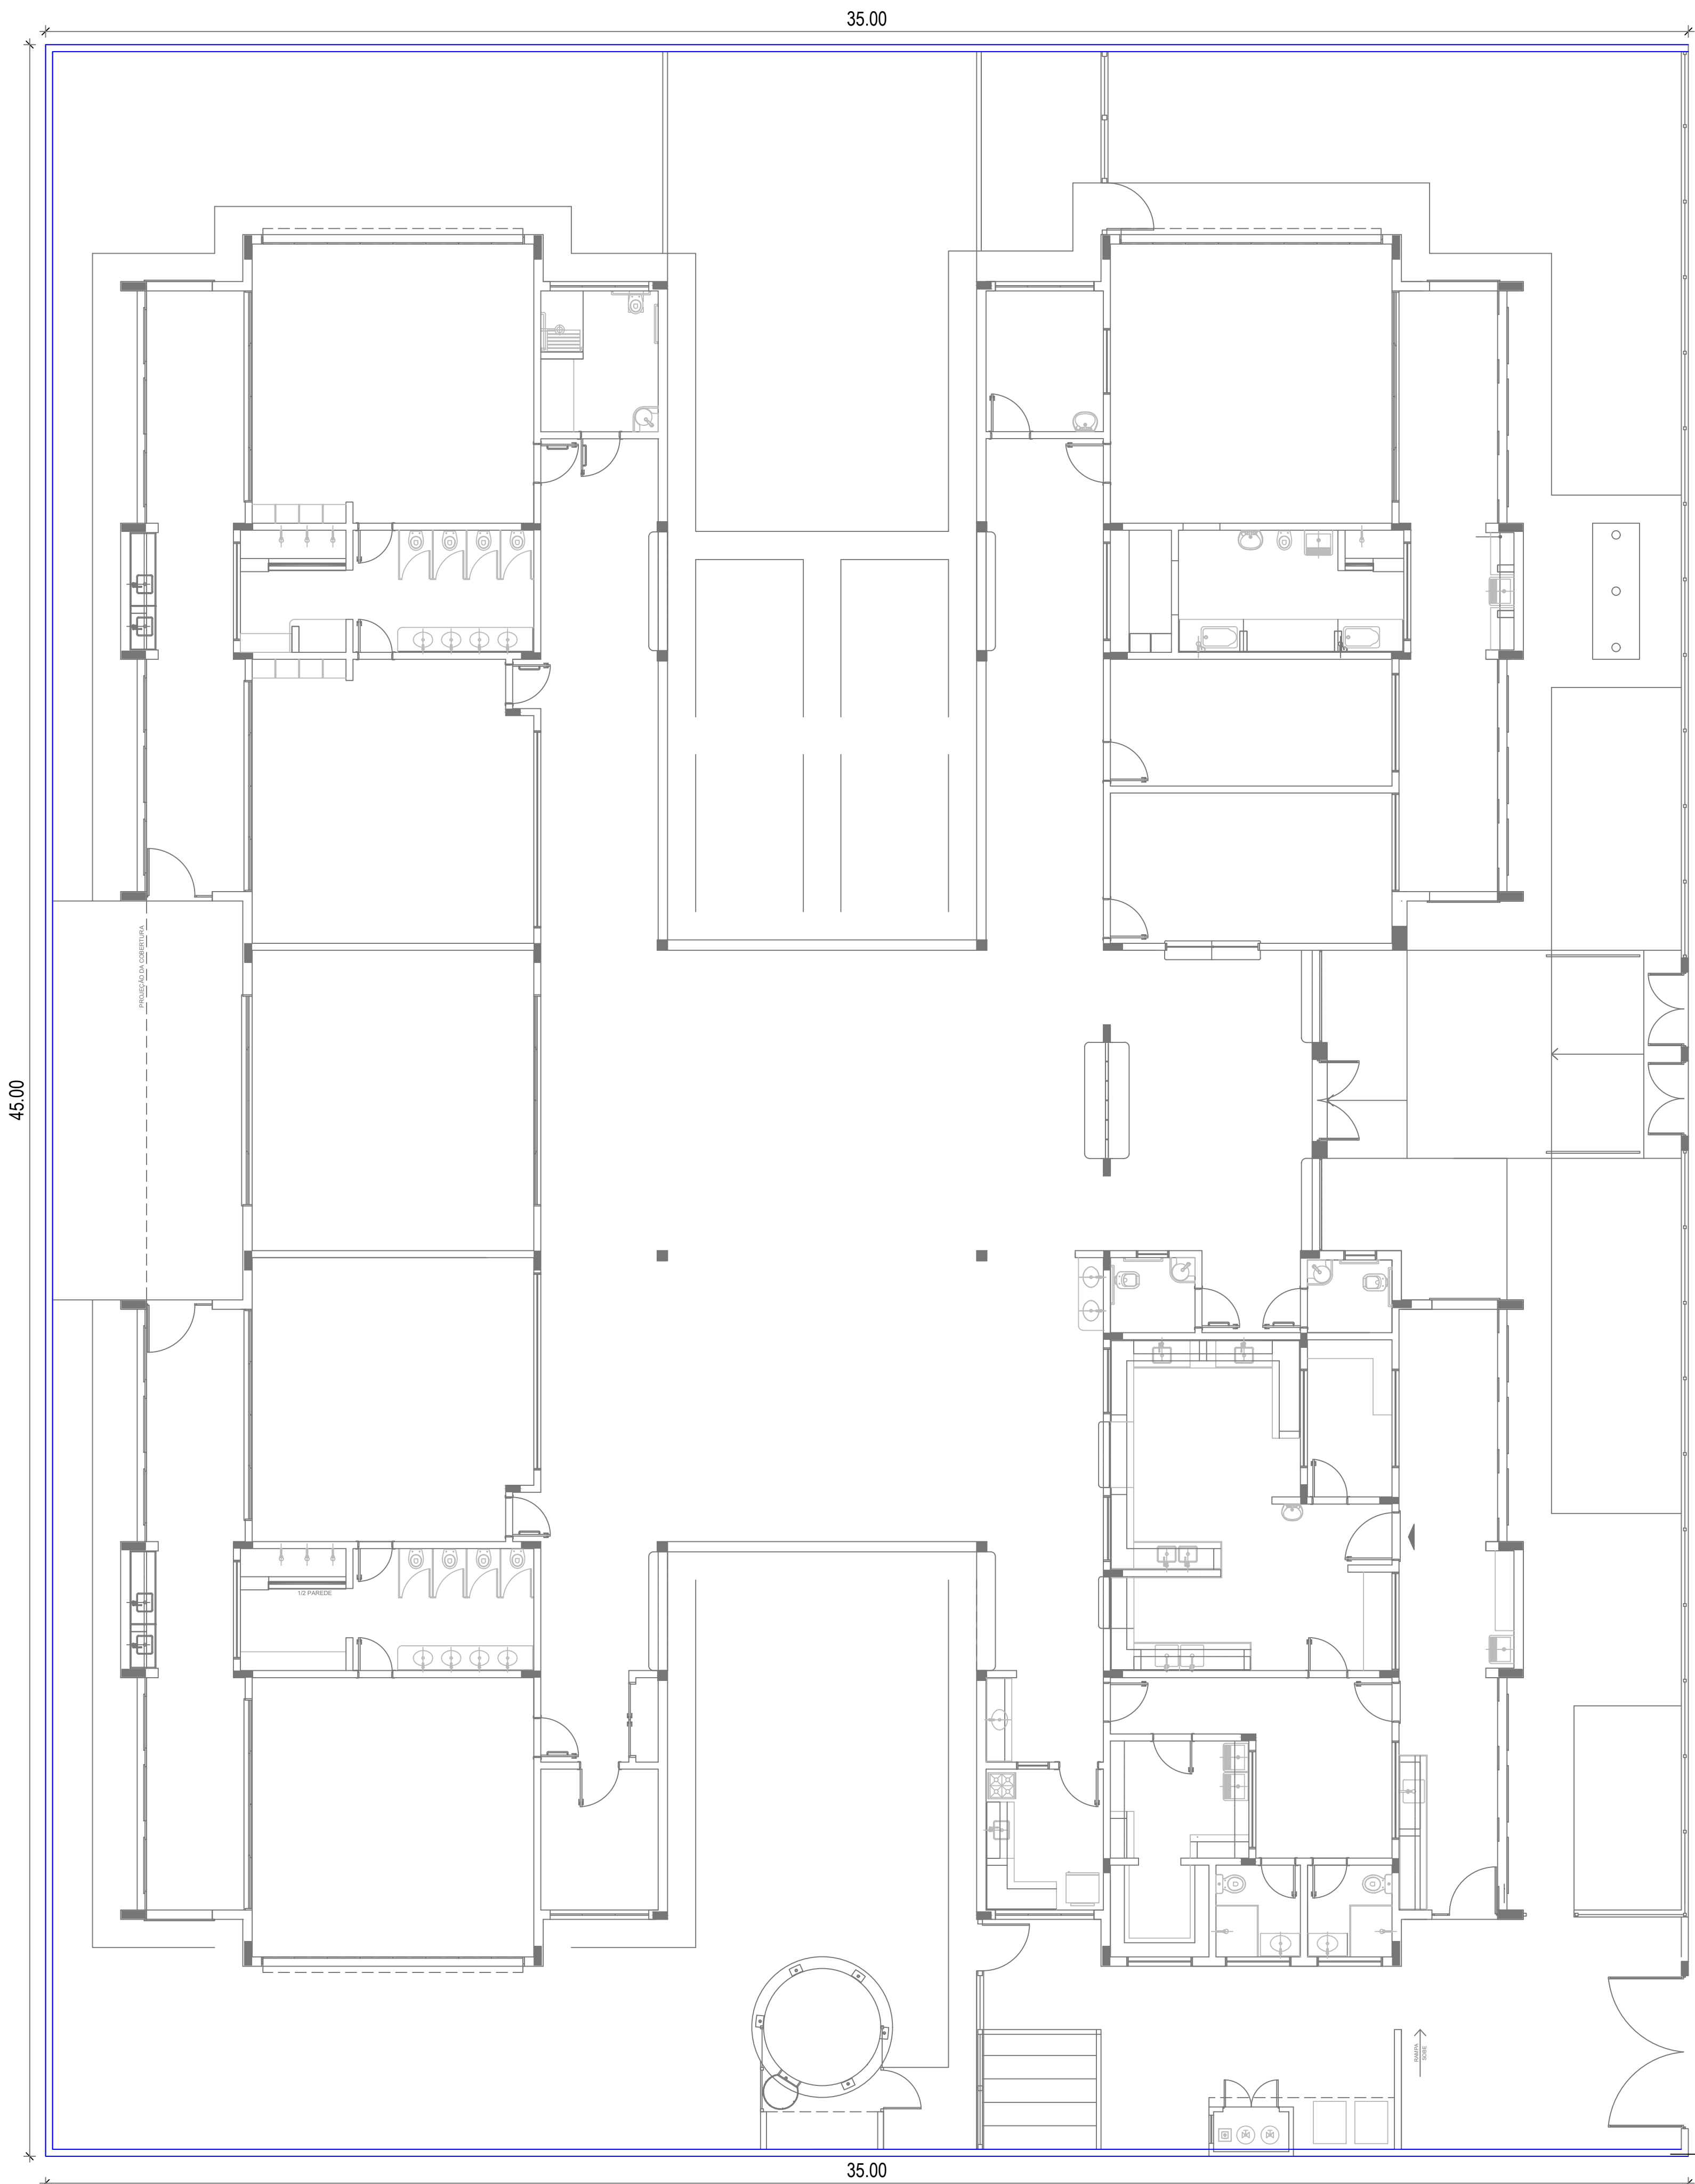

NOTAS

- MEDIDAS E NÍVEIS EM METROS;
- VERIFICAR POSIÇÃO EXATA DOS PILARES NO PROJETO ESTRUTURAL;
- VERIFICAR DETALHES CONSTRUCTIVOS PERTINENTES NAS PRANCHAS DE DETALHAMENTO;
- EM CASO DE CONFLITO DE INFORMAÇÕES ENTRE O PROJETO GRÁFICO E O MEMORIAL DESCRITIVO, PREVALECE A INFORMAÇÃO CONTIDA NOS DESENHOS;
- ALTERAÇÕES NESTE PROJETO SOMENTE COM AUTORIZAÇÃO EXPRESSA DO FNDE

REFERÊNCIAS:

- PLANILHA DE QUANTITATIVOS;
- MEMORIAL DESCRITIVO E ESPECIFICAÇÕES TÉCNICAS

LEGENDA:

— COLOCAÇÃO DE CONCERTINA EM MURO EXISTENTE



PROJETO ARQUITETÔNICO

PROJETO DE REFORMA

PROJETO PRÓINFÂNCIA - TIPO 2- PADRÃO FNDE

Rua Angelo Fassina esquina
com a Rua Santa Catarina
Lote 05 - Quadra 114
Ipuacu/SC

Resp. Técnico:

Sabrina Signori
Engenheira Civil
Visto CREA SC 179917-4

Revisão:
REV 01

Conteúdo:
-Planta para instalação
concertina

Data:
nov/2025

Escala:
Indicada

Área:
indicada

MUNICÍPIO DE IPUAÇU/SC
CNPJ: 95.993.028/0001-83