

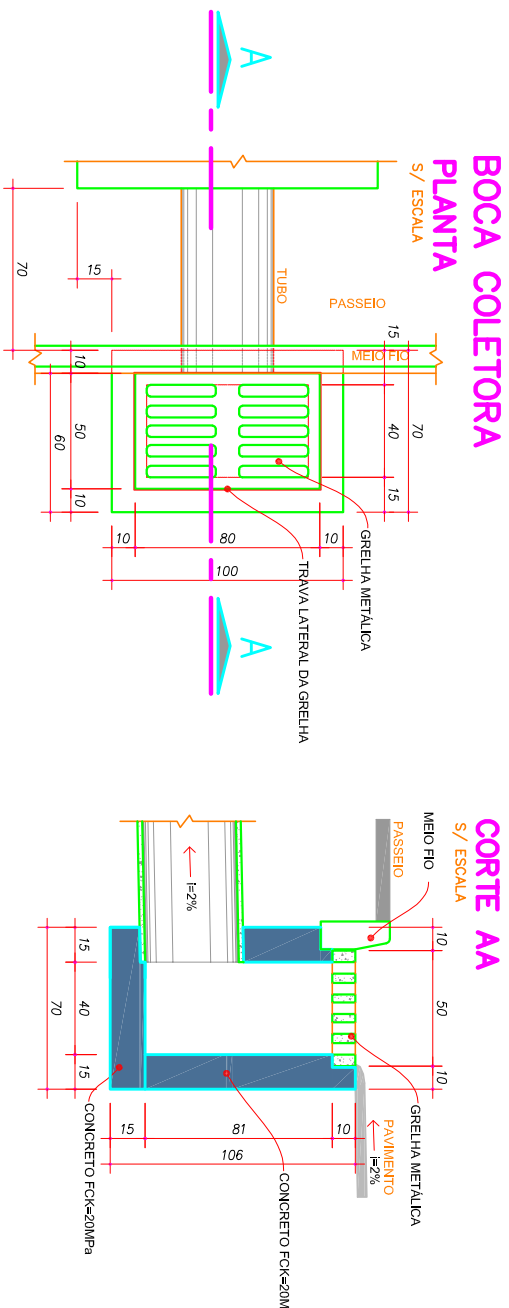
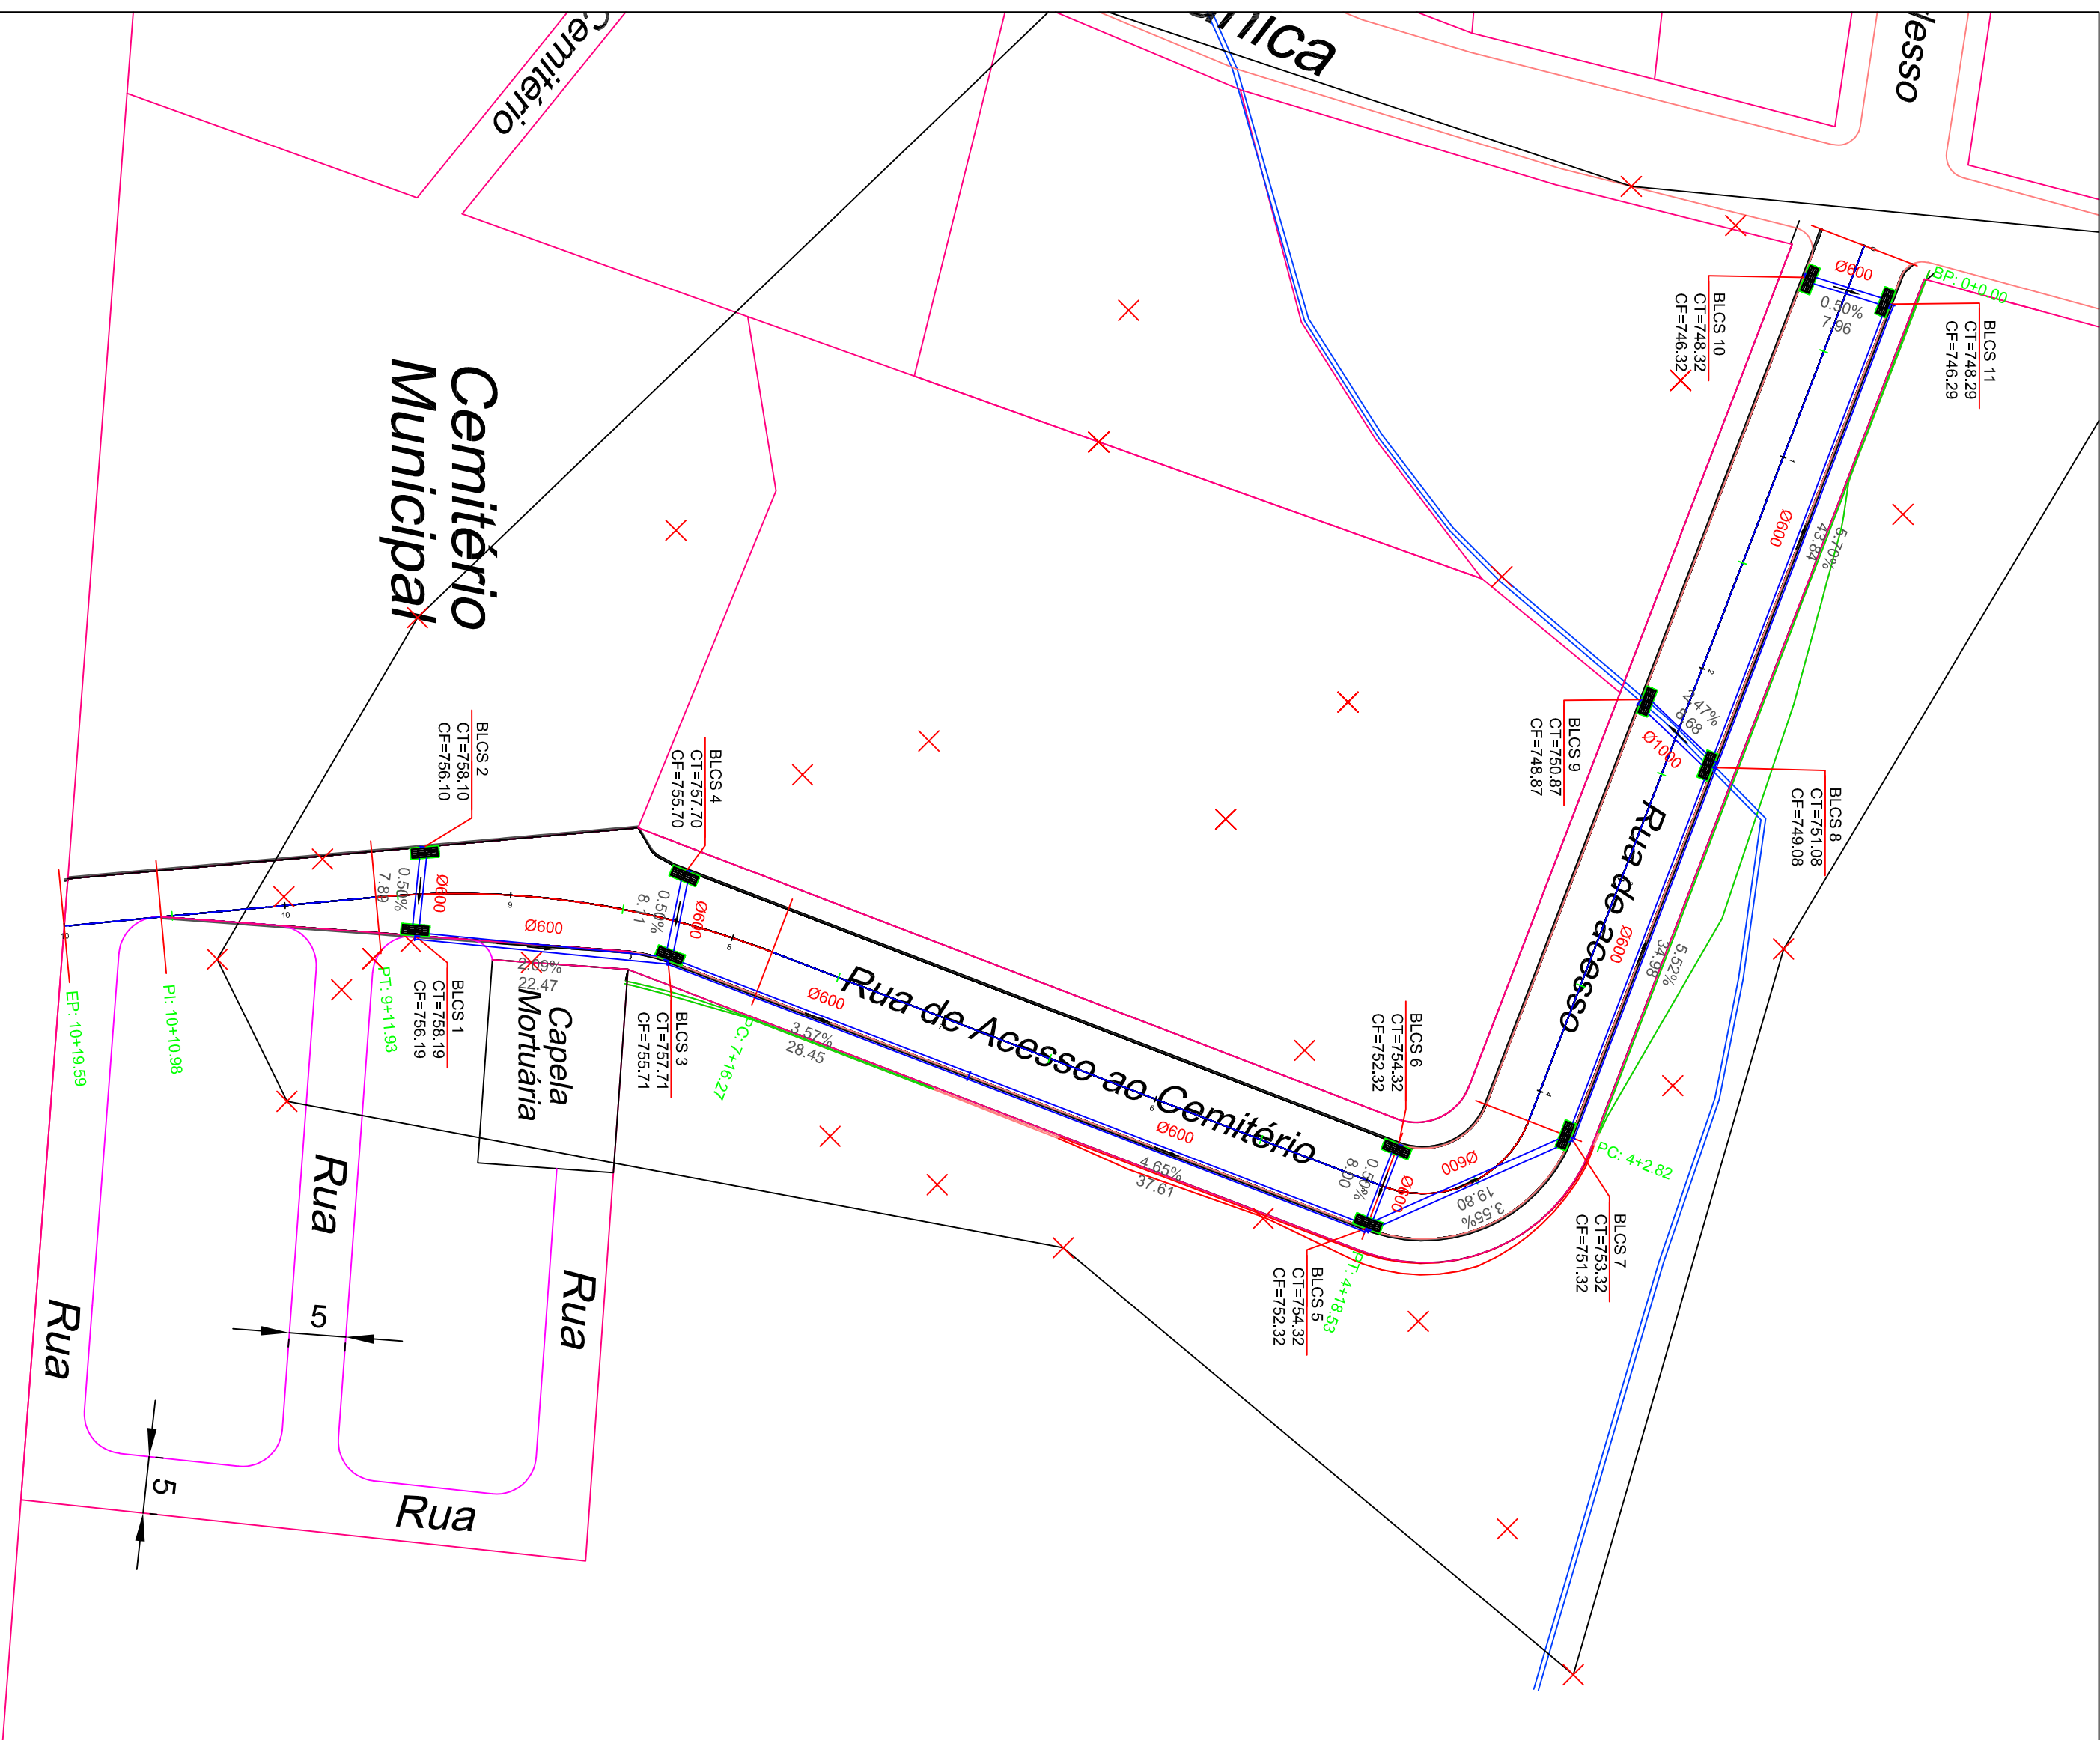


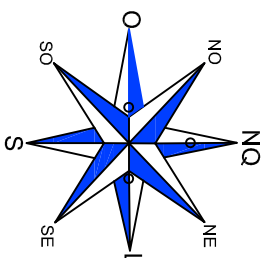

SEÇÃO TRANSVERSAL DAS VALAS

S/ ESCALA

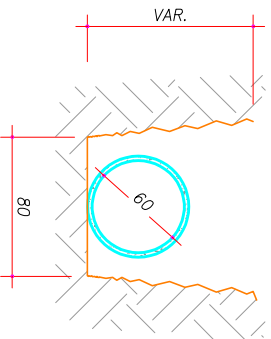

6958700

6958600

RESPONSÁVEL TÉCNICO:		MARCIANO RODE	
HENRIQUE ROSA DEMICIANO		Secretário De Administração	
Engenheiro Civil		PREFEITURA MUNICIPAL DE VARGEM	
CRENSC - 177.622-0		CNPJ: 95.995.130/0001-18	
00	EMISSÃO INICIAL	MARÇO DE 2025	Henrique
REVISÃO	DESCRIÇÃO	DATA	RESPONSÁVEL
PREFEITURA MUNICIPAL DE VARGEM			
SECRETARIA DE ADMINISTRAÇÃO E FINANÇAS			
BENJAMIN MARGOTTI, 214 - CENTRO - VARGEM - CEP 89638-000			
OBRA:	DRENAGEM RUA DE ACESSO CEMITÉRIO MUNICIPAL	PROJETO	APROVATIVO
PROGRAMA:	RUA DE ACESSO CEMITÉRIO - CENTRO - VARGEM SC	ESCALA:	1:500
REFERÊNCIA:		PRANCHA:	
PROJETO DE DRENAGEM		DRE 01/01	
ARQUIVO	DESENHO	DATA:	MARÇO DE 2025
	Henrique		