

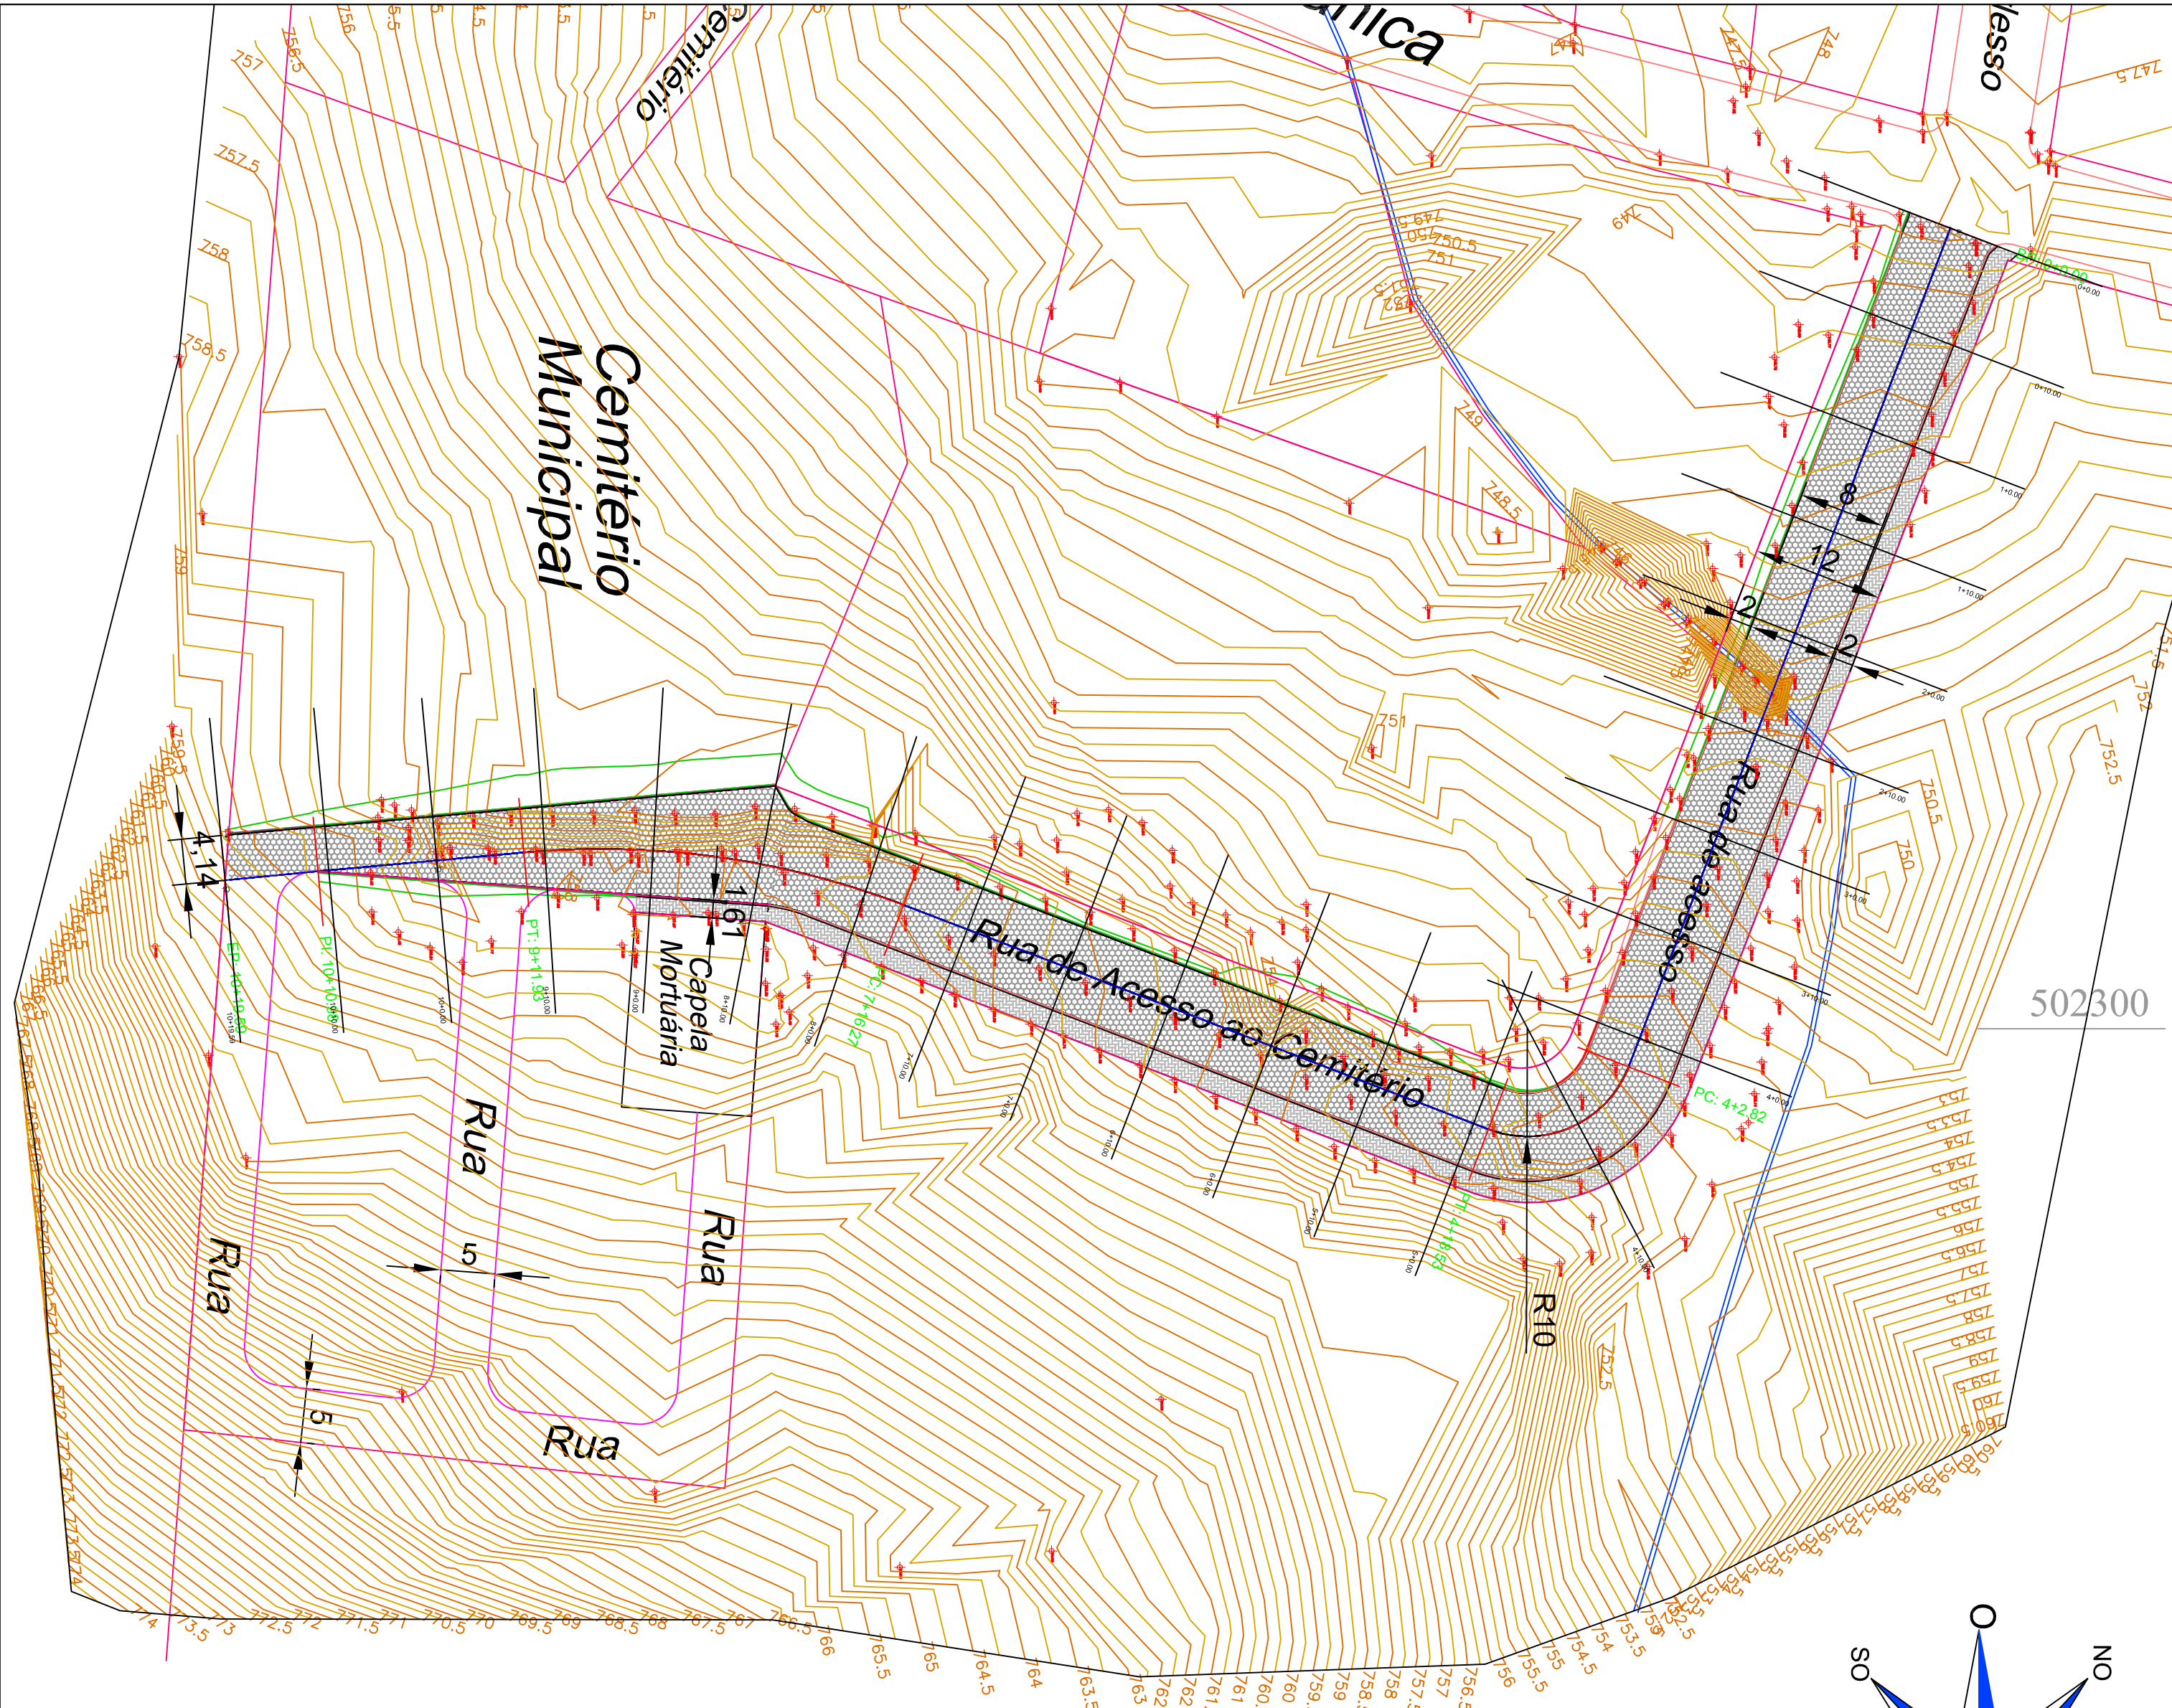


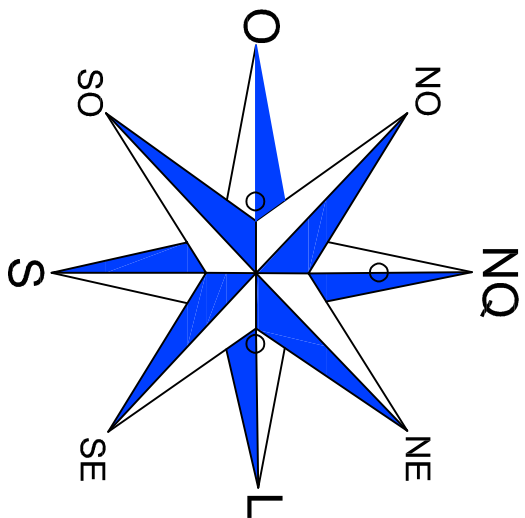

SEÇÃO TRANSVERSAL TIPO DE PAVIMENTAÇÃO

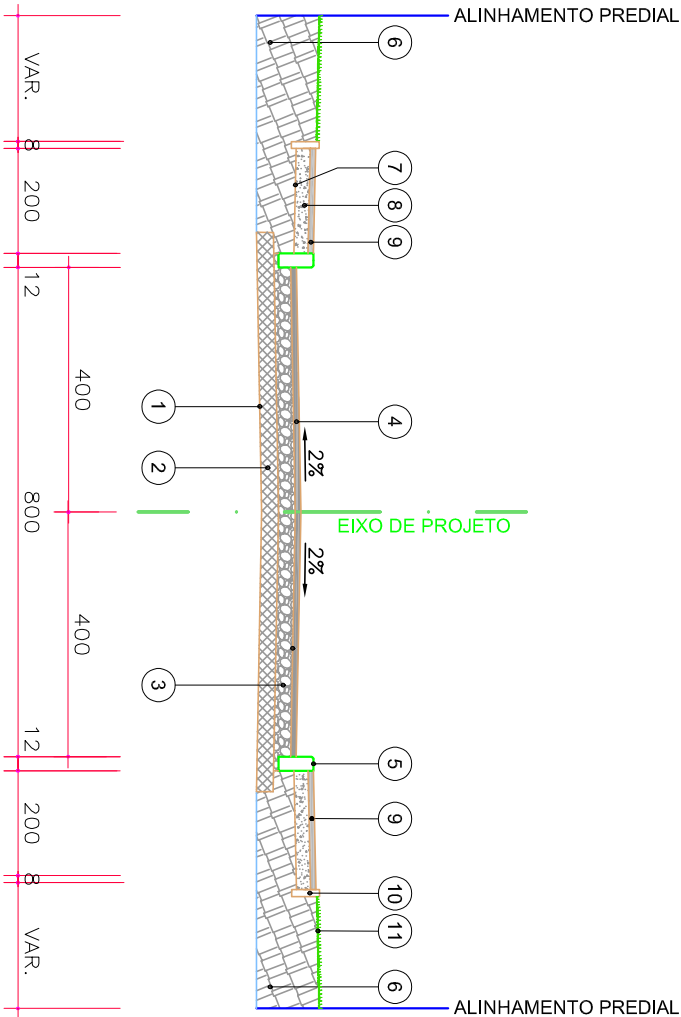

ELEMENTOS DA VIA

- 1 - REGULARIZAÇÃO E COMPACTAÇÃO DO SUBLEITO 100% P.N.
- 2 - SUB-BASE EM BRITA 4A COMPACTADA $e=15,0\text{ cm}$
- 3 - BASE DE BRITA GRADUADA COMPACTADA - ESP = $8,0\text{ cm}$
- 4 - LAJOTA SEXTAVADA $25 \times 25 \times 8\text{ cm}$
- 5 - MEIO-FIO DE CONCRETO
- 6 - ATERRO DE PASSO E/OU SOLO PROVENIENTE DA PRÓPRIA VIA
- 7 - REGULARIZAÇÃO E COMPACTAÇÃO SUBLEITO 100% P.N.
- 8 - BASE DE BRITA GRADUADA COMPACTA-ESP = $10,0\text{ cm}$
- 9 - CALÇADA EM PAVER $10 \times 20 \times 6\text{ cm}$
- 10 - GUIA DE TRAVAMENTO DE CONCRETO $9 \times 39 \times 19\text{ cm}$
- 11 - COBERTURA NATURAL

DETALHE MEIO-FIO

5/ ESCALA

25



DETALHE LAJOTA SEXTAVADA

5/ ESCALA

25



QUADRO QUANTITATIVO

SUB-BASE EM BRITA 4A COMPACTADA	249,06 m³
BASE EM PÓ DE PEDRA COMPACTADA	132,83 m³
PAVIMENTO EM LAJOTA SEXTAVADA	1660,40 m²
CALÇADA EM PAVER	363,08 m²
MEIO - FIO	419,28 m
EXTENSÃO TOTAL DA RUA	219,59 m
LARGURA	8,00 m

RESPONSÁVEL TÉCNICO:

HENRIQUE ROSA DEMICIANO

Engenheiro Civil

CRENSC - 177.622-0

MARCIANO RODE

Secretário De Administração

PREFEITURA MUNICIPAL DE VARGEM

CNPJ: 95.995.130/0001-18

00

EMISSÃO INICIAL

REVISÃO

DESCRIÇÃO

RESPONSÁVEL

DATA

RESPONSÁVEL

PREFEITURA MUNICIPAL DE VARGEM

SECRETARIA DE ADMINISTRAÇÃO E FINANÇAS

BENJAMIN MARGOTTI, 214 - CENTRO - VARGEM - CEP 89638-000

OBRA: PAVIMENTAÇÃO RUA DE ACESSO CEMITÉRIO MUNICIPAL

PROGRAMA: RUA DE ACESSO CEMITÉRIO MUNICIPAL - CENTRO - VARGEM SC

REFERÊNCIA:

PROJETO

APROVATIVO

ESCALA:

1:1000

PRANCHA:

PROJETO GEOMÉTRICO

PAV. 01/02

6958600

ARQUIVO

DESENHO

Henrique

DATA:

MARÇO DE 2025