
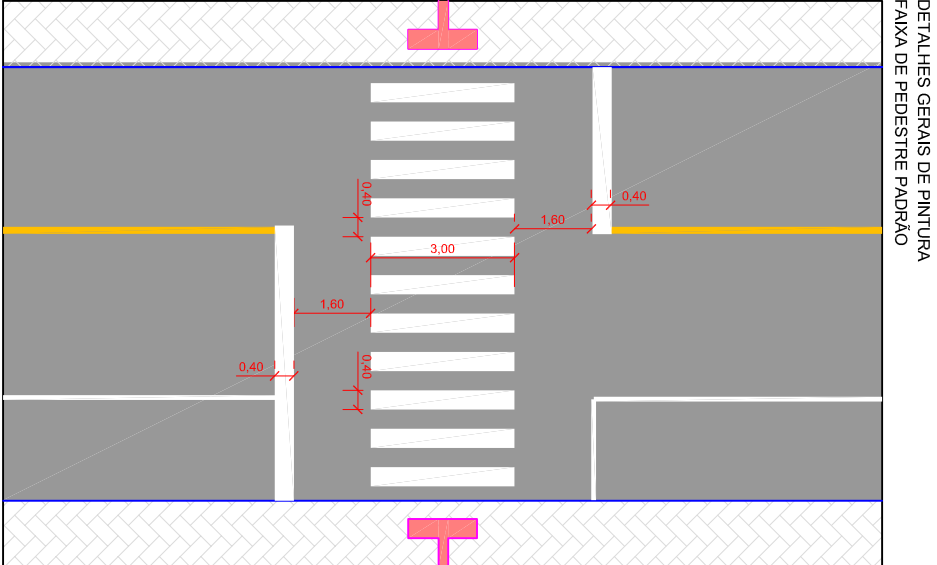
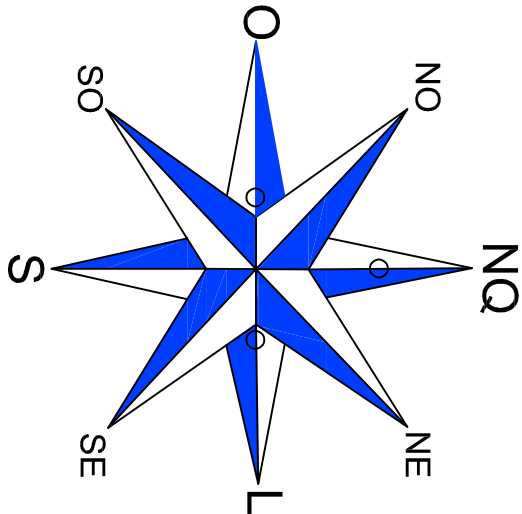


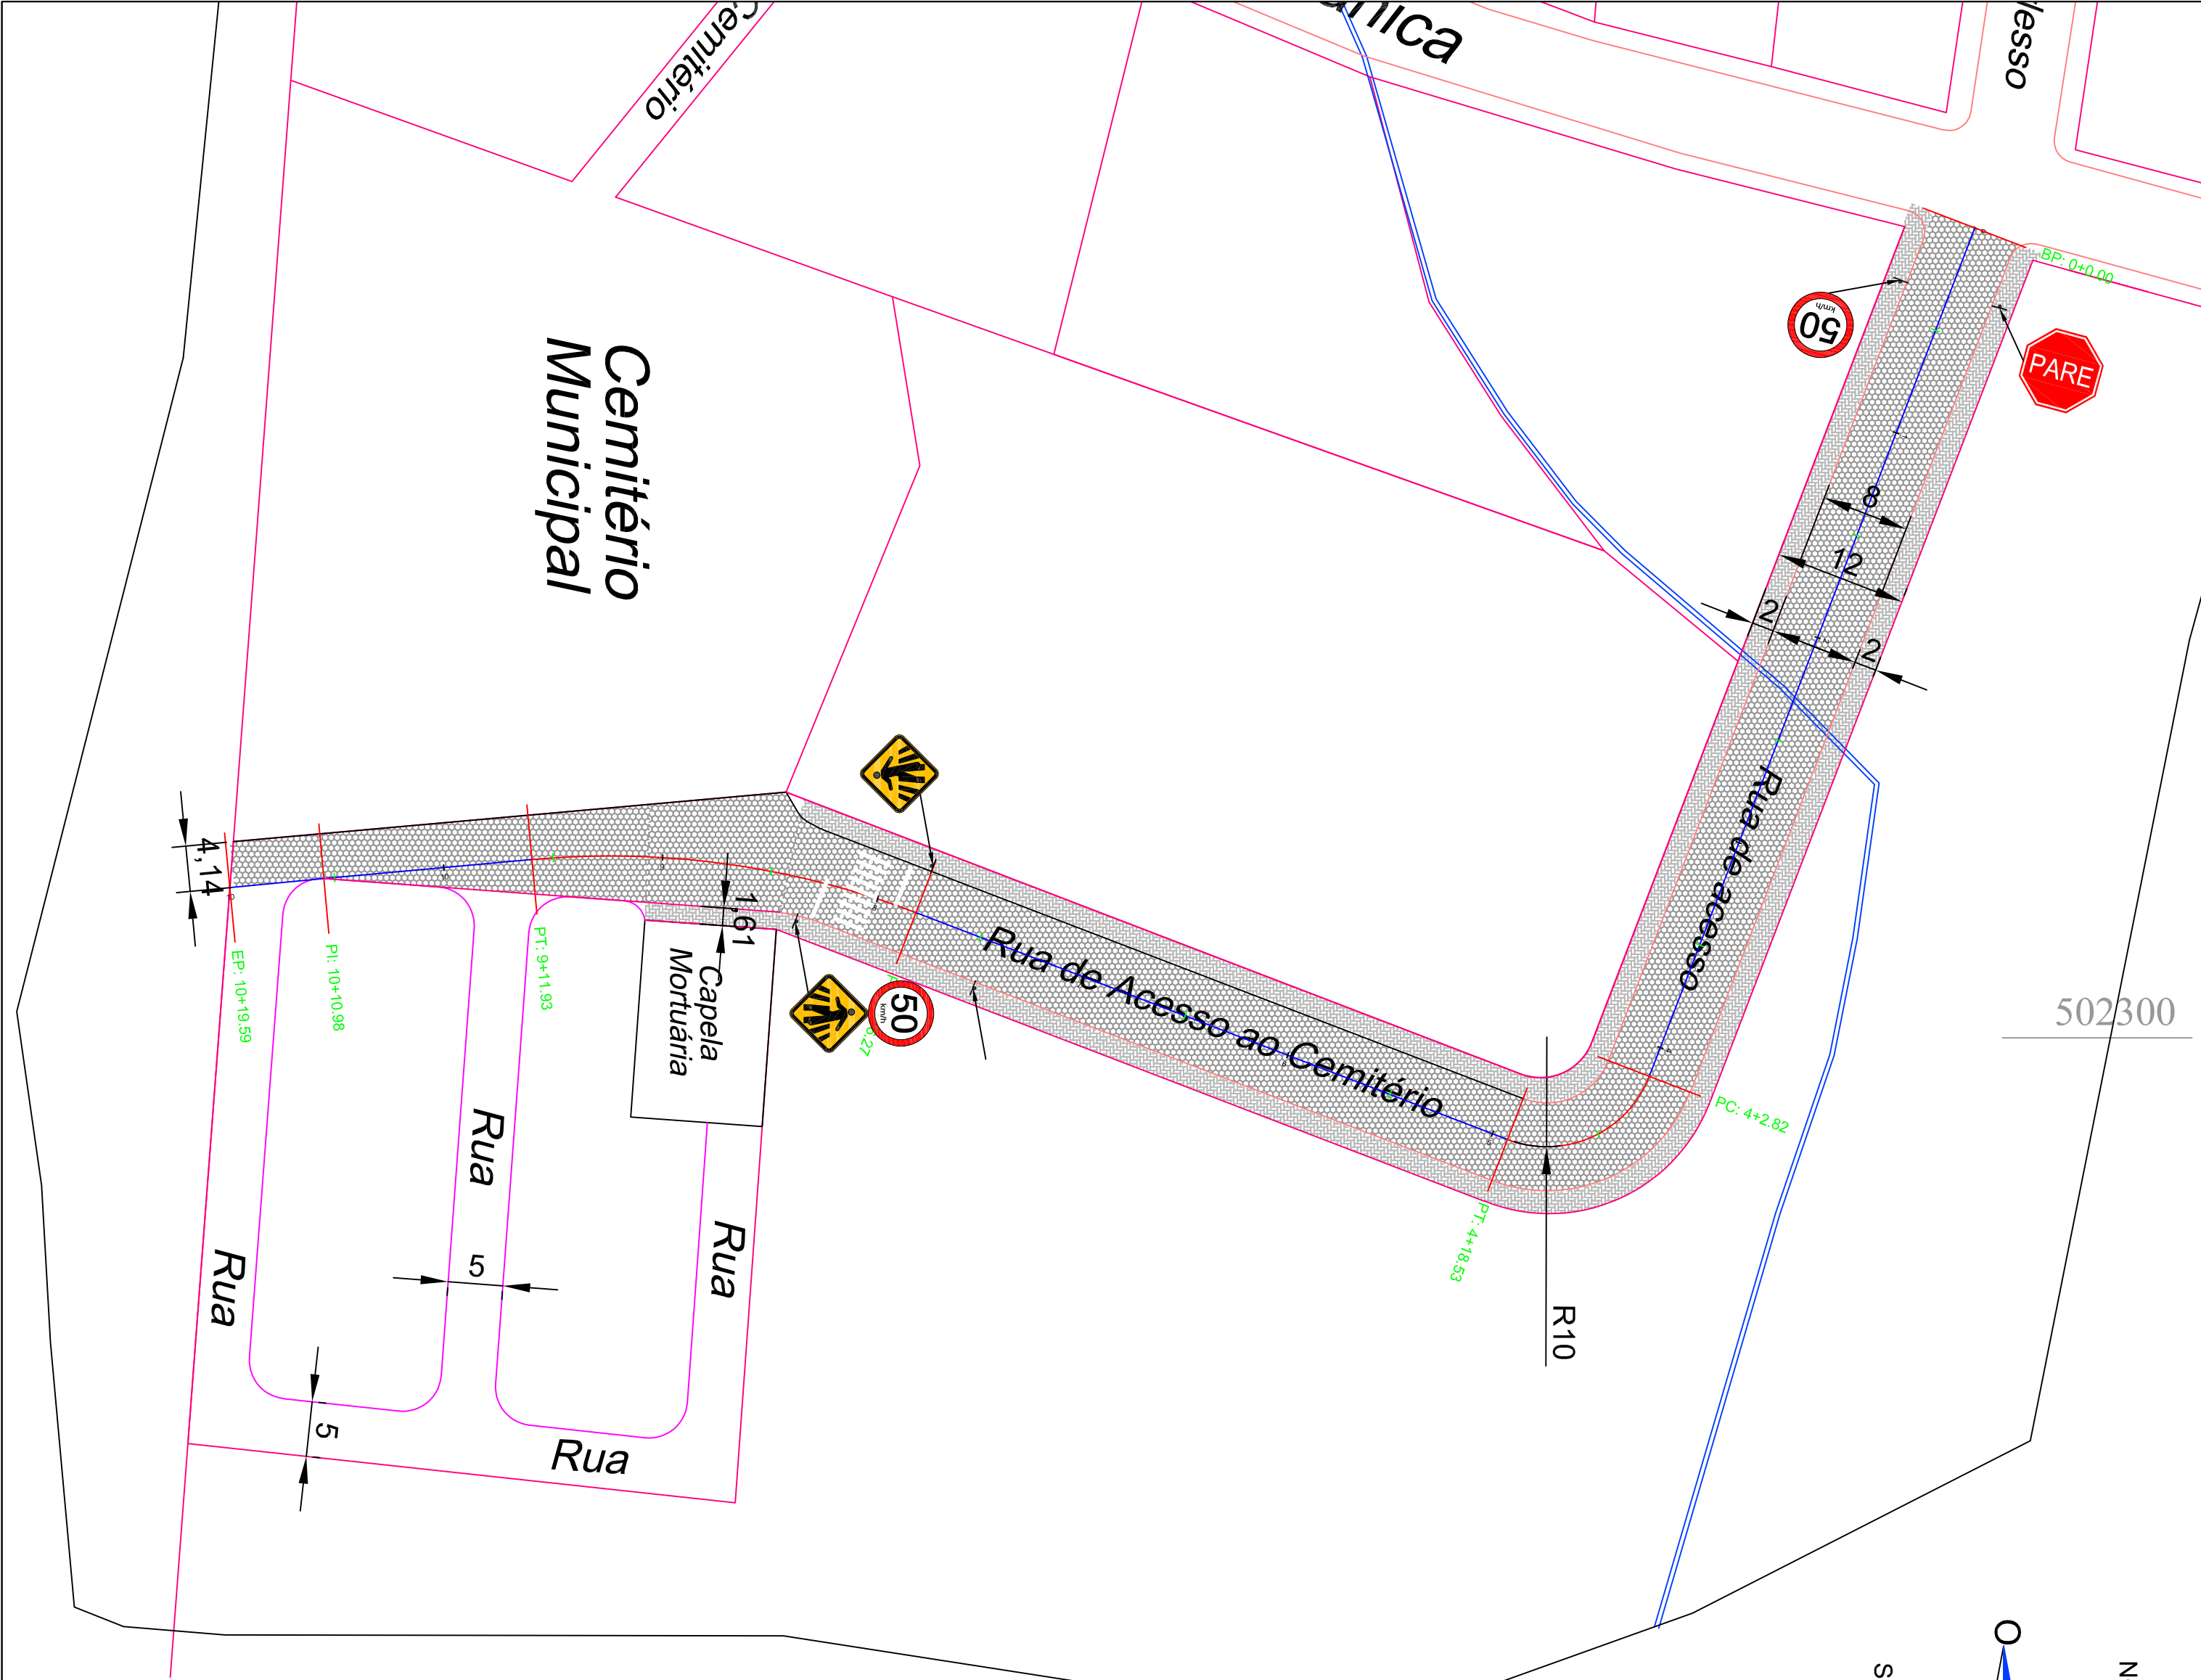

PLACAS DE ADVERTÊNCIA					







SINALIZAÇÃO VERTICAL


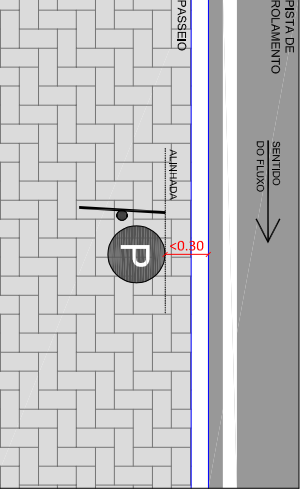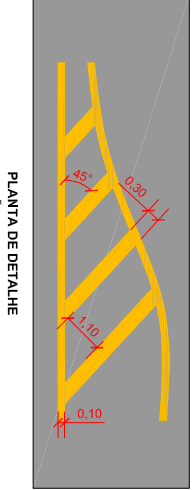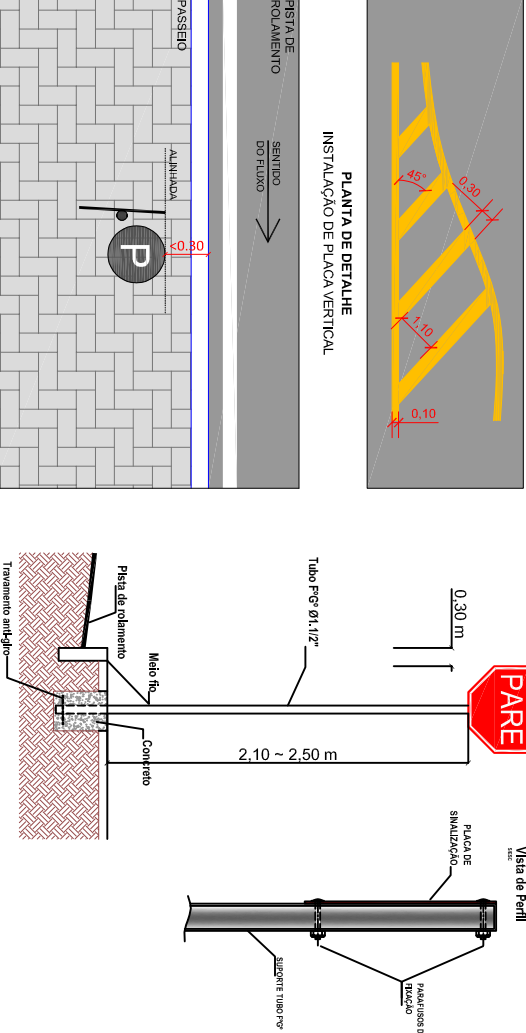


RESPONSÁVEL TÉCNICO:

HENRIQUE ROSA DEMICIANO

Engenheiro Civil

CRENSC - 177.622-0

RESPONSÁVEL:

MARCIANO RODE

Secretário de Administração

PREFEITURA MUNICIPAL DE VARGEM

CNPJ: 95.995.130/0001-18

00

EMISSÃO INICIAL

MARÇO DE 2025

Henrique

REVISÃO

DESCRIÇÃO

DATA

RESPONSÁVEL

PREFEITURA MUNICIPAL DE VARGEM

SECRETARIA DE ADMINISTRAÇÃO E FINANÇAS

BENJAMIN MARGOTTI, 214 - CENTRO - VARGEM - CEP 89638-000

OBRA:

PAVIMENTAÇÃO RUA DE ACESSO CEMITÉRIO MUNICIPAL

PROJETO

APROVATIVO

PROGRAMA:

RUA DE ACESSO CEMITÉRIO MUNICIPAL - CENTRO - VARGEM SC

ESCALA:

1:1000

REFERÊNCIA:

SINALIZAÇÃO

PRANCHAS:

SIN. 01/01

ARQUIVO

DESIGNO

Henrique

DATA:

MARÇO DE 2025

6958600

6958700